


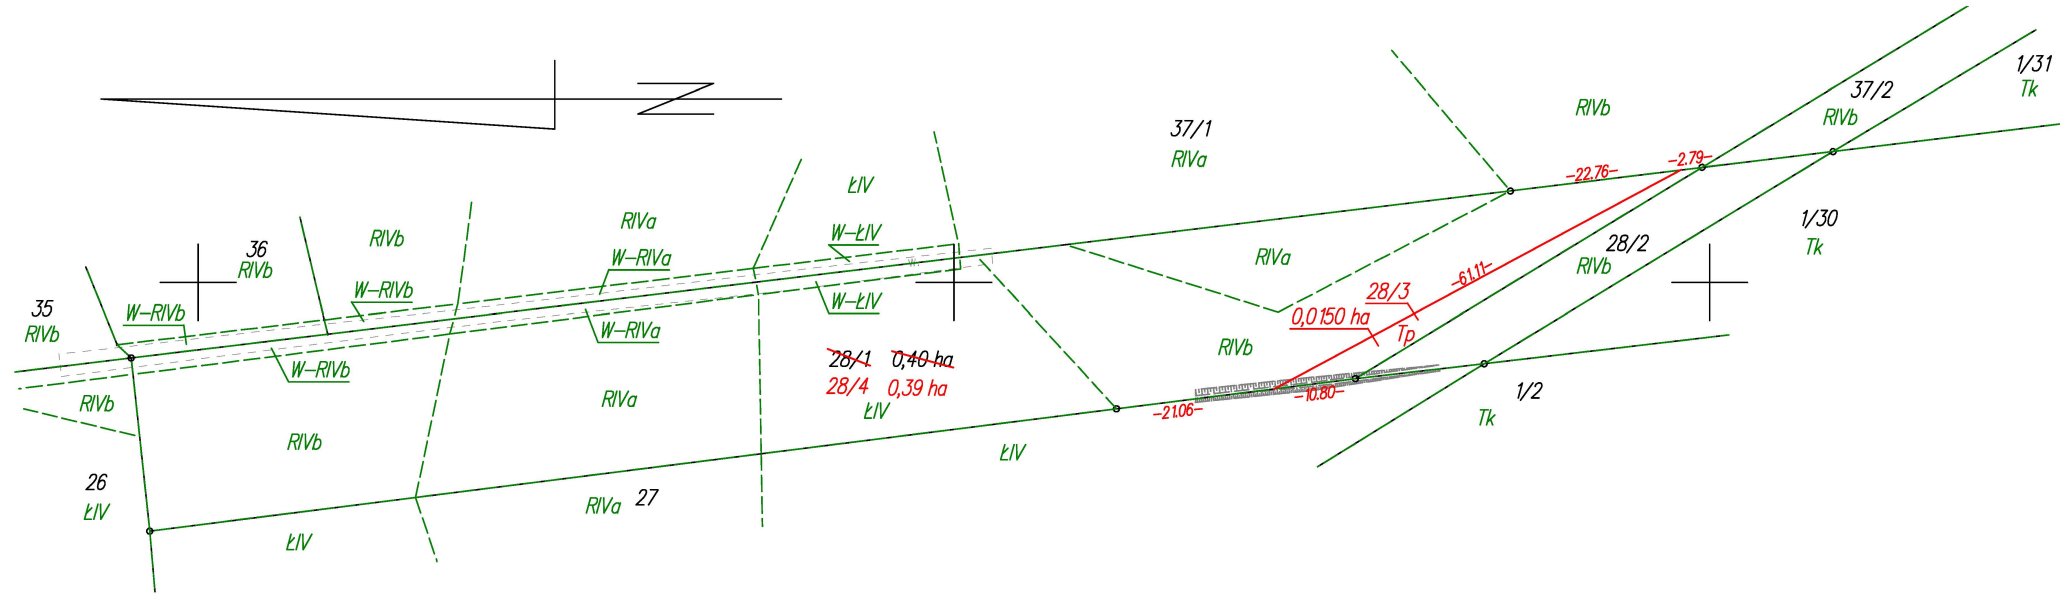

Poprawność nieznana

Dokument podpisany przez
Jarosław Gańczę; Starostwo
Powiatowe w Chojnicach
Data: 2025.02.05 13:00:16 CET

Nazwa organu prowadzącego państwowy zasób geodezyjny i kartograficzny	Starosta Chojnicki
Identyfikator ewidencyjny materiału zasobu	P.2202.2025.356
Nazwa materiału zasobu	operat techniczny
Data wykonania kopii materiału zasobu	2025-02-05
Imię, nazwisko i podpis osoby reprezentującej organ	Jarosław Gańczę

dokument podpisany elektronicznie


POMORSKI URZĄD WOJEWÓDZKI
W GDAŃSKU
WYDZIAŁ INFRASTRUKTURY

Załącznik nr 2 ark. 98
do decyzji Wojewody Pomorskiego
nr WI-III.747.1.7.2025.AS

WYKAZ ZMIAN GRUNTOWYCH

STAN DOTYCHCZASOWY							Nomenklatura prawna	STAN NOWY					
Nr jedn. rejestr.	Numer działki	Rodzaj użytku i klasa			Powierzchnia ha			Numer działki	Rodzaj użytku i klasa			Powierzchnia ha	
		OFU	OZU	OZK	użytku i klas	działki			OFU	OZU	OZK	użytku i klas	działki
G.94	28/1	R	R	IVa	0,13	0,40		28/3	Tp			0,0150	0,0150
		W	R	IVa	0,01			28/4	R	R	IVa	0,13	0,39
		R	R	IVb	0,16				W	R	IVa	0,01	
		W	R	IVb	0,01				R	R	IVb	0,15	
		Ł	Ł	IV	0,08				W	R	IVb	0,01	
		W	Ł	IV	0,01				Ł	Ł	IV	0,08	
									W	Ł	IV	0,01	
				Razem	0,40	0,40					Razem	0,40	

Powierzchnia działki nr 28/4 po podziale została obliczona przez różnicę

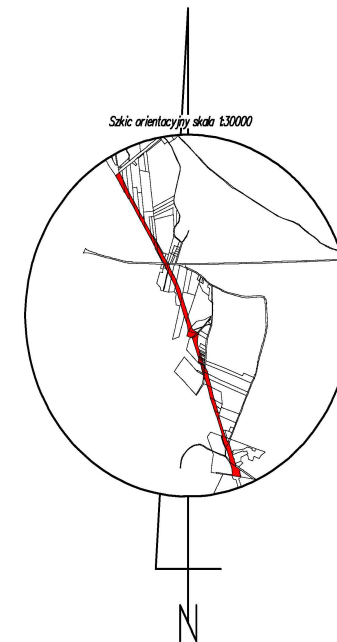

Elektronicznie
podpisany przez
Agata Hermann
Data: 2026.03.20
12:33:21 +01'00'

woj.:pomorskie
powiat: chojnicki
Jedn. Ewid.: 220204_5 Czersk - G
obręb: 0013 Łąq Lipki
działka nr: 28/1
Adres: Łąq Lipki
ID zgł: 6640.257.2021

MAPA Z PROJEKTEM PODZIAŁU NIERUCHOMOŚCI

opracowana w trybie przepisów ustawy o gospodarce nieruchomościami
z dn. 21 sierpnia 1997r. (Dz. U z 2024r. poz 1145 z późn. zm.) oraz
ustawy o transporcie kolejowym z dn. 28 marca 2003r.
(Dz. U z 2024r. poz 697, 731 z późn. zm.)

SKALA 1:1000

Wykazane na mapie granice
nieruchomości podlegającej
podziałowi są zgodne
z danymi ewidencyjnymi.

Wykonawca:

MGGP
GRUPA MGGP

ul. Kaczkowskiego 6, 33-100 Tarnów
NIP: 7342480395
Data: 05.12.2024

Kierownik pracy geodezyjnej:

Geodeta Uprawniony
mgr inż. Emil Rutkowski
Nr upr. 23524

GEODETA

mgr inż. Emil Rutkowski
upr. zaw. 23524

Signed by /
Podpisano przez:

EMIL RUTKOWSKI

Date / Data:
2024-12-23 11:21