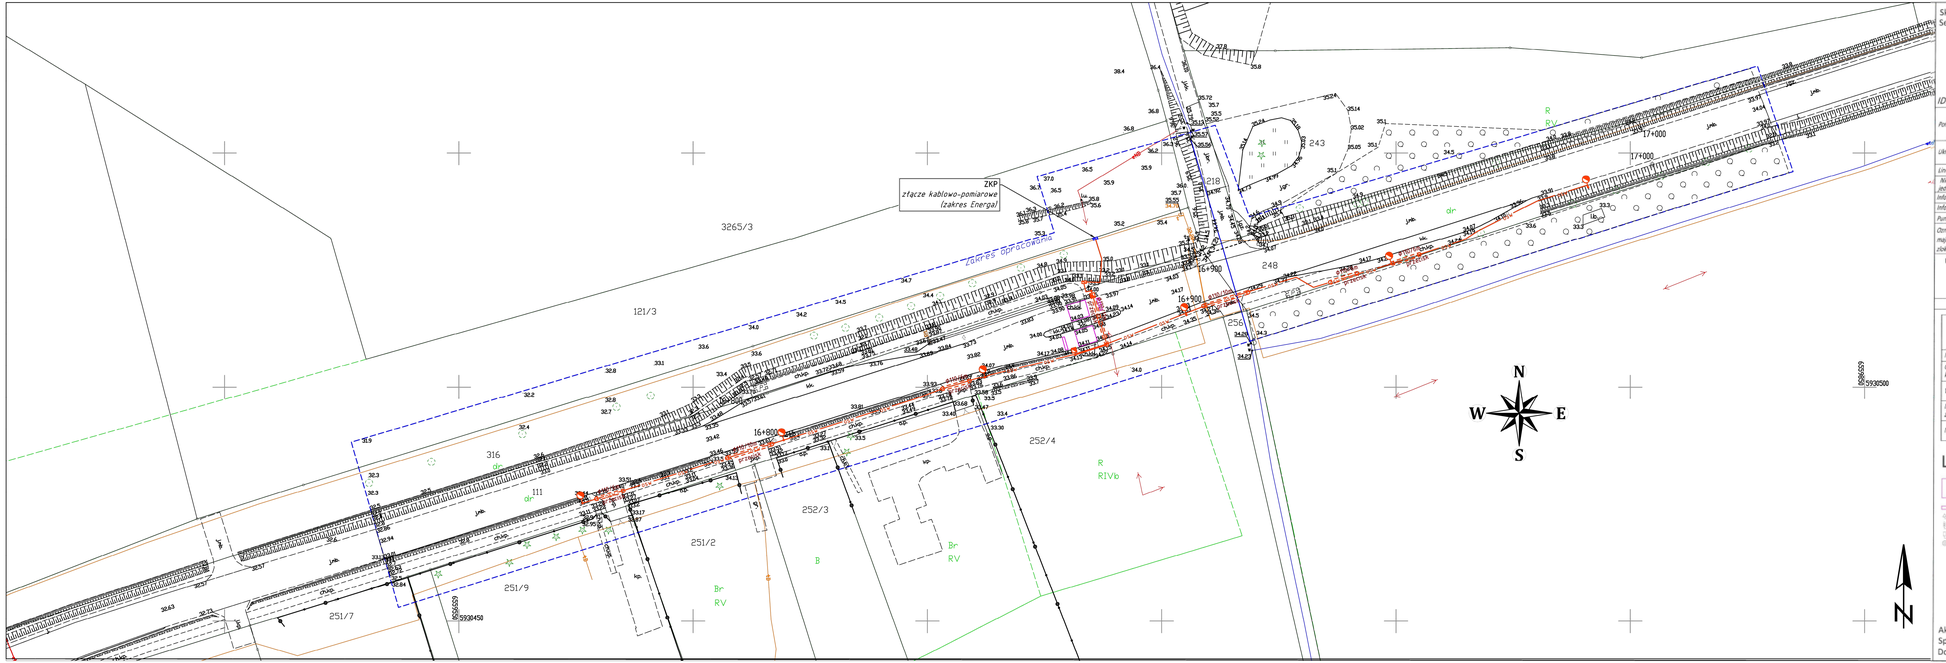

Skala: 1:500
Sekcja: 6.202.28.23.1.3, 4
6.202.28.23.3.1, 2

Województwo: kujawsko-pomorskie
Powiat: grudziądzki
Jednostka ewid.: Rogóźno [040605_2]
Obręb ewid.: Kłódka Szlachecka [0005]

MAPA DO CELÓW PROJEKTOWYCH

ID: 6640.628.2022 *Ks. rob.: G 12/04/2022*

Położenie obszaru opracowania	Obręb: Kłódka Szlachecka Nr działki: 131, 248	
Układ współrzędnych	*Płaskich*	PL - 2000 s. 6
	Wysokościowych	PL - EVRF2007 - NH
Linia określająca obszar aktualizacji		
Nie wyklucza się istnienia w terenie również innych uzupełnień jednostkę wykonawstwa geodezyjnego	podziemnych, które nie zostały zgłoszone do inwentaryzacji	
Informacja o granicach nieruchomości	Numeryczna mapa EGiB otrzymana z PODGiK	
Informacja o osnowach geodezyjnych i klasach gleboznawczych	Numeryczna mapa EGiB otrzymana z PODGiK	
Punkty osnowy państwowej podlegające ochronie	Brak w zakresie aktualizacji	
Oznaczenie i informacje o służebnościach gruntowych mających wpływ na zagospodarowanie gruntów obiektowych w granicach projektowanej inwestycji	Nie badano służebności gruntowych	
Biuro Geodezji Waldemar Tomasz Czarnecki Al. 23 Stycznia 18, 86-300 Grudziądz tel. 56 642 66 57, e-mail: grudziadz@geodezjawtc.pl NIP: 893 121 95 84	Waldemar Tomasz Czarnecki uprawnienia zawodowe nr 17530 zakres 1	
Wykonawca	*Kierownik prac geodezyjnych*	

Poświadczam, że niniejszy dokument został opracowany w wyniku prac geodezyjnych i kartograficznych, których rezultaty zawiera operat techniczny poprzednio zweryfikowany. Jednocześnie informuję, że jestem świadomy odpowiedzialności karnej za złożenie fałszywego oświadczenia.

Identyfikator zgłoszenia prac geodezyjnych	6640.628.2022
Organ Służby Geodezyjnej i Kartograficznej który otrzymał zgłoszenie prac	Starosta Grudziądzki
Wykonawca prac geodezyjnychprac geodezyjnych	Biuro Geodezji Waldemar Tomasz Czarnecki Al. 23 Stycznia 18, 86-300 Grudziądz tel. 56 642 66 57 e-mail: grudziadz@geodezjawtc.pl NIP: 893 121 95 84
Imię i nazwisko prac uprawnień zawodowych kierownika prac geodezyjnych	Waldemar Tomasz Czarnecki uprawnienia zawodowe nr 17530
Numer oraz data wystawienia protokołu	6640.628.2022_9419 16.08.2022 r.

Legenda

przejście dla pieszych

linia warunkowego zatrzymania
znak drogowy
znak sygnalizacji świetlnej
znak przystanku
słup heliometrowy

Aktualny na dzień 4.07.2022 r.
Sporządził: Waldemar Czarnecki
Dokument podpisano elektronicznie.

Waldemar Czarnecki

Elektronicznie podpisany przez Waldemar Czarnecki
Data: 2022.08.18 14:43:45 +02'00'

STAROSTA GRUDZIĄDZKI
Dokumentacja nr GN.6031.[illegible].2022
była przedmiotem naboru wniosków, przekazywanego w budynku przy ul. [illegible] w Grudziądzu
w terminie od [illegible] 28.09.2022
do [illegible]
[illegible] zgłoszonych zastrzeżeń
[illegible] wniosków
[illegible] 28.09.2022
[illegible]

potwierdzam zgodność mapy do celów projektowych z oryginałem
[illegible]
[illegible]

LEGENDA

- PROJ. KABEL OŚWIETLENIOWY nn-0,4kV
- PROJ. RURA OSŁONOWA NA KABLU
- PROJ. LATARNIA OŚWIETLAJĄCA PRZEJŚCIE DLA PIESZYCH
- PROJ. LATARNIA OŚWIETLAJĄCA STREFĘ PRZEJŚCIOWĄ
- PROJ. PRZEJŚCIA DLA PIESZYCH
- PROJ. SZAFA OŚWIETLENIOWA

Jednostka projektowa:

KFG S.K.
KFG Sp. z o.o. Sp. k.
Biuro Projektów Drogowych
ul. Wilcza 15, 51-623 Poznań
tel. (61) 823 92 00 fax. (61)821 92 00
biuro@kfgsk.pl, www.kfgsk.pl

Zamawiający:

GDDKiA
Generalna Dyrekcja Dróg Krajowych i Autostrad Oddział w Bydgoszczy
ul. Fordońska 6
85-085 Bydgoszcz

Stadium:

PROJEKT TECHNICZNY

Zamierzenie budowlane:
„Poprawa BRD na przejściach dla pieszych na DK16 na odc. Dolna Grupa -Nowe Jankowice, DK55 na odc. Dusocin - Stolno, DK91 na odc. Bochlin - Nowe Marzy i w m. Stolno"

Branża:

ELEKTRYCZNA

Nazwa opracowania: Przebudowa dróg krajowej prowadząca na budowie oświetlenia drogowego
Przejście nr 10 DK16 km 16+864
Plan sytuacyjny oświetlenia

ZESPÓŁ PROJEKTOWY

funkcja	imię i nazwisko	specjalność i nr uprawnień	podpis
PROJEKTANT	mgr inż. Jakub WRÓBLEWSKI	w zakresie ELEKTRYCZNEJ BEZ OGR. WKP/0255/POOE/15	
OPRACOWAŁ			
SPRAWDZIŁ			

data	nr zadania	nr rys.	faza	tom
07.2022	---	E10-1	PT	I