

Skala: 1:500  
Sekcja: 6.203.30.23.3.1, 3  
Arkusz: 1/2


Województwo: kujawsko-pomorskie  
Powiat: grudziądzki  
Jednostka ewid.: Łasin [040603\_5]  
Obreń ewid.: Jankowice [0004]

### MAPA DO CELÓW PROJEKTOWYCH

ID: 6640.630.2022 Ks. rob.: G 12/04/2022

Położenie obszaru opracowania	Obreń: Jankowice Nr działki: 107	
Układ współrzędnych	Płaskich	PL - 2000 s. 6
	Wysokościowych	PL - EVRF2007 - NH
Linia określająca obszar aktualizacji		
Nie wyklucza się istnienia w terenie również innych urządzeń podziemnych, które nie zostały zgłoszone do inwentaryzacji		
Jednostka wykonawstwa geodezyjnego		
Informacja o granicach nieruchomości		
Informacja o użytkach gruntowych i klasach gleboznawczych		
Punkty osnowy państwowej podlegające ochronie		
Oznaczenie i informacje o służebnościach gruntowych mających wpływ na zagospodarowanie gruntów zlokalizowanych w granicach projektowanej inwestycji		
Biuro Geodezji Waldemar Tomasz Czarnecki Al. 23 Stycznia 18, 86-300 Grudziądz tel. 56 642 66 57, e-mail: grudziadz@geodezjawtc.pl NIP: 893 121 95 84		Waldemar Tomasz Czarnecki uprawnienia zawodowe nr 17530 zakres 1
Wykonawca		Kierownik prac geodezyjnych

Poświadczam, że niniejszy dokument został opracowany w wyniku prac geodezyjnych i kartograficznych, których rezultaty zawiera operat techniczny pozytywnie zweryfikowany. Jednocześnie informuję, że jestem świadomy odpowiedzialności karnej za złożenie fałszywego oświadczenia.	
Identyfikator zgłoszenia prac geodezyjnych	6640.630.2022
Organ Służby Geodezyjnej i Kartograficznej, który otrzymał zgłoszenie prac	Starosta Grudziądzki
Wykonawca prac geodezyjnych/prac geodezyjnych	Biuro Geodezji Waldemar Tomasz Czarnecki Al. 23 Stycznia 18, 86-300 Grudziądz tel. 56 642 66 57, e-mail: grudziadz@geodezjawtc.pl NIP: 893 121 95 84
Imię i nazwisko oraz nr uprawnień zawodowych kierownika prac geodezyjnych	Waldemar Tomasz Czarnecki uprawnienia zawodowe nr 17530
Numer oraz data wystawienia protokołu	6640.630.2022_9448 19.08.2022 r.

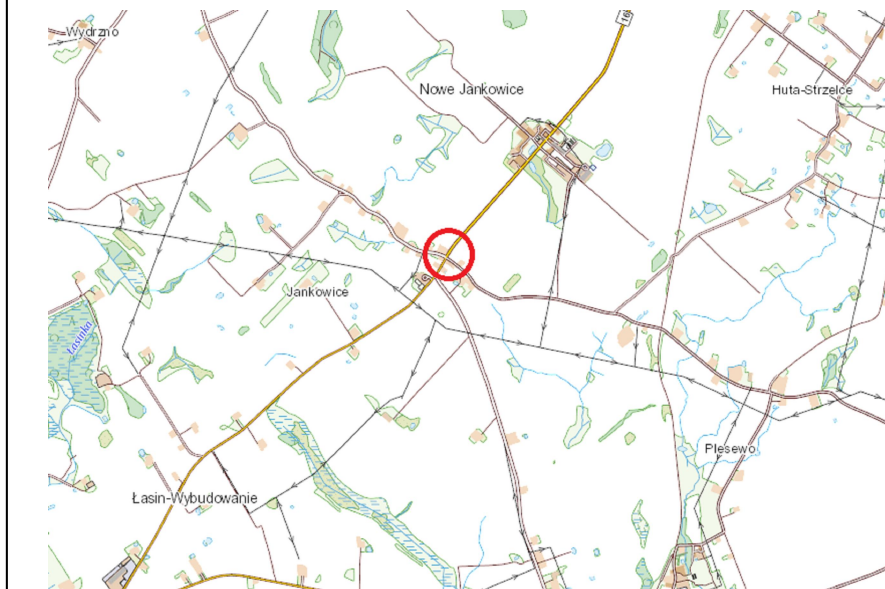

przebieg dla pieszych  
linia warunkowego zatrzaskania  
znak drogowy  
znak sygnalizacji świetlnej  
znak przystanku  
słup hektometrowy

Waldemar Czarnecki  
Elektronicznie podpisany przez Waldemara Czarneckiego  
Data: 2022.08.22 07:59:43 +02'00'

potwierdzam zgodność mapy do celów projektowych z oryginałem

Jakub Wróblewski  
data i podpis

- UWAGI:**  
Równoległe z kablami prowadzić bednarkę ocynkowaną Fe/Zn 25x4.  
Do bednarki przytaczają wszystkie stopy.
- LEGENDA**
- PROJ. KABEL nn-0,4kV ZASILAJĄCY SZAFĘ OŚWIETLENIOWĄ
  - PROJ. KABEL OŚWIETLENIOWY nn-0,4kV
  - PROJ. RURA OSŁONOWA NA KABLU
  - PROJ. LATARNIA OŚWIELAJĄCA PRZEJŚCIE DLA PIESZYCH
  - PROJ. LATARNIA OŚWIELAJĄCA STREFĘ PRZEJŚCIOWĄ
  - PROJ. SZAFKA OŚWIETLENIOWA
  - PROJ. UZIEMIENIE PIONOWE - SZPILKI
- TYPY LATARNI:**
- S SŁUP WYS. 9m, WYSIEGNIK 15m/5", OPRAWA TYPU LED O MOCY 108W
  - P SŁUP WYS. 6m, WYSIEGNIK 15m/10", OPRAWA TYPU LED O MOCY 47W (opłyka dla przebiegu dla pieszych asymetryczna w prawo)

Jednostka projektowa:

**KFG S.K.**  
BIURO PROJEKTÓW DROGOWYCH  
KFG Sp. z o.o. Sp. k.  
Biuro Projektów Drogowych  
ul. Ugory 63/2, 61-633 Poznań  
tel. (61) 821-92-00 fax: (61) 821-92-00  
biuro@kfgsk.pl, www.kfgsk.pl

Zamawiający:

**GDDKiA**  
Generałna Dyrekcja Dróg Krajowych i Autostrad  
Oddział w Bydgoszczy  
ul. Fordońska 6  
85-085 Bydgoszcz

Stadium:

**PROJEKT TECHNICZNY**

Zamierzenie budowlane:

„Poprawa BRD na przejściach dla pieszych na DK16 na odc. Dolna Grupa - Nowe Jankowice, DK55 na odc. Dusocin - Stołno, DK91 na odc. Bochlin - Nowe Marzy i w m. Stołno”

Branda:

ELEKTRYCZNA

Nazwa opracowania:

Przebudowa drogi krajowej polegająca na budowie oświetlenia drogowego  
Przejście nr 12 DK16 km 35+301  
Plan sytuacyjny oświetlenia

1:500

**ZESPÓŁ PROJEKTOWY**

funkcja	imię i nazwisko	specjalność i nr uprawnień	podpis	
PROJEKTANT	mgr inż. Jakub WRÓBLEWSKI	W SPEC. ELEKTRYCZNEJ BEZ ODR. WKP/0255/POOE/15		
OPRAWOWAŁ				
SPRAWDZIŁ				
data	nr zadania	nr rys.	tytuł	tom
07.2022	---	E12-1	PT	I

Aktualny na dzień 28.06.2022 r.  
Sporządził: Waldemar Czarnecki  
Dokument podpisano elektronicznie.