

Skala: 1:500  
Sekcja: 6.203.30.23.3.1, 3  
Arkusz: 1/2


Województwo: kujawsko-pomorskie  
Powiat: grudziądzki  
Jednostka ewid.: Łasin [040603\_5]  
Obreż ewid.: Jankowice [0004]

### MAPA DO CELÓW PROJEKTOWYCH

ID: 6640.630.2022 Ks. rob.: G 12/04/2022

Położenie obszaru opracowania	Obreż: Jankowice Nr działki: 107
Układ współrzędnych	Plaskich PL - 2000 s. 6 Wysokościowych PL - EVRF2007 - NH
Linia określająca obszar aktualizacji	
Nie wyklucza się istnienia w terenie również innych urządzeń podziemnych, które nie zostały zgłoszone do inwentaryzacji	
Informacja o granicach nieruchomości	Numeryczna mapa EGIB otrzymana z PODGIK
Informacja o użytkach gruntowych i klasach gleboznawczych	Numeryczna mapa EGIB otrzymana z PODGIK
Punkty osnowy państwowej podlegające ochronie	Brak w zakresie aktualizacji
Oznaczenie i informacja o służebnościach gruntowych mających wpływ na zagospodarowanie gruntów zlokalizowanych w granicach projektowanej inwestycji	Nie badano służebności gruntowych
Biurowo Goedezi Waldemar Tomasz Czarnecki Al. 23 Stycznia 18, 86-300 Grudziądz tel. 56 642 66 57, e-mail: grudziadz@goedeziawtc.pl NIP: 893 121 95 84	Waldemar Tomasz Czarnecki uprawnienia zawodowe nr 17530 zakres 1
Wykonawca	Kierownik prac geodezyjnych

Poświadczam, że niniejszy dokument został opracowany w wyniku prac geodezyjnych i kartograficznych, których rezultaty zawiera operat techniczny pozytywnie zweryfikowany. Jednocześnie informuję, że jestem świadomy odpowiedzialności karnej za złożenie fałszywego oświadczenia.	
Identyfikator zgłoszenia prac geodezyjnych	6640.630.2022
Organ Służby Geodezyjnej i Kartograficznej, który otrzymał zgłoszenie prac	Starosta Grudziądzki
Wykonawca prac geodezyjnych/prac geodezyjnych	Waldemar Tomasz Czarnecki Al. 23 Stycznia 18, 86-300 Grudziądz tel. 56 642 66 57, e-mail: grudziadz@goedeziawtc.pl NIP: 893 121 95 84
Imię i nazwisko oraz nr uprawnień zawodowych kierownika prac geodezyjnych	Waldemar Tomasz Czarnecki uprawnienia zawodowe nr 17530
Numer oraz data wystawienia protokołu	6640.630.2022_9448 19.08.2022 r.

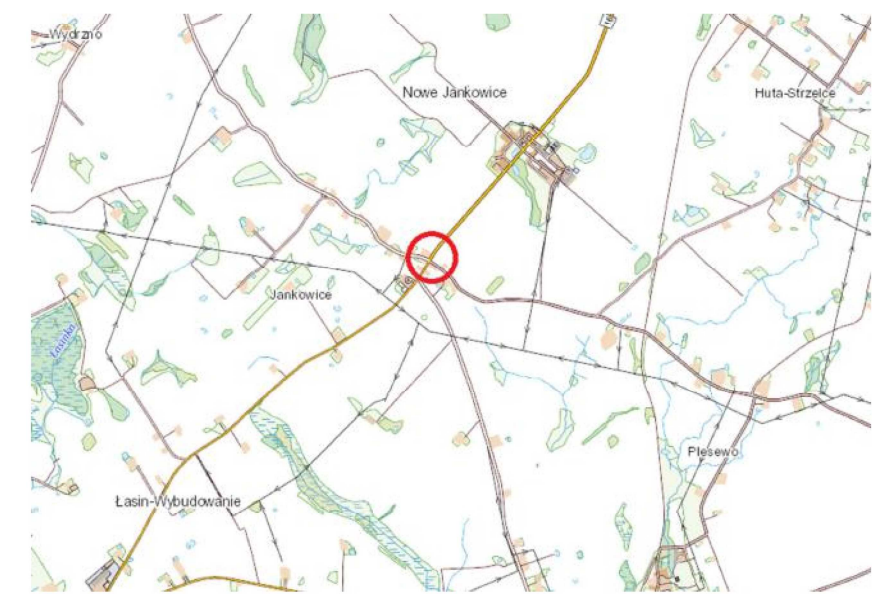

przejście dla pieszych  
linia warunkowego zatrzymania  
znak drogowy  
znak sygnalizacji świetlnej  
znak przystanku  
słup hektometrowy

Waldemar Czarnecki  
Elektroniecznie podpisany przez  
Waldemar Czarnecki  
Data: 2022.08.22  
07:59:43 +02'00'

Aktualny na dzień 28.06.2022 r.  
Sporządził: Waldemar Czarnecki  
Dokument podpisano elektronicznie.

### STAROSTA GRUDZIĄDZKI

Dokumentacja nr: GN 5630... 265-2022  
była przedmiotem narady koordynacyjnej przeprowadzonej  
w Starostwie Powiatowym w Grudziądzu, ul. Małomysłowska 1  
dn.: 28.08.2022  
w formie:  
X za pomocą środków komunikacji elektronicznej  
Grudziądz, dnia 28.08.2022  
Z UP. STAROSTY  
mgr inż. Jakub Wróblewski  
Przewodzący Wydział Geodezyjny

Signed by /  
Podpisano przez:  
Jakub Wróblewski  
Date / Data:  
2022-08-31  
15:25

potwierdzam zgodność mapy do celów  
projektowych z oryginałem

Jakub Wróblewski  
data / podpis

UWAGI:  
Równoległe z kablami prowadzić bednarkę ocynkowaną Fe/Zn 25x4.  
Do bednarki przytaczają wszystkie słupy.

### LEGENDA

- PROJ. KABEL nn-0,4kV ZASILAJĄCY SZAFĘ OŚWIELENIOWĄ
- PROJ. KABEL OŚWIELENIOWY nn-0,4kV
- PROJ. RURA OSŁONOWA NA KABLU
- PROJ. LATARNIA OŚWIELAJĄCA PRZEJŚCIE DLA PIESZYCH
- PROJ. LATARNIA OŚWIELAJĄCA STREFĘ PRZEJŚCIOWĄ
- PROJ. SZAFKA OŚWIELENIOWA
- PROJ. UZIEMIENIE PIONOWE - SZPILKI

### TYPY LATARNI:

- S SŁUP WYS. 9m, WYSIEGNIK 1,5m/5", OPRAWA TYPU LED O MOCY 108W
- P SŁUP WYS. 6m, WYSIEGNIK 1,5m/10", OPRAWA TYPU LED O MOCY 47W  
(opłuka dla przejść dla pieszych asymetryczna w prawo)

Jednostka projektowa:

KFG S.K.  
BIURO PROJEKTÓW DROGOWYCH

KFG Sp. z o.o. Sp. k.  
Biuro Projektów Drogowych  
ul. Wilczak 15, 61-623 Poznań  
tel. (61) 821-92-00 fax: (61) 821-92-00  
biuro@kfgsk.pl, www.kfgsk.pl

Zamawiający:



Generałna Dyrekcja Dróg Krajowych i  
Autostrad Oddział w Bydgoszczy  
ul. Fordońska 6  
85-085 Bydgoszcz

Stadium:

### PROJEKT TECHNICZNY

Zamierzenie budowlane:  
„Poprawa BRD na przejściach dla pieszych na DK16 na odc. Dolna Grupa - Nowe Jankowice,  
DK55 na odc. Dusocin - Stolno, DK91 na odc. Bochin - Nowe Marzy i w m. Stolno”


Branża:

ELEKTRYCZNA

Nazwa opracowania: Przebudowa drogi krajowej polegająca na budowie oświetlenia drogowego

Przejście nr 12 DK16 km 35+301  
Plan sytuacyjny oświetlenia

### ZESPÓŁ PROJEKTOWY

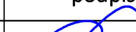funkcja	imię i nazwisko	specjalności i nr uprawnień	podpis	
PROJEKTANT	mgr inż. Jakub WRÓBLEWSKI	WKP/0255/POOE/15		
OPRACOWAŁ				
SPRAWDZIŁ				
data	nr zadania	nr rys.	faza	tom
07.2022	---	E12-1	PT	I