

Skala: 1:500
Seksja: 6.203.30.18.3.4
6.203.30.18.4.3
6.203.30.23.2.1
6.203.30.23.2.1

Województwo: kujawsko-pomorskie
Powiat: grudziądzki
Jednostka ewid.: Łasin [040603_5]
Obreś ewid.: Nowe Jankowice [0008]


MAPA DO CELÓW PROJEKTOWYCH

ID: 6640.630.2022Ks. rob.: G 12/04/2022

Położenie obszaru opracowania	Obreś: Nowe Jankowice Nr działki: 28 Droga Krajowa nr 16
Układ współrzędnych	Plaskich Wysokościowych PL - 2000 s. 6 PL - EVRF2007 - NH
Linia określająca obszar aktualizacji	
Nie wyklucza się istnienia w terenie również innych urządzeń podziemnych, które nie zostały zgłoszone do inwentaryzacji	
Jednostka wykonawstwa geodezyjnego	
Informacja o granicach nieruchomości	Numeryczna mapa EGiB otrzymana z PODGIK
Informacja o użytkach gruntowych i klasach gleboznawczych	Numeryczna mapa EGiB otrzymana z PODGIK
Punkty osnowy państwowej podlegające ochronie	Brak w treści mapy
Oznaczenie i informacje o służebnościach gruntowych mających wpływ na zagospodarowanie gruntów zlokalizowanych w granicach projektowanej inwestycji	Nie badano służebności gruntowych
Biuro Goedezi Waldemar Tomasz Czarnecki Al. 23 Stycznia 18, 86-300 Grudziądz tel. 56 642 66 57, e-mail: grudziadz@goedeziawtc.pl NIP: 893 121 95 84	Waldemar Tomasz Czarnecki uprawnienia zawodowe nr 17530 zakres 1
Wykonawca	Kierownik prac geodezyjnych

Poświadczam, że niniejszy dokument został opracowany w wyniku prac geodezyjnych i kartograficznych, których rezultaty zawiera operat techniczny pozytywnie zweryfikowany. Jednocześnie informuję, że jestem świadomy odpowiedzialności karnej za złożenie fałszywego oświadczenia.

Identyfikator zgłoszenia prac geodezyjnych	6640.630.2022
Organ Służby Geodezyjnej i Kartograficznej, który otrzymał zgłoszenie prac	Starosta Grudziądzki
Wykonawca prac geodezyjnych	Biuro Goedezi Waldemar Tomasz Czarnecki Al. 23 Stycznia 18, 86-300 Grudziądz tel. 56 642 66 57, e-mail: grudziadz@goedeziawtc.pl NIP: 893 121 95 84
Imię i nazwisko oraz nr uprawnień zawodowych kierownika prac geodezyjnych	Waldemar Tomasz Czarnecki uprawnienia zawodowe nr 17530
Numer oraz data wystawienia protokołu	6640.630.2022_9448 19.08.2022 r.

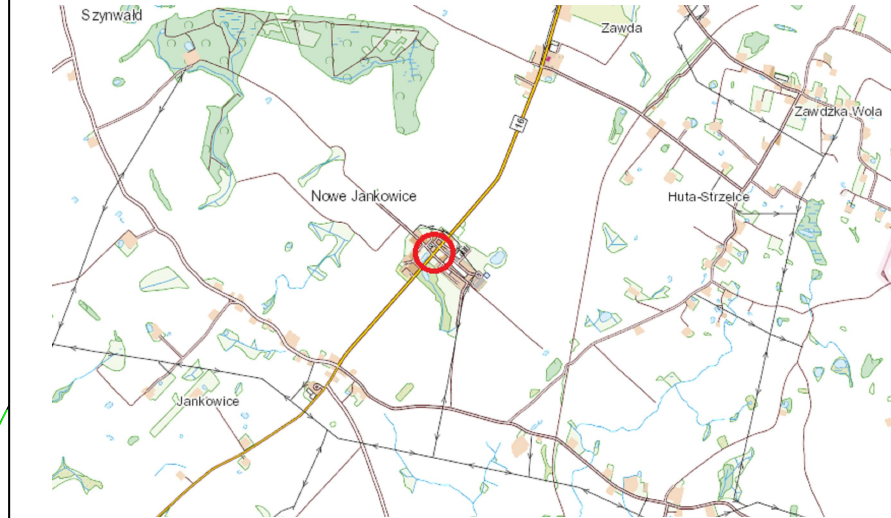

Legenda

przejście dla pieszych

linia warunkowego zatrzymania

znak drogowy

znak sygnalizacji świetlnej

znak przystanku

słup hektometrowy

Aktualny na dzień 28.06.2022 r.
Sporządził: Waldemar Czarnecki
Dokument podpisano elektronicznie.

Waldemar Czarnecki
Elektronicznie podpisany przez Waldemar Czarnecki
Data: 2022.08.22 09:06:22 +02'00'

potwierdzam zgodność mapy do celów projektowych z oryginałem

Jakub Wróblewski
data i podpis

UWAGI:
Równoległe z kablami prowadzić bednarkę ocynkowaną Fe/Zn 25x4.
Do bednarki przytąć wszystkie słupy.

LEGENDA

PROJ. KABEL nn-0,4kV ZASILAJĄCY SZAFĘ OŚWIELENIOWĄ

PROJ. KABEL OŚWIELENIOWY nn-0,4kV

PROJ. RURA OSŁONOWA NA KABLU

PROJ. LATARNIA OŚWIELAJĄCA PRZEJŚCIE DLA PIESZYCH
SŁUP WYS. 6m, WYSIEGNIK 1,5m/5', OPRAWA TYPU LED O MOCY 47W
(optyka dla przejść dla pieszych asymetryczna w prawo)

PROJ. SZAFKA OŚWIELENIOWA

PROJ. UZIEMIENIE PIONOWE – SZPILKI

Jednostka projektowa:

KFG S.K.
BIURO PROJEKTÓW DROGOWYCH

KFG Sp. z o.o. Sp. k.
Biuro Projektów Drogowych
ul. Ugory 63/2, 61-623 Poznań
tel. (61) 821-92-00 fax: (61) 821-92-00
biuro@kfgsk.pl, www.kfgsk.pl

Zamawiający:

GDDKiA

Generalna Dyrekcja Dróg Krajowych i Autostrad
Oddział w Bydgoszczy
ul. Fordońska 6
85-085 Bydgoszcz

Stadium:

PROJEKT TECHNICZNY

Zamierzenie budowlane:
„Poprawa BRD na przejściach dla pieszych na DK16 na odc. Dolna Grupa - Nowe Jankowice, DK55 na odc. Dusocin - Stolino, DK91 na odc. Bochlin - Nowe Marzy i w m. Stolino”

Branża:

ELEKTRYCZNA

Nazwa opracowania:

Przebudowa drogi krajowej polegająca na budowie oświetlenia drogowego
Przebieg nr 13 DK16 km 36+314
Plan sytuacyjny oświetlenia

1:500

ZESPÓŁ PROJEKTOWY			
funkcja	imię i nazwisko	specjalność i nr uprawnień	podpis
PROJEKTANT	mgr inż. Jakub WRÓBLEWSKI	W SPEC. ELEKTRYCZNEJ REZ. DOK. WKP/0255/POOE/15	
OPRAWOWAŁ			
SPRAWDZIŁ			
data	nr zadania	nr rys.	faza
07.2022	---	E13-1	PT