

Skala: 1:500
Seksja: 6.203.28.11.2.3


Województwo: kujawsko-pomorskie
Powiat: grudziądzki
Jednostka ewid.: Grudziądz [040601_2]
Obreń ewid.: Dusocin [0003]

MAPA DO CELÓW PROJEKTOWYCH

ID: 6640.640.2022 Ks. rob.: G 12/04/2022

Położenie obszaru opracowania	Obreń: Dusocin Nr działki: 96
Układ współrzędnych	Płaskich Wysokościowych PL - 2000 s. 6 PL - EVRF2007 - NH
Linia określająca obszar aktualizacji	podziemi, które nie zostały zgłoszone do inwentaryzacji
Nie wyklucza się istnienia w terenie również innych urządzeń	podziemi, które nie zostały zgłoszone do inwentaryzacji
Jednostka wykonawstwa geodezyjnego	Numeryczna mapa EGiB otrzymana z PODGIK
Informacja o granicach nieruchomości	Numeryczna mapa EGiB otrzymana z PODGIK
Informacja o użytkach gruntowych i klasach glebowych	Brak w zakresie aktualizacji
Punkty osnowy państwowej podlegające ochronie	Nie badano służebności gruntowych
Oznaczenie i informacja o służebnościach gruntowych mających wpływ na zagospodarowanie gruntów zlokalizowanych w granicach projektowanej inwestycji	
Biurowo Goedezji Waldemar Tomasz Czarnecki Al. 23 Sycznia 18, 86-300 Grudziądz tel. 56 642 66 57, e-mail: grudziadz@goedezjiawtc.pl NIP: 893 121 95 84	Waldemar Tomasz Czarnecki uprawnienia zawodowe nr 17530 zakres 1
Wykonawca	Kierownik prac geodezyjnych

Podpisuję, że niniejszy dokument został opracowany w wyniku prac geodezyjnych i kartograficznych, których rezultaty zawiera operat techniczny pozytywnie zweryfikowany. Jednocześnie informuję, że jestem świadomy odpowiedzialności karnej za złożenie fałszywego oświadczenia.	
Identyfikator zgłoszenia prac geodezyjnych	6640.640.2022
Organ Służby Geodezyjnej i Kartograficznej, który otrzymał zgłoszenie prac	Starosta Grudziądzki
Wykonawca prac geodezyjnych/prac geodezyjnych	Waldemar Tomasz Czarnecki uprawnienia zawodowe nr 17530
Imię i nazwisko oraz nr uprawnień zawodowych kierownika prac geodezyjnych	6640.640.2022_9358 29.07.2022 r.
Numer oraz data wystawienia protokołu	

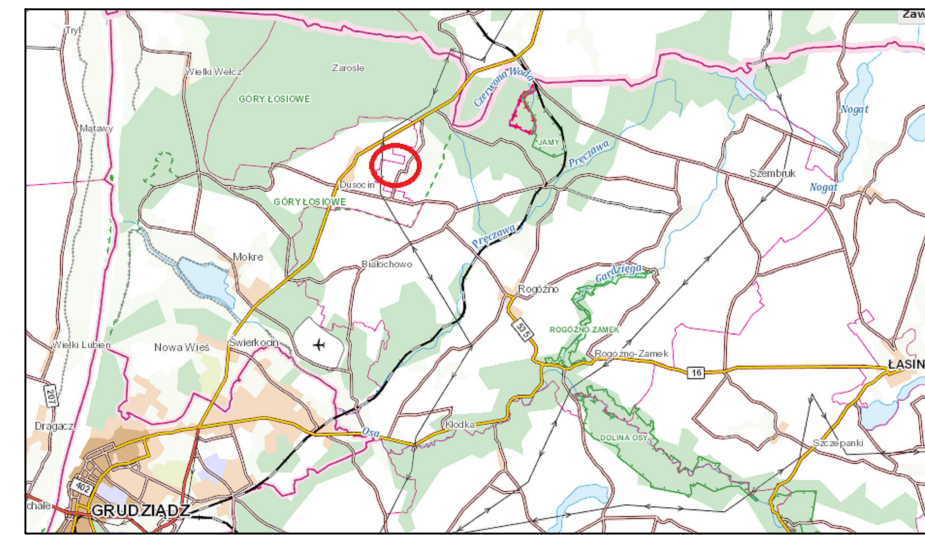

Legenda

	przebieg dla pieszych
	linia warunkowego zatrzymania
	znak drogowy
	znak sygnalizacji świetlnej
	znak przystanku
	słup hektometrowy

UWAGI:

Równoległe z kablami prowadzić bednarkę ocynkowaną Fe/Zn 25x4.
Do bednarki przyłączyć wszystkie stopy.


LEGENDA

	PROJ. KABEL nn-0,4kV ZASILAJĄCY SZAFĘ OŚWIELENIOWĄ
	PROJ. KABEL OŚWIELENIOWY nn-0,4kV
	PROJ. RURA OSŁONOWA NA KABLU
	PROJ. LATARNIA OŚWIELAJĄCA PRZEJŚCIE DLA PIESZYCH - BEZ WYSIEGNIKA
	SLIP WYS. 5m, OPRAWA NACHYŁONA O 5° TYPU LED O MOCY 44,5W (opcjonalnie dla pieszych asymetryczna w prawo)
	PROJ. LATARNIA OŚWIELAJĄCA PRZEJŚCIE DLA PIESZYCH - BEZ WYSIEGNIKA
	SLIP WYS. 6m, OPRAWA NACHYŁONA O 5° TYPU LED O MOCY 47W (opcjonalnie dla pieszych asymetryczna w prawo - 3/4)
	SLIP WYS. 6m, OPRAWA NACHYŁONA O 5° TYPU LED O MOCY 47W (opcjonalnie dla pieszych asymetryczna w lewo - 2/1)
	PROJ. SZAFKA OŚWIELENIOWA
	PROJ. UZIEMIENIE PIONOWE - SZPIKI

Aktualny na dzień 30.05.2022 r.
Sporządził: Waldemar Czarnecki
Dokument podpisano elektronicznie

Waldemar
Czarnecki

Elektronicznie podpisany
przez Waldemara Czarneckiego
Data: 2022.08.18 10:39:47
+02'00'

Jednostka projektowa:		KFG Sp. z o.o. Sp. k. Biuro Projektów Drogowych ul. Ligoty 63/2, 61-623 Poznań tel. (61) 821-92-00 fax: (61)821-92-00 biuro@kfgsk.pl, www.kfgsk.pl	
Zamawiający:		<div></div> <div>Generalna Dyrekcja Dróg Krajowych i Autostrad Oddział w Bydgoszczy</div> <div>ul. Fordońska 6 85-085 Bydgoszcz</div>	
Stadium:			
PROJEKT TECHNICZNY			
Zamierzenie budowlane: "Poprawa BRD na przejściach dla pieszych na DK16 na odc. Dolna Grupa - Nowe Jankowice, DK55 na odc. Dusocin - Stolino, DK91 na odc. Bochnin - Nowe Marzy i w m. Stolino"			
Branża:			
ELEKTRYCZNA			
Nazwa opracowania:			
		1:500	
ZESPÓŁ PROJEKTOWY			
funkcja	imię i nazwisko	specjalność i nr uprawnień	podpis
PROJEKTANT	mgr inż. Jakub WRÓBLEWSKI	W SPEC. ELEKTRYCZNEJ REG. COM. WKP/0255/POOE/15	
OPRACOWAŁ			
SPRAWDZIŁ			
data	nr zadania	nr rys.	faza
07.2022	---	E14-1	PT I