




SYTUACJA 4

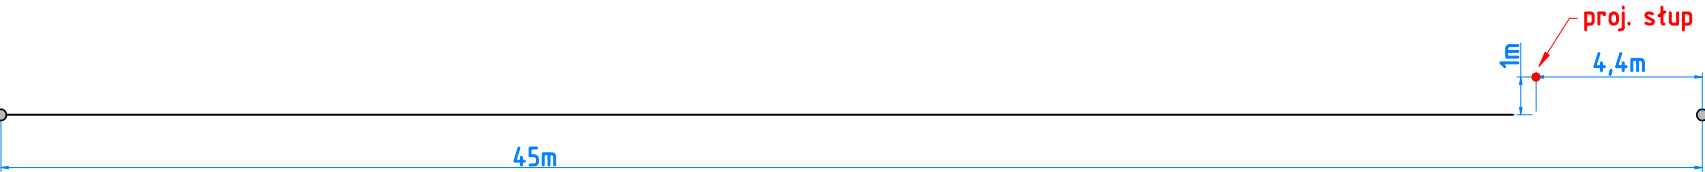


SYTUACJA 3

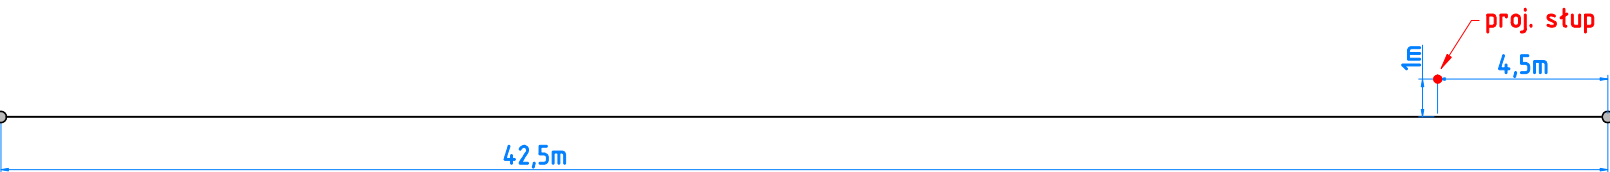

SYTUACJA 2

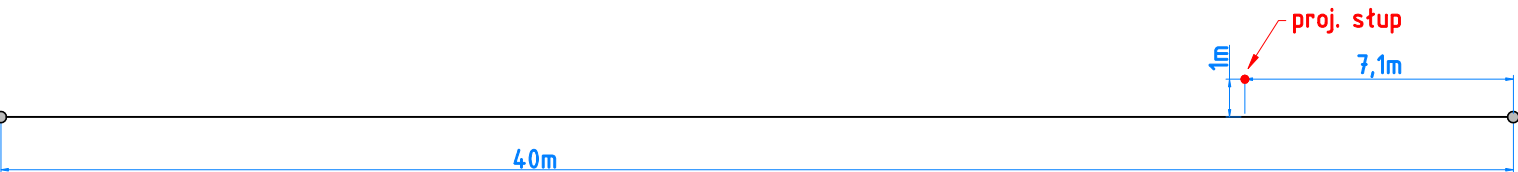

SYTUACJA 1

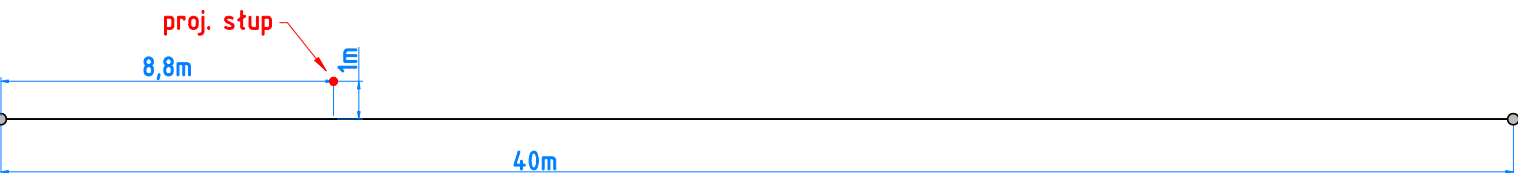

Jednostka projektowa:				
<div><div>KFG S.K.</div><div>BIURO PROJEKTÓW DROGOWYCH</div></div>		<div>KFG Sp. z o.o. Sp. k.</div> <div>Biuro Projektów Drogowych</div> <div>ul. Ugory 63/2, 61-623 Poznań</div> <div>tel. (61) 821-92-00 fax: (61)821-92-00</div> <div>biuro@kfgsk.pl, www.kfgsk.pl</div>		
Zamawiający:		<div><div></div><div>Generalna Dyrekcja Dróg Krajowych i Autostrad Oddział w Bydgoszczy</div><div>ul. Fordońska 6</div><div>85-085 Bydgoszcz</div></div>		
Stadium:				
PROJEKT TECHNICZNY				
Zamierzenie budowlane: „Poprawa BRD na przejściach dla pieszych na DK16 na odc. Dolna Grupa -Nowe Jankowice, DK55 na odc. Dusocin - Stolno, DK91 na odc. Bochlin - Nowe Marzy i w m. Stolno"				
Branża:				
ELEKTRYCZNA				
Nazwa opracowania:   Przebudowa drogi krajowej polegająca na budowie oświetlenia drogowego				
Przejście nr 16 DK55 km 109+082				
Rzuty linii napowietrznych				
1:200				
ZESPÓŁ PROJEKTOWY				
funkcja	imię i nazwisko	specjalność i nr uprawnień	podpis	
PROJEKTANT	mgr inż. Jakub WRÓBLEWSKI	W SPEC. ELEKTRYCZNEJ BEZ OGR. WKP/0255/POOE/15		
OPRACOWAŁ				
SPRAWDZIŁ				
data	nr zadania	nr rys.	faza	tom
07.2022	---	E16-3	PT	I