




SYTUACJA 4

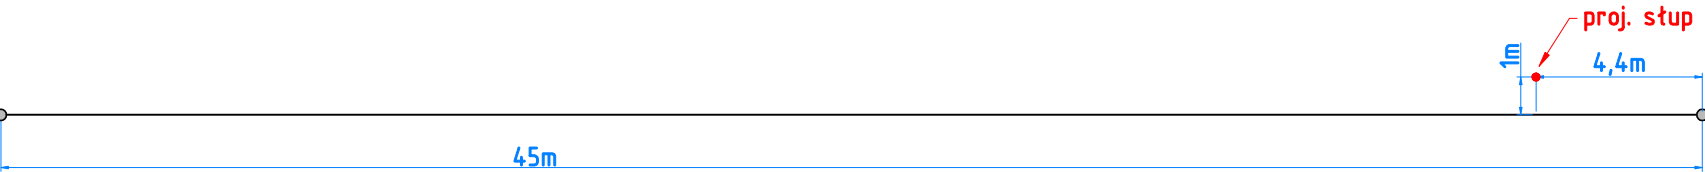


SYTUACJA 3

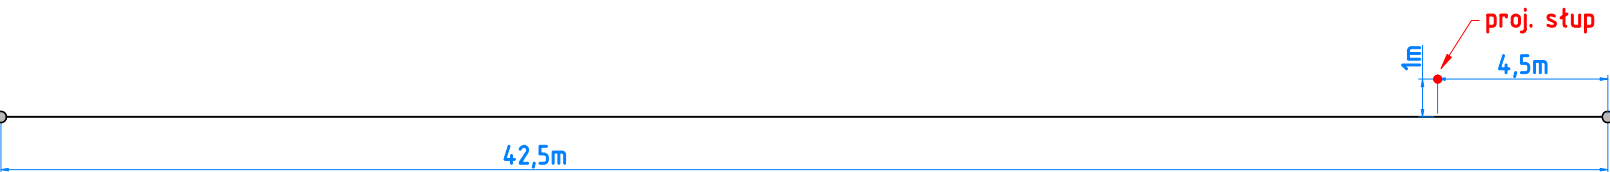

SYTUACJA 2

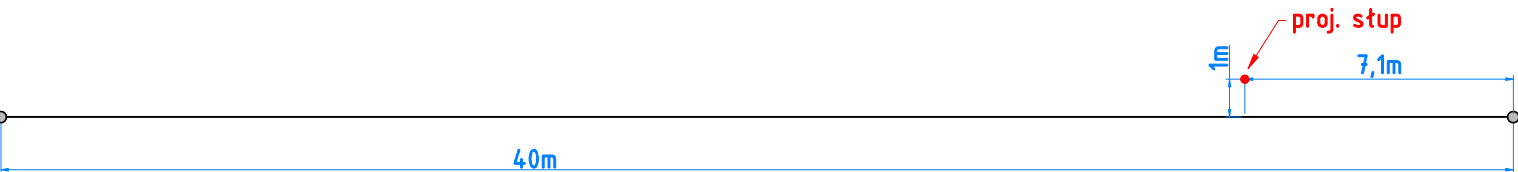

SYTUACJA 1

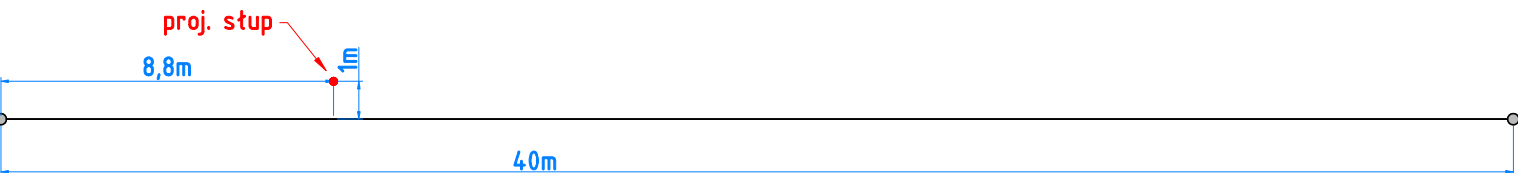

Starosta Chelmiński
Dokumentacja projektowa nr
GKN.E.6630.180.2022
była przedmiotem narady
koordynacyjnej przeprowadzonej
za pomocą środków
komunikacji elektronicznej
zakończona w dniu: 23-11-2022
Z up. Starosty
Małgorzata Dudek
PRZEWODNICZĄCY NARADY
KOORDYNACYJNEJ

Jednostka projektowa:		KFG Sp. z o.o. Sp. k. Biuro Projektów Drogowych	
		ul. Ugory 63/2, 61-623 Poznań tel. (61) 821-92-00 fax: (61)821-92-00 biuro@kfgsk.pl, www.kfgsk.pl	
Zamawiający:		 Generalna Dyrekcja Dróg Krajowych i Autostrad Oddział w Bydgoszczy ul. Fordońska 6 85-085 Bydgoszcz	
Stadium: PROJEKT TECHNICZNY			
Zamierzenie budowlane: „Poprawa BRD na przejściach dla pieszych na DK16 na odc. Dolna Grupa -Nowe Jankowice, DK55 na odc. Dusocin - Stolno, DK91 na odc. Bochlin - Nowe Marzy i w m. Stolno”			
Branża:		ELEKTRYCZNA	
Nazwa opracowania:		Przebudowa drogi krajowej polegająca na budowie oświetlenia drogowego Przeście nr 16 DK55 km 109+082 Rzuty linii napowietrznych	
1:200			
ZESPÓŁ PROJEKTOWY			
funkcja	imię i nazwisko	specjalność i nr uprawnień	podpis
PROJEKTANT	mgr inż. Jakub WRÓBLEWSKI	W SPEC. ELEKTRYCZNEJ BEZ OGR. WKP/0255/POOE/15	
OPRACOWAŁ			
SPRAWDZIŁ			
data	nr zadania	nr rys.	faza
07.2022	---	E16-3	PT
			tom
			I