


Starosta Świecki  
Dokumentacja projektowa nr  
WGK.I.ZUD.6630.428.2022  
była przedmiotem narady  
koordynacyjnej przeprowadzonej  
za pomocą środków  
komunikacji elektronicznej  
zakończona w dniu: 21-09-2022  
Z up. Starosty  
Joanna Iglińska  
PRZEWODNICZĄCY NARADY  
KOORDYNACYJNEJ

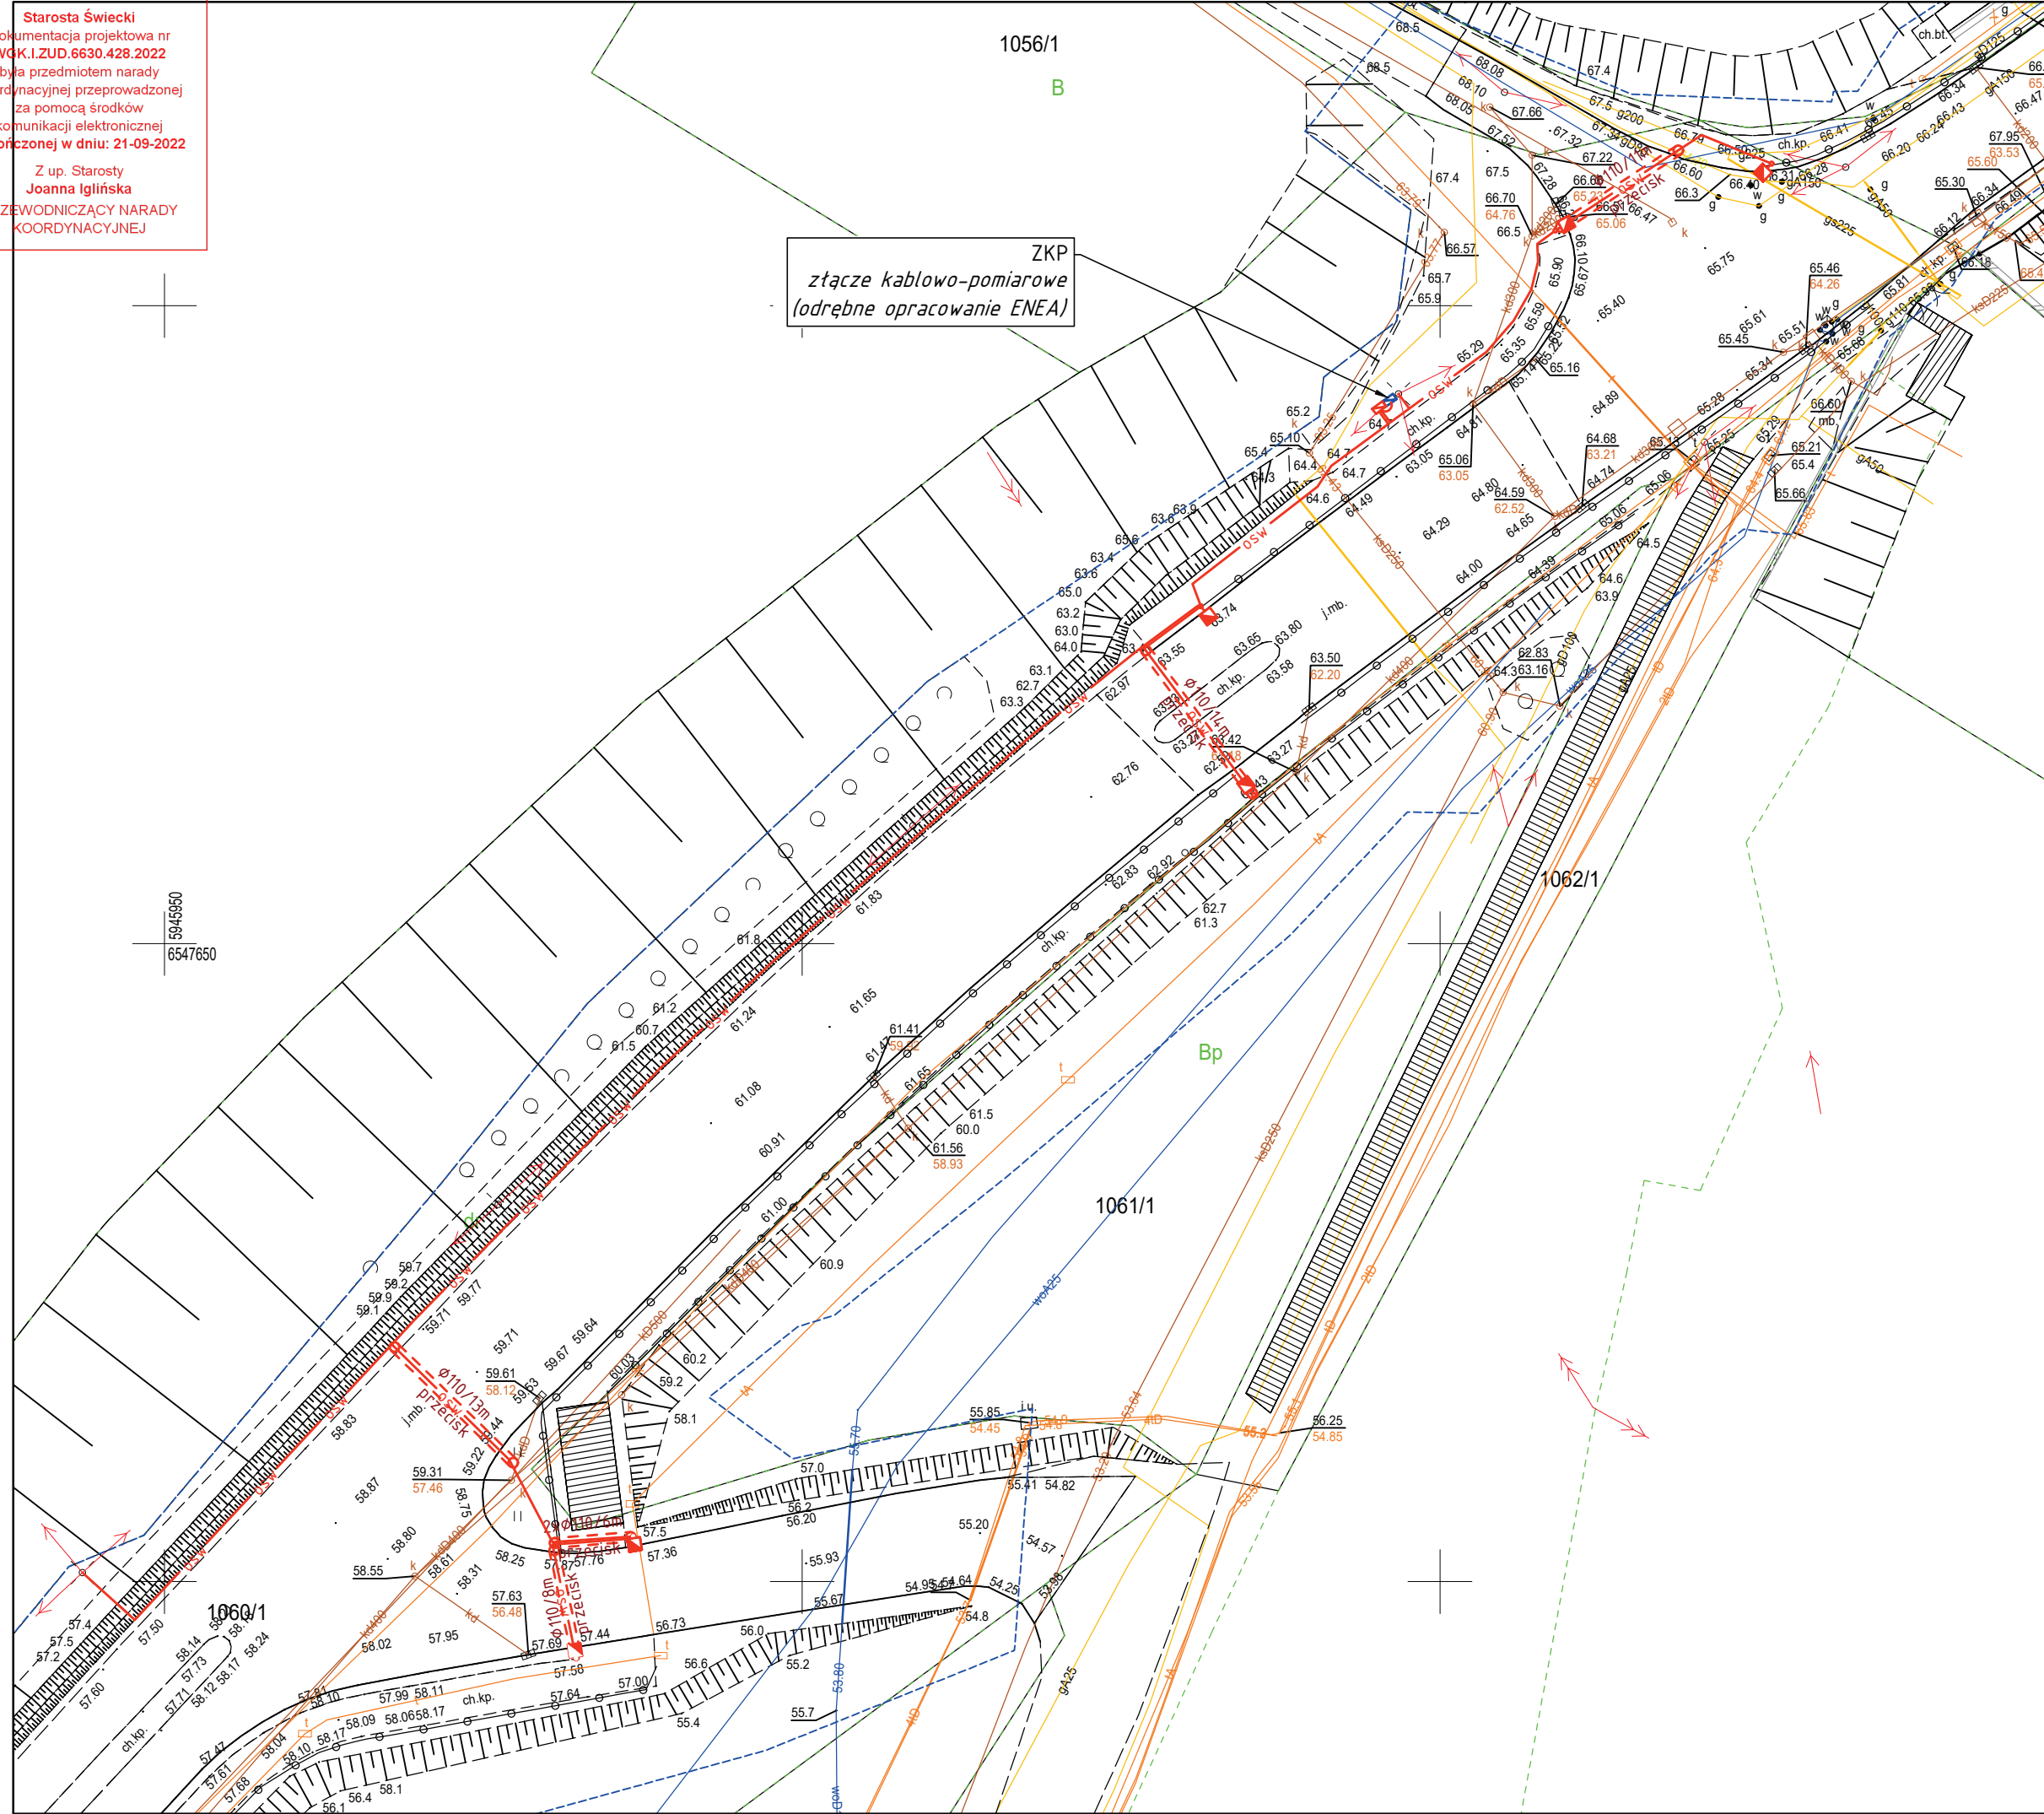


Skala: 1:500  
Sekcje: 6.205.26.25.2.2

Województwo: kujawsko-pomorskie  
Powiat: świecki  
Jednostka ewid.: 041406\_4 Nowe - Miasto  
Obreb ewid.: 0001 Nowe

MAPA DO CELÓW PROJEKTOWYCH ARKUSZ 1

Ks. rob.: G12/04/2022

Położenie obszaru opracowania	Nowe	
	1060/1	
Układ współrzędnych	Płaskich	PL-2000 s. 6
	Wysokościowych	PL-EVRF2007-NH
Linia określająca obszar aktualizacji		
Nie wyklicza się istnienia w terenie również innych urządzeń podziemnych, które nie zostały zgłoszone do inwentaryzacji jednostce wykonawstwa geodezyjnego.		
Informacja o granicach nieruchomości	Numeryczna mapa EGIB otrzymana z PODGiK	
Informacja o użytkach gruntowych i klasach gleboznawczych	Numeryczna mapa EGIB otrzymana z PODGiK	
Punkty osnowy państwowej podlegające ochronie	Brak w zakresie mapy	
Oznaczenie i informacje o służebnościach gruntowych mających wpływ na zagospodarowanie gruntów zlokalizowanych w granicach projektowanej inwestycji	Nie badano służebności gruntowej	
Biuro Geodezji Waldemar Tomasz Czarnecki ul. Mickiewicza 10/12 ; 87-600 Lipno tel: 54 288 32 75 e-mail: lipno@geodezjawtc.pl NIP: 893-121-95-84	Waldemar Tomasz Czarnecki uprawnienia zawodowe nr. 17530 zakres 1	
Podpis osoby reprezentującej wykonawcę	Podpis kierownika prac geodezyjnych	

potwierdzam zgodność mapy do celów projektowych z oryginałem

Jakub Wróblewski  
data i podpis

LEGENDA

- OSW PROJ. KABEL OŚWIETLENIOWY nn-0,4kV
- RURA PROJ. RURA OŚŁONOWA NA KABLU
- LATARNIA PROJ. LATARNIA OŚWIETLAJĄCA PRZEJŚCIE DLA PIESZYCH
- LATARNIA PROJ. LATARNIA OŚWIETLAJĄCA STREFĘ PRZEJŚCIOWĄ
- PRZEJŚCIA DLA PIESZYCH
- SZAFY PROJ. SZAFY OŚWIETLENIOWE

Jednostka projektowa:

**KFG** S.K.  
BIURO PROJEKTÓW DROGOWYCH

KFG Sp. z o.o. Sp. k.  
Biuro Projektów Drogowych  
ul. Wilczak 15, 61-623 Poznań  
tel. (61) 821-92-00 fax: (61) 821-92-00  
biuro@kfgsk.pl, www.kfgsk.pl

Zamawiający:

Generalna Dyrekcja Dróg Krajowych i Autostrad  
Oddział w Bydgoszczy  
ul. Fordońska 6  
85-085 Bydgoszcz


PROJEKT TECHNICZNY

Zamierzenie budowlane:  
„Poprawa BRD na przejściach dla pieszych na DK16 na odc. Dolna Grupa -Nowe Jankowice, DK55 na odc. Dusocin - Stolno, DK91 na odc. Bochlin - Nowe Marzy i w m. Stolno”

Branża: ELEKTRYCZNA

Nazwa opracowania: Przebudowa drogi krajowej polegająca na budowie oświetlenia drogowego  
Przejście nr 23 DK91 km 95+321, Przejście nr 24 DK91 km 95+420  
Plan sytuacyjny oświetlenia

ZESPÓŁ PROJEKTOWY

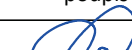funkcja	imię i nazwisko	specjalność i nr uprawnień	podpis	
PROJEKTANT	mgr inż. Jakub WRÓBLEWSKI	W SPEC. ELEKTRYCZNEJ BEZ OGR. WKP/0255/POOE/15		
OPRACOWAŁ				
SPRAWDZIŁ				
data 07.2022	nr zadania ---	nr rys. <b>E23-1</b>	faza PT	tom I

Lipno, dnia 16.08.2022r  
Sporządził: Jan Falkowski

Waldemar Czarnecki  
Elektronicznie podpisany przez  
Waldemar Czarnecki  
Data: 2022.08.16  
15:02:44 +02'00'