

PRZEDMIAR

Klasyfikacja robót wg Wspólnego Słownika Zamowień

45111200-0 Roboty w zakresie przygotowania terenu pod budowę i roboty ziemne

NAZWA INWESTYCJI: SZLAK ZRYWKOWY MŁYNOWIEC Oddz. 284a /390 m/
ADRES INWESTYCJI: LEŚNICTWO MŁYNOWIEC Oddz. 284a /390 m/
NAZWA INWESTORA: NADLEŚNICTWO ŁĄDEK-ZDRÓJ
ADRES INWESTORA: STRACHOCIN 42, 57-550 STRONIE ŚLĄSKIE

SPORZĄDZIŁ KALKULACJE: Jan Zarówny
SPRAWDZIŁ PRZEDMIAR: Jan Zarówny
DATA OPRACOWANIA: 13.11.2023

WYKONAWCA:
SPEZJALISTA
ds. budownictwa
Jan Zarówny

INWESTOR:
NADLEŚNICZY
Nadleśnictwa
Łądek Zdrój
Łukasz Pogoński

SZLAK ZRYWKOWY MŁYNOWIEC Oddz. 284a /390 m/
Przedmiar

Lp.	Podstawa	Opis i wyliczenia	j.m.	Poszcz.	Razem
KOSZTORYS: SZLAK ZRYWKOWY MŁYNOWIEC Oddz. 284a /390 m/					
1	KNR 2-01 0119-04	Roboty pomiarowe przy liniowych robotach ziemnych - trasa drogi w terenie pagórkowatym lub podgórskim	km		
		0,390	km	0,390	
				RAZEM	0,390
2	KNR 2-01 0105-03	Mechaniczne karczowanie pni (śr. 26-35 cm)	szt.		
		4	szt.	4,000	
				RAZEM	4,000
3	KNR 2-01 0105-04	Mechaniczne karczowanie pni (śr. 36-45 cm)	szt.		
		24	szt.	24,000	
				RAZEM	24,000
4	KNR 2-01 0105-05	Mechaniczne karczowanie pni (śr. 46-55 cm)	szt.		
		14	szt.	14,000	
				RAZEM	14,000
5	KNR 2-01 0105-06	Mechaniczne karczowanie pni (śr. 56-65 cm)	szt.		
		2	szt.	2,000	
				RAZEM	2,000
6	KNR 2-01 0105-04	Mechaniczne karczowanie pni (śr. 36-45 cm)	szt.		
		0	szt.	0,000	
				RAZEM	0,000
7	KNR 2-01 0105-04	Mechaniczne karczowanie pni STARE PNIE	szt.		
		12	szt.	12,000	
				RAZEM	12,000
8	KNR 2-31 0101-03 analogia	Mechaniczne wykonanie koryta na całej szerokości jezdni i chodników w gruncie kat. V-VI głębokości 20 cm 390,0*4,0	m2		
		1560,0	m2	1 560,000	
				RAZEM	1 560,000
9	KNR 2-01 0218-06	Wykopy oraz przekopy wykonywane koparkami podsiębiernymi 1.20 m3 na odkład w gruncie kat. IV - wcinka w skarpe 170,0*1,5*4,0*0.5 =	m3		
		510,0	m3	510,000	
				RAZEM	510,000




284a



Skala 1:5000

0 50 100 m

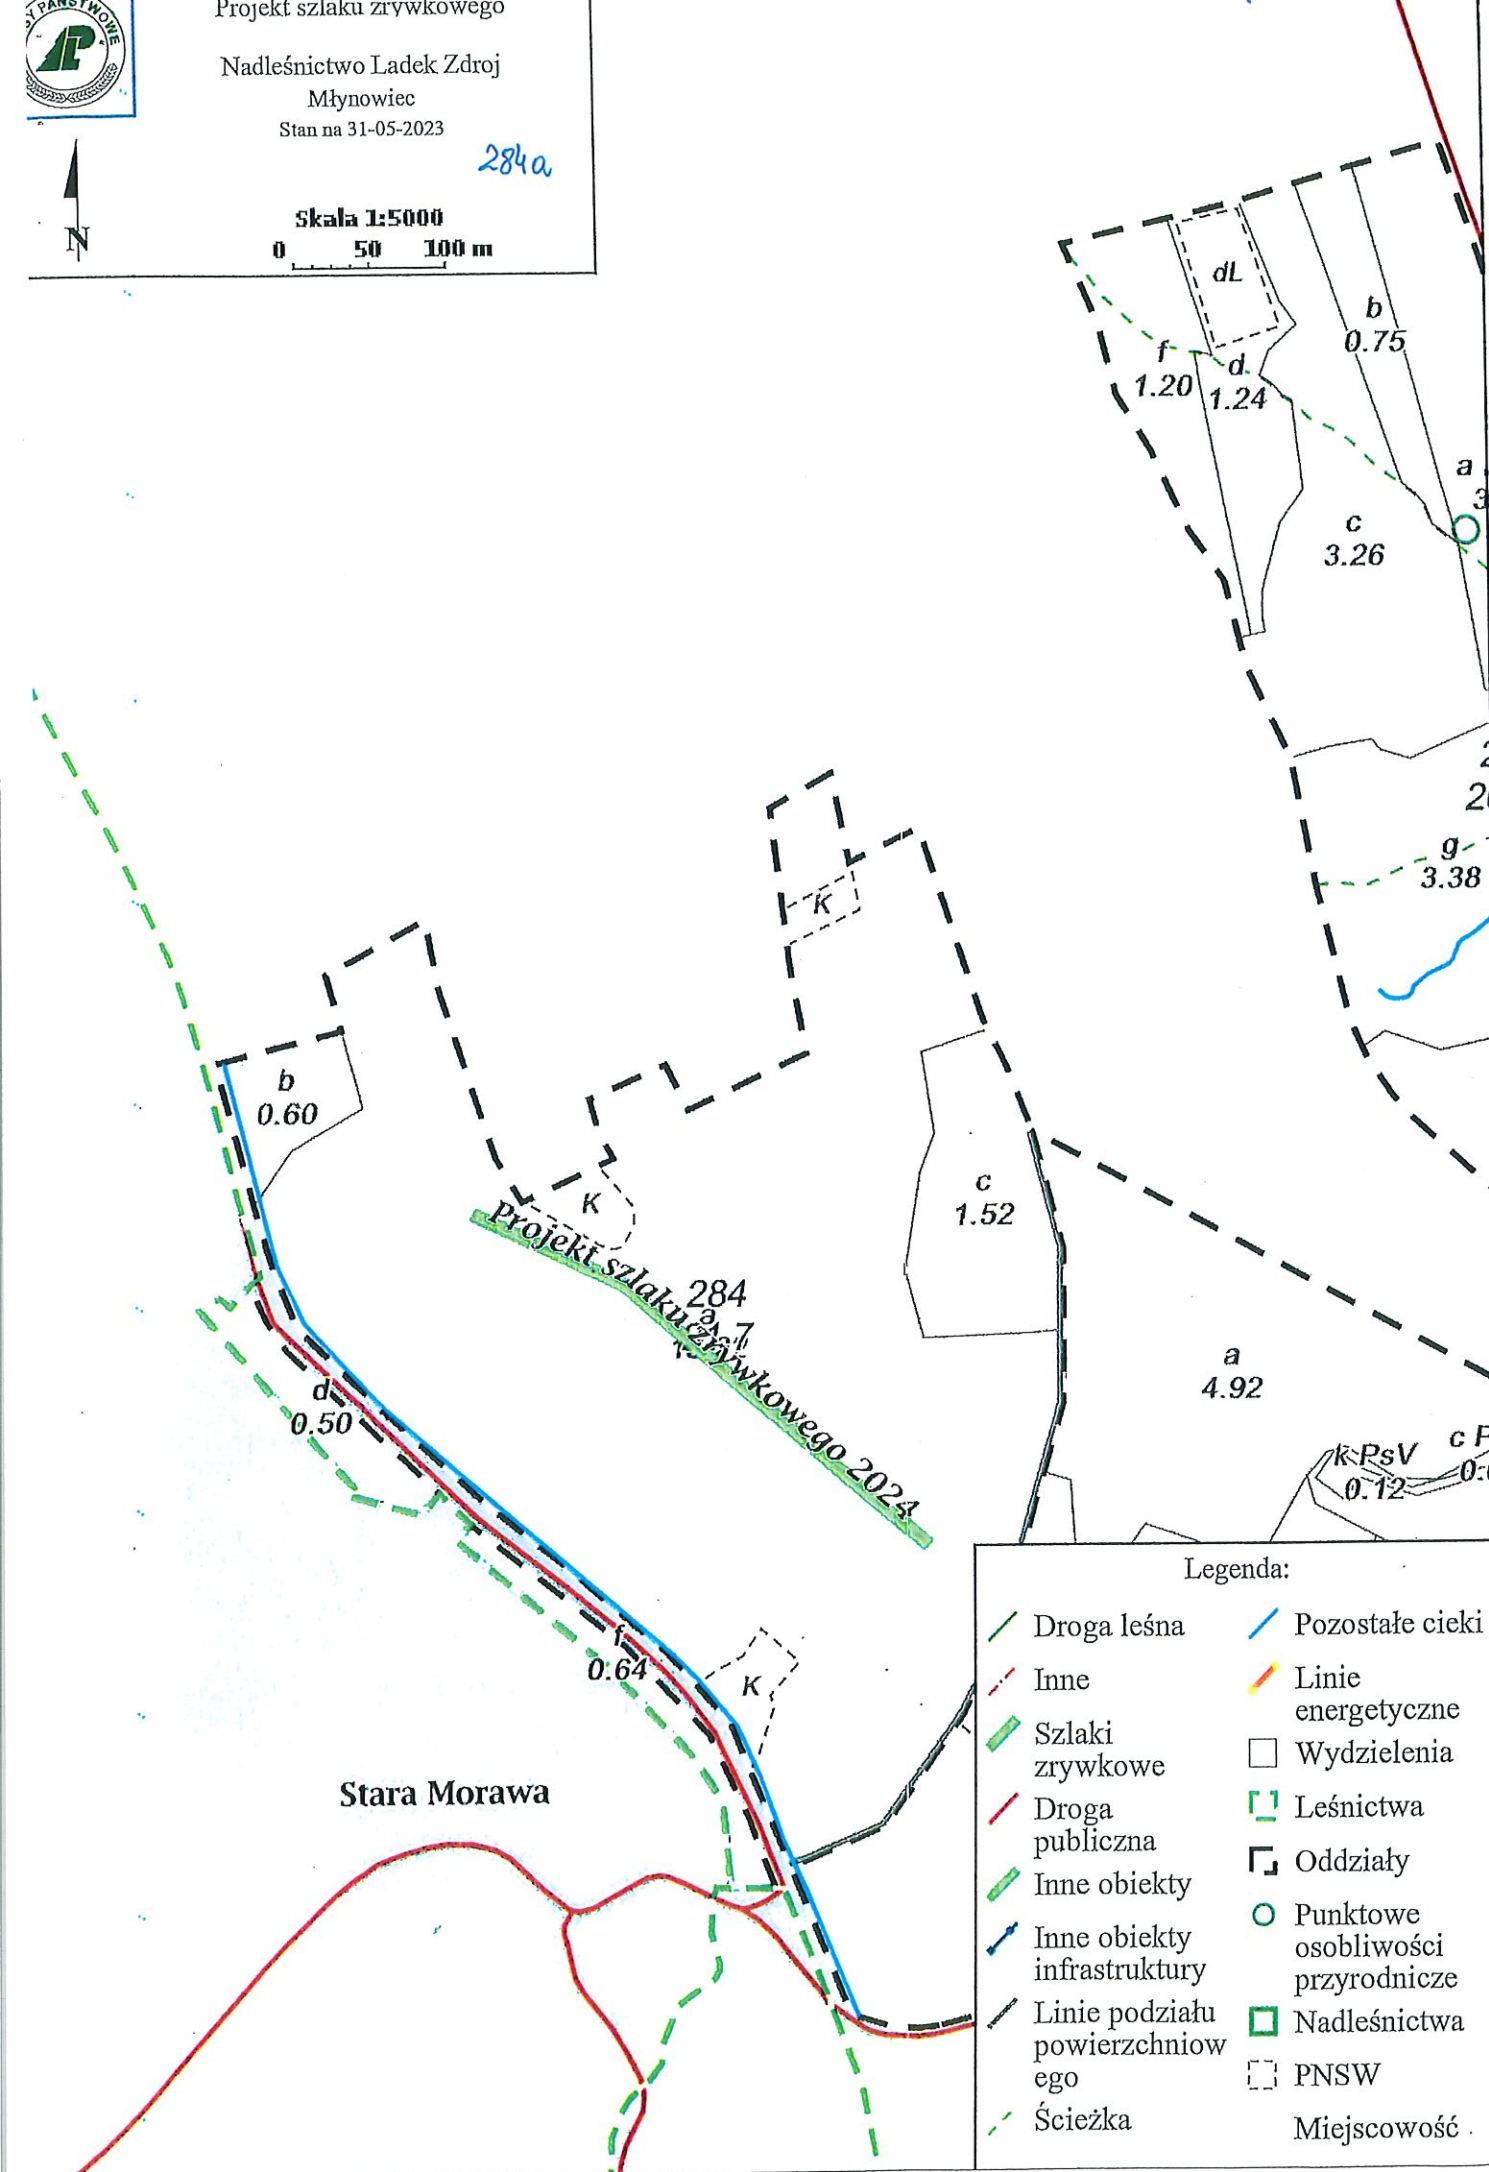

Legenda:

- | | |
|---------------------------------|-----------------------------------|
| Droga leśna | Pozostałe ciekły |
| Inne | Linie energetyczne |
| Szlaki zrywkowe | Wydzielenia |
| Droga publiczna | Leśnictwa |
| Inne obiekty | Oddziały |
| Inne obiekty infrastruktury | Punktowe osobliwości przyrodnicze |
| Linie podziału powierzchniowego | Nadleśnictwa |
| Ścieżka | PNSW |
| | Miejscowość |