


Wyniesienie w skali 1:1000

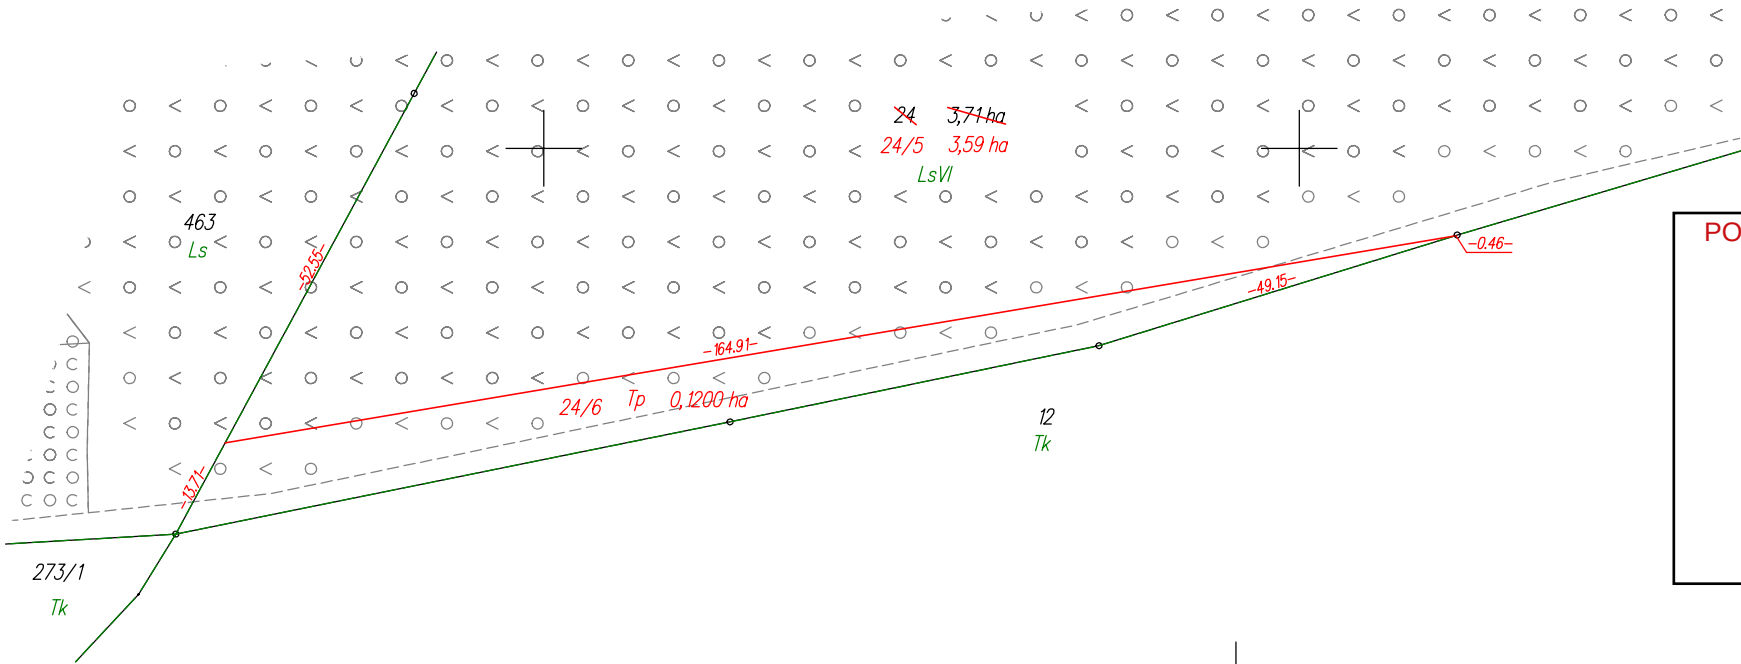


POMORSKI URZĄD WOJEWÓDZKI W GDAŃSKU

WYDZIAŁ INFRASTRUKTURY

Załącznik nr 2 ark. 94  
do decyzji Wojewody Pomorskiego  
nr WI-V.747.1.1.2025.EB


Skala 1:5000

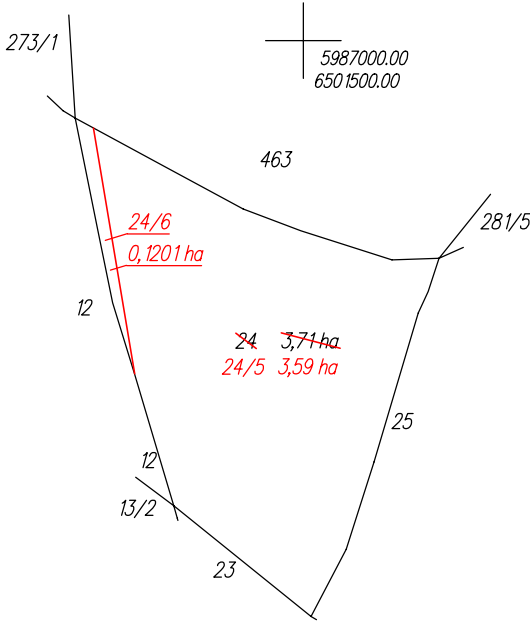

### WYKAZ ZMIAN GRUNTOWYCH

| STAN DOTYCHCZASOWY |               |                       |     |       |                 |         | Nomenklatura prawna | STAN NOWY     |                       |       |        |                 |         |
|--------------------|---------------|-----------------------|-----|-------|-----------------|---------|---------------------|---------------|-----------------------|-------|--------|-----------------|---------|
| Nr jedn. rejestr.  | Numer działki | Rodzaj użytku i klasa |     |       | Powierzchnia ha |         |                     | Numer działki | Rodzaj użytku i klasa |       |        | Powierzchnia ha |         |
|                    |               | OFU                   | OZU | OZK   | użytku i klas   | działki |                     |               | OFU                   | OZU   | OZK    | użytku i klas   | działki |
| G.172              | 24            | Ls                    | Ls  | VI    | 3,71            | 3,71    | GD1E/00009222/6     | 24/5          | Ls                    | Ls    | VI     | 3,59            | 3,59    |
|                    |               |                       |     |       |                 | 24/6    |                     | Tp            |                       |       | 0,1200 | 0,1200          |         |
|                    |               |                       |     |       |                 |         |                     |               |                       |       |        |                 |         |
|                    |               |                       |     | Razem | 3,71            | 3,71    |                     |               |                       | Razem | 3,71   | 3,71            |         |

Powierzchnia działki nr 24/5 po podziale została obliczona przez różnicę

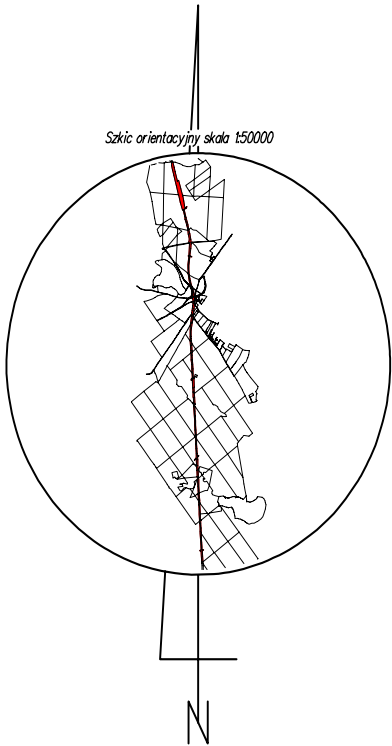

Poświadczam, że niniejszy dokument został opracowany w wyniku prac, których rezultaty zawiera operat techniczny wpisany do ewidencji materiałów państwowego zasobu geodezyjnego i kartograficznego.

|                                                                       |                     |
|-----------------------------------------------------------------------|---------------------|
| Nazwa organu prowadzącego państwowy zasób geodezyjny i kartograficzny | STAROSTA KOŚCIERSKI |
| Identyfikator ewidencyjny operatu technicznego                        | P.2206.2025.183     |
| Data przyjęcia operatu technicznego do zasobu                         | 2025-01-20          |
| Imię, nazwisko i podpis osoby reprezentującej organ                   | Krzysztof Myszk     |

woj.: pomorskie  
powiat: kościerski  
Jedn. Ewid.: 220608\_2 Stara Kiszewa  
obręb: 0014 Olpuch  
działka nr: 24  
Adres: Olpuch  
ID zgł: 6640.207.2021

### MAPA Z PROJEKTEM PODZIAŁU NIERUCHOMOŚCI

opracowana w trybie przepisów ustawy o gospodarce nieruchomościami z dn. 21 sierpnia 1997r. (Dz. U z 2024r. poz 1145 z późn. zm.) oraz ustawy o transporcie kolejowym z dn. 28 marca 2003r. (Dz. U z 2024r. poz 697, 731 z późn. zm.)

SKALA 1:5000

Wykazane na mapie granice nieruchomości podlegającej podziałowi są zgodne z danymi ewidencyjnymi.

Wykonawca:

**MGGP**  
GRUPA MGGP

ul. Kaczkowskiego 6, 33-100 Tarnów  
NIP: 7342480395  
Data: 12.12.2024

Kierownik pracy geodezyjnej:  
Geodeta Uprawniony  
mgr inż. Emil Rutkowski  
Nr upr. 23524