


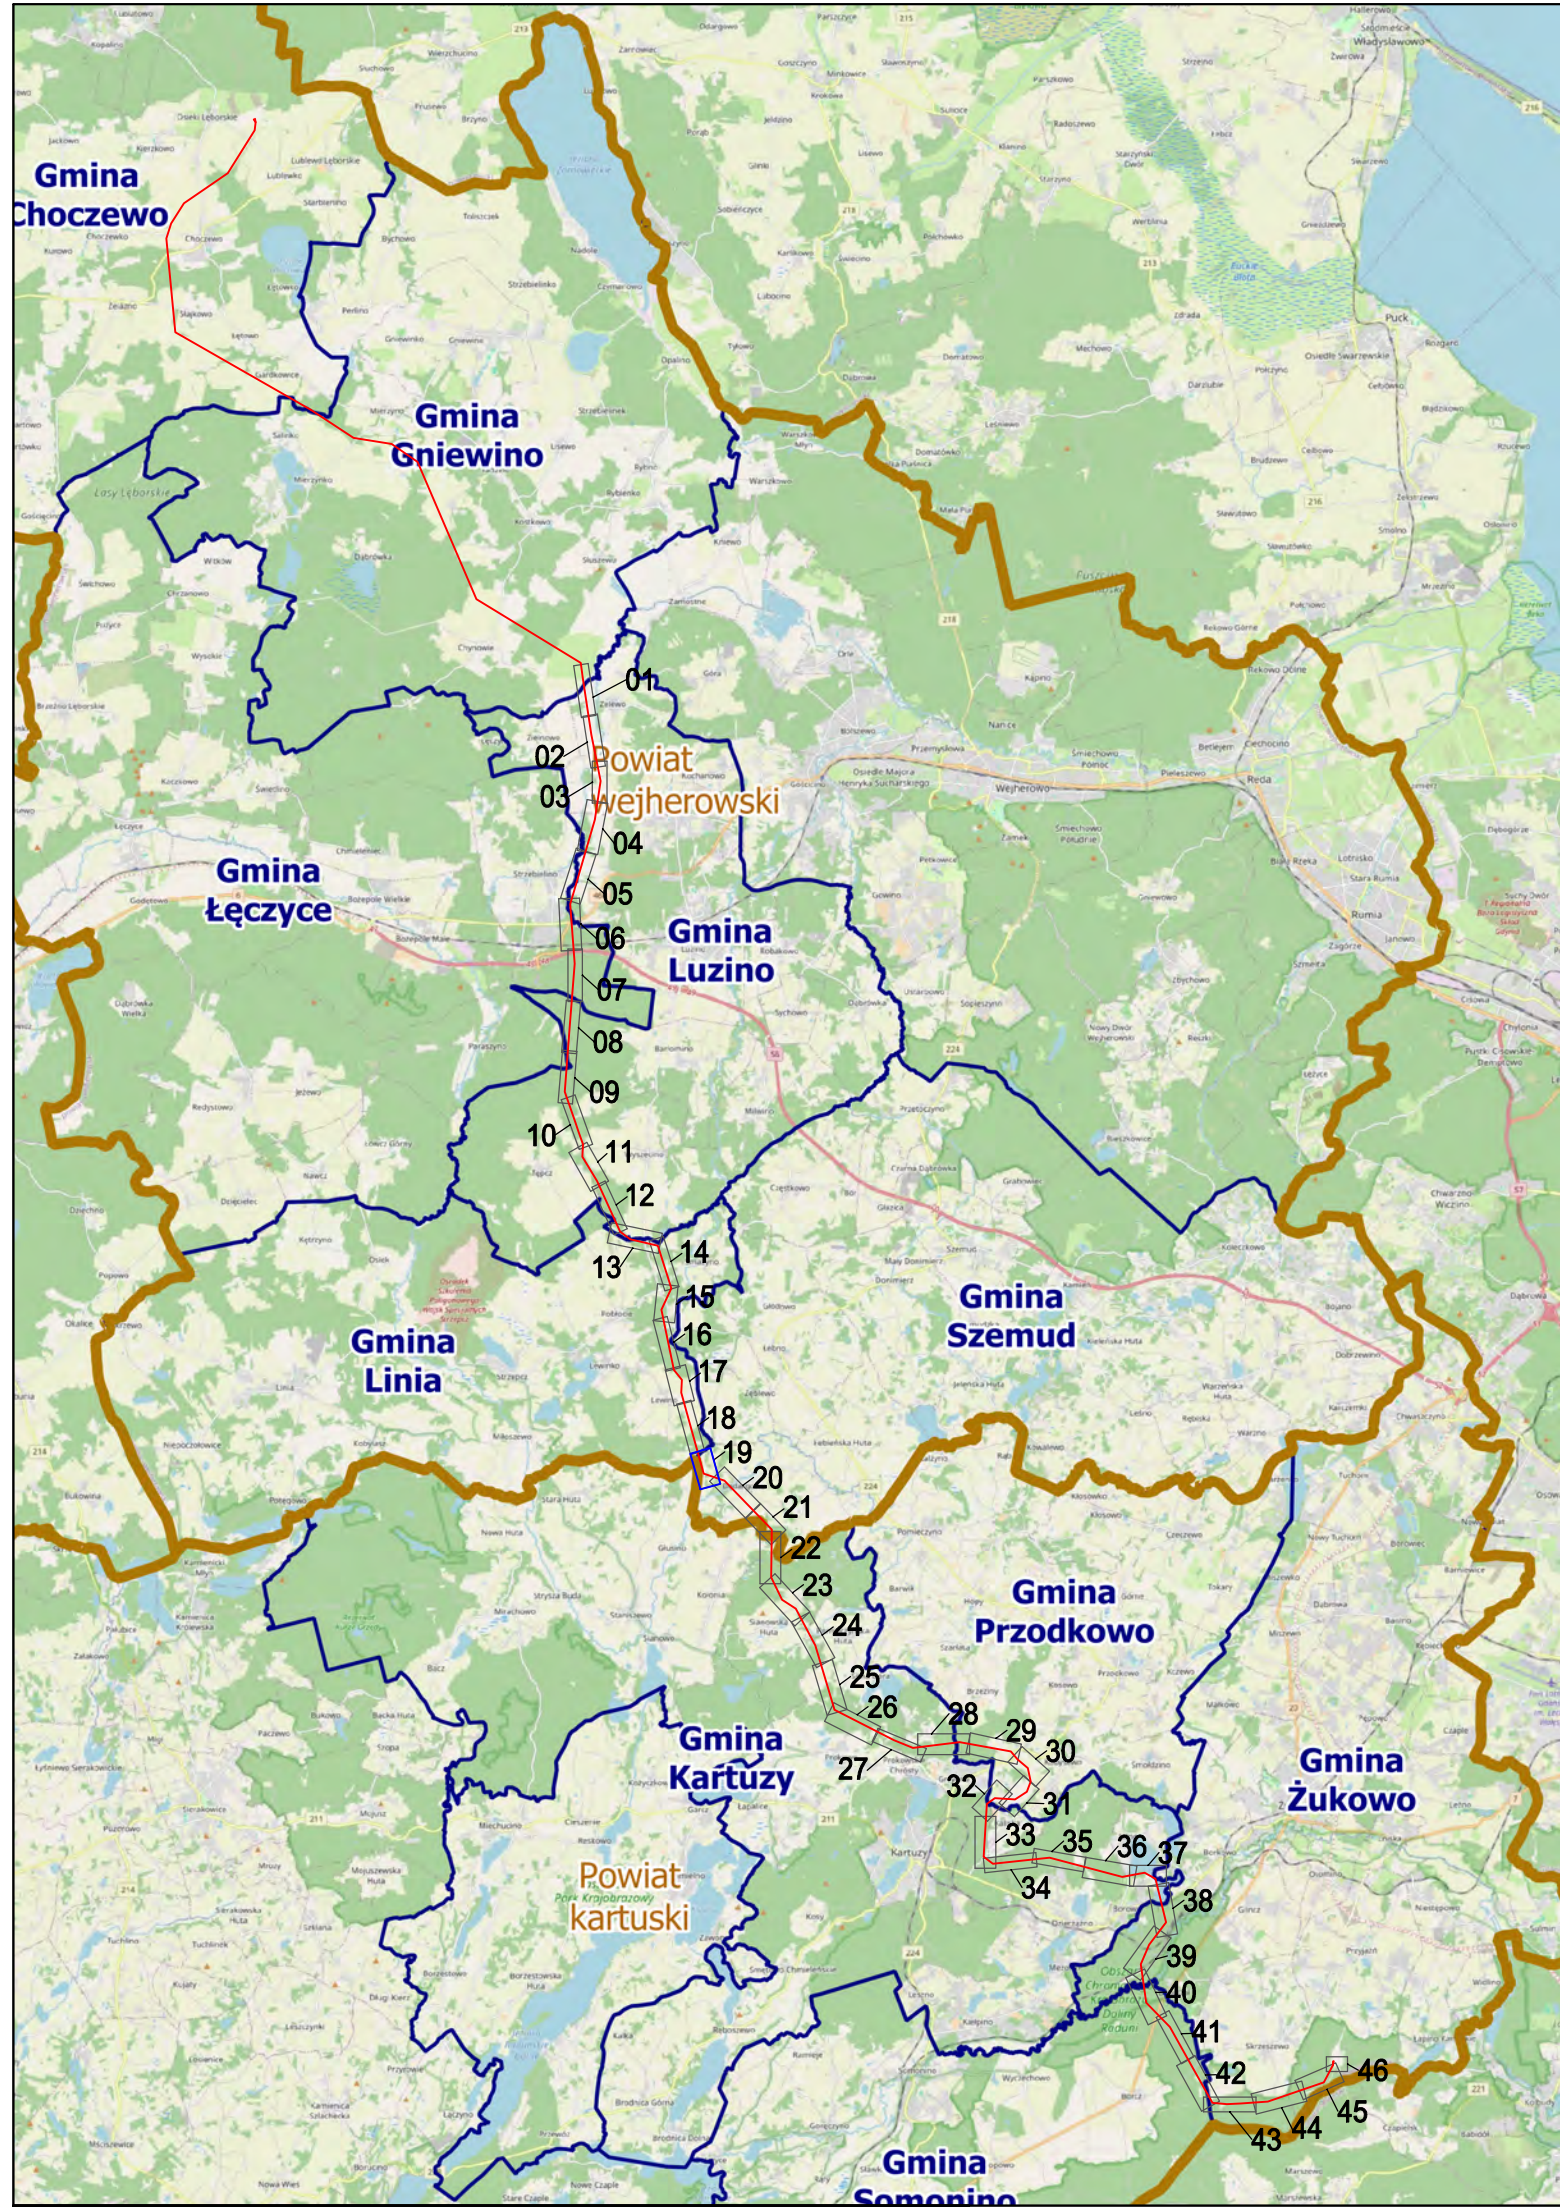

- Legenda:**
- od projektowanej linii 400 kV
 - projektowana mapa bud. 400 kV - obł. części naziemnej
 - projektowana mapa bud. 400 kV - obł. części podziemnej
 - granice powiatów, gmin i obszarów
 - granice działek ewidencyjnych
 - numer działki ewidencyjnej objętej wnioskiem
 - granice terenów objętych wnioskiem o wydanie decyzji o ustaleniu lokalizacji strategicznej inwestycji w zakresie sieci przesyłowej
 - obszar, w stosunku do którego decyzja o ustaleniu lokalizacji strategicznej inwestycji w zakresie sieci przesyłowej ma wyznaczyć skutki, o którym mowa w art. 22 ust. 1 Ustawy (ograniczenia sposobu korzystania z nieruchomości na czas nieokreślony), w tym obszar objęty zabudową lub rolnictwem, o którym mowa w art. 22 ust. 2 Ustawy
 - obszar, w stosunku do którego decyzja o ustaleniu lokalizacji strategicznej inwestycji w zakresie sieci przesyłowej ma wyznaczyć skutki, o którym mowa w art. 22 ust. 1 Ustawy (ograniczenia sposobu korzystania z nieruchomości na czas nieokreślony), w tym obszar objęty zabudową lub rolnictwem, o którym mowa w art. 22 ust. 2 Ustawy

POMORSKI URZĄD WOJEWÓDZKI
W GDŃSKU

Załącznik nr 1 ark. 19
do decyzji Wojewody Pomorskiego
nr WI-III.747.1.4.2025.SM

Załącznik graficzny model opracowany na podstawie aktualnej mapy zasadniczej pozyskanej z PZGK zgodnie z formularzem nr GD.0942.0372.2024_2215_P oraz G.0942.04.2025.AD_2205_P

Skala: 1:1000

Opis: Budowa linii 400 kV Ośrodek Prądowy - Choczewo na odcinku od skłupa nr 05 (tzw. skłupa) do SE Ośrodek Prądowy

Wskazanie: 02.2025

Arkusz nr 19 z 45

