


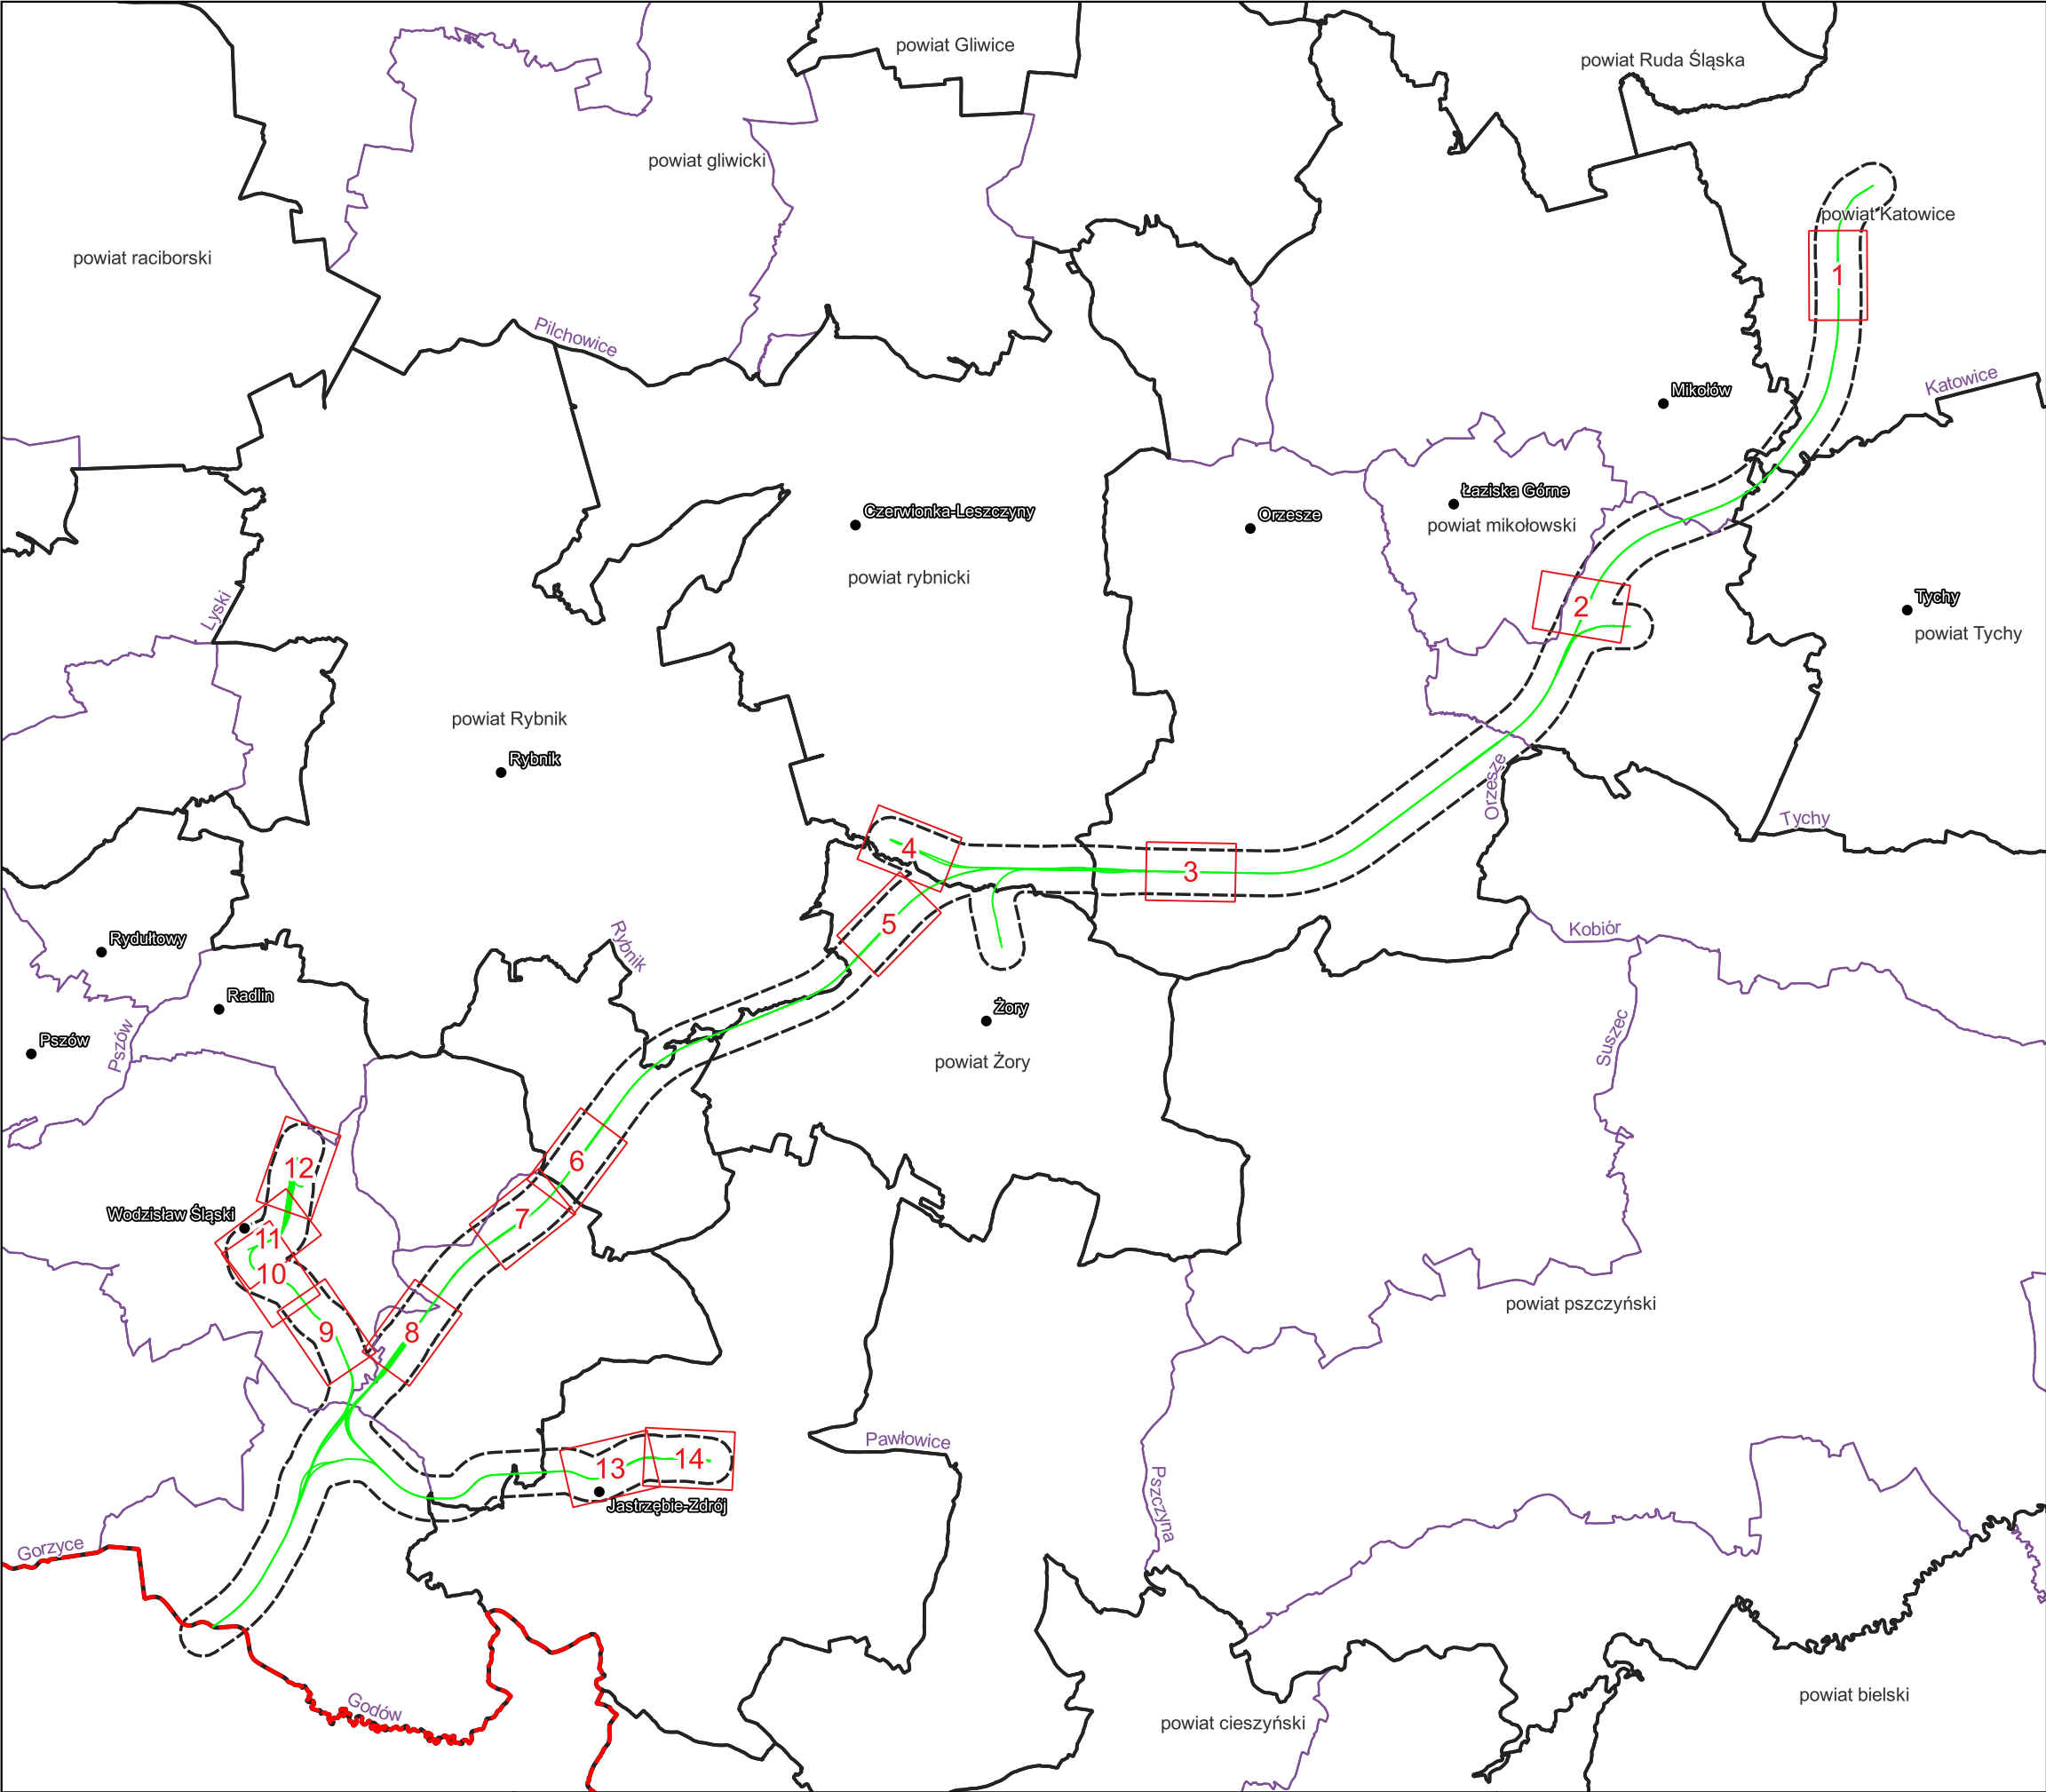

Legenda

- Granice administracyjne

  - Granice gmin
  - Granice powiatów
  - Granica Polski

Dane projektowe

  - Oś inwestycji W73
  - Przewidziany teren, na którym będzie realizowane przedsięwzięcie
  - Projektowane drogi
  - Obiekty inżynierskie
  - Bufor inwentaryzacji akustycznej (500 m)

Punkty obliczeniowe

  - Punkt obliczeniowy

Zabezpieczenia akustyczne

  - Ekran akustyczny istniejący

Budynki

  - Mieszkalny
  - Pobyt dzieci i młodzieży
  - Szpital
  - Dom opieki
  - Inny budynek podlegający ochronie akustycznej
  - Mieszkalny (teren niechroniony np. art. 114 ust. 3/4 POŚ)
  - Pobyt dzieci i młodzieży (teren niechroniony np. art. 114 ust. 3/4 POŚ)
  - Pozostały
  - Obiekty do wyburzenia

Tereny chronione akustycznie

Tereny MPZP

  - 2a; LAeqD = 61 dB; LAeqN = 56 dB
  - 2b; LAeqD = 61 dB; LAeqN = 56 dB\*
  - 2c; LAeqD = 61 dB; LAeqN = 56 dB
  - 2d; LAeqD = 61 dB; LAeqN = 56 dB
  - 3a; LAeqD = 65 dB; LAeqN = 56 dB
  - 3b; LAeqD = 65 dB; LAeqN = 56 dB
  - 3c; LAeqD = 65 dB; LAeqN = 56 dB\*
  - 3d; LAeqD = 65 dB; LAeqN = 56 dB

Tereny chronione akustycznie na podstawie art. 115 Poś

  - 2a; LAeqD = 61 dB; LAeqN = 56 dB
  - 2b; LAeqD = 61 dB; LAeqN = 56 dB\*
  - 2c; LAeqD = 61 dB; LAeqN = 56 dB
  - 2d; LAeqD = 61 dB; LAeqN = 56 dB
  - 3a; LAeqD = 65 dB; LAeqN = 56 dB
  - 3b; LAeqD = 65 dB; LAeqN = 56 dB
  - 3c; LAeqD = 65 dB; LAeqN = 56 dB\*
  - 3d; LAeqD = 65 dB; LAeqN = 56 dB

Tereny kolejowe zgodne z MPZP oraz tereny kolejowe zamknięte zgodnie z Decyzją nr 14 Ministra Infrastruktury z dnia 18 września 2020 r.

Tereny faktycznie niezagospodarowane
- Drogi istniejące

  - Drogi krajowe
  - Drogi wojewódzkie
  - Linie kolejowe istniejące

Źródło hałasu

  - Projektowany budynek
  - Punktowe źródło hałasu

AG-WENT Agregat zewn. centrali wentylacyjnej

KLIM Zewn. jednostka klimatyzacji

POMP-CI Pompa ciepła

CEN-WENT Centrala wentylacyjna

Izolinie

  - 50 dB (pora dnia)
  - 55 dB (pora dnia)
  - 40 dB (pora nocy)
  - 45 dB (pora nocy)
- \* w przypadku niewykorzystania tych terenów zgodnie z ich funkcją, nie obowiązują na nich dopuszczalny poziom hałasu w porze nocy.
- Oznaczenia terenów:
- 2a - Tereny zabudowy mieszkaniowej jednorodzinnej
  - 2b - Tereny zabudowy związanej ze stałym lub czasowym pobytem dzieci i młodzieży
  - 2c - Tereny domów opieki społecznej
  - 2d - Tereny szpitali w miastach
  - 3a - Tereny zabudowy mieszkaniowej wielorodzinnej i zamieszkania zbiorowego
  - 3b - Tereny zabudowy zagrodowej
  - 3c - Tereny rekreacyjno-wypoczynkowe
  - 3d - Tereny mieszkaniowo-usługowe

Zamawiający: Centralny Port Komunikacyjny Sp z o.o.  
Al. Jerozolimskie 142B,  
02-305 Warszawa, Polska

Wykonawca: Dohwa Engineering Co., Ltd.  
(Lider)  
(Daechi-dong) 438 Samseong-ro,  
Gangnam-gu, Seoul 06178,  
Republika Korei

KOREA NATIONAL RAILWAY  
(Partner)  
242 Jungang-ro, Dong-gu,  
Daejeon 34618,  
Republika Korei


Inwestycja:

Tytuł:  
Załącznik nr Z9U2  
Mapa zasięgu hałasu instalacyjnego.  
Wariant W73



Arkusz: 0 / 14  
Skala: 1:150 000  
Data: 12.2025  
Format wydruku: A3



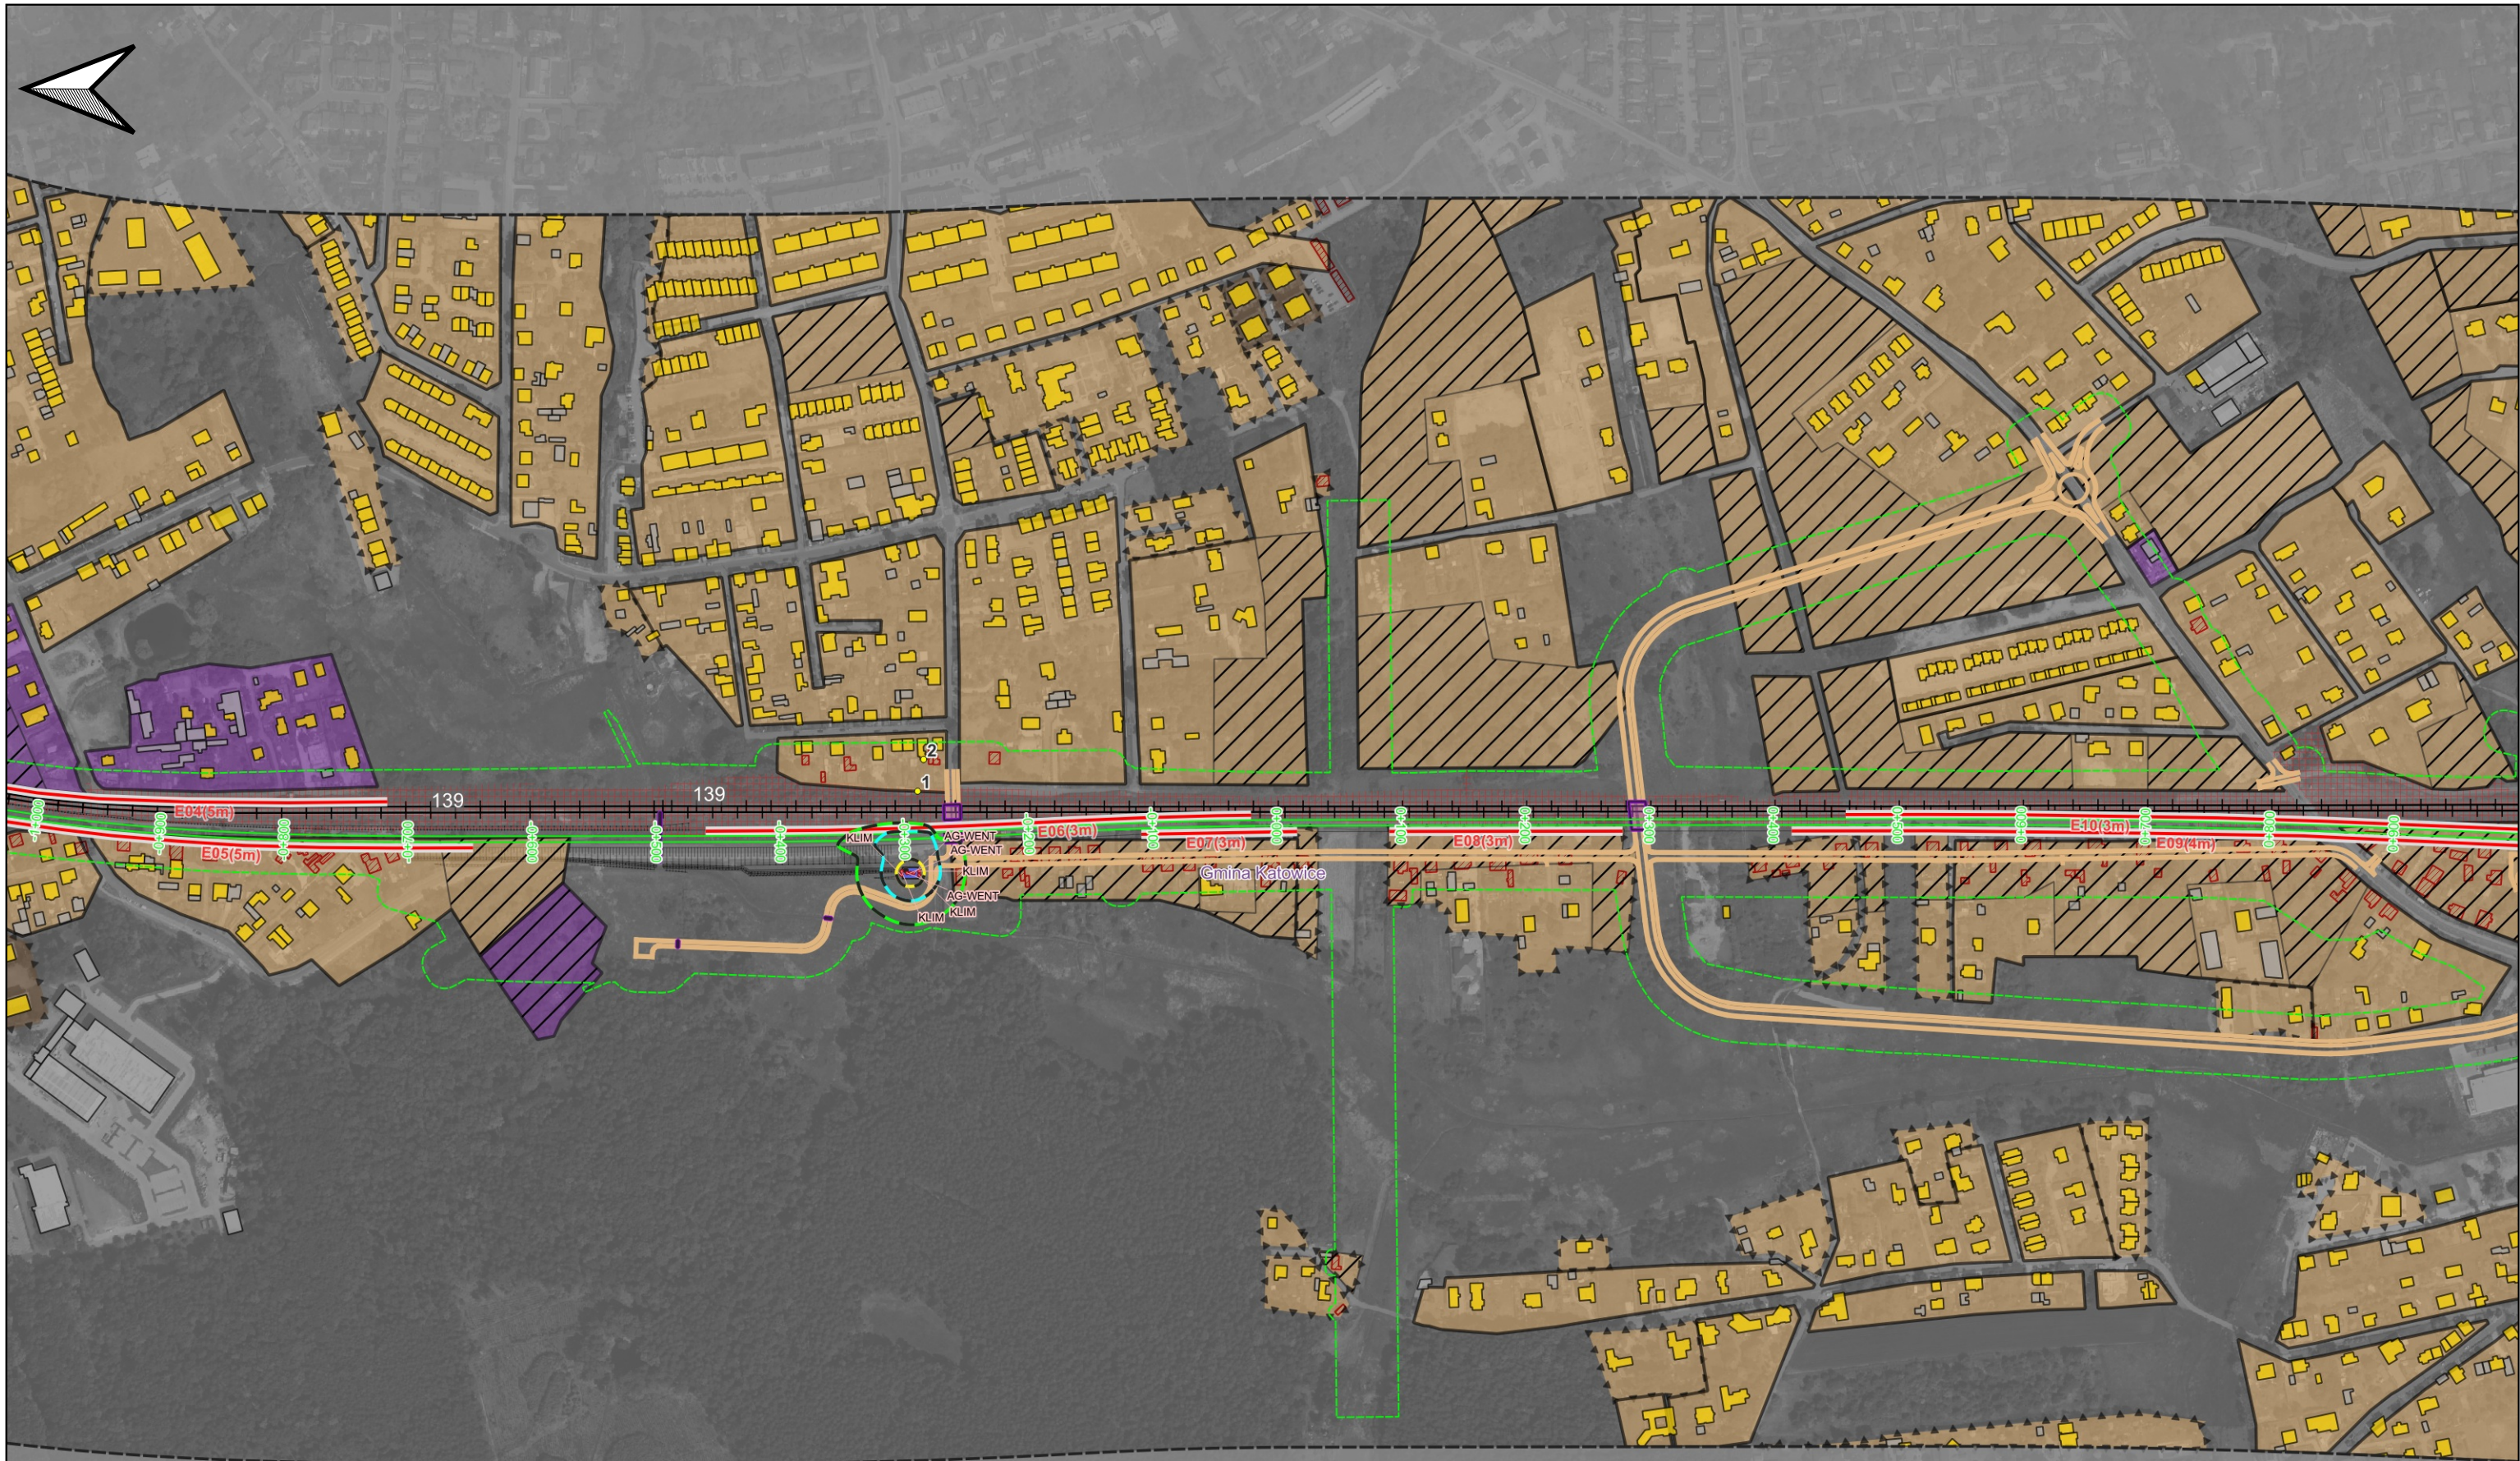

Zamawiający: Centralny Port Komunikacyjny Sp z o.o.  
Al. Jerozolimskie 142B,  
02-305 Warszawa, Polska

Wykonawca: Dohwa Engineering Co., Ltd.  
(Lider)  
(Daechi-dong) 438 Samseong-ro,  
Gangnam-gu, Seoul 06178,  
Republika Korei



KOREA NATIONAL RAILWAY  
(Partner)  
242 Jungang-ro, Dong-gu,  
Daejeon 34618,  
Republika Korei

Inwestycja:



Rzeczpospolita  
Polska




Dofinansowane przez  
Unię Europejską

Projekt pn. „Utworzenie nowego połączenia transgranicznego na odcinku Katowice - Odrzała”  
sieci kompleksowej TEN-T (Etap II) jest dofinansowany przez Unię Europejską z Instrumentu „Łącząc Europę”

Tytuł:  
Załącznik nr Z9U2  
Mapa zasięgu hałasu instalacyjnego.  
Wariant W73

Arkusz: 1 / 14  
Skala: 1:5000  
Data: 12.2025  
Format wydruku: A3



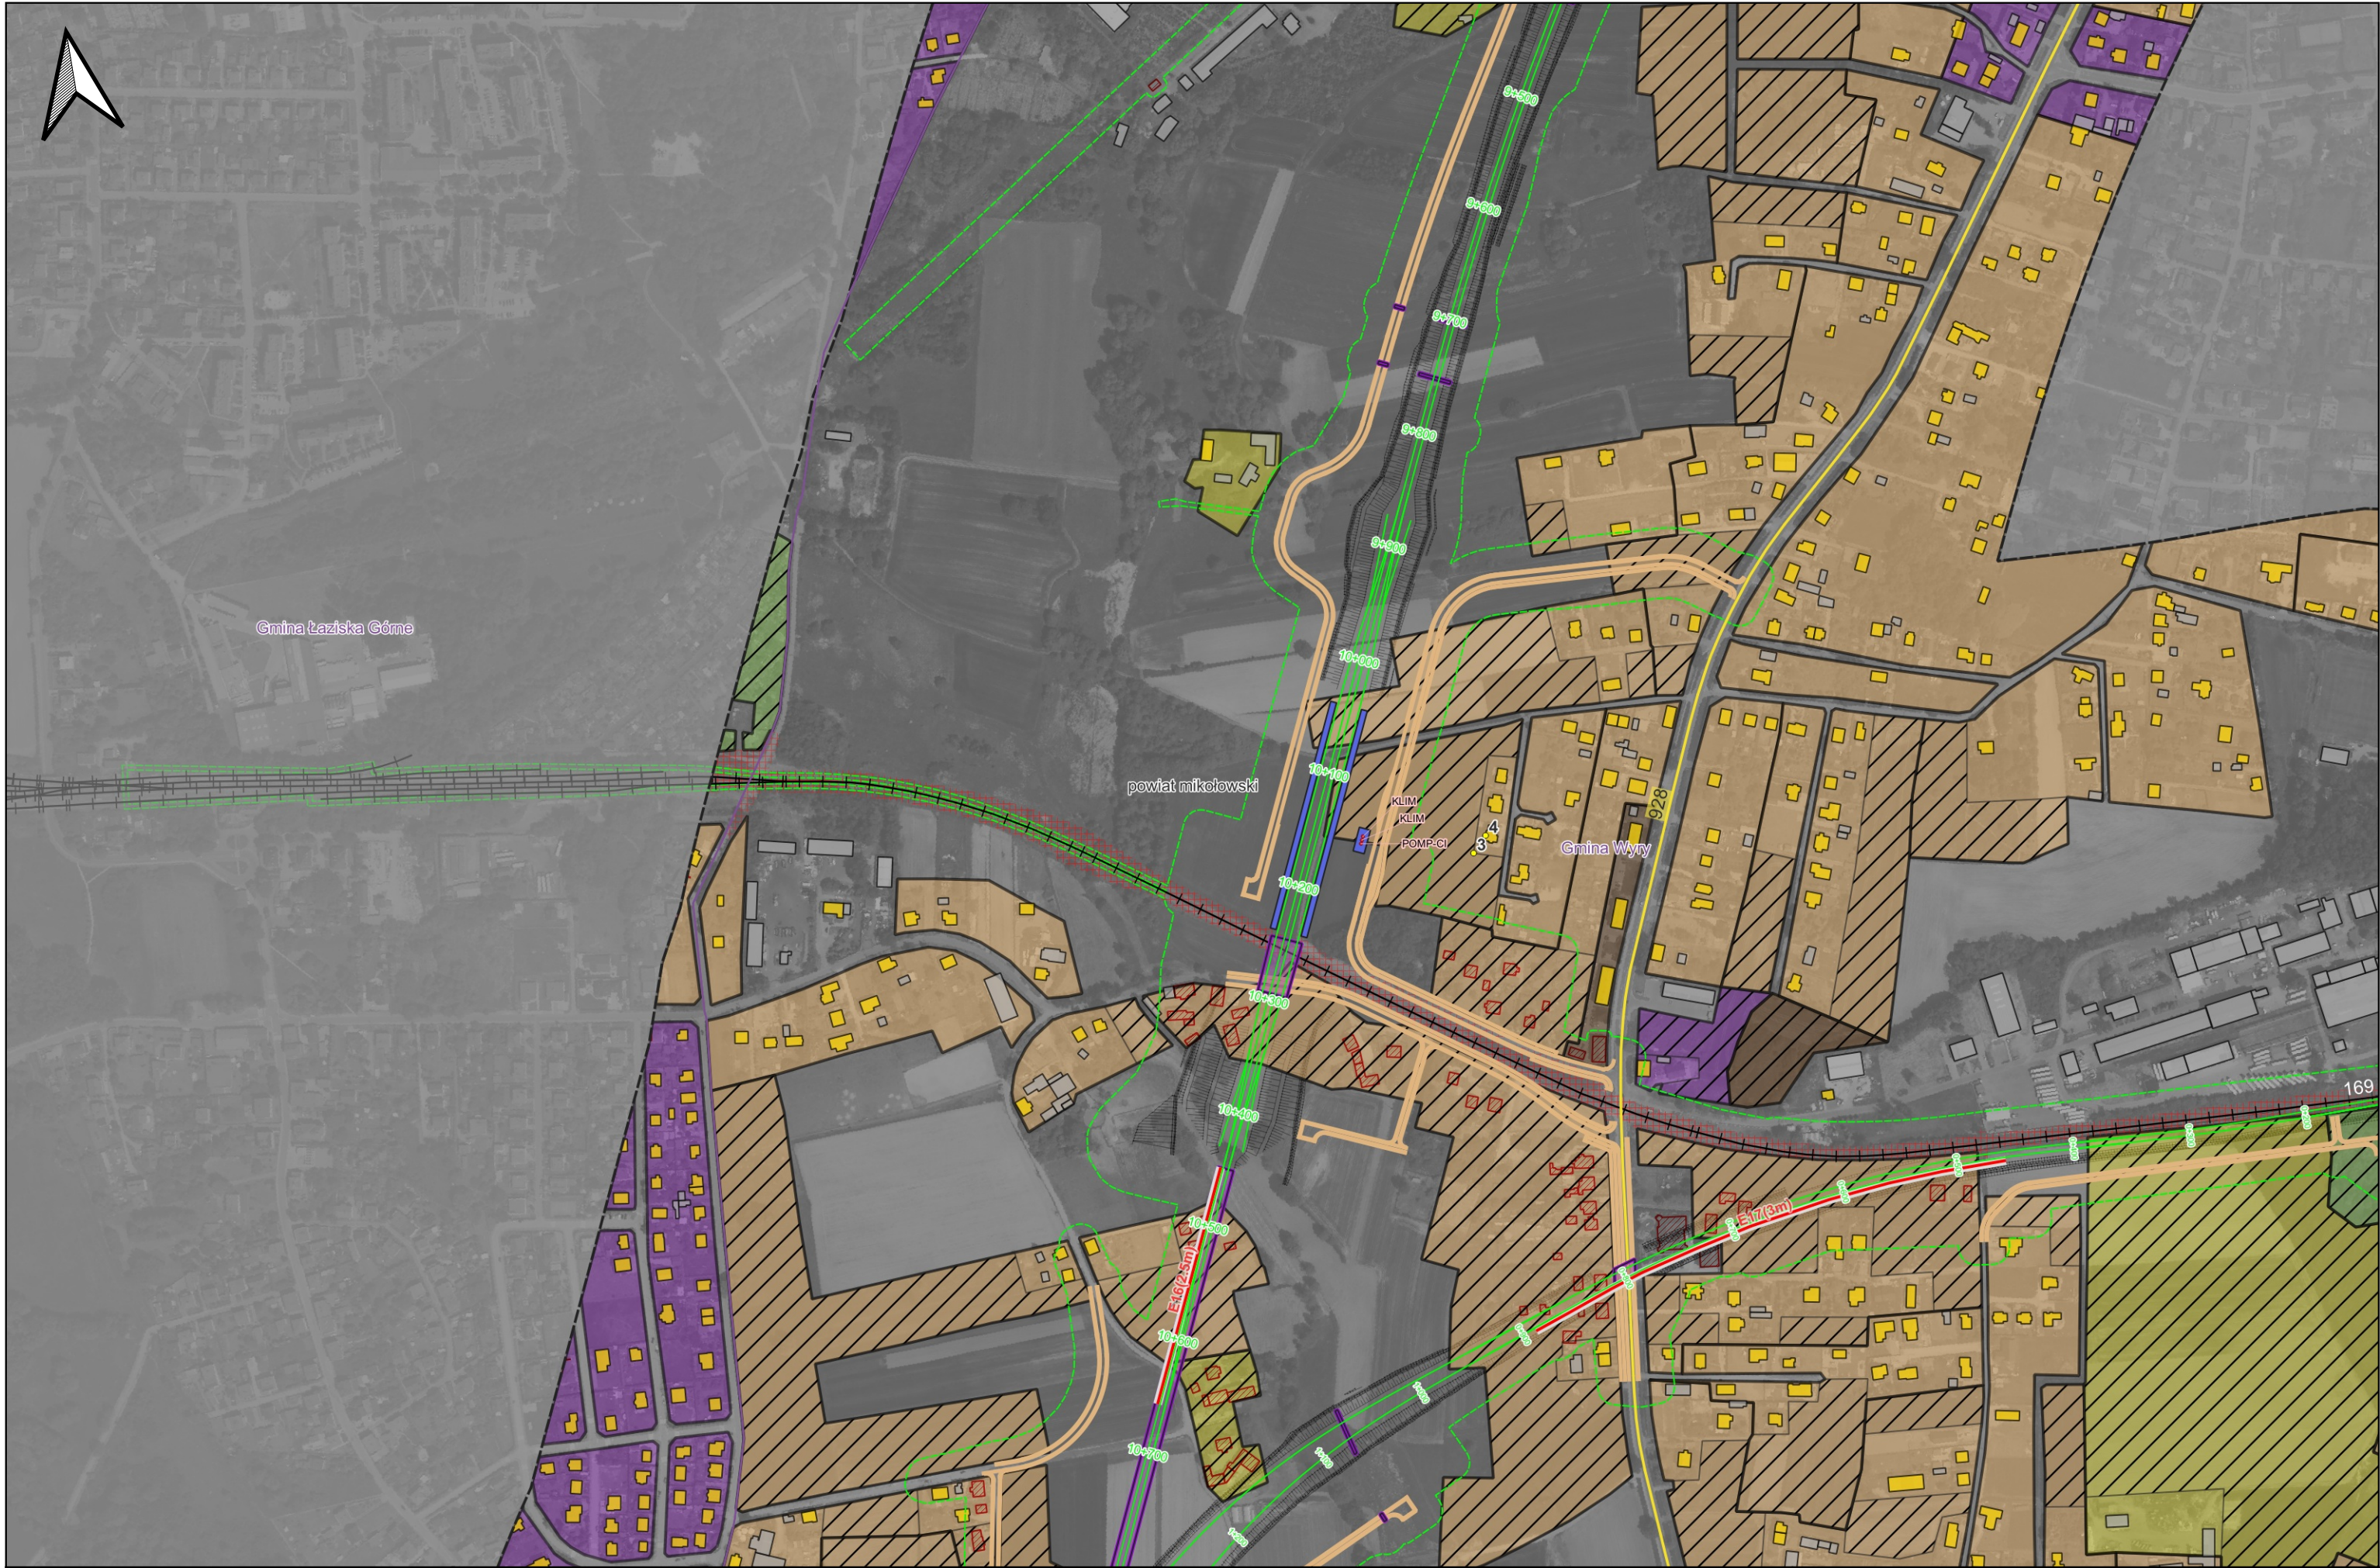

Zamawiający: Centralny Port Komunikacyjny Sp z o.o.  
Al. Jerozolimskie 142B,  
02-305 Warszawa, Polska

Wykonawca: Dohwa Engineering Co., Ltd.  
(Lider)  
(Daechi-dong) 438 Samseong-ro,  
Gangnam-gu, Seoul 06178,  
Republika Korei

KOREA NATIONAL RAILWAY  
(Partner)  
242 Jungang-ro, Dong-gu,  
Daejeon 34618,  
Republika Korei

Inwestycja:


  Rzeczpospolita Polska  Dofinansowane przez Unię Europejską

Projekt pn. „Utworzenie nowego połączenia transgranicznego na odcinku Katowice – Odrza”  
sieci kompleksowej TEN-T (Etap II) jest dofinansowany przez Unię Europejską z Instrumentu „Łącząc Europę”


Tytuł:  
Załącznik nr Z9U2  
Mapa zasięgu hałasu instalacyjnego.  
Wariant W73

Arkusz: 2 / 14  
Skala: 1:5000  
Data: 12.2025  
Format wydruku: A3



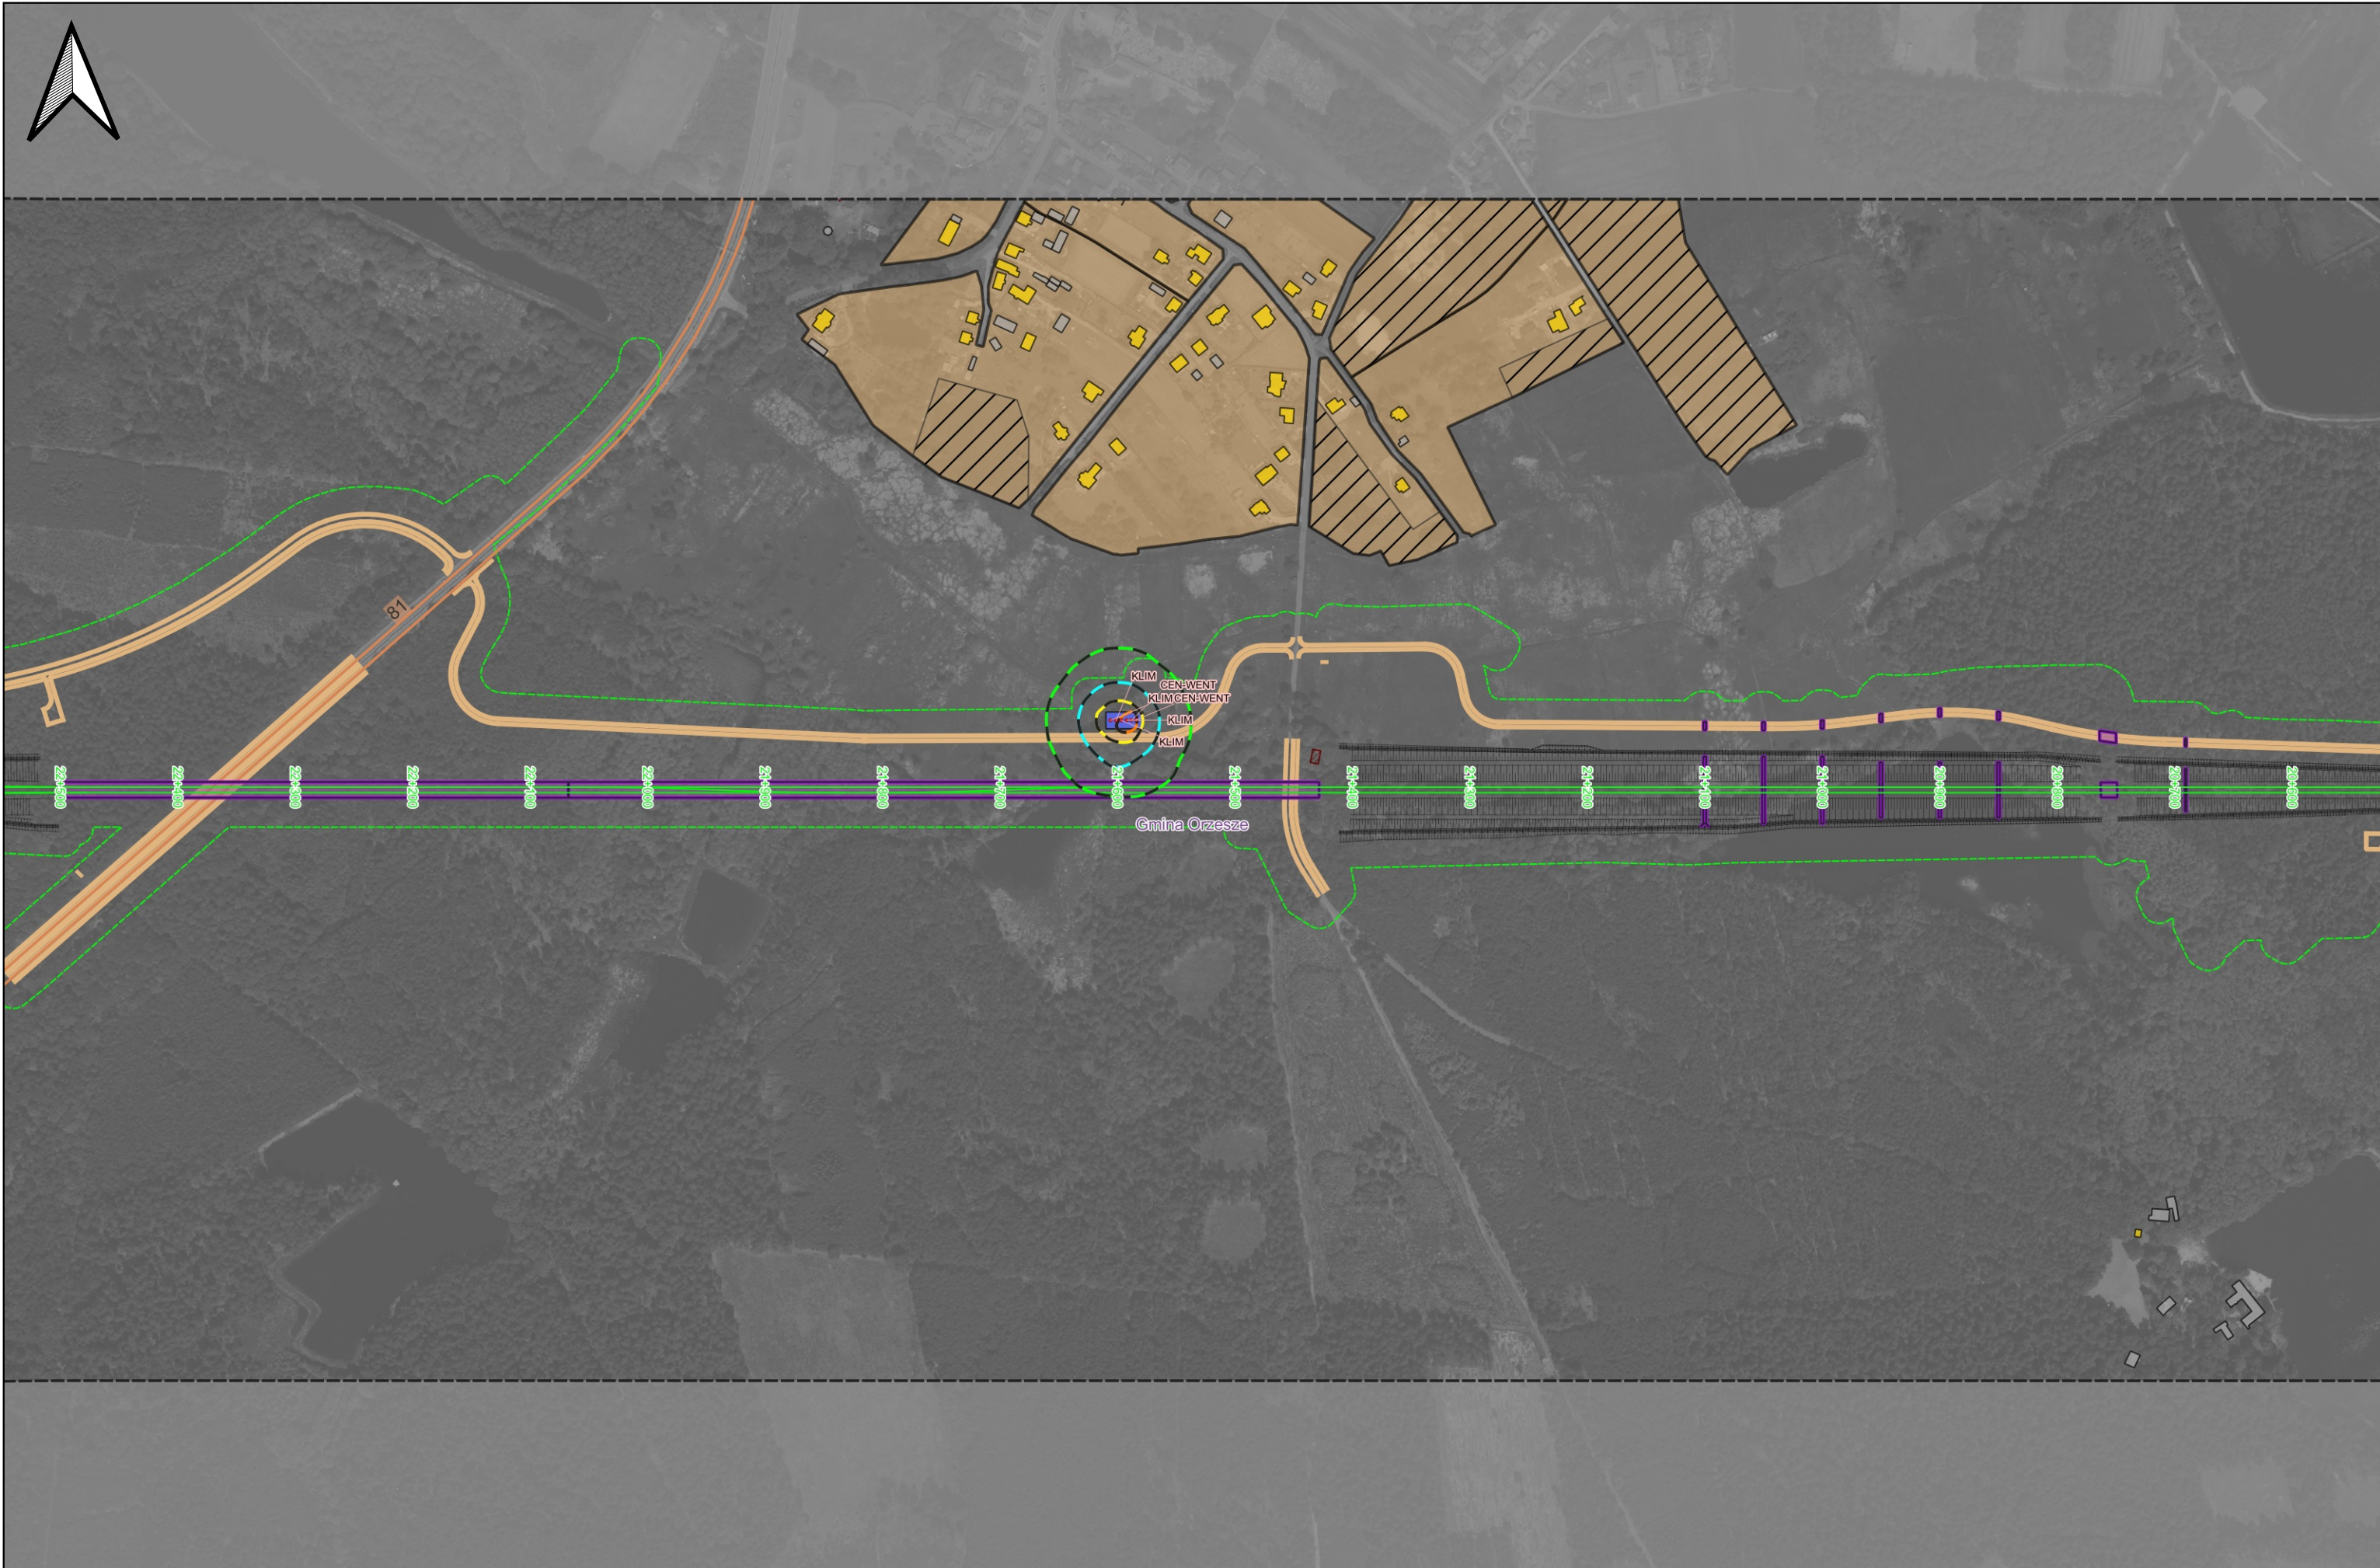



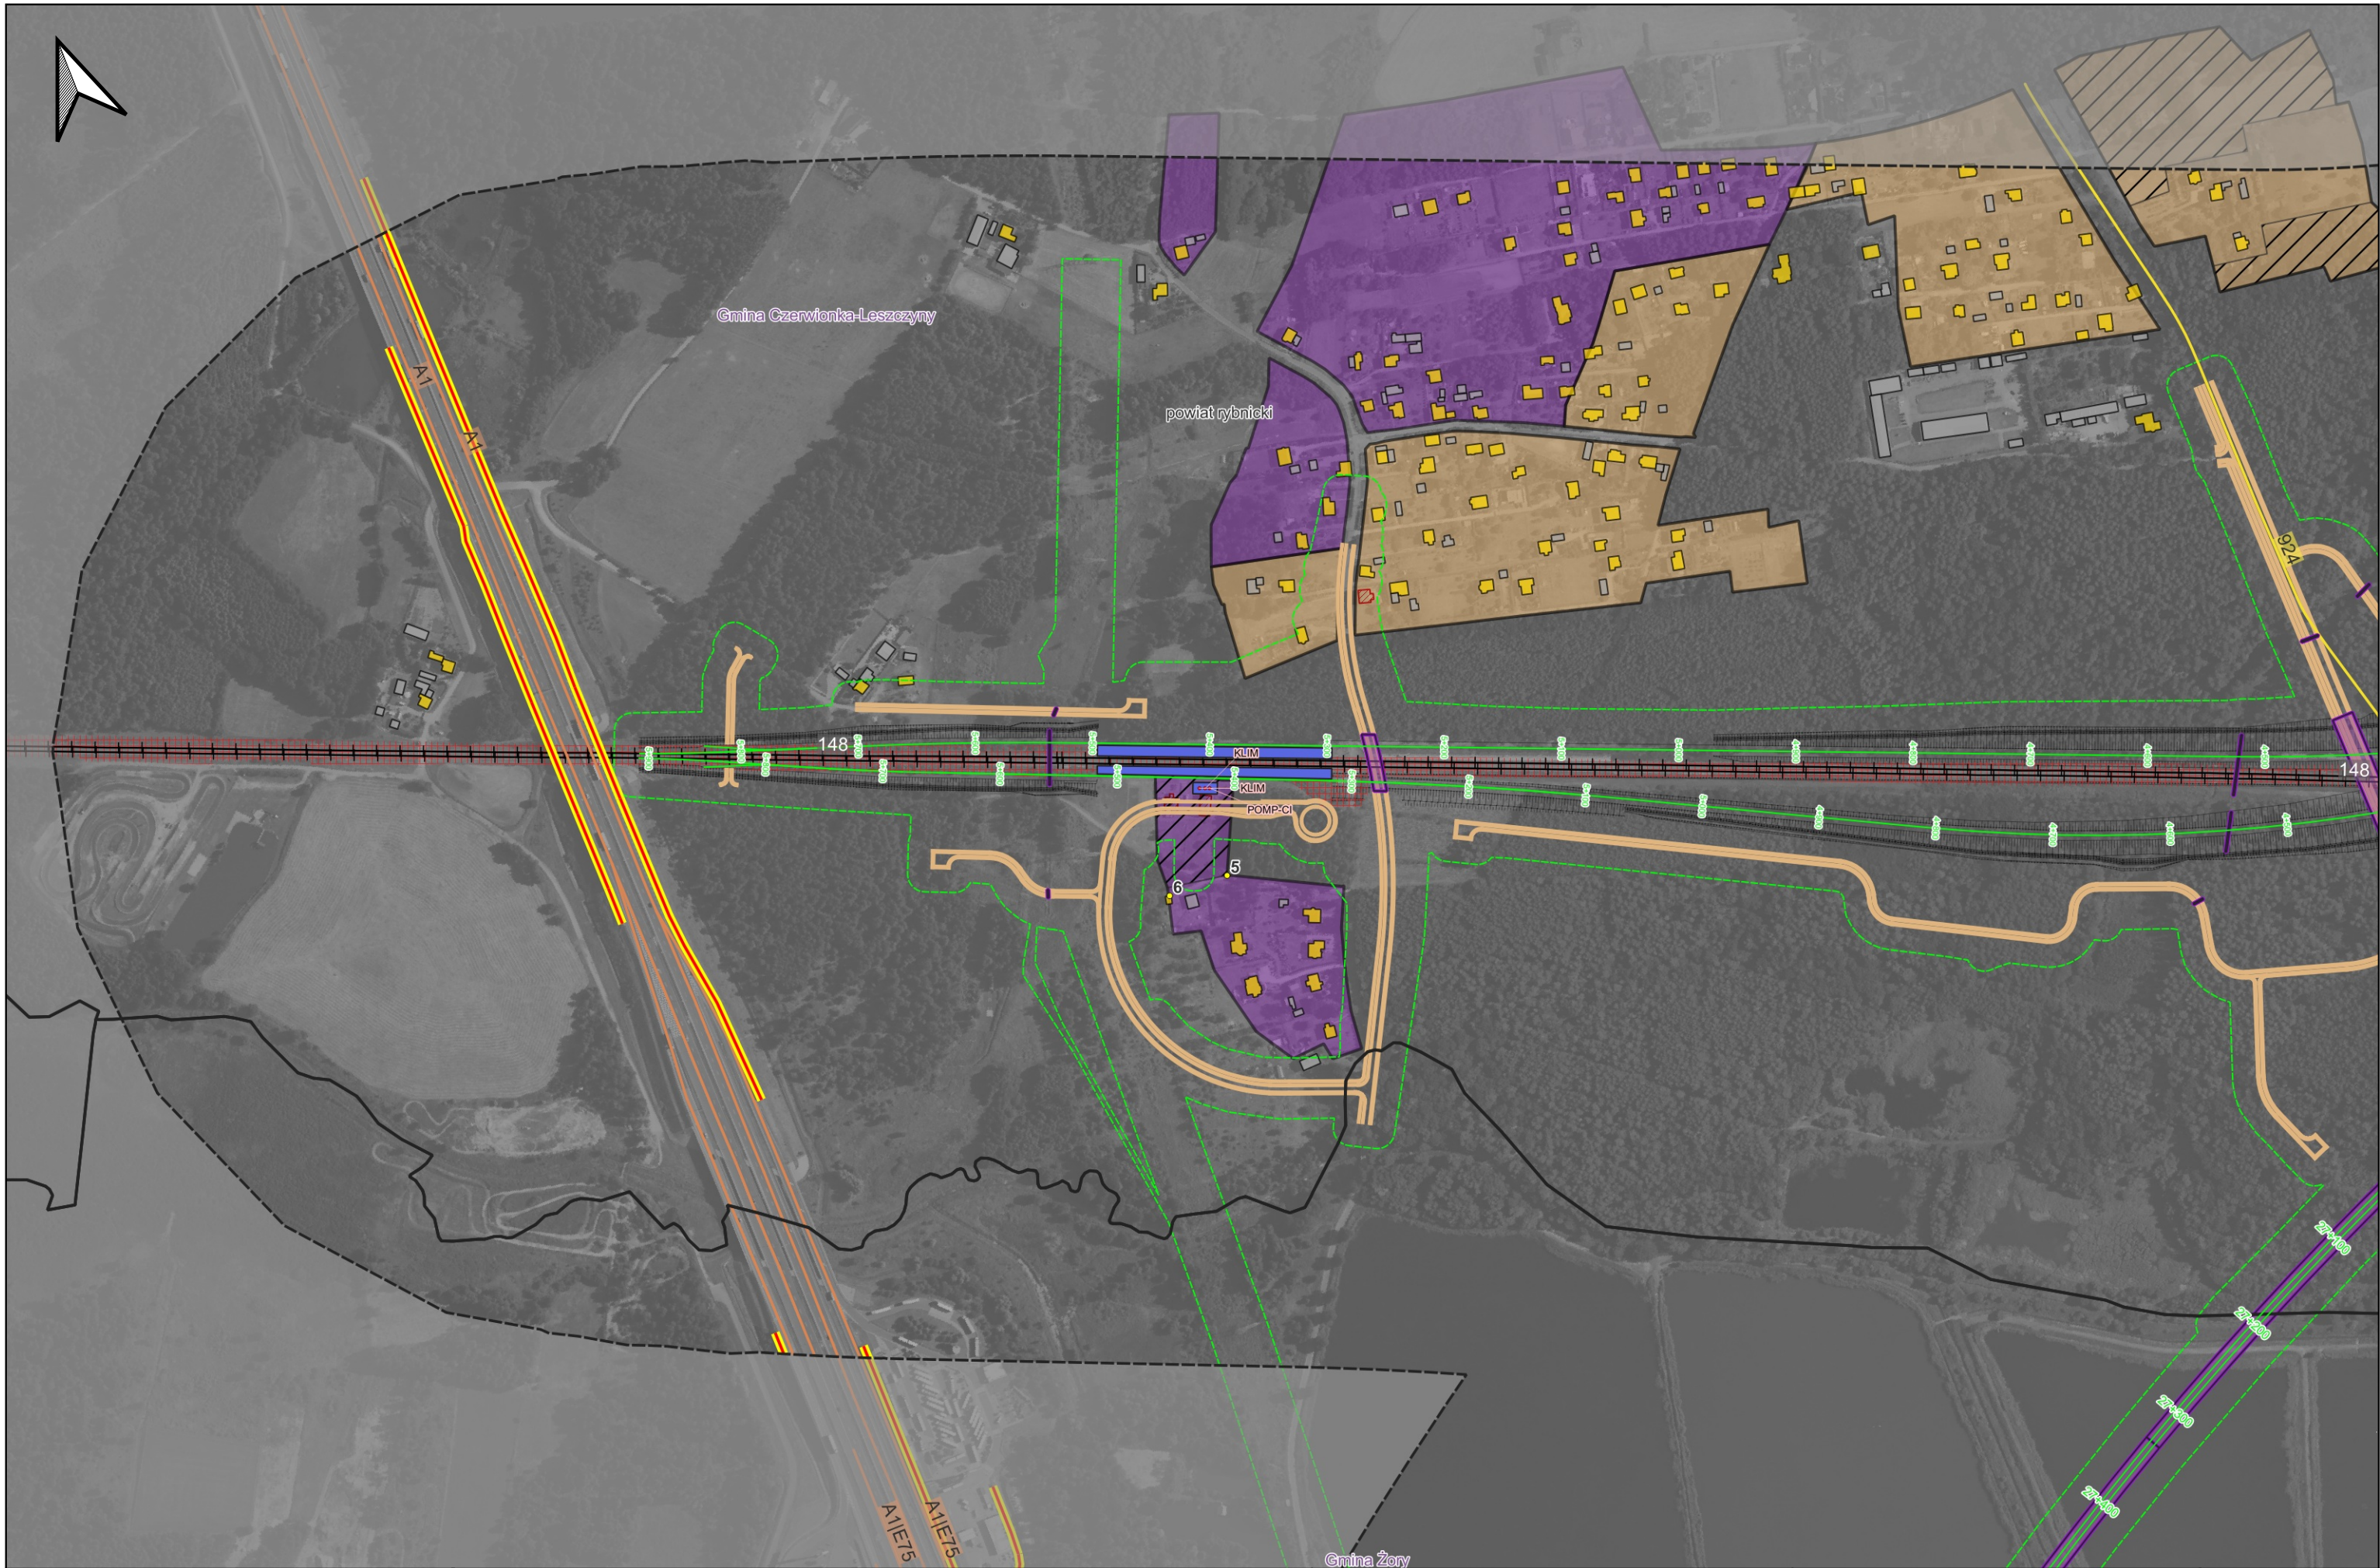

Zamawiający: Centralny Port Komunikacyjny Sp z o.o.  
Al. Jerozolimskie 142B,  
02-305 Warszawa, Polska

Wykonawca: Dohwa Engineering Co., Ltd.  
(Lider)  
(Daechi-dong) 438 Samseong-ro,  
Gangnam-gu, Seoul 06178,  
Republika Korei


KOREA NATIONAL RAILWAY  
(Partner)  
242 Jungang-ro, Dong-gu,  
Daejeon 34618,  
Republika Korei

Inwestycja:

Tytuł:  
Załącznik nr Z9U2  
Mapa zasięgu hałasu instalacyjnego.  
Wariant W73

Arkusz: 4 / 14  
Skala: 1:5000  
Data: 12.2025  
Format wydruku: A3



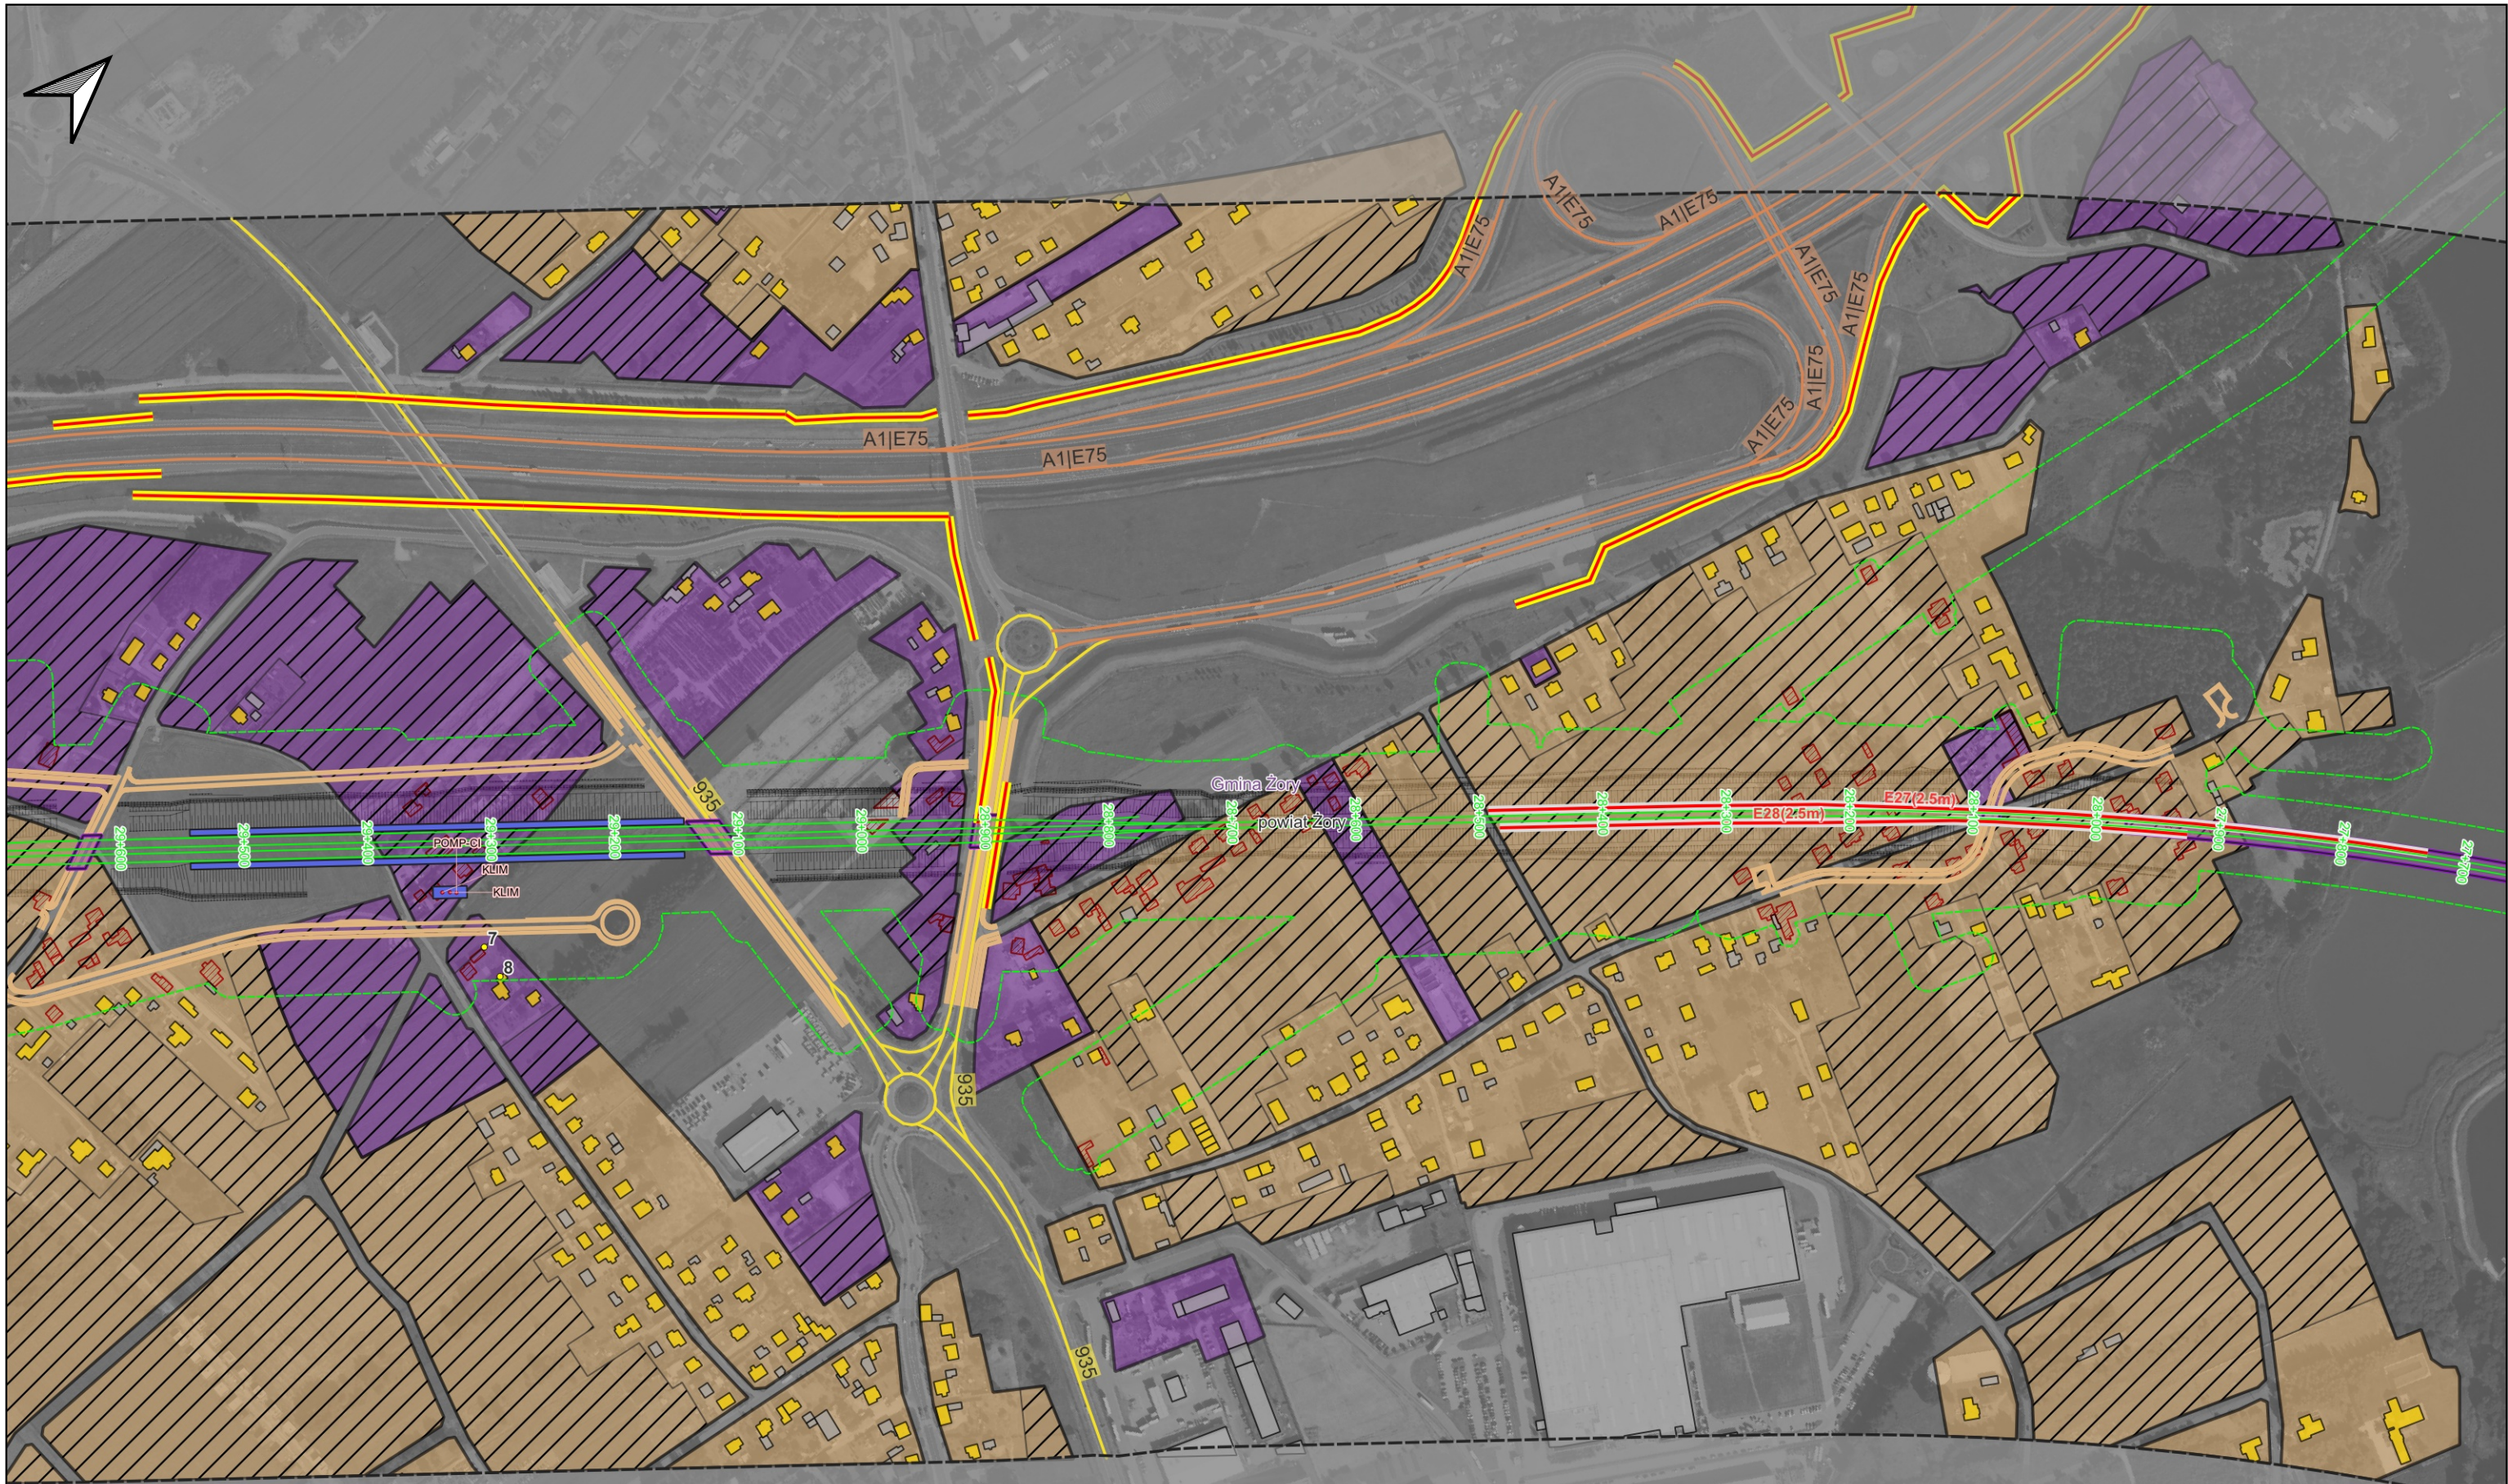

Zamawiający: Centralny Port Komunikacyjny Sp z o.o.  
Al. Jerozolimskie 142B,  
02-305 Warszawa, Polska

Wykonawca: Dohwa Engineering Co., Ltd.  
(Lider)  
(Daechi-dong) 438 Samseong-ro,  
Gangnam-gu, Seoul 06178,  
Republika Korei

KOREA NATIONAL RAILWAY  
(Partner)  
242 Jungang-ro, Dong-gu,  
Daejeon 34618,  
Republika Korei

Inwestycja:


  Rzeczpospolita Polska  Dofinansowane przez Unię Europejską

Projekt pn. „Utworzenie nowego połączenia transgranicznego na odcinku Katowice - Odręba” sieci kolejowej TEN-T (Etap II) jest dofinansowany przez Unię Europejską z Instrumentu „Łącząc Europę”


Tytuł:  
Załącznik nr Z9U2  
Mapa zasięgu hałasu instalacyjnego.  
Wariant W73

Arkusz: 5 / 14  
Skala: 1:5000  
Data: 12.2025  
Format wydruku: A3




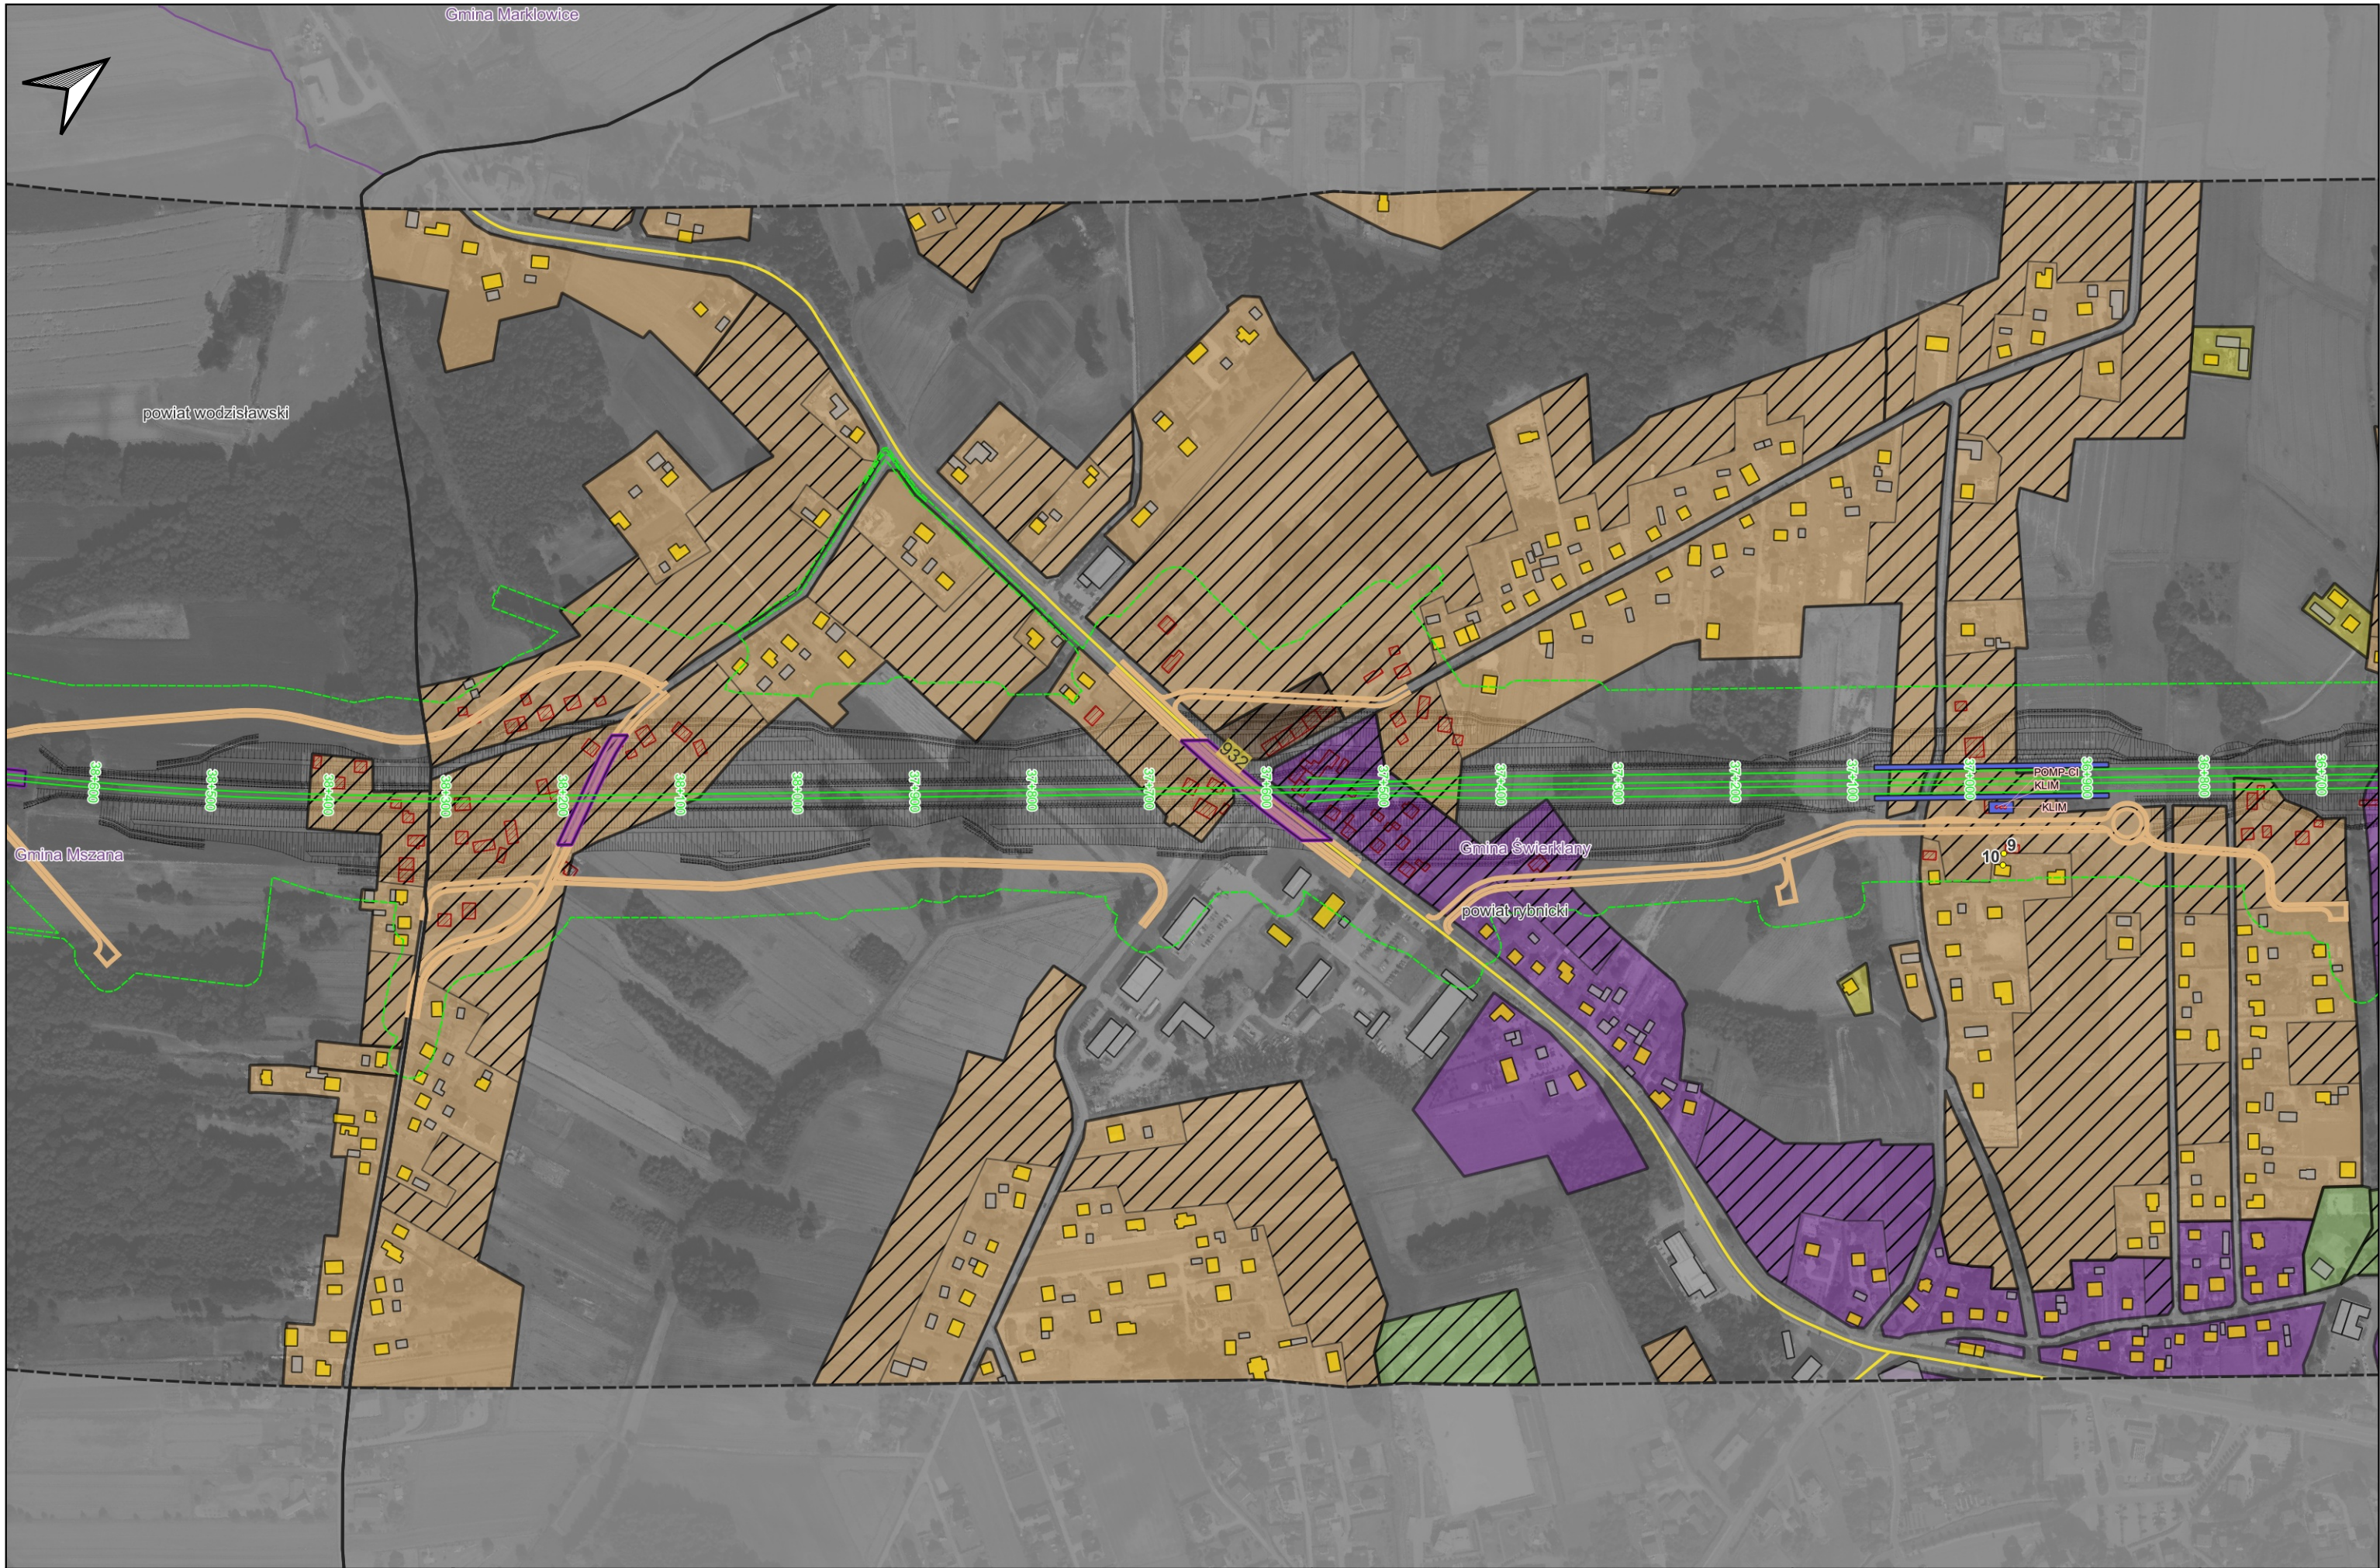



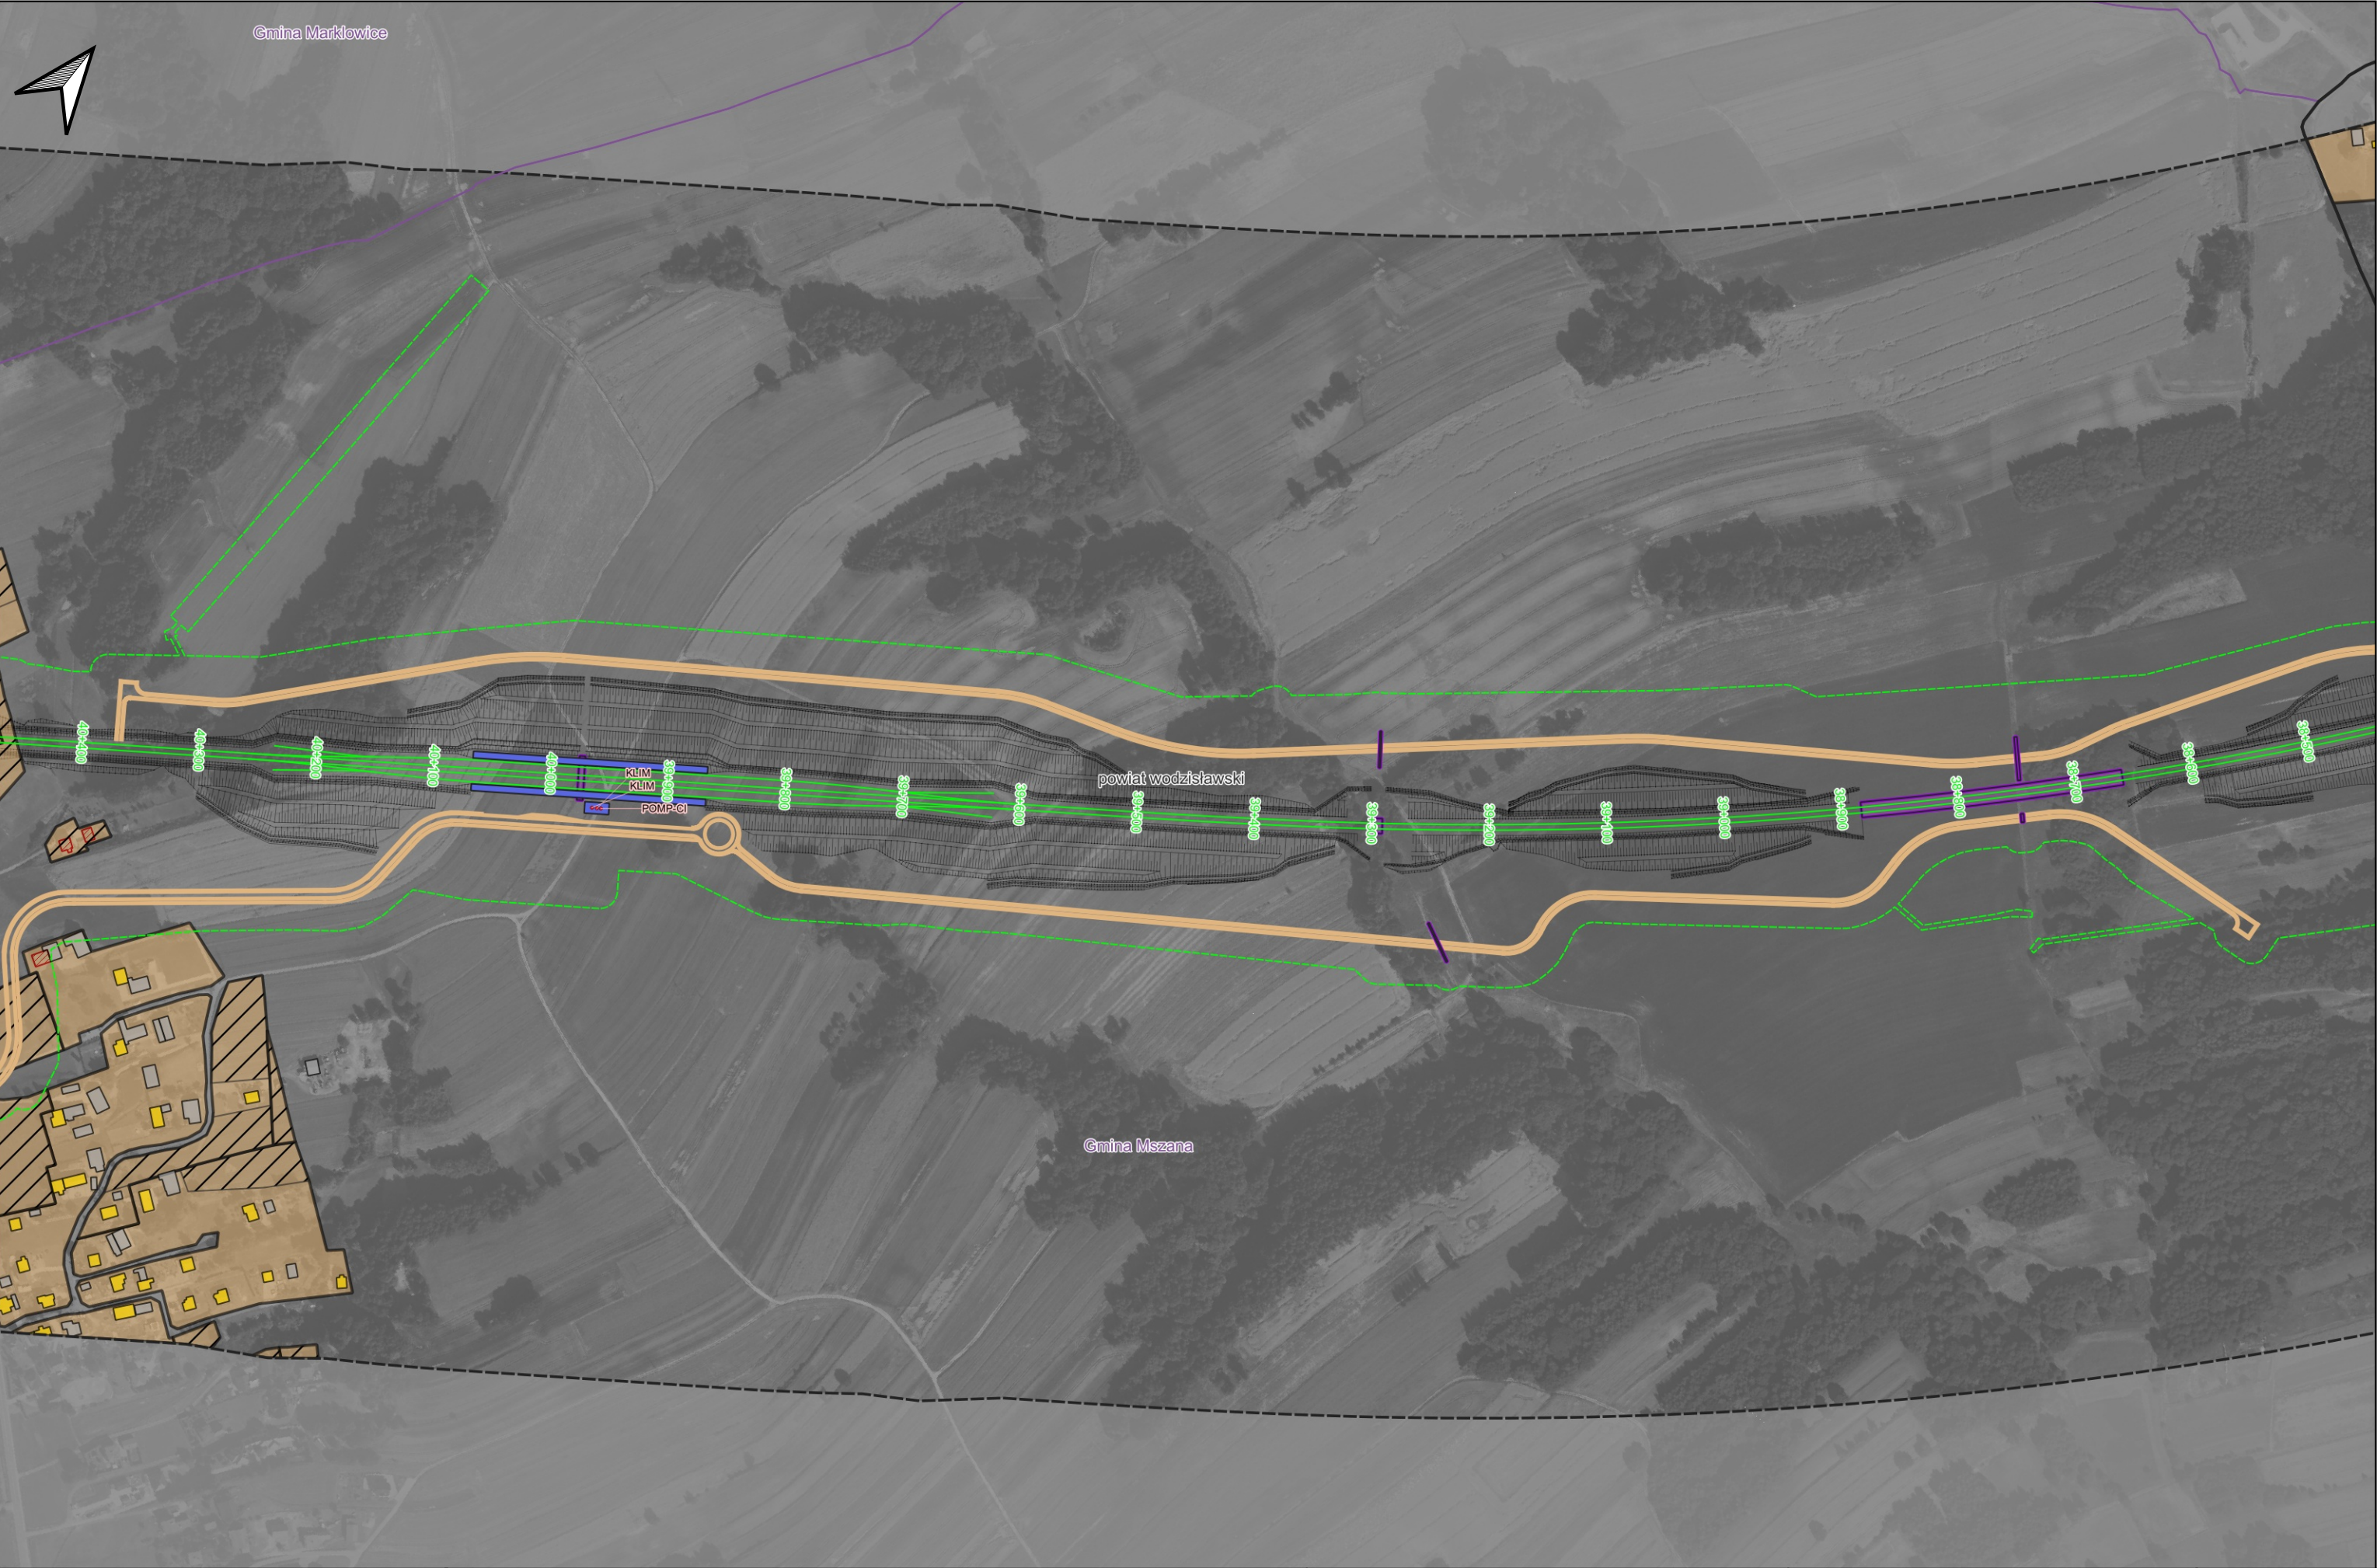



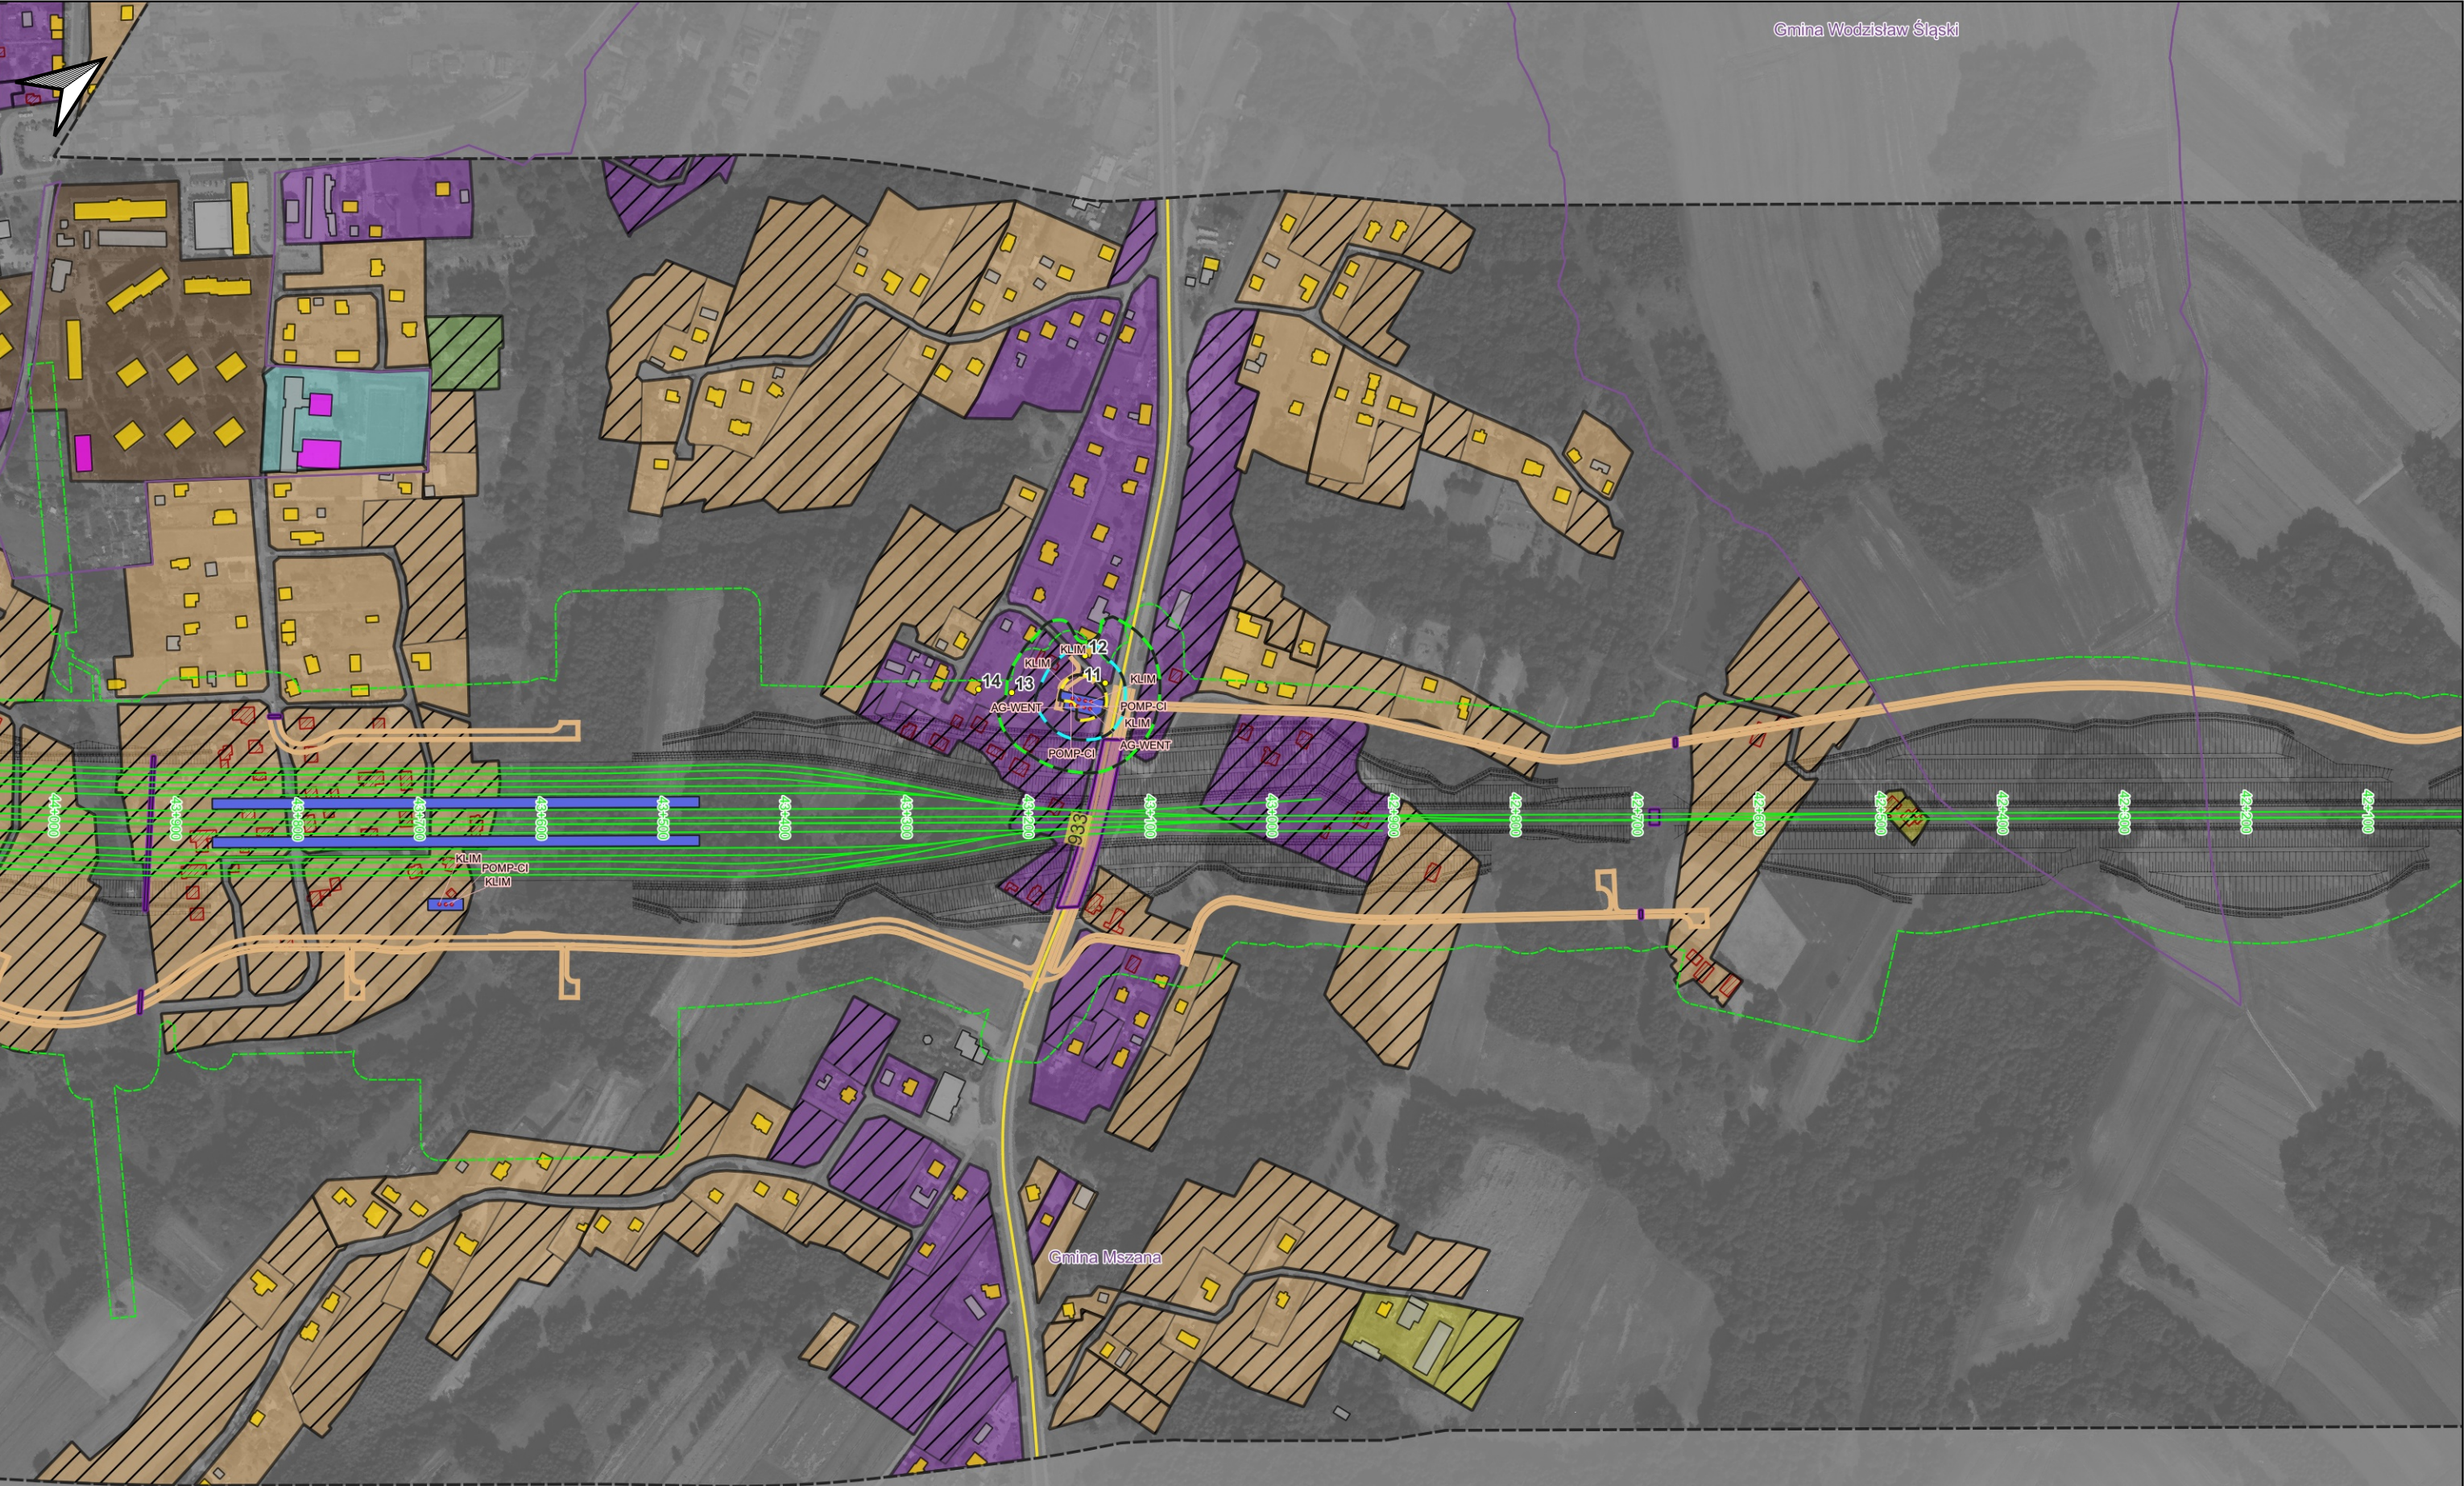

Zamawiający: Centralny Port Komunikacyjny Sp z o.o.  
Al. Jerozolimskie 142B,  
02-305 Warszawa, Polska

Wykonawca: Dohwa Engineering Co., Ltd.  
(Lider)  
(Daechi-dong) 438 Samseong-ro,  
Gangnam-gu, Seoul 06178,  
Republika Korei


KOREA NATIONAL RAILWAY  
(Partner)  
242 Jungang-ro, Dong-gu,  
Daejeon 34618,  
Republika Korei

Inwestycja:

Tytuł:  
Załącznik nr Z9U2  
Mapa zasięgu hałasu instalacyjnego.  
Wariant W73

Arkusz: 8 / 14  
Skala: 1:5000  
Data: 12.2025  
Format wydruku: A3




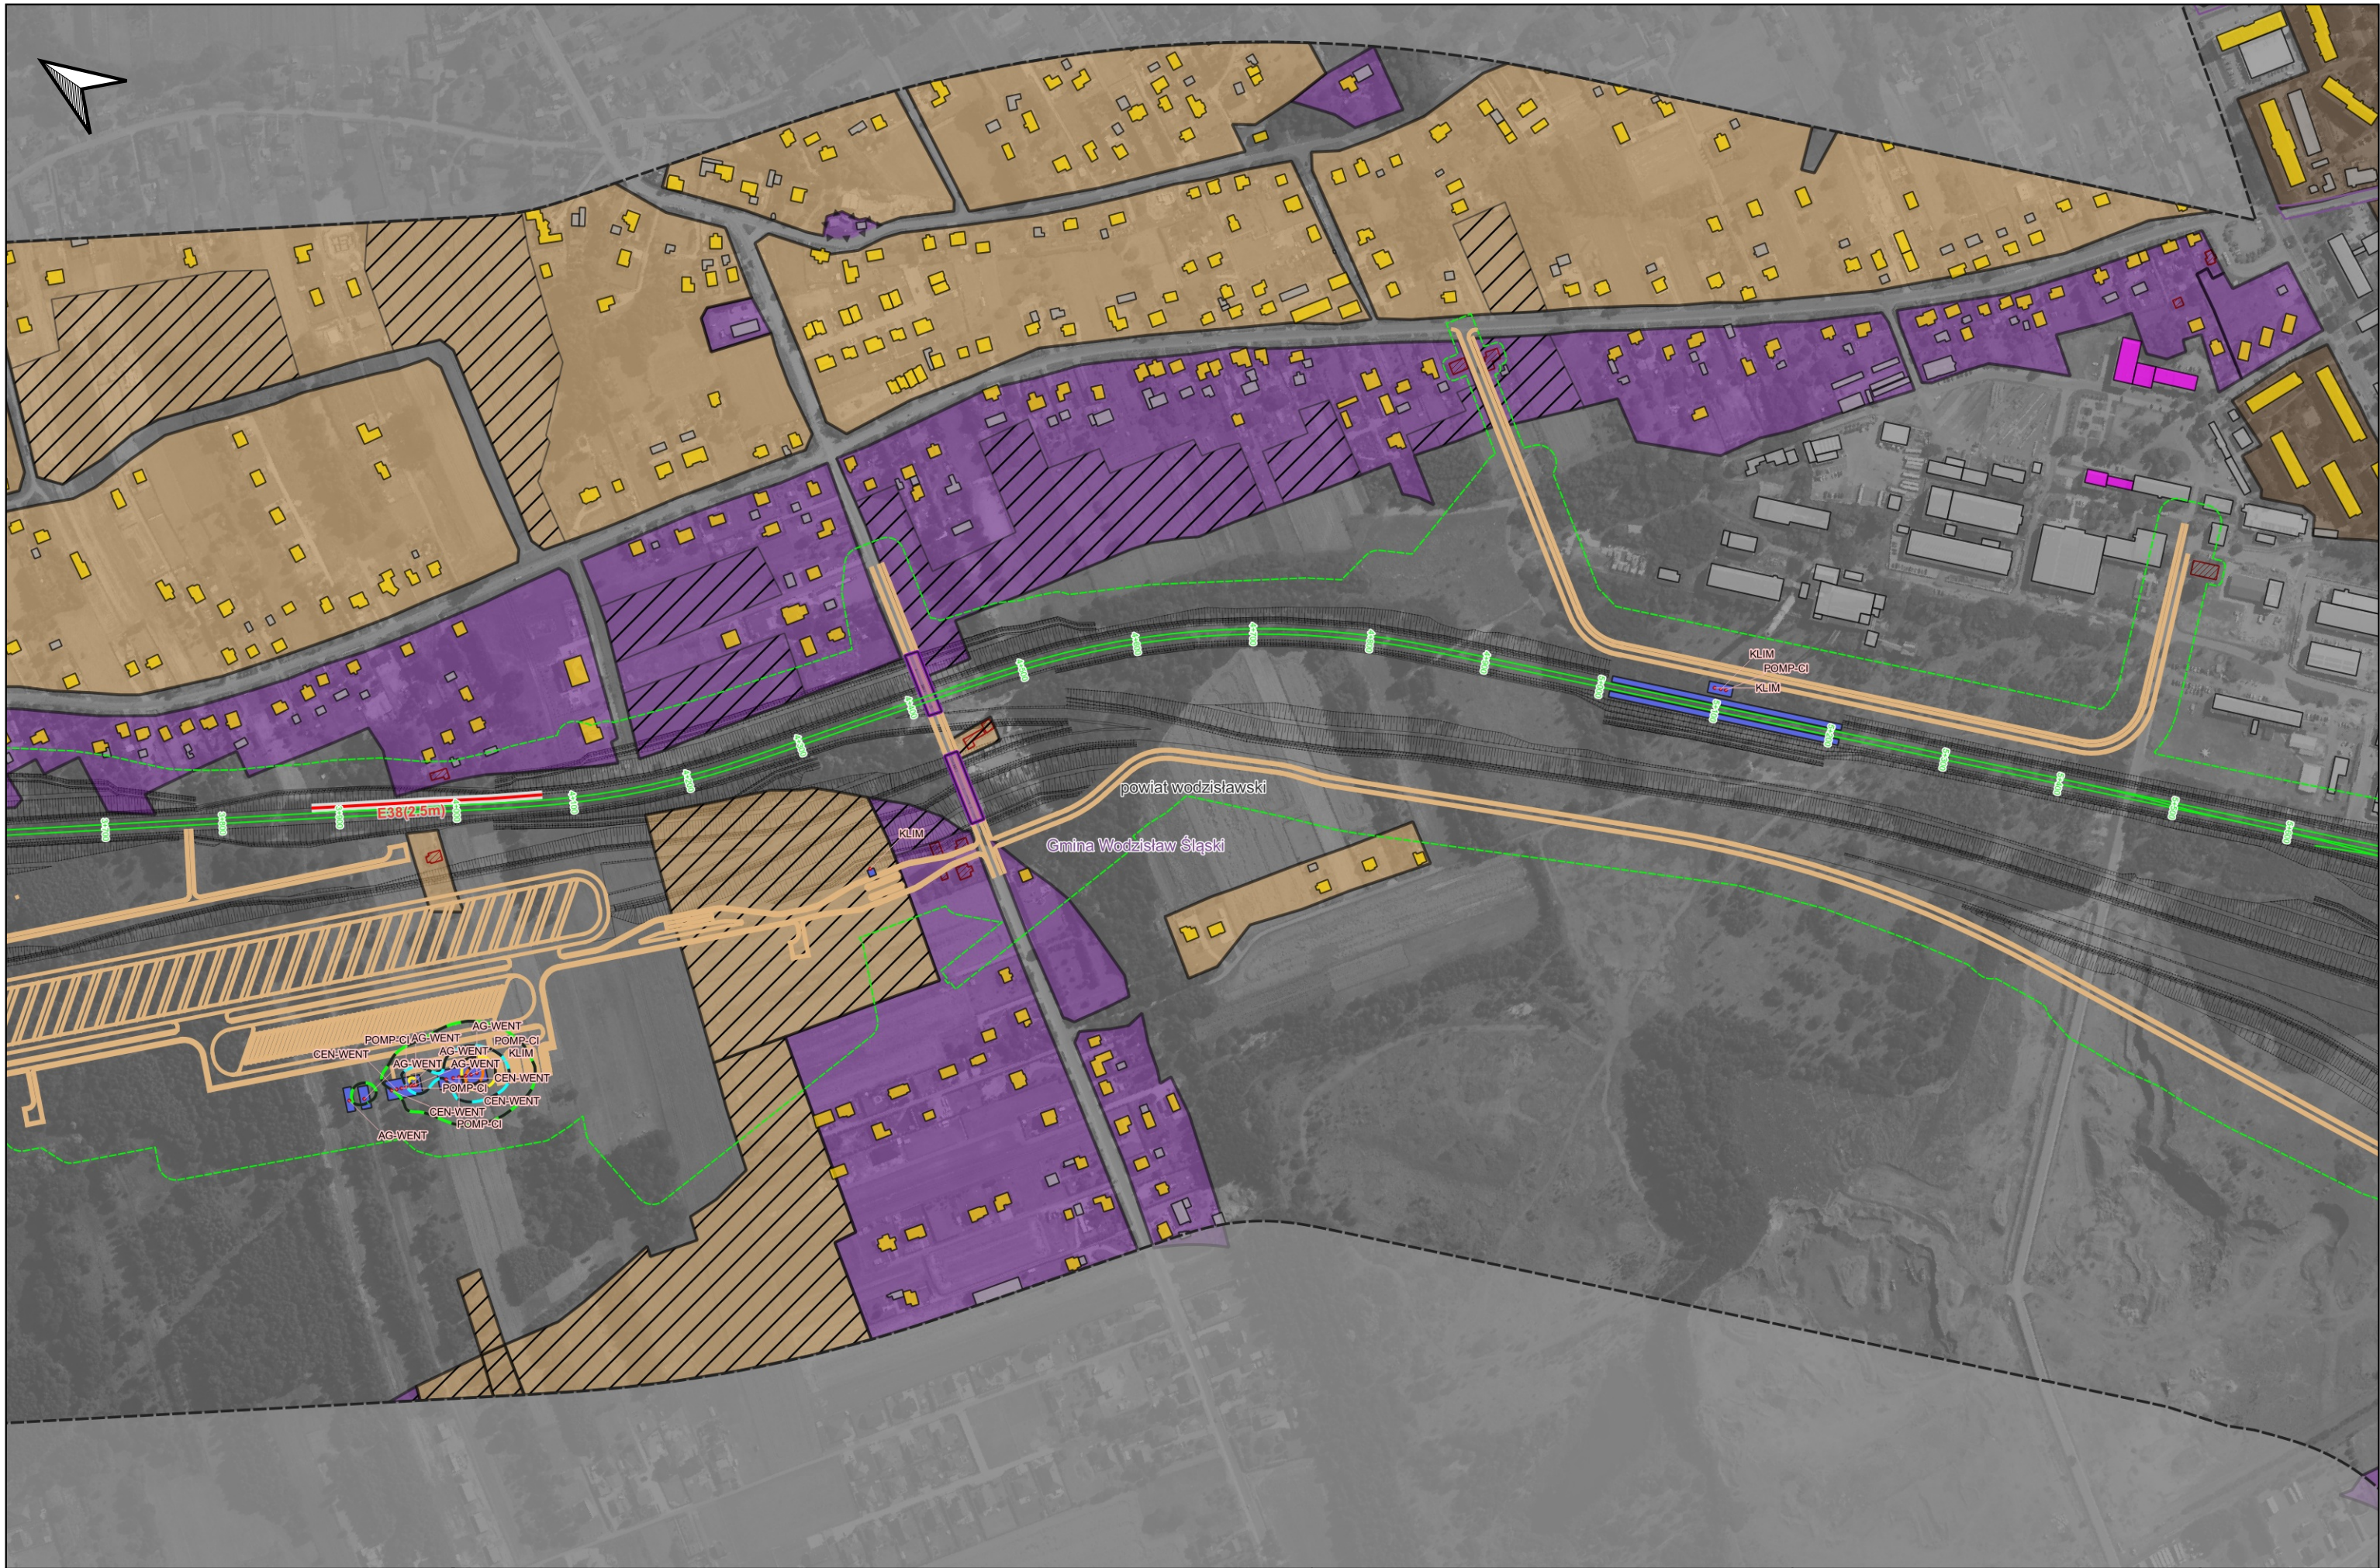








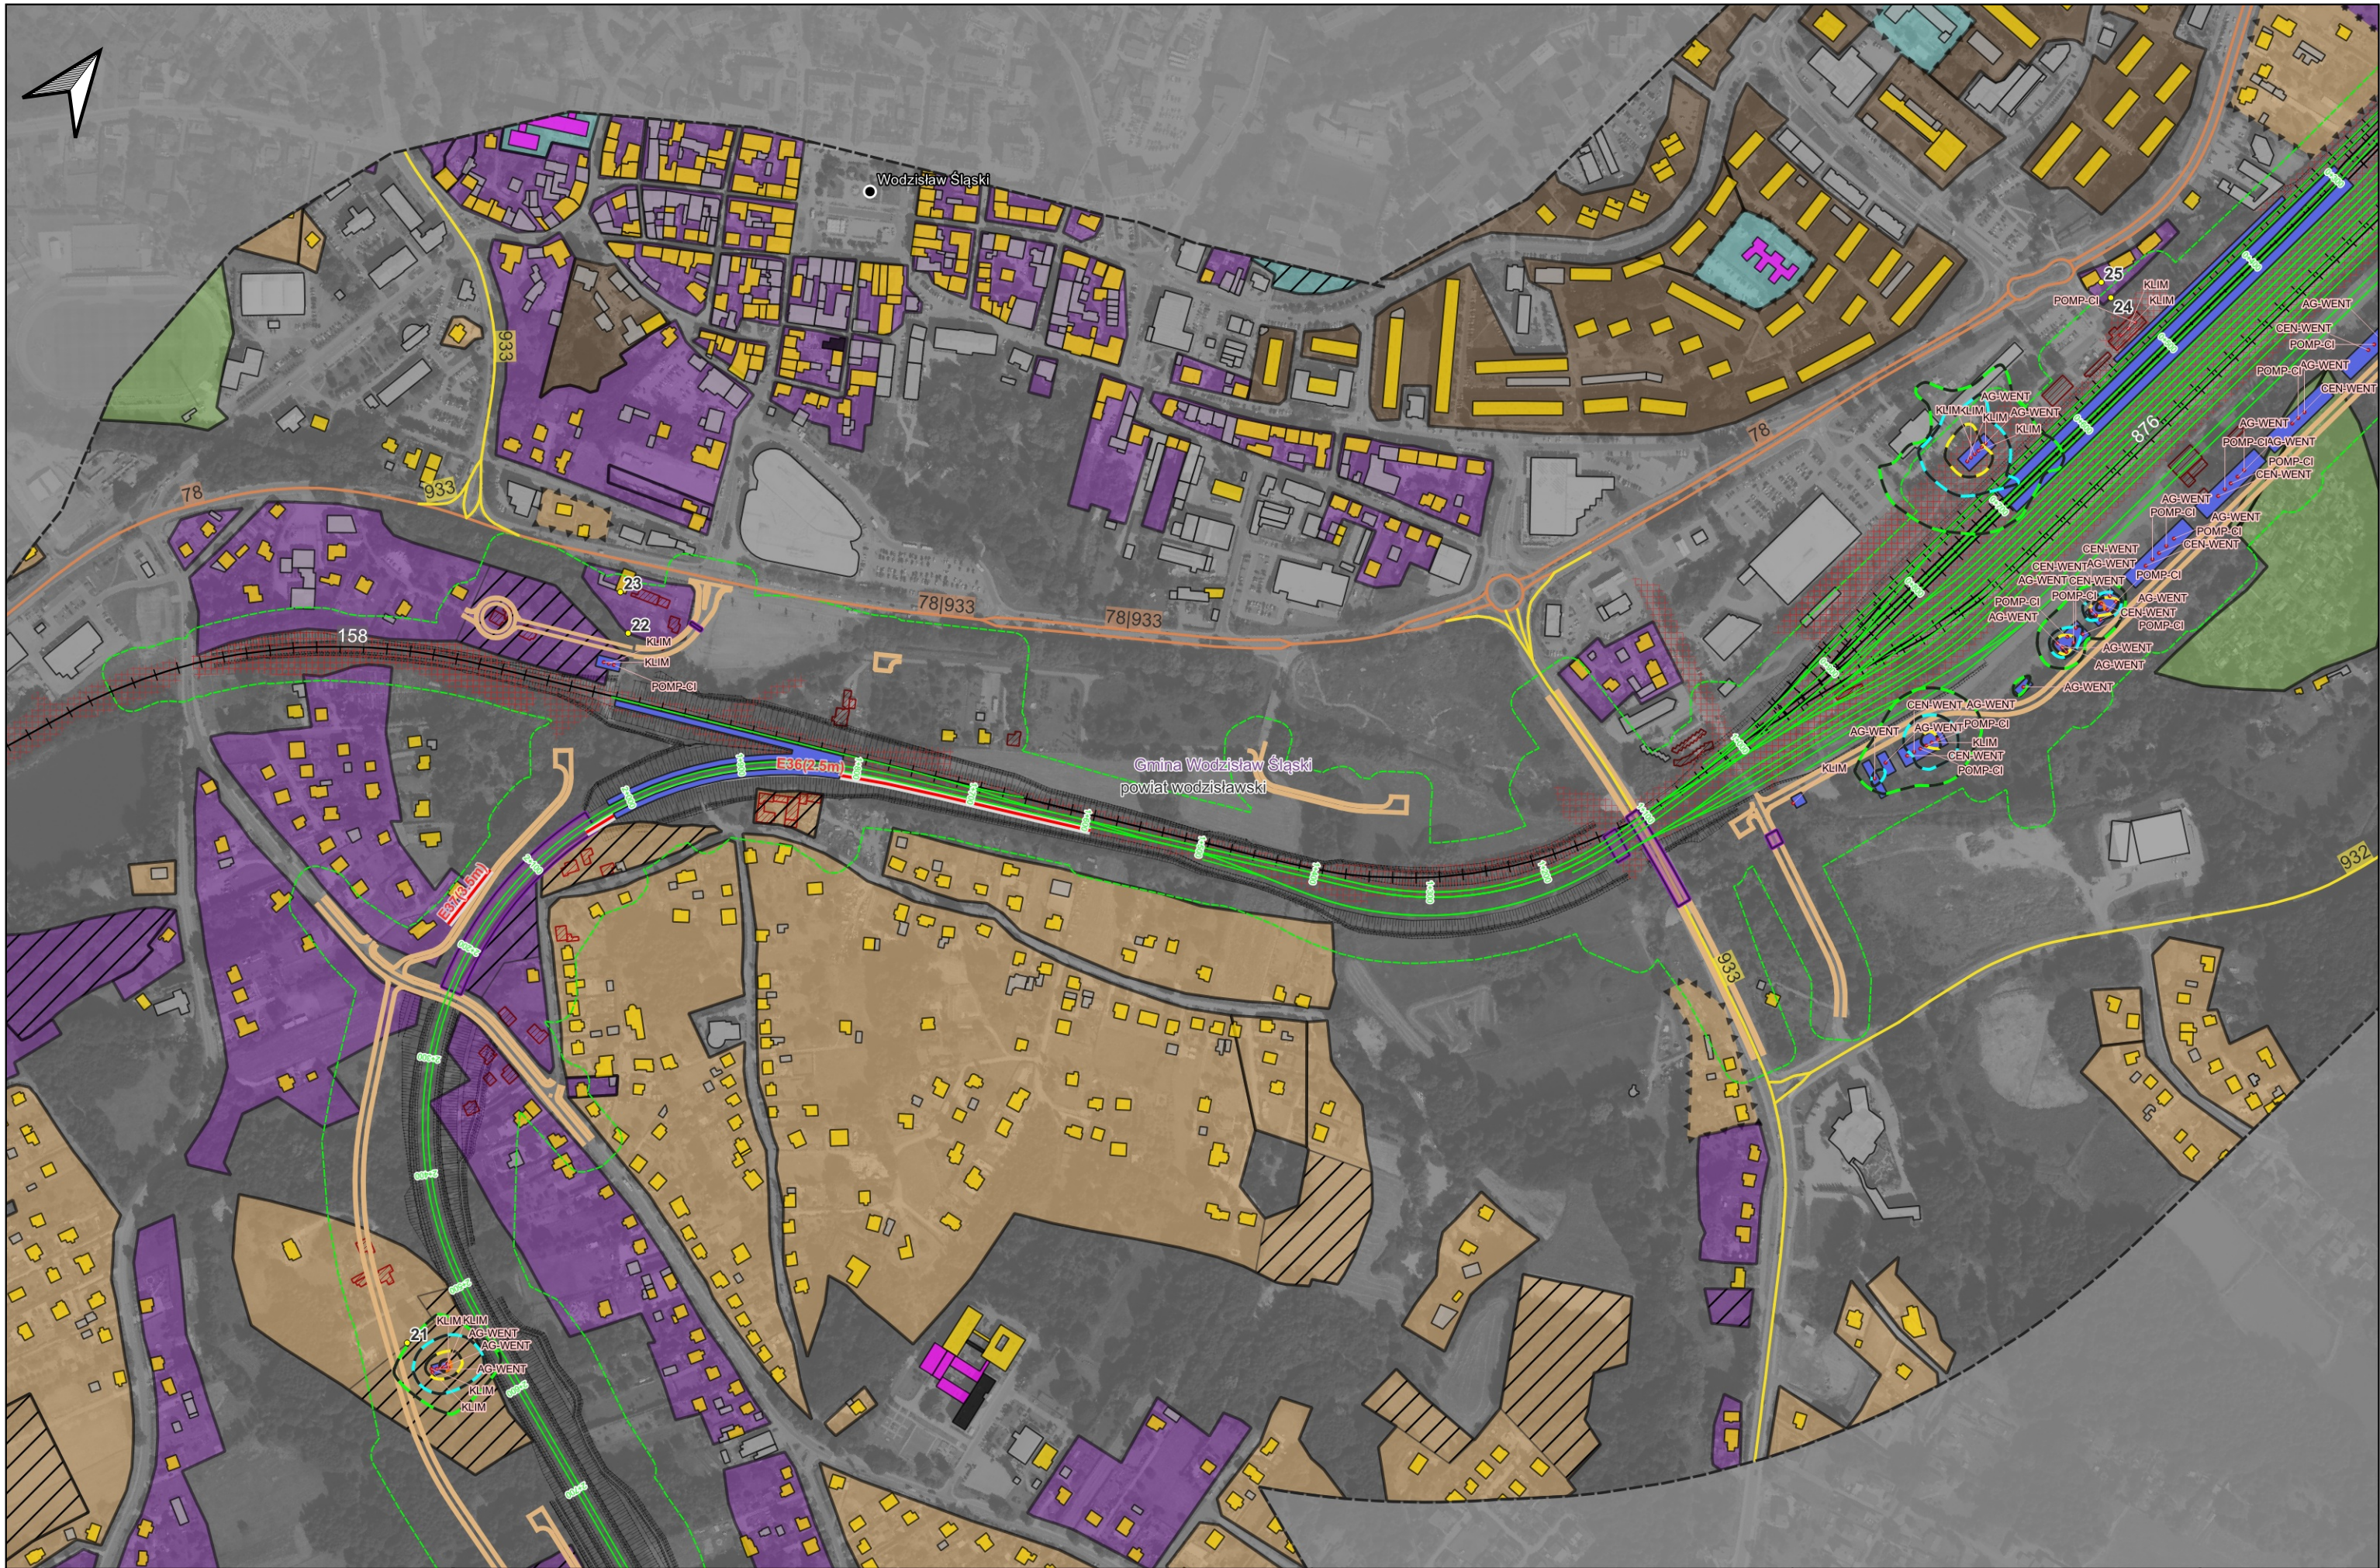




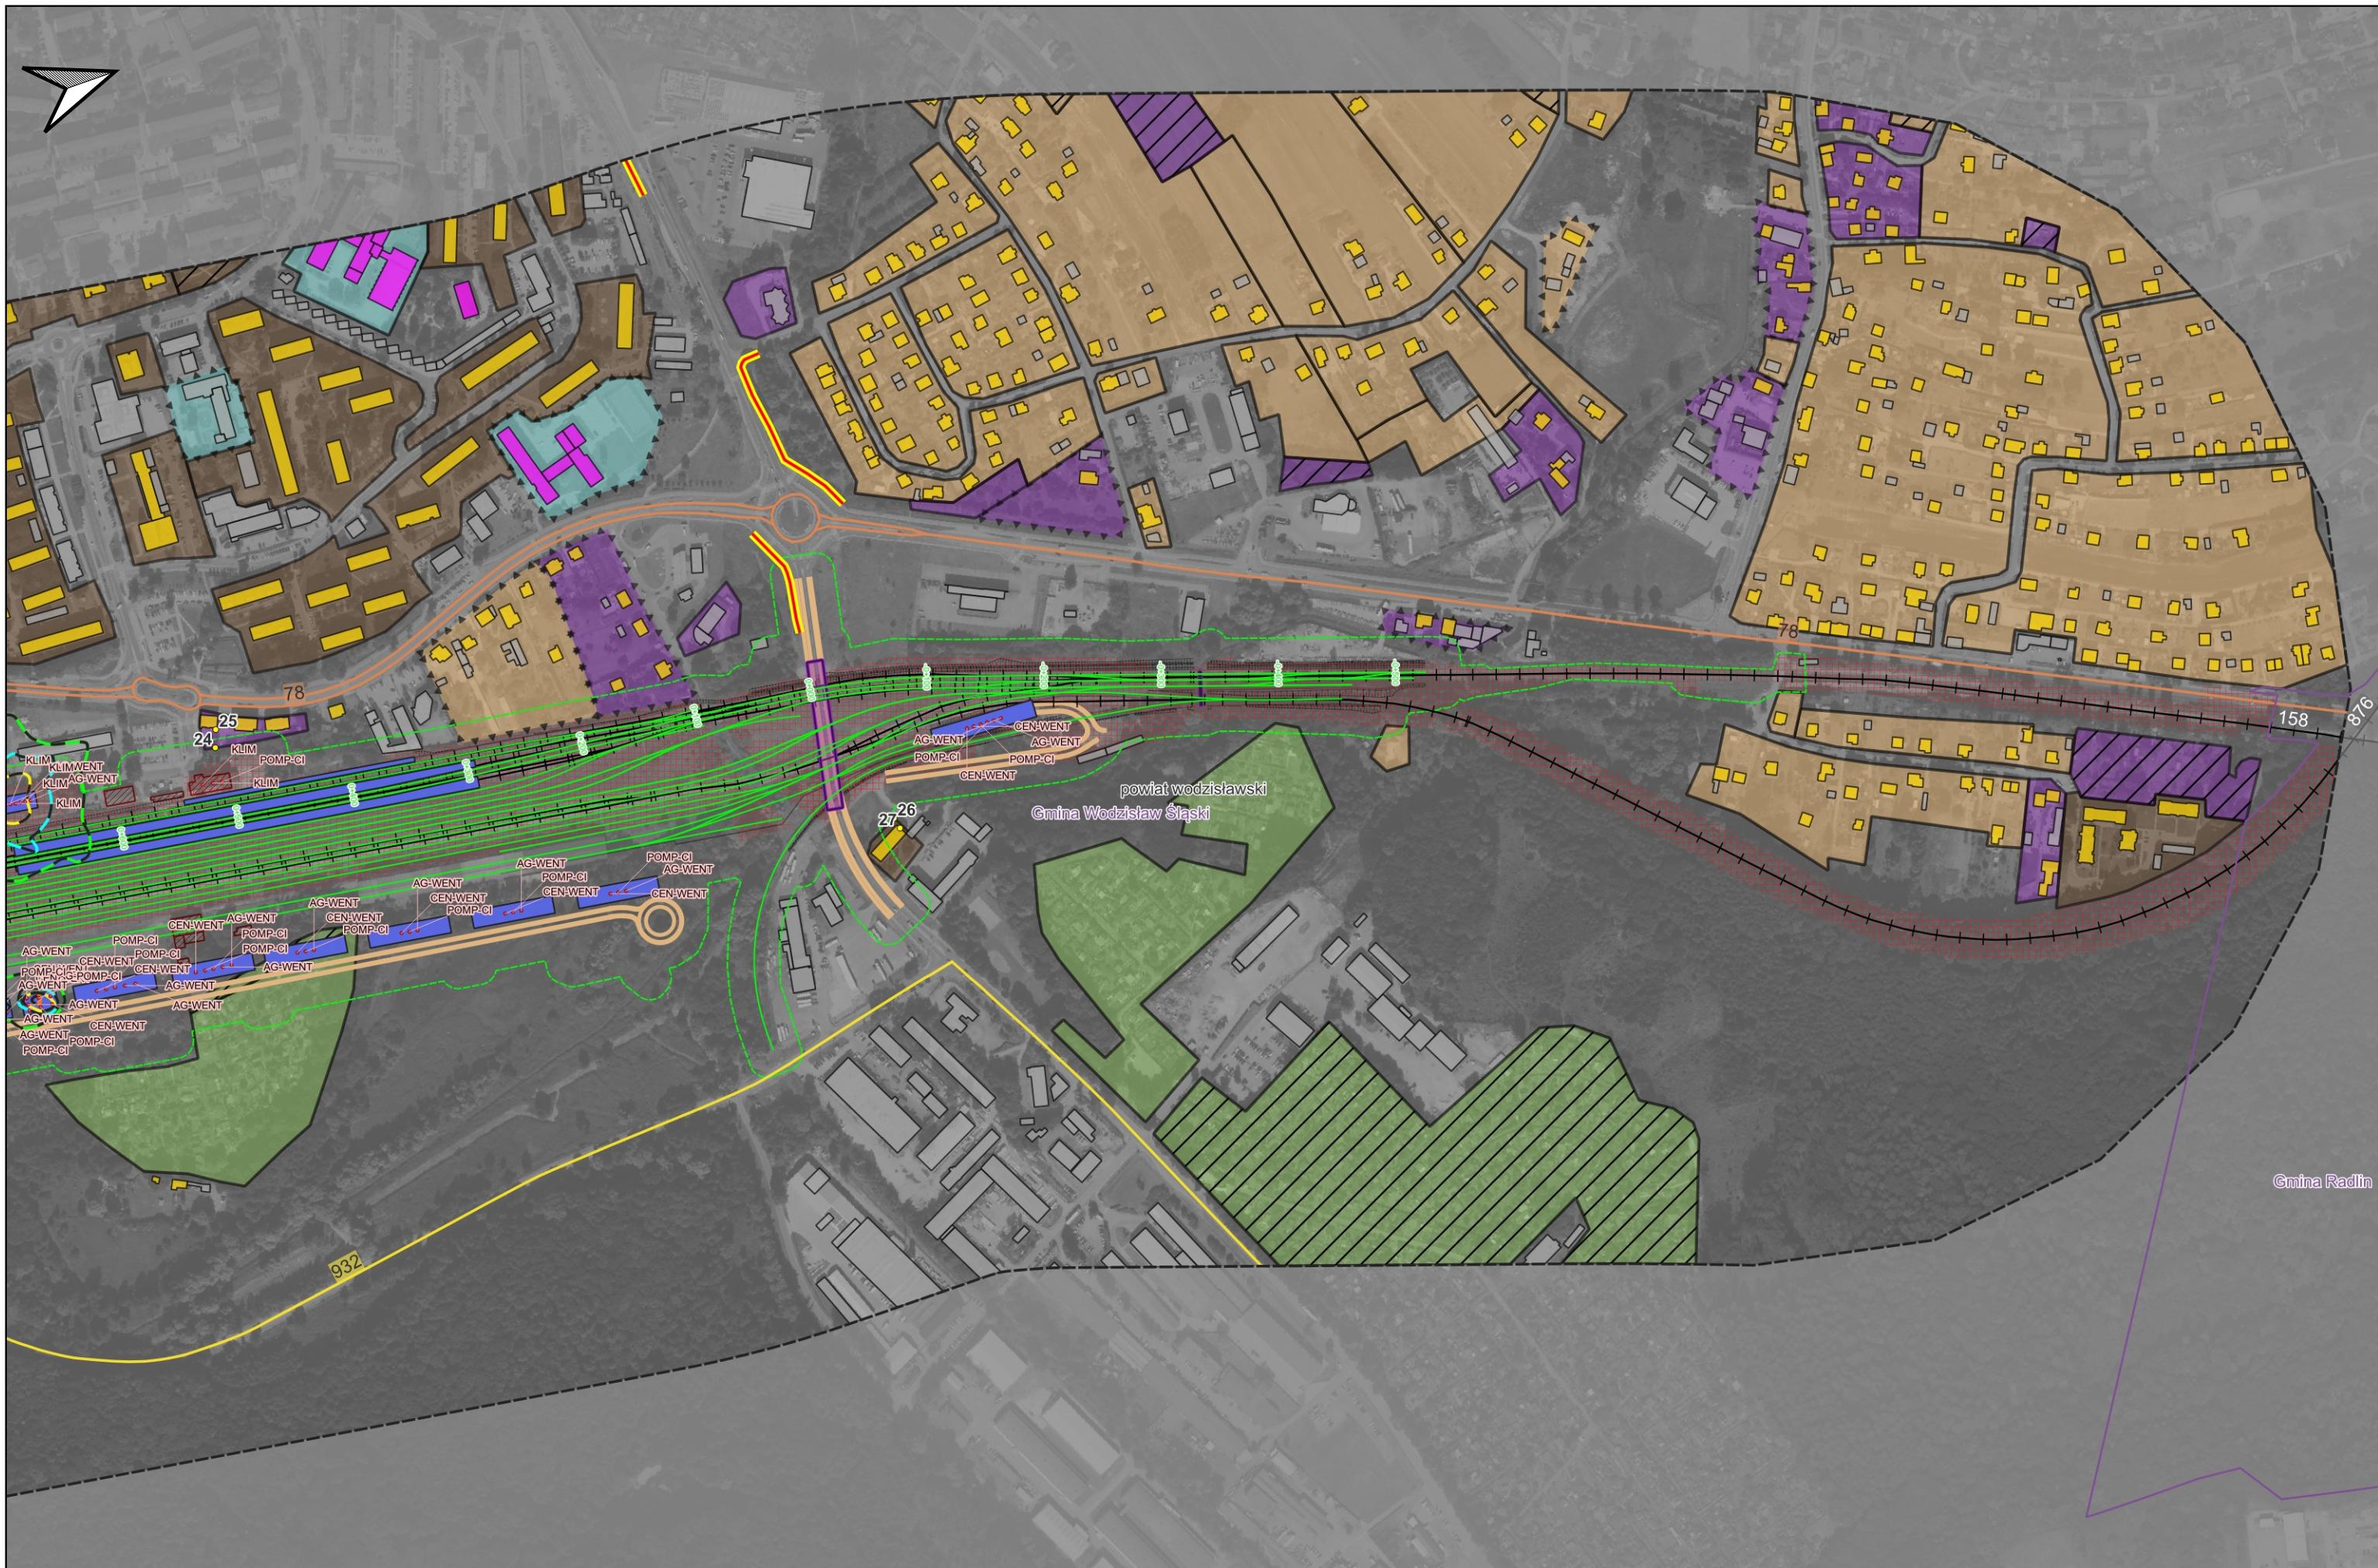







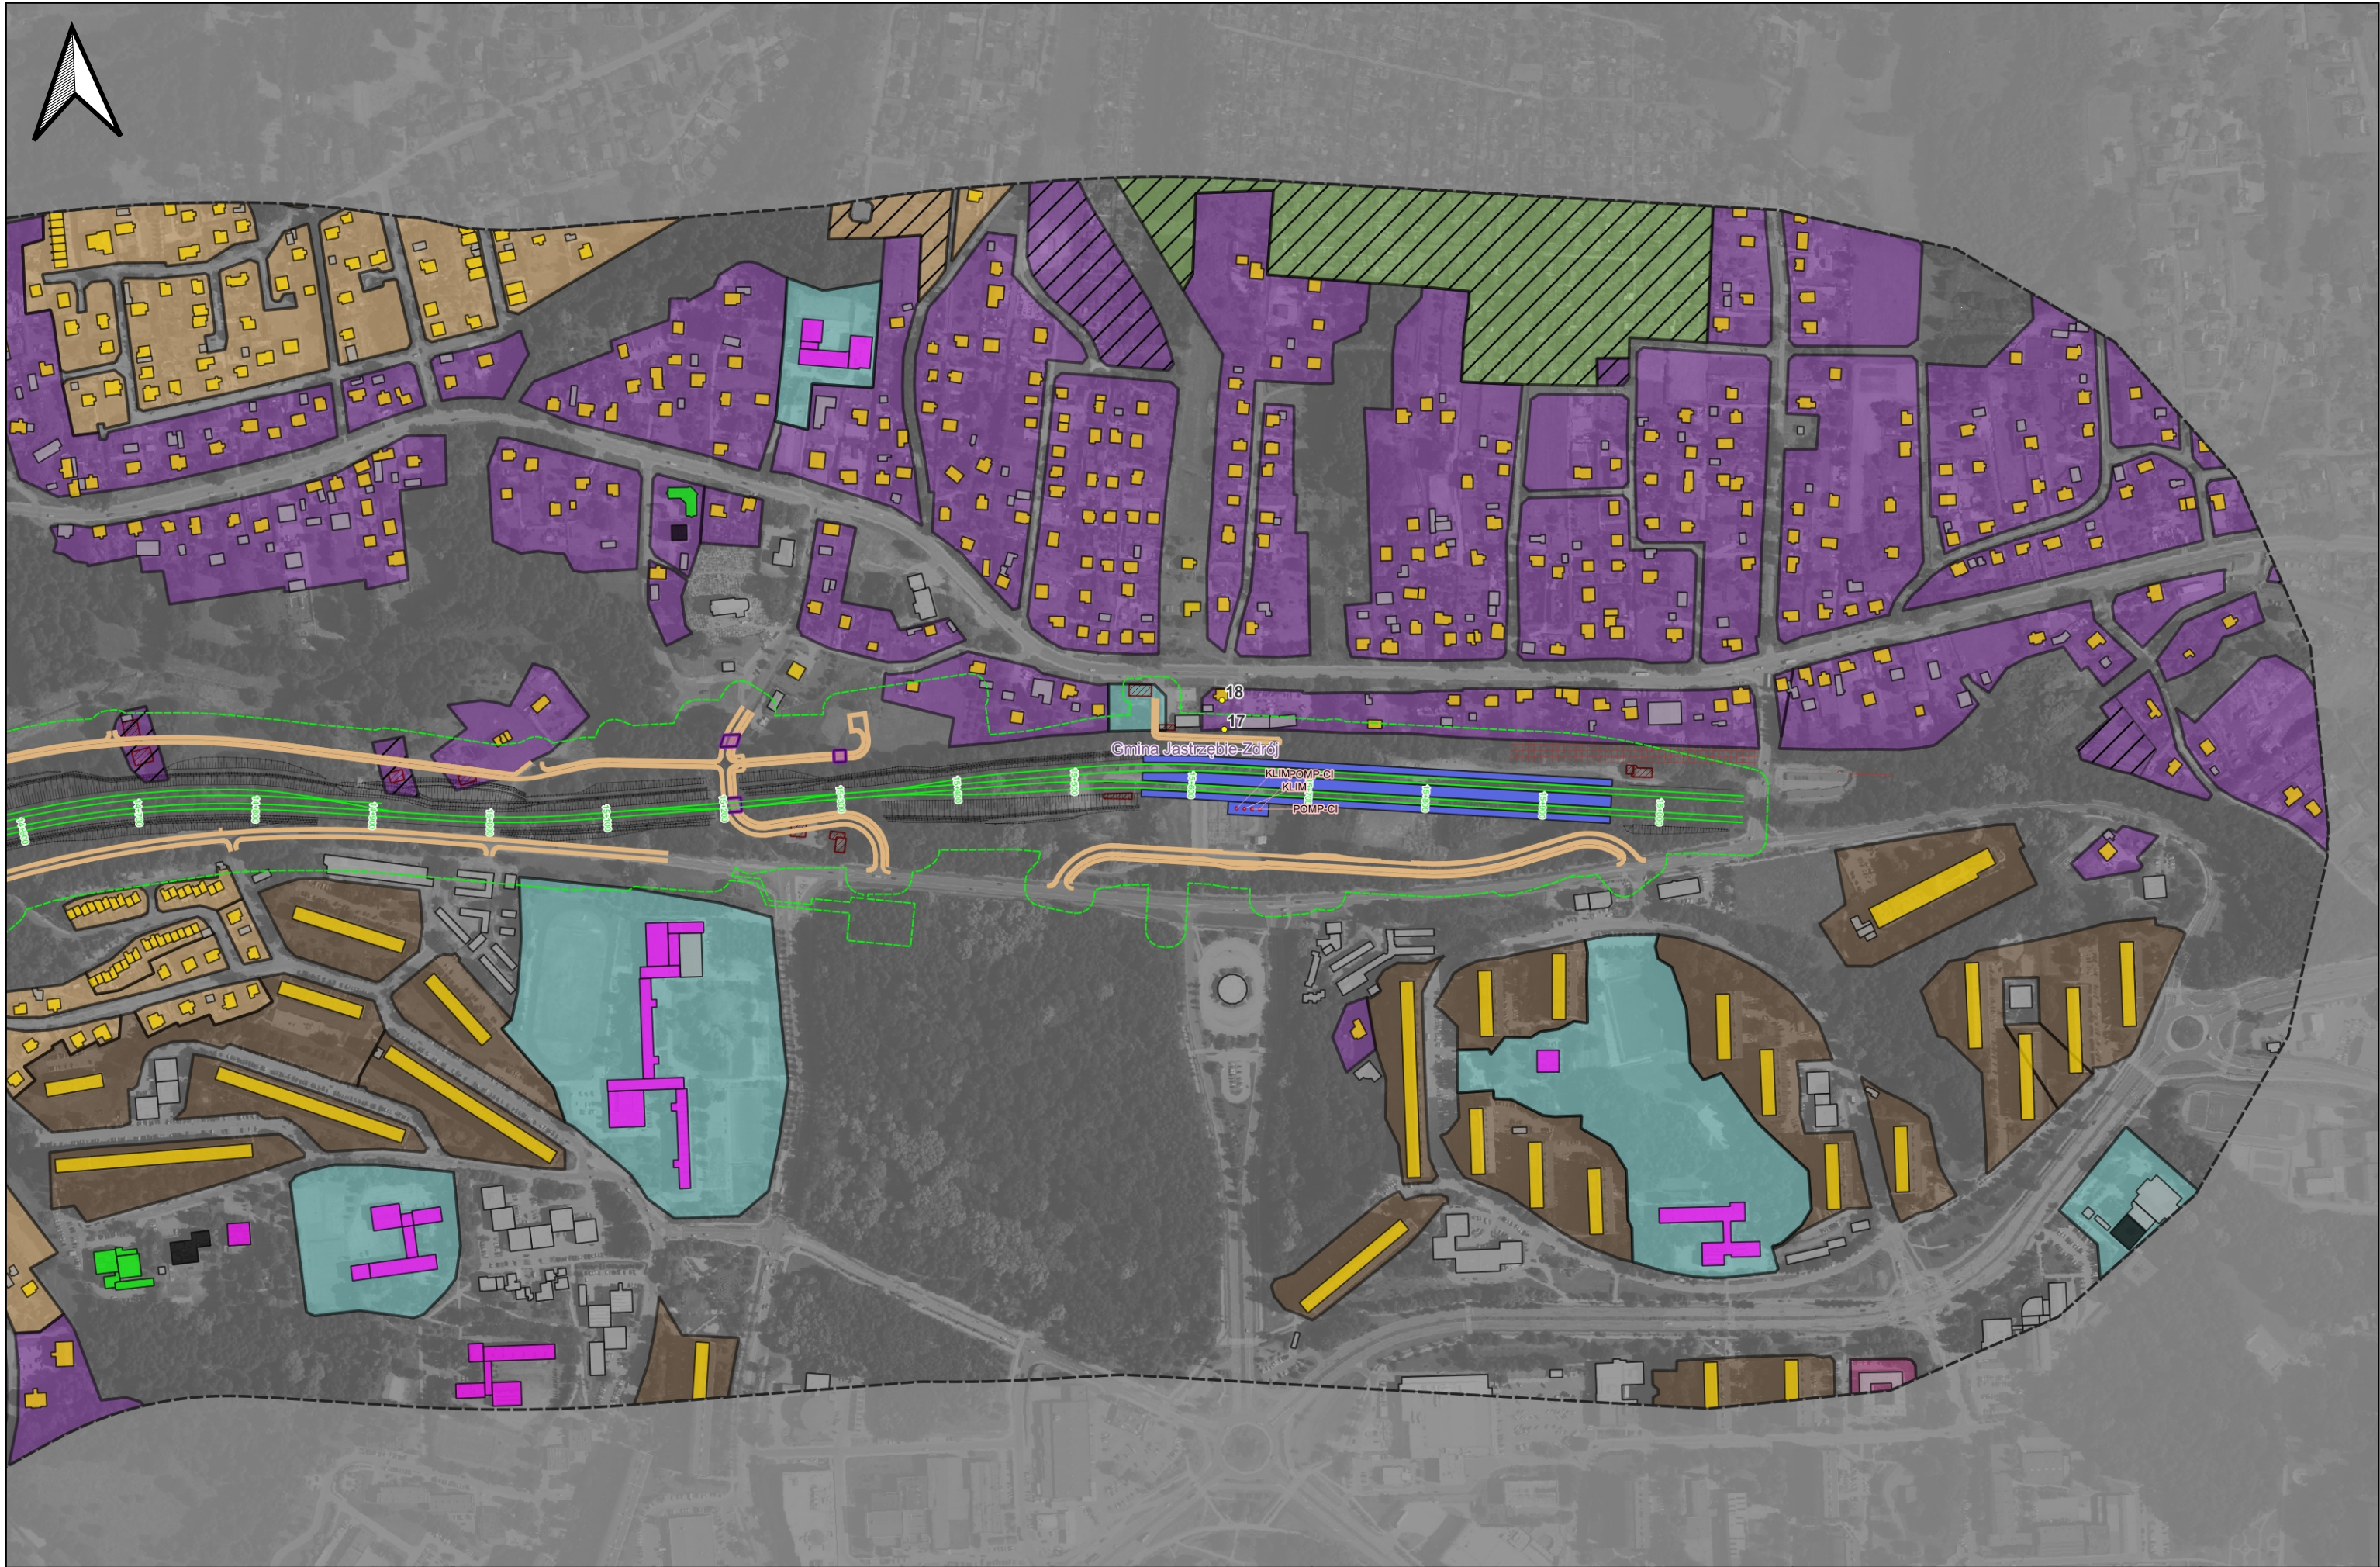

Zamawiający: Centralny Port  
Komunikacyjny Sp z o.o.  
Al. Jerozolimskie 142B,  
02-305 Warszawa, Polska

Wykonawca: Dohwa Engineering Co., Ltd.  
(Lider)  
(Daechi-dong) 438 Samseong-ro,  
Gangnam-gu, Seoul 06178,  
Republika Korei



KOREA NATIONAL RAILWAY  
(Partner)  
242 Jungang-ro, Dong-gu,  
Daejeon 34618,  
Republika Korei

Inwestycja:



Rzeczpospolita  
Polska



Dofinansowane przez  
Unię Europejską

Projekt pn. „Utworzenie nowego połączenia transgranicznego na odcinku Katowice - Odrzwia”  
sieci kolejowej TEN-T (Etap II) jest dofinansowany przez Unię Europejską z Instrumentu „Łącząc Europę”

Tytuł:  
Załącznik nr Z9U2  
Mapa zasięgu hałasu instalacyjnego.  
Wariant W73

Arkusz: 14 / 14  
Skala: 1:5000  
Data: 12.2025  
Format wydruku: A3