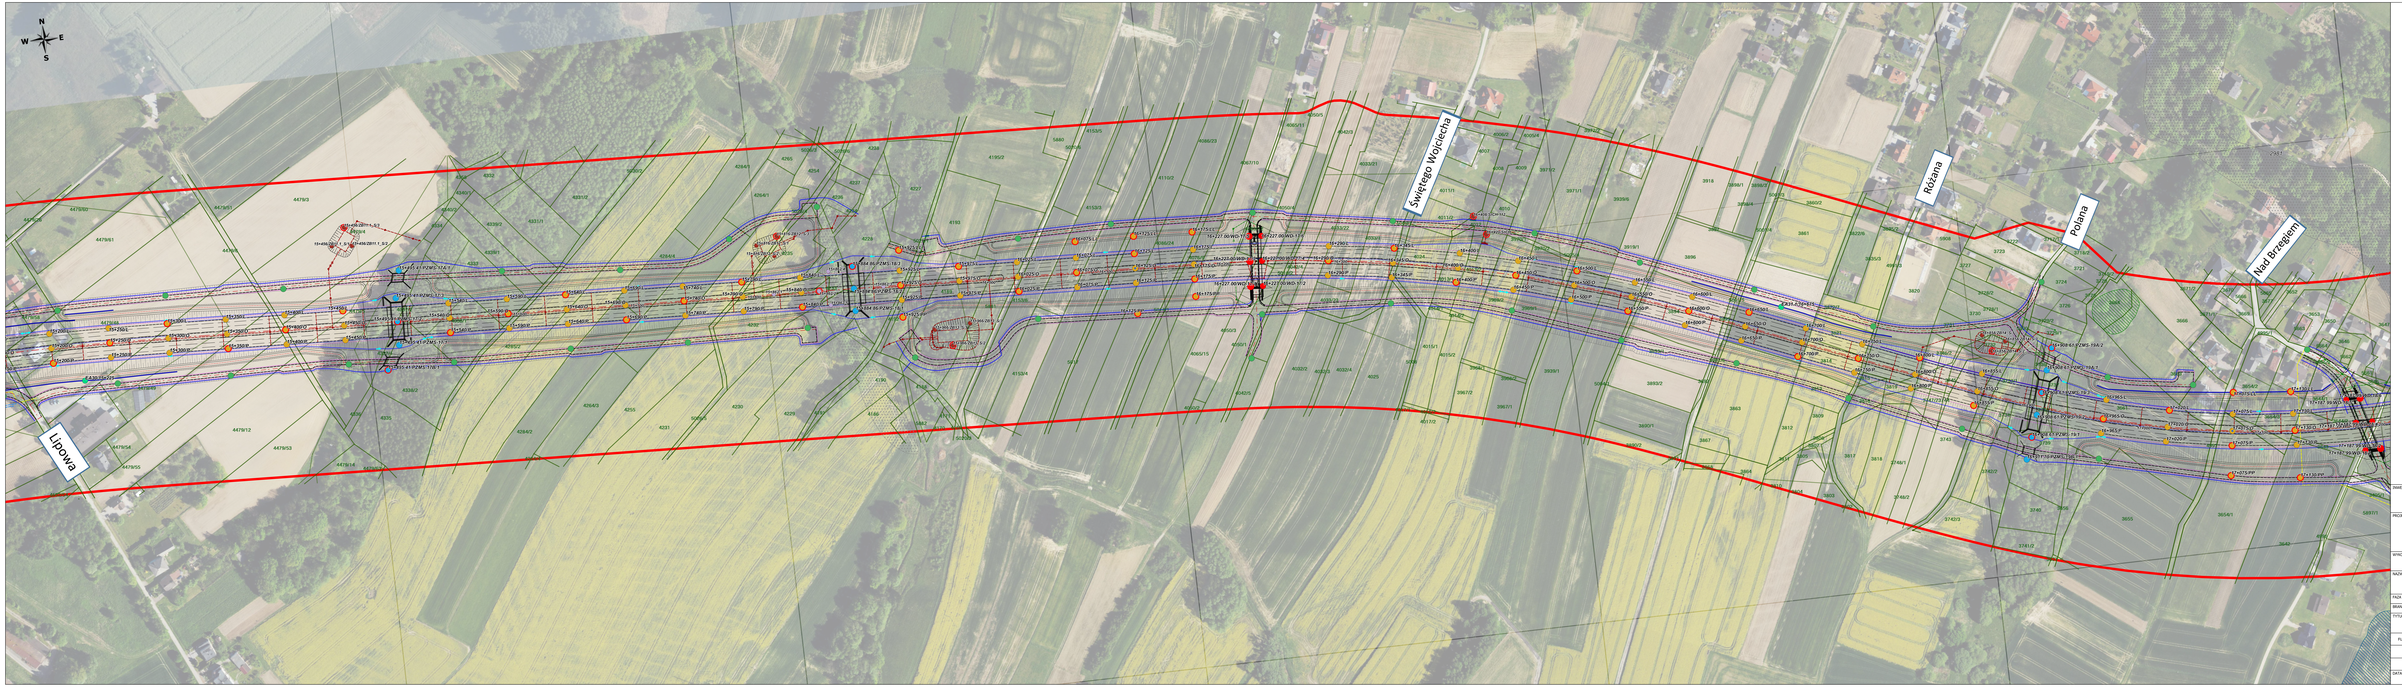

INWESTOR	GDDKiA Generalna Dyrekcja Dróg Krajowych i Autostrad Oddział w Krakowie Wydział Przygotowania Inwestycji ul. Mogilska 25, 31-542 Kraków
PROJEKTANT	
WYKONAWCA	
NAZWA INWESTYCJI	**Budowa drogi ekspresowej nr S52 na odcinku Bochnia Biała - Długoszyce (Bodzanów Drogi Integracyjne)**
FAZA PROJEKTU	KONCEPCJA PROGRAMOWA
BRANŻA	GEOLOGIA
TYTUŁ DRAWINGU	**MAPA SITUACYJNO-WYSOKOŚCIOWA Z LOKALIZACJĄ ZAWIERZONYCH OTWORÓW GEOLOGICZNYCH**

FUNKCJA	IMIĘ I NAZWISKO	STOPIEŃ/TYTUŁ / NR UPRAWNIEŃ	PODPIS

DATA	SKALA	NR RYS.
	1 : 1 000	5.9