

WYKAZ ZMIAN DANYCH EWIDENCYJNYCH

| Stan stary    |         |                    |                      |         |                        | Stan nowy        |                    |                      |         |               |  |
|---------------|---------|--------------------|----------------------|---------|------------------------|------------------|--------------------|----------------------|---------|---------------|--|
| Numer         |         | Użytek<br>gruntowy | Powierzchnia<br>w ha |         | Nomenklatura<br>prawna | Numer<br>działki | Użytek<br>gruntowy | Powierzchnia<br>w ha |         | Przeznaczenie |  |
| Jedn.<br>rej. | Działki |                    | użytku<br>grunt.     | działki |                        |                  |                    | użytku<br>grunt.     | działki |               |  |
| G136          | 345     | Ł-ŁII              | 0,2656               | 0,2656  | KR1P/<br>00014846/8    | 345/1            | Ł-ŁII              | 0,0366               | 0,0366  | inwestycja    |  |
|               |         |                    |                      |         |                        | 345/2            | Ł-ŁII              | 0,2290               | 0,2290  | dotychczasowe |  |
| Ogółem:       |         |                    | 0,2656               | 0,2656  |                        | Ogółem:          |                    |                      | 0,2656  | 0,2656        |  |

Opis zmian: Działka nr 345 dzieli się na działki 345/1 , 345/2


Synchronizacja: Ujawniona w KW KR1P/00014846/8 p.l.kat. 972/3 odpowiada działce ewidencyjnej nr 345.

Projekt podziału opracowano w trybie przepisów

ustawy z dnia 21 sierpnia 1997 r. "o gospodarce nieruchomościami." (t.j. Dz.U. 2016 poz. 2147 z późn. zmian.)

w związku z ustawą z 8 lipca 2010 r. "o szczególnych zasadach przygotowania

do realizacji inwestycji w zakresie budowy przeciwpowodziowych (t.j. Dz.U. 2015 poz 966 z późn. zmian. )

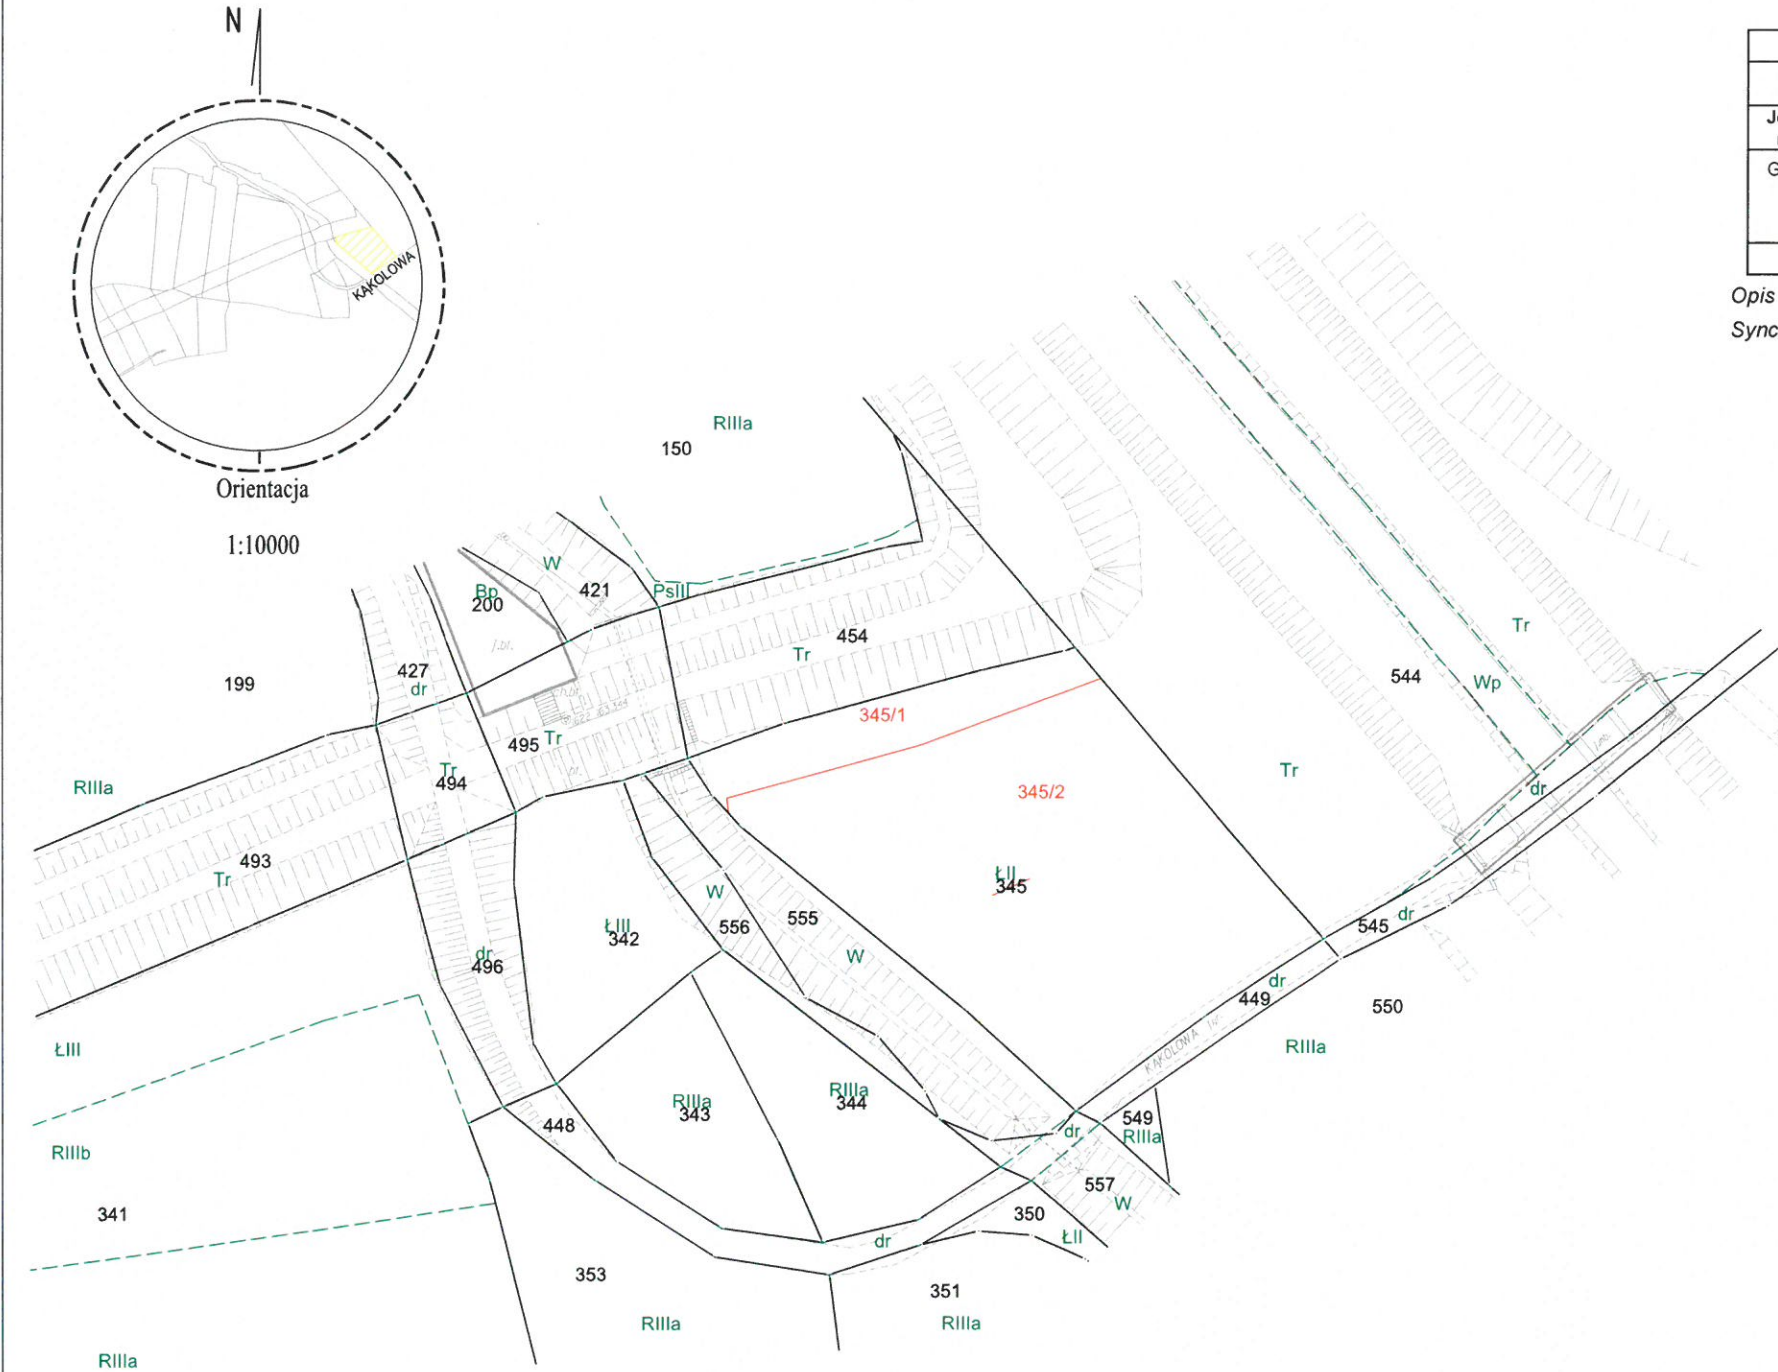

MAPA Z PROJEKTEM PODZIAŁU NIERUCHOMOŚCI  
oznaczonej w EGiB jako działka nr 345

SKALA 1:1000  
woj: małopolskie  
m. KRAKÓW  
Nr KW: KR1P/00014846/8  
126103\_9.0039, Nowa Huta  
Nr ident. jedn.    Nr obrębu    Nazwa jedn. ewid.

ID zgłoszenia: GD-13.6640.4598.2016

08.06.2018  
Data opracowania

Poświadczam, że niniejszy dokument został opracowany w wyniku prac geodezyjnych i kartograficznych, których rezultaty zawiera operat techniczny wpisywany do ewidencji materiałów geodezyjnych i kartograficznych

Organ prowadzący państwowy zasób geodezyjny i kartograficzny

PREZYDENT MIASTA KRAKOWA

Identyfikator ewidencyjny materiału operatu - operatu technicznego

P.1261.2018.5045

Data wpisania operatu technicznego do ewidencji materiałów zasobu

02 LIP. 2018

Imię, nazwisko i podpis osoby reprezentującej organ

Adam Karpiszyński  
Główny Specjalista w Wydziale Geodezji

Sporządził :

SWECO Engineering Sp. z o.o.

geodeta Robert Rachwański  
upr. nr 18799

SWECO Engineering Sp. z o.o.

30-552 Kraków, ul. Wielicka 30  
Skr. +48 12 411 21 02, fax +48 12 411 12 65  
NIP 676-005-66-30