


WYKAZ ZMIAN GRUNTOWYCH

| Stan stary | | | | | | Stan nowy | | | | | |
|---------------|---------|--|--------------------------------------|---------|-------------------------|------------------|--|--------------------------------------|---------|---------------|--|
| Numer | | Użytek gruntowy | Powierzchnia w ha | | Nomenklatura prawna | Numer działki | Użytek gruntowy | Powierzchnia w ha | | Przeznaczenie | |
| Jedn. rej. | Działki | | użytku grunt. | działki | | | | użytku grunt. | działki | | |
| G172 | 196 | Ls-LsIV R-RIII R-RIIIa R-RIVa | 0.0293 0.0228 0.8557 0.1856 | 1.0934 | KW KR-IP/00 229485/9 | 196/1 | Ls-LsIV R-RIII R-RIIIa R-RIVa | 0.0293 0.0228 0.8501 0.1856 | 1,0878 | dotychczasowe | |
| | | | | | | 196/2 | R-RIIIa | 0.0056 | 0,0056 | inwestycja | |
| Ogółem: | | | 1.0934 | 1.0934 | | Ogółem: | | | 1.0934 | 1.0934 | |

Opis zmian: Dziatka nr 196 dzieli się na działki 196/1, 196/2

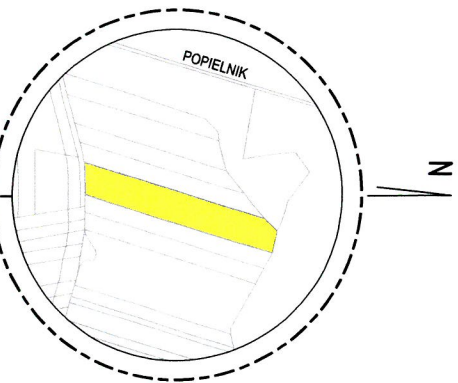

Orientacija


1:10000

Projekt podziału opracowano w trybie przepisów

ustawy z dnia 21 sierpnia 1997 r. "o gospodarce nieruchomościami." (t.j. Dz.U. 2016 poz. 2147 z późn. zmian.)

w związku z ustawą z 8 lipca 2010 r. " o szczególnych zasadach przygotowania

do realizacji inwestycji w zakresie budowy przeciwpowodziowych (t.j. Dz.U. 2015 poz 966 z późn. zmian.)

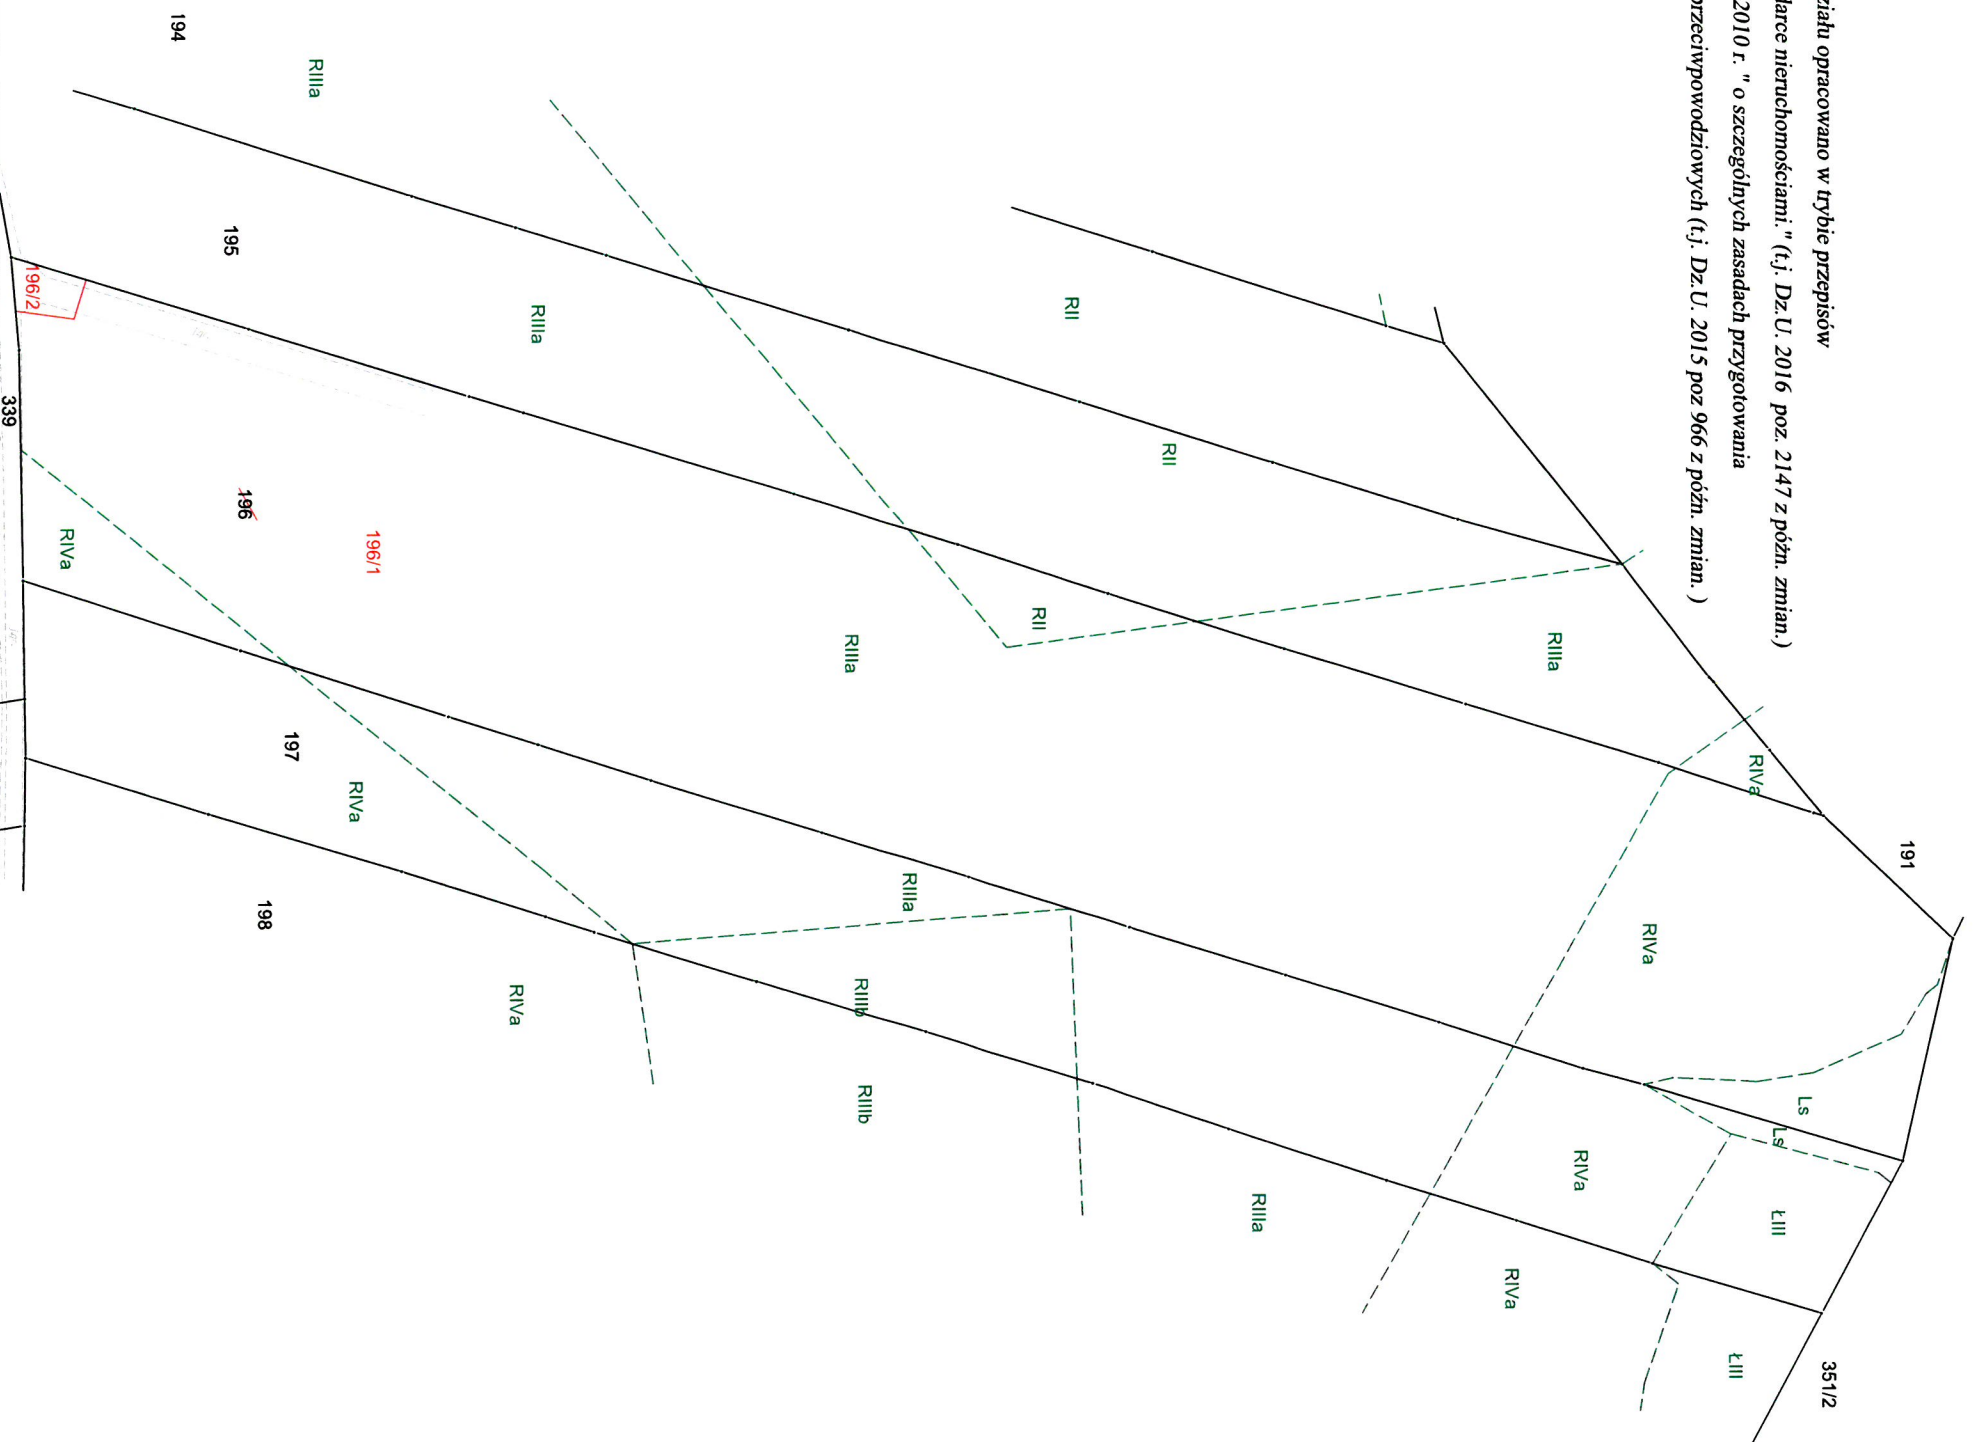

MAPA Z PROJEKTEM PODZIAŁU NIERUCHOMOŚCI

oznaczonej w EGIB jako działka nr 196

SKALA 1:1000

woj: małopolskie

m. KRAKÓW

Nr KW: KR1P/00229485/9

126103_9.0040, Nowa Huta
Nr ident. jedn. Nr obrębu Nazwa jedn. ewid.

ID zgłoszenia: GD-13.6640.4597.2016

20.10.2017

.....
Data opracowania

| | | | |
|---|--|--|---------------------------------|
| <p>Posiadaćca się, że niniejszy dokument został opracowany w wyniku prac geodetycznych i kartograficznych, których rezultatem zawiera opis techniczny, wpisany do ewidencji nabyteków państwa, opisano zarządu geodetycznego i kartograficznego</p> | <p>Organ prowadzący państwowy zarządu geodetyczny i kartograficzny</p> | <p>IDENTYFIKATOR EWIDENCYJNY NABYTEKÓW zapisu – operacji technicznej</p> | <p>PREZEDNIETWA KRAJOWA</p> |
| <p>Dotyczy wypisów, planów technicznych, do ewidencji nabyteków zapisu, np. plan, mapy, i podpis osoby</p> | <p>PREZEDNIETWA KRAJOWA</p> | <p>P. 1261 2018. 1012</p> | <p>PREZEDNIETWA KRAJOWA</p> |
SWECO Engineering Sp. z o.o.

geodeta Grzegorz Paudyn

upr. nr. 17920

Sporządził:

SWECO Engineering Sp. z o.o.

30-552 Kraków, ul. Wielicka 30

SEK. +48 12 411 21 02, fax +48 12 411 12 03
NIP 676-005-66-30

NIP 676-005-66-30