


WYKAZ ZMIAN GRUNTOWYCH

Stan stary						Stan nowy					
Numer		Użytek gruntowy	Powierzchnia w ha		Nomenklatura prawna	Numer działki	Użytek gruntowy	Powierzchnia w ha		Przeznaczenie	
Jedn. rej.	Działki		użytku grunt.	działki				użytku grunt.	działki		
G173	222	R-RIIIa	0.5693	0.5693	KR1P/ 00211988/6	222/1	R-RIIIa	0,5529	0,5529	dotychczasowe	
						222/2	R-RIIIa	0,0164	0,0164	inwestycja	
Ogółem:			0.5693	0.5693		Ogółem:		0.5693	0.5693		

Opis zmian: Działka nr 222 dzieli się na działki 222/1 , 222/2

Projekt podziału opracowano w trybie przepisów  
ustawy z dnia 21 sierpnia 1997 r. "o gospodarce nieruchomościami." (t.j. Dz.U. 2016 poz. 2147 z późn. zmian.)  
w związku z ustawą z 8 lipca 2010 r. "o szczególnych zasadach przygotowania  
do realizacji inwestycji w zakresie budowy przeciwpowodziowych (t.j. Dz.U. 2015 poz 966 z późn. zmian. )

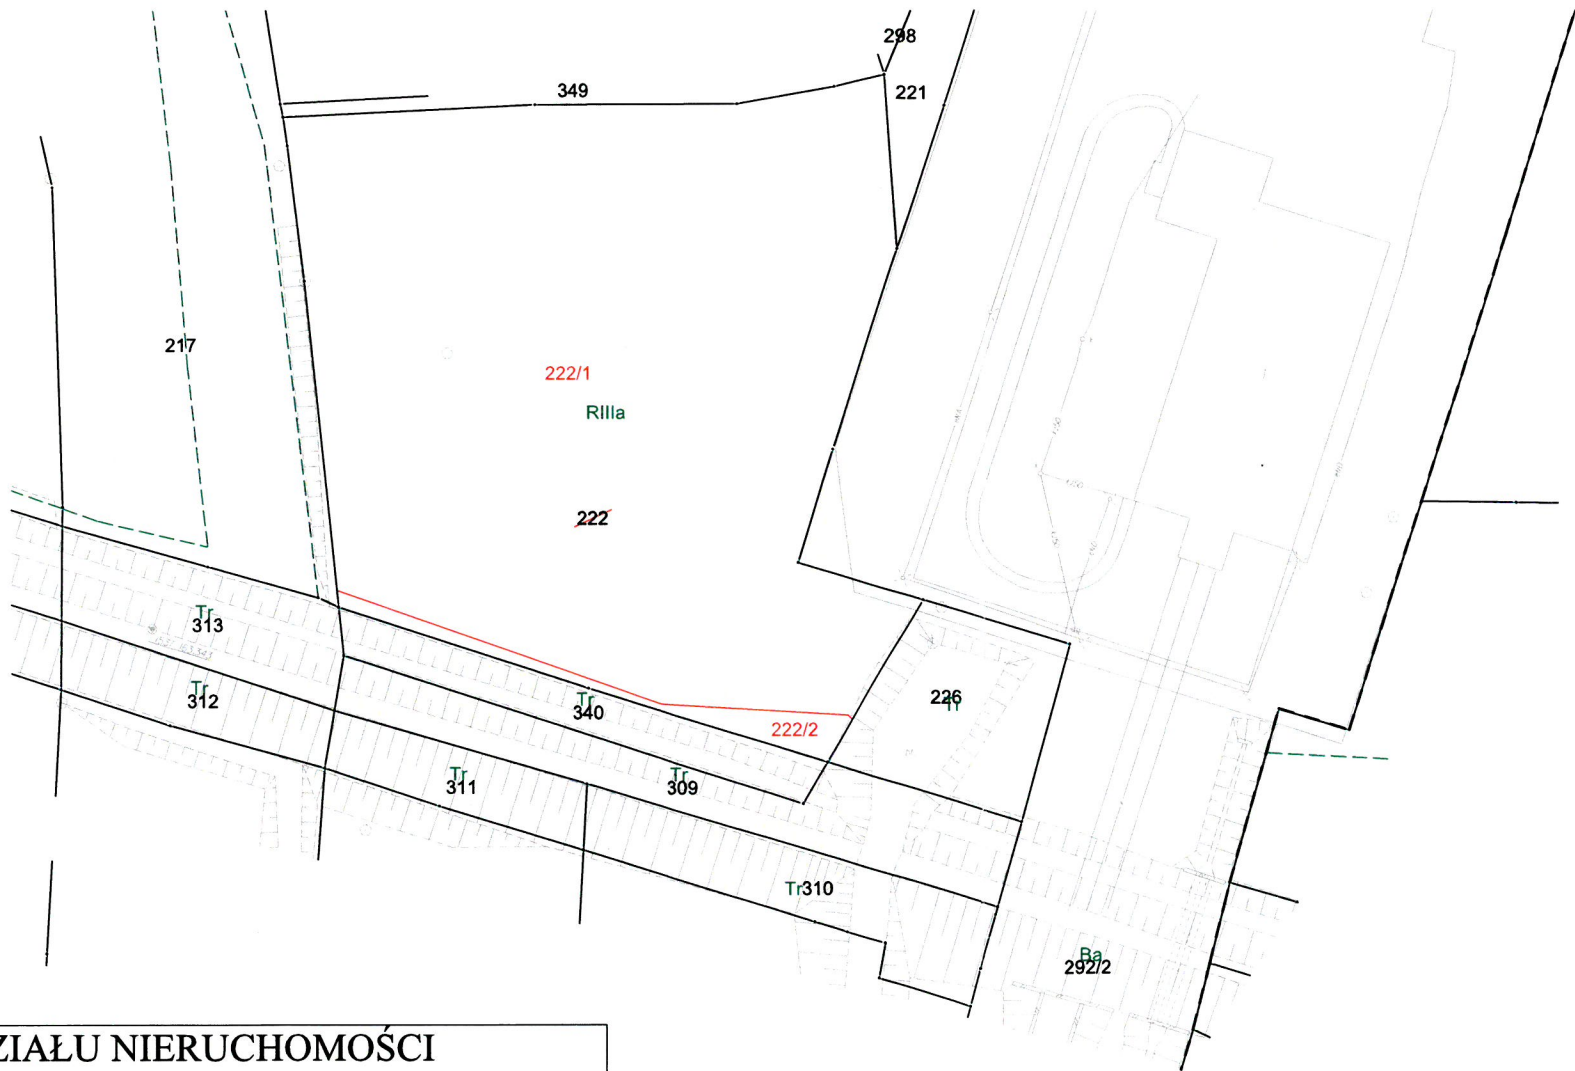

MAPA Z PROJEKTEM PODZIAŁU NIERUCHOMOŚCI  
oznaczonej w EGiB jako działka nr 222

SKALA 1:1000  
woj: małopolskie  
m. KRAKÓW  
Nr KW: KR1P/00211988/6  
126103\_9.0040, Nowa Huta  
Nr ident. jedn.    Nr obrębu    Nazwa jedn. ewid.

ID zgłoszenia: GD-13.6640.4597.2016  
  
20.10.2017  
Data opracowania

Poświadczam, że niniejszy dokument został opracowany w wyniku prac geodezyjnych i kartograficznych, których rezultaty zawiera operat techniczny wpisany do ewidencji materiałów państwowego zasobu geodezyjnego i kartograficznego

Organ prowadzący państwowy zasób geodezyjny i kartograficzny  
Identyfikator ewidencyjny materiału zasobu – operatu technicznego  
Data wpisania operatu technicznego do ewidencji materiałów zasobu  
Imię, nazwisko i podpis osoby reprezentującej organ

PREZYDENT MIASTA KRAKOWA  
P.1261.2018.1012  
02 LUT 2018  
PREZYDENT MIASTA  
Adam Kasprzycki  
Główny Specjalista w Wydziale Geodezji

SWECO Engineering Sp. z o.o.  
geodeta Grzegorz Paudyn  
upr. nr 17920  
Sporządził :  
  
SWECO Engineering Sp. z o.o.  
30-552 Kraków, ul. Wielicka 30  
Sokr. +48 12 411 21 02, fax + 48 12 411 12 65  
NIP 676-005-66-30