


WYKAZ ZMIAN GRUNTOWYCH

Stan stary						Stan nowy					
Numer		Użytek gruntowy	Powierzchnia w ha		Nomenklatura prawna	Numer działki	Użytek gruntowy	Powierzchnia w ha		Przeznaczenie	
Jedn. rej.	Działki		użytku grunt.	działki				użytku grunt.	działki		
G99	239	Ls-LsIII R-RIIIb	0.1155	0.2663	Lwh 403 Pleszów	239/1	Ls-LsIII	0,0129	0,0129	inwestycja	
			0.1508			239/2	Ls-LsIII R-RIIIb	0.1026 0.1508	0,2534	dotychczasowe	
Ogółem:			0.2663	0.2663		Ogółem:		0.2663	0.2663		

Opis zmian: Działka nr 239 dzieli się na działki 239/1 , 239/2
Synchronizacja: Ujawnione w Lwh 403 Pleszów p.l.kat. nr 1068/4, 1070/3, 1072/13, 1075/25 odpowiadają działce ewidencyjnej nr 239.

Projekt podziału opracowano w trybie przepisów
ustawy z dnia 21 sierpnia 1997 r. "o gospodarce nieruchomościami." (t.j. Dz.U. 2016 poz. 2147 z późn. zmian.)
w związku z ustawą z 8 lipca 2010 r. " o szczególnych zasadach przygotowania
do realizacji inwestycji w zakresie budowli przeciwpowodziowych (t.j. Dz.U. 2015 poz 966 z późn. zmian.)

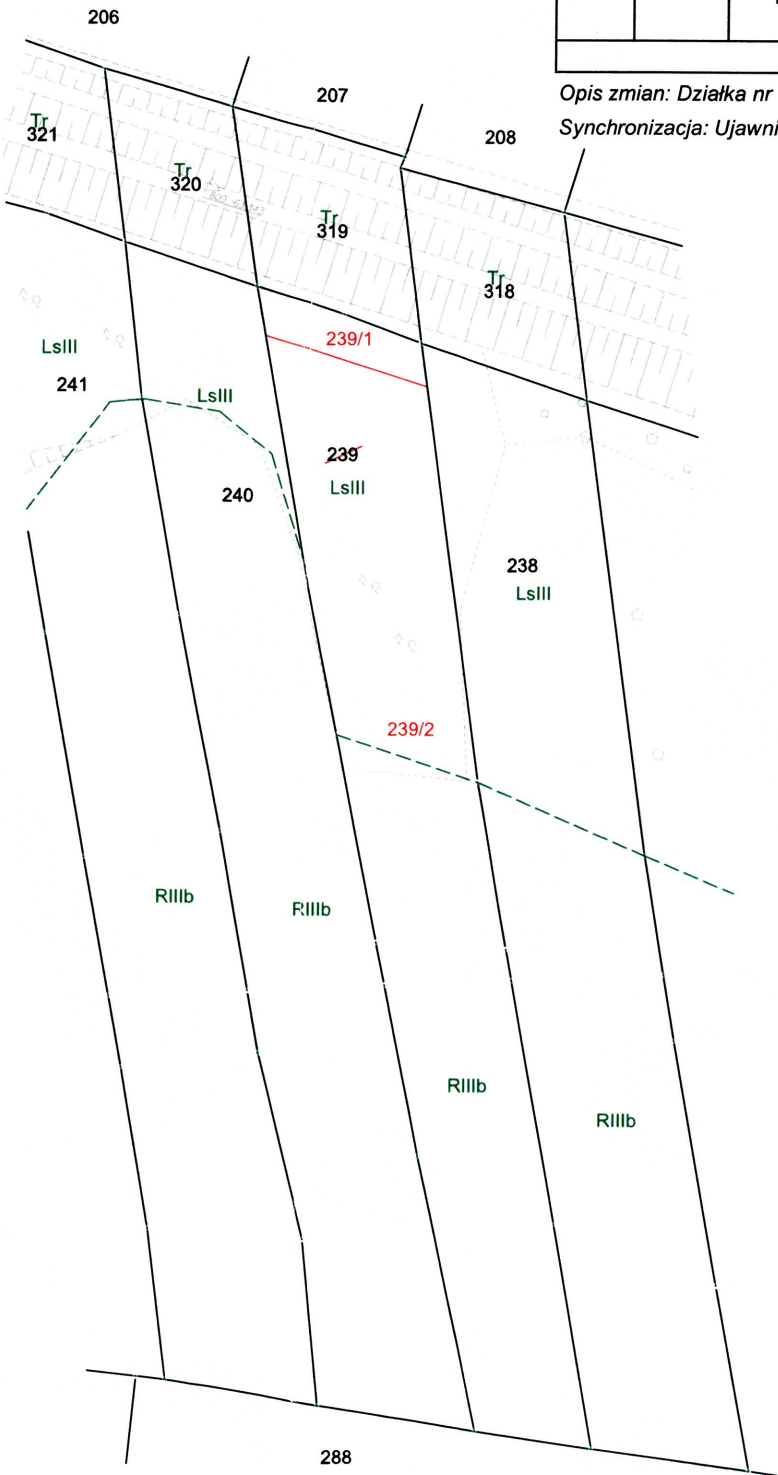

MAPA Z PROJEKTEM PODZIAŁU NIERUCHOMOŚCI
oznaczonej w EGiB jako działka nr 239

SKALA 1:1000
woj: małopolskie
m. KRAKÓW
Nr KW: Lwh 403 Pleszów
126103_9.0040, Nowa Huta
Nr ident. jedn. Nr obrębu Nazwa jedn. ewid.

ID zgłoszenia: GD-13.6640.4597.2016
20.10.2017
Data opracowania

Poświadczam, że niniejszy dokument został opracowany
w wyniku prac geodezyjnych i kartograficznych, których rezultaty
zawiera operat techniczny wpisany do ewidencji materiałów
państwowego zasobu geodezyjnego i kartograficznego

Organ prowadzący państwowy zasób geodezyjny i kartograficzny	PREZYDENT MIASTA KRAKÓWA
Identyfikator ewidencyjny materiału zasobu – operatu technicznego	P.1261.20 18.1012
Data wpisania operatu technicznego do ewidencji materiałów zasobu	04 LUT 2018
Imię, nazwisko i podpis osoby reprezentującej organ	Adam Kasprzak Główny Specjalista w Wydziale Geodezji

Sporządził :

SWECO Engineering Sp. z o.o.
geodeta Grzegorz Paudyn
upr. nr 17920

SWECO Engineering Sp. z o.o.
30-552 Kraków, ul. Wielicka 30
Sokr. +48 12 411 21 02, fax + 48 12 411 12 65
NIP 676-005-66-30