
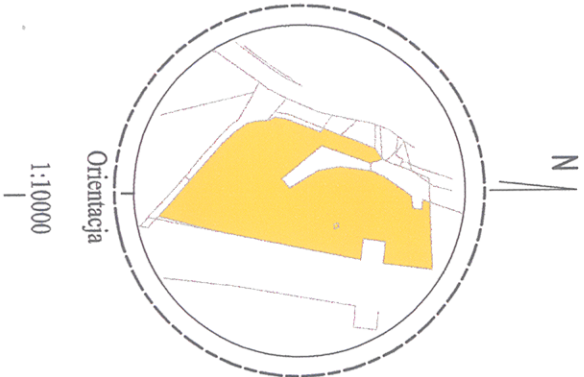


Stan stary					Stan nowy					
Numer		Użytek gruntowy	Powierzchnia w ha		Nomenklatura prawna	Numer działki	Użytek gruntowy	Powierzchnia w ha		Przeznaczenie
Jedn. rej.	Działki		grunt.	działki				użytku grunt.	działki	
G97	76/14	Tr	0,3522	4,0627	KR1P/ 00192422/1	76/24	Ba	0,1809	0,5330	inwestycja
		Ba	3,6573			76/25	Tr	0,3521		
		W	0,0532				Ba	3,4765	3,5297	dotychczasowe
Ogółem:			4,0627	4,0627			Ogółem:	4,0627	4,0627	

Opis zmian: Działka nr 76/14 dzieli się na działki 76/24 , 76/25

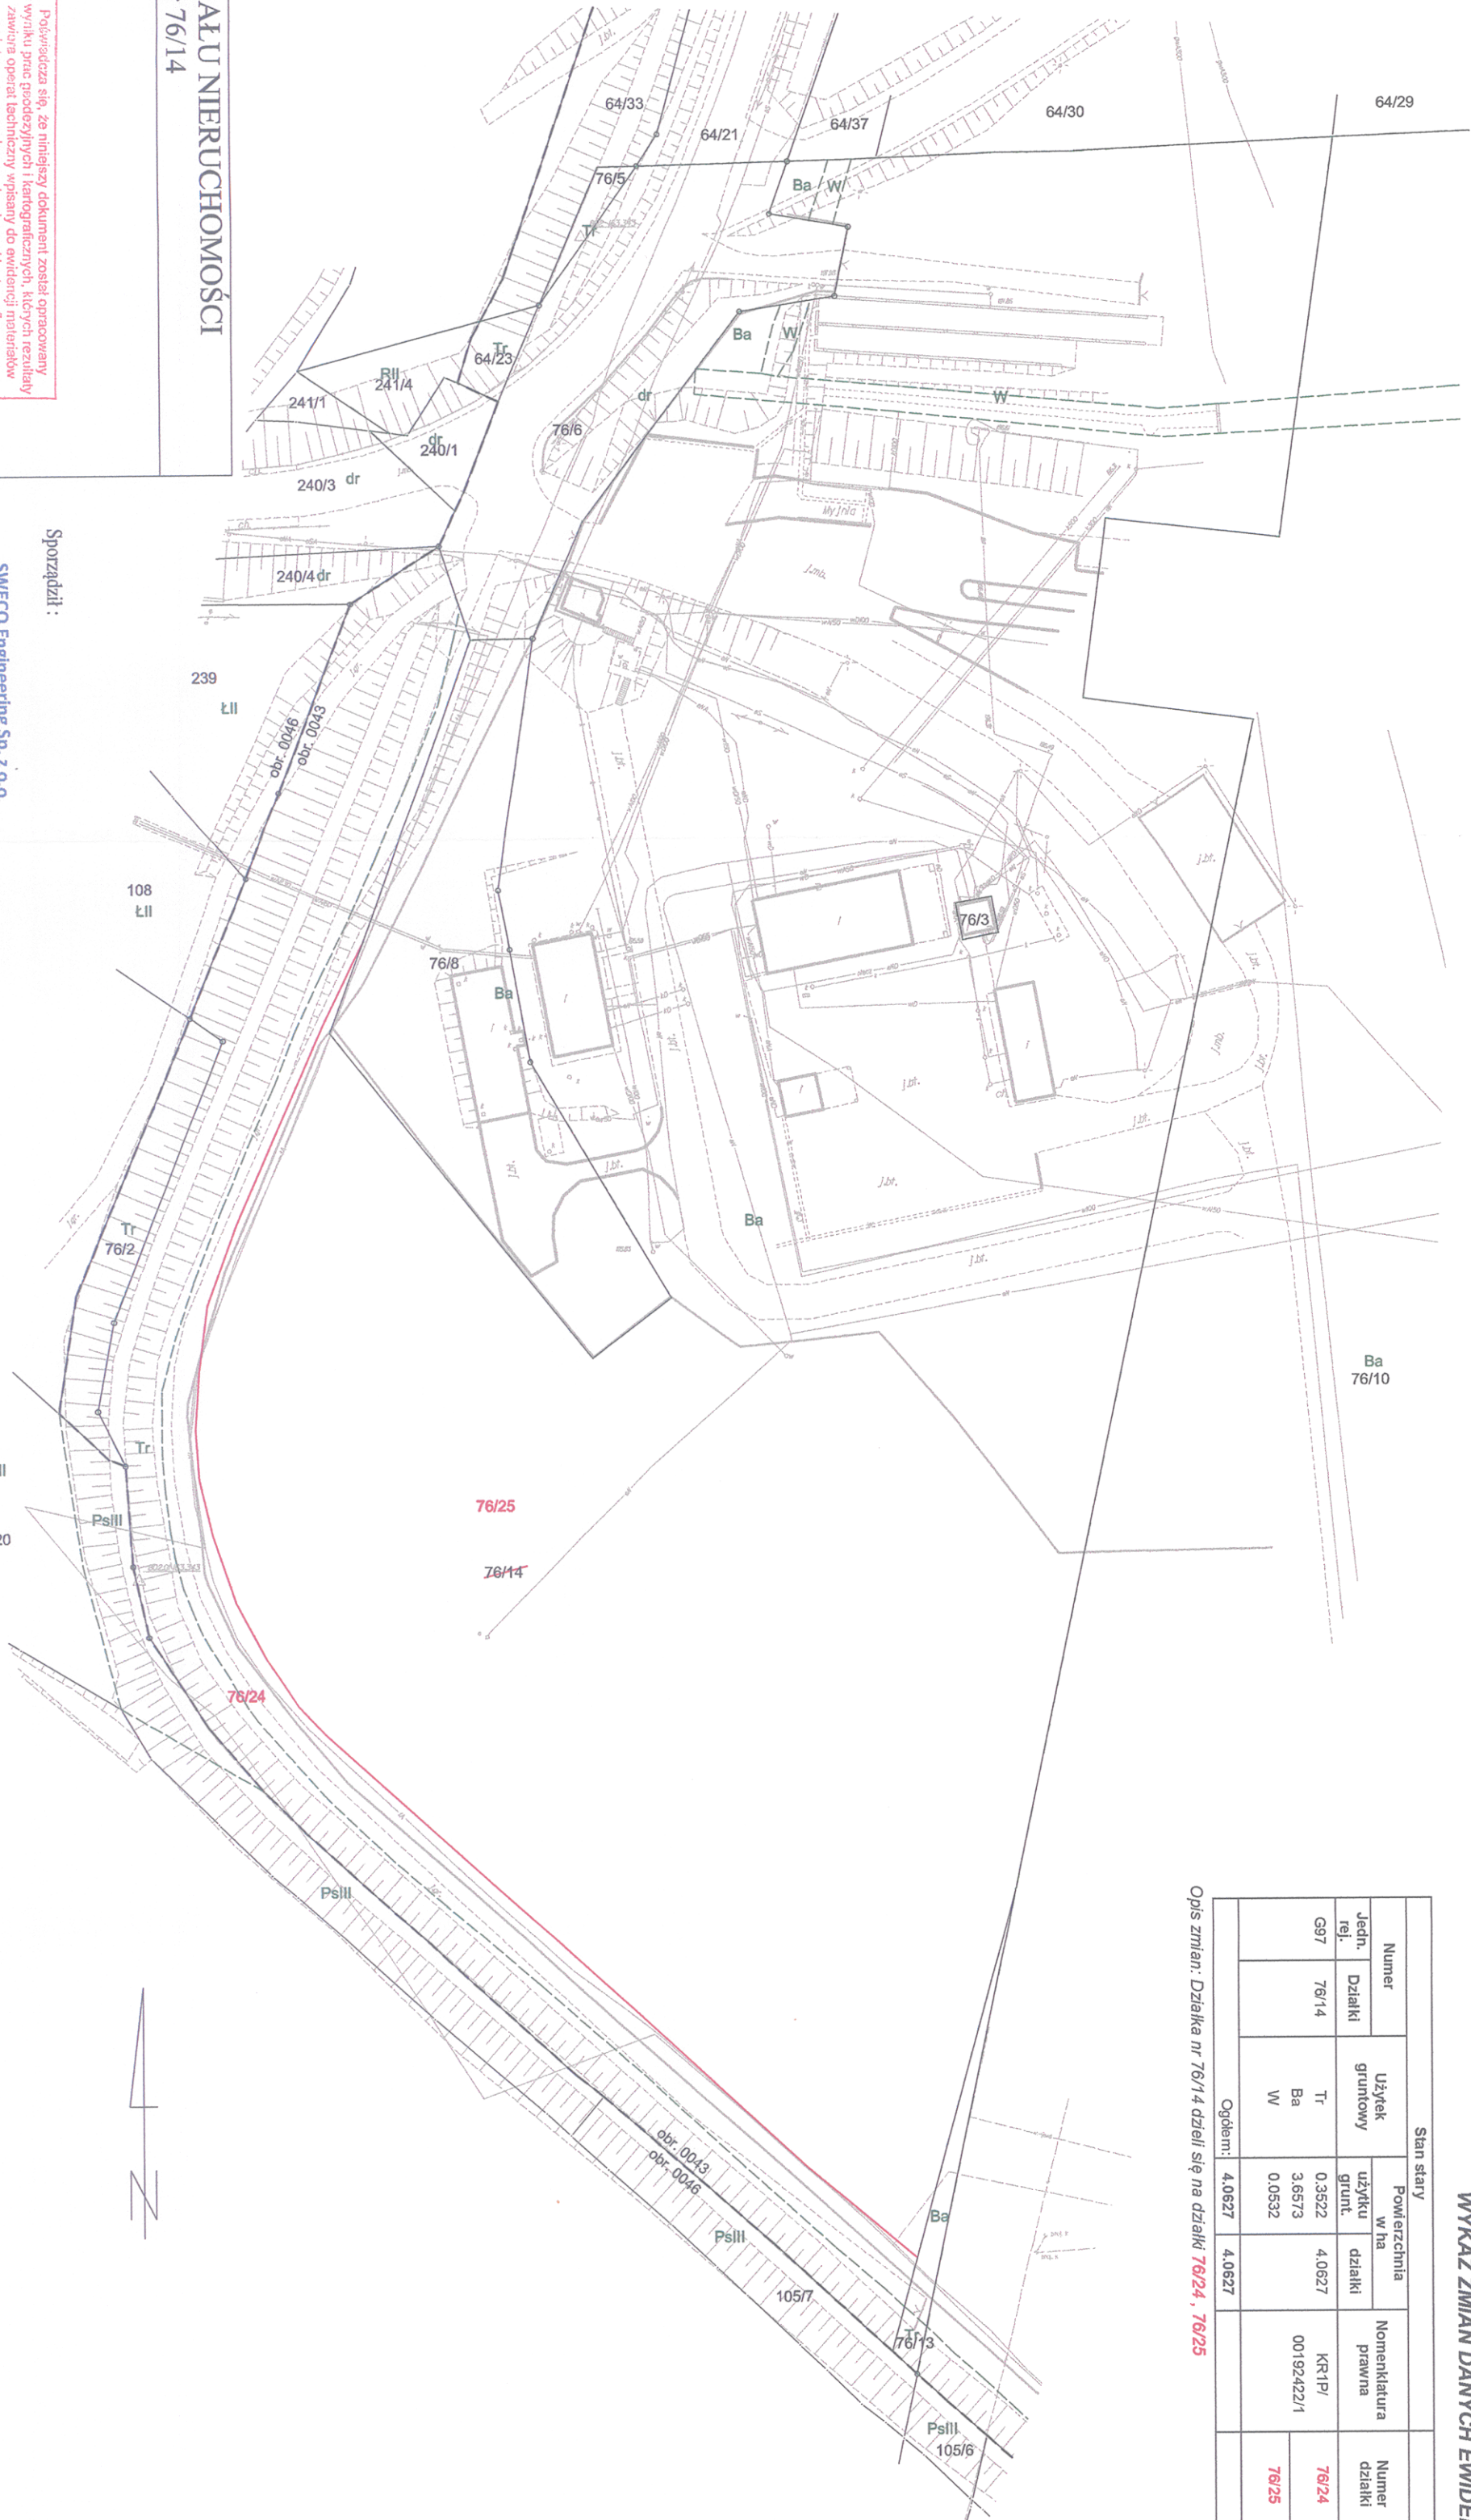

MAPA Z PROJEKTEM PODZIAŁU NIERUCHOMOŚCI  
oznaczonej w EGIB jako działka nr 76/14

SKALA 1:1000

woj: małopolskie

m. KRAKÓW

Nr KW: KR1P/00192422/1

126103\_9.0043, Nowa Huta

Nr ident. jedn. Nr obrębu Nazwa jedn. ewid.

ID zgłoszenia: GD-13.6640.4580.2016

27.10.2017

Data opracowania

Powinno być, że niniejszy dokument został opracowany w wyniku prac geodezyjnych i kartograficznych, których rezultaty zawartoza operat techniczny wpisany do ewidencji materiałów geodezyjnych i kartograficznych i kartograficznych z zasobu geodezyjnego i kartograficznego

Organ prowadzący państwowy urząd geodezyjny i kartograficzny

PREZYDENT MIASTA KRAKÓWA

P 1261.20 18.594

Data wykonania operatu technicznego do ewidencji materiałów geodezyjnych i kartograficznych

Pracownia geodezyjna i kartograficzna

Wydruk z ewidencji

Wydruk z ewidencji

Sporządził:

SWECO Engineering Sp. z o.o.

geodezja Grzegorz Pauldyn

upr. nr 17920

SWECO Engineering Sp. z o.o.

30-552 Kraków, ul. Wielicka 30  
Sekt. +48 12 411 21 02, fax + 48 12 411 12 65  
NIP 676-005-66-30