

WYKAZ ZMIAN DANYCH EWIDENCYJNYCH

Stan stary					Stan nowy					
Numer		Użytek gruntowy	Powierzchnia w ha		Nomenklatura prawna	Numer działki	Użytek gruntowy	Powierzchnia w ha		Przeznaczenie
Jedn. rej.	Działki		użytku grunt.	działki				użytku grunt.	działki	
G62	96/2	N R-RIIIb Ps-PsIII	0.0073	0.3632	KR1P/ 000130517/2	96/5	Ps-PsIII	0,0006	0,0006	inwestycja
			0.1008			96/6	N	0.0073	0,3626	dotychczasowe
			0.2551			R-RIIIb	0.1008			
Ogółem:			0.3632	0.3632		Ogółem:		0.3632	0.3632	


Opis zmian: Działka nr 96/2 dzieli się na działki 96/5 , 96/6

Projekt podziału opracowano w trybie przepisów

ustawy z dnia 21 sierpnia 1997 r. "o gospodarce nieruchomościami." (t.j. Dz.U. 2016 poz. 2147 z późn. zmian.)

w związku z ustawą z 8 lipca 2010 r. "o szczególnych zasadach przygotowania

do realizacji inwestycji w zakresie budowli przeciwpowodziowych (t.j. Dz.U. 2015 poz 966 z późn. zmian.)

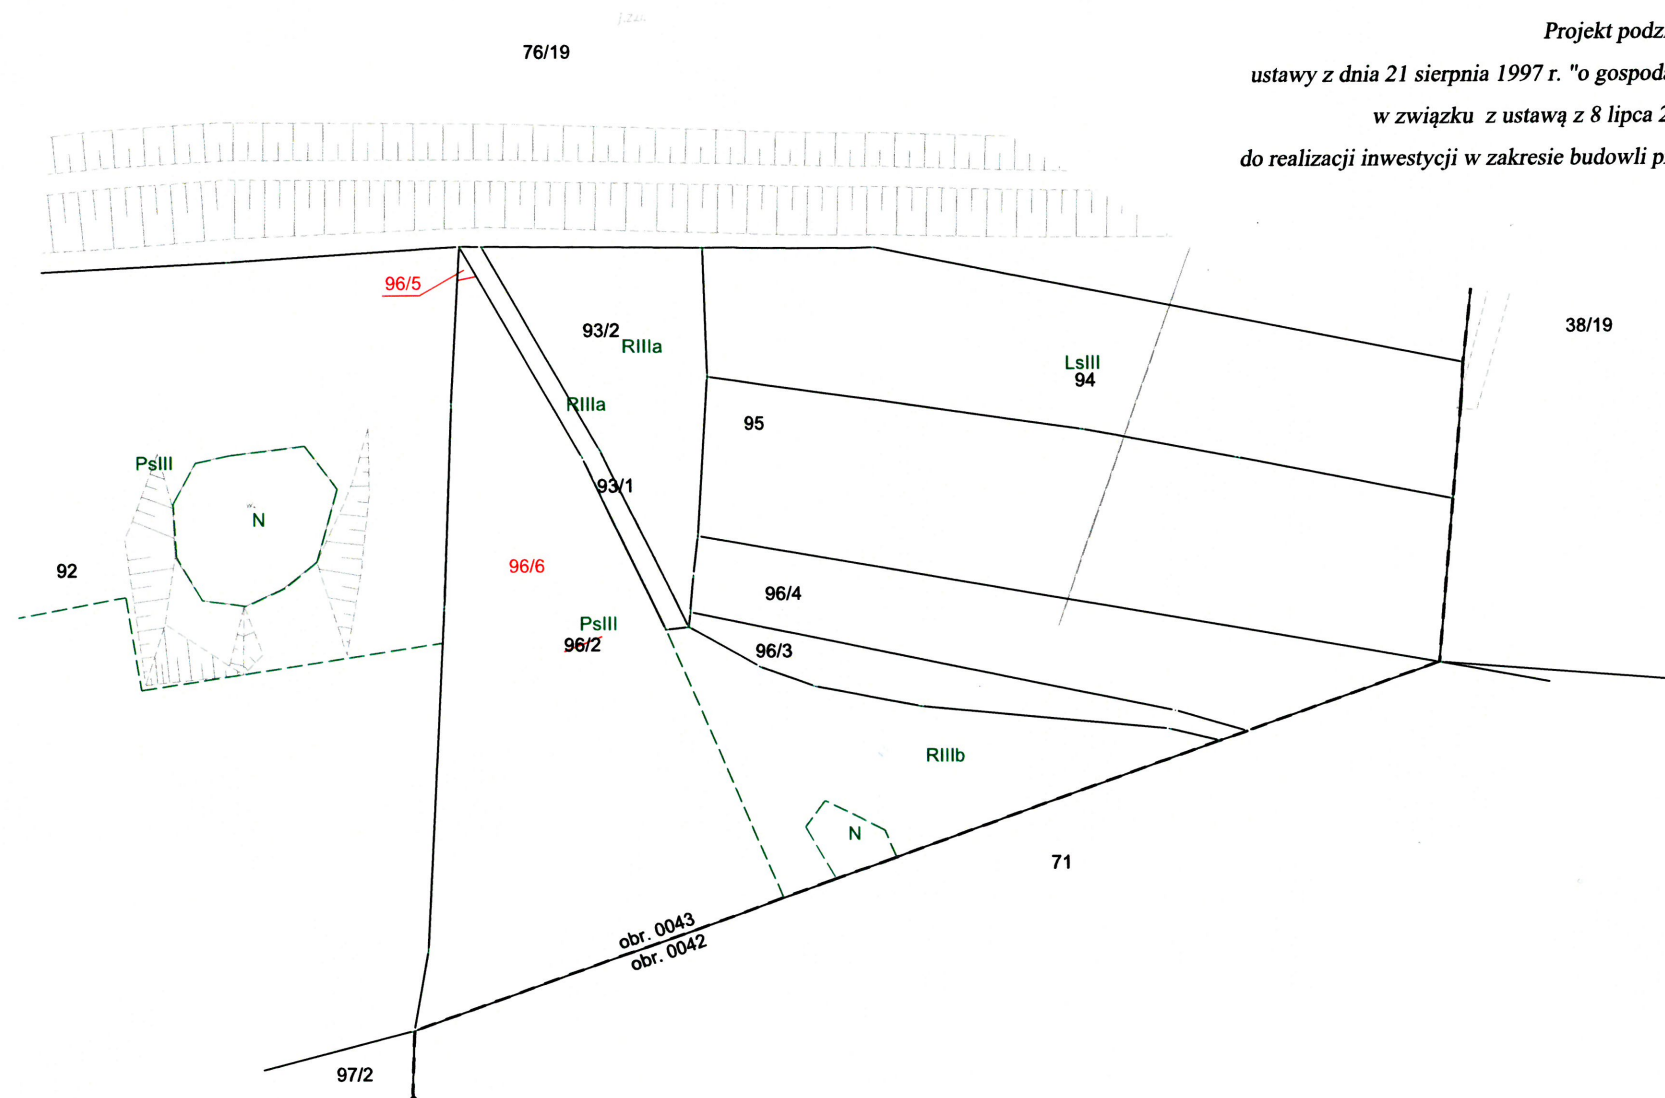

MAPA Z PROJEKTEM PODZIAŁU NIERUCHOMOŚCI oznaczonej w EGiB jako działka nr 96/2

SKALA 1:1000
woj: małopolskie
m. KRAKÓW
Nr KW: KR1P/000130517/2
126103_9.0043, Nowa Huta
Nr ident. jedn. Nr obrębu Nazwa jedn. ewid.

ID zgłoszenia: GD-13.6640.4580.2016

27.10.2017
Data opracowania

Poświadczam, że niniejszy dokument został opracowany w wyniku prac geodezyjnych i kartograficznych, których rezultaty zawiera operat techniczny wpisany do ewidencji materiałów państwowego zasobu geodezyjnego i kartograficznego	
Organ prowadzący państwowy zasob geodezyjny i kartograficzny	PREZYDENT MIASTA KRAKÓWA
Identyfikator ewidencyjny materiału zasobu – operatu technicznego	P.1261.20.18.594
Data wpisania operatu technicznego do ewidencji materiałów zasobu	19 STY 2018
Imię, nazwisko i podpis osoby reprezentującej organ	Adam Kasprzycki
Główny Specjalista w Wydziale Geodezji	

SWECO Engineering Sp. z o.o.

geodeta Grzegorz Paudyn
upr. nr 17920

Sporządził :

SWECO Engineering Sp. z o.o.
30-552 Kraków, ul. Wielicka 30
Skr. +48 12 411 21 02, fax + 48 12 411 12 65
NIP 676-005-66-30