


Orientacja

1:10000

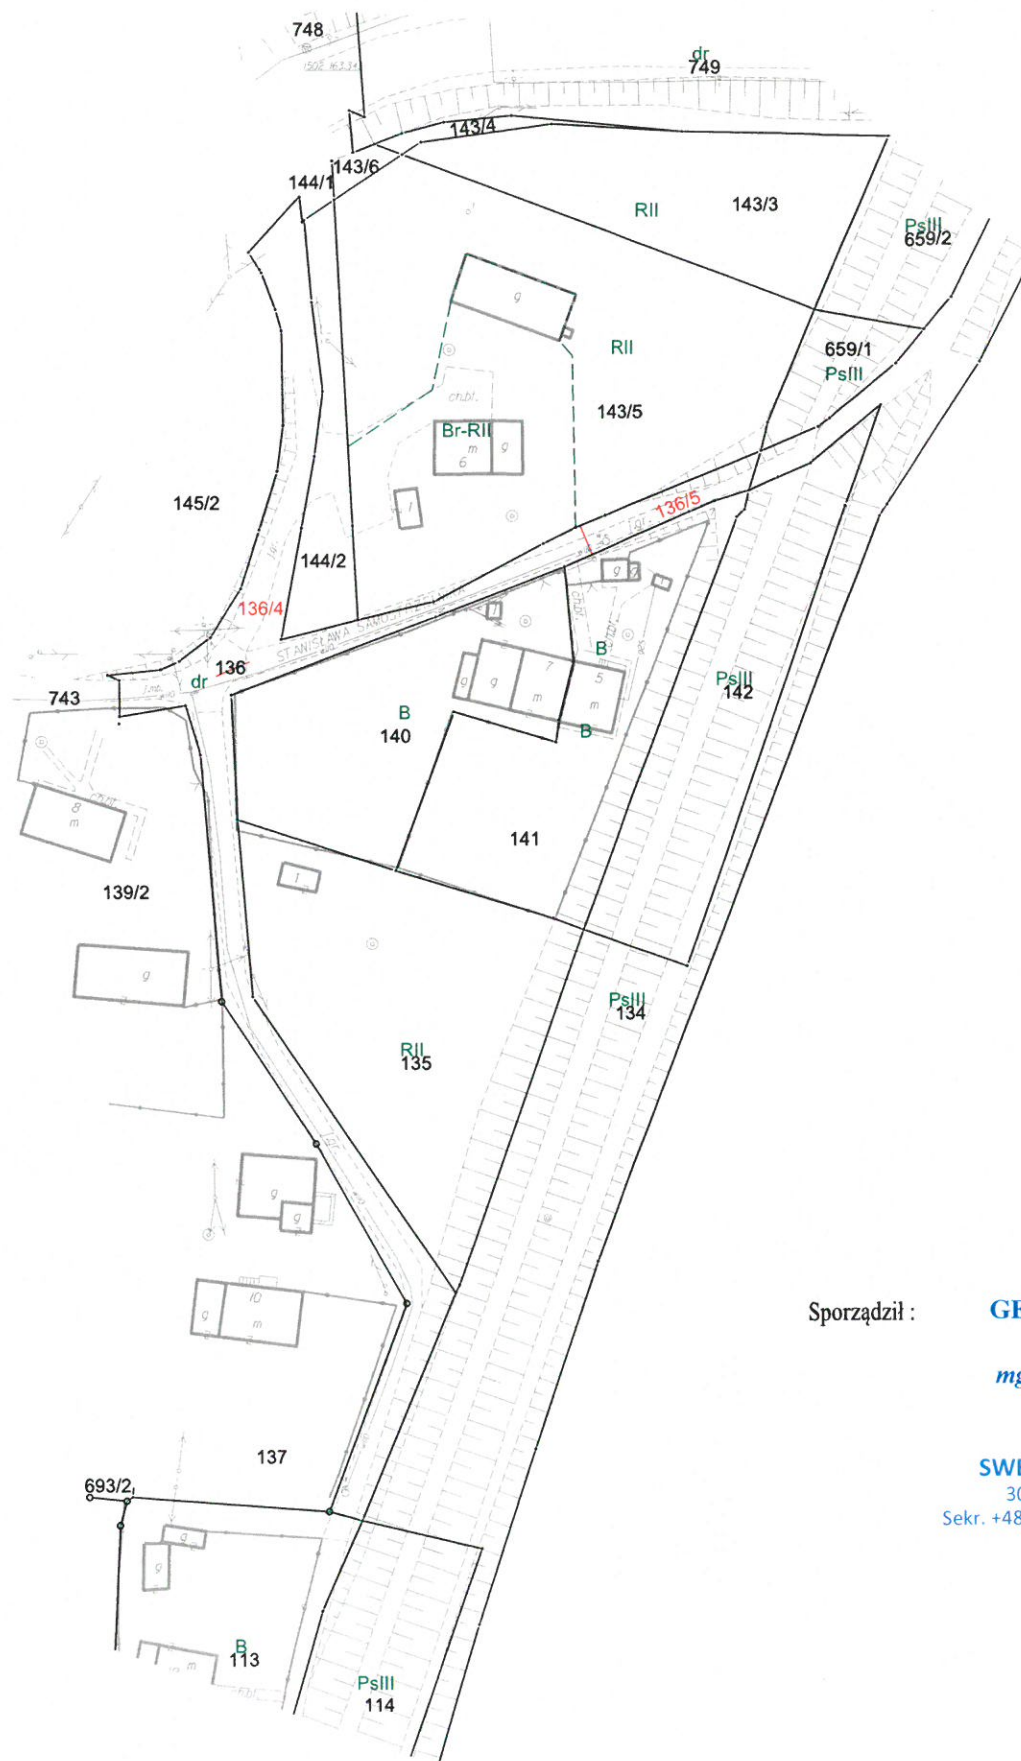

Sporządził :

GEODETA UPRAWNIONY

mgr inż. Robert Rachwański
upr. nr 18799

SWECO Engineering Sp. z o.o.
30-552 Kraków, ul. Wielicka 30
Skr. +48 12 411 21 02, fax +48 12 411 12 65
NIP 676-005-66-30

WYKAZ ZMIAN DANYCH EWIDENCYJNYCH

Stan stary						Stan nowy				
Numer		Użytek gruntowy	Powierzchnia w ha		Nomenklatura prawna	Numer działki	Użytek gruntowy	Powierzchnia w ha		Przeznaczenie
Jedn. rej.	Działki		użytku grunt.	działki				użytku grunt.	działki	
G630	136	dr	0.1218	0.1218	KR1P/00528765/2	136/4	dr	0.1121	0.1121	dotychczasowe
						136/5	dr	0.0097	0.0097	inwestycja
Ogółem:			0.1218	0.1218		Ogółem:		0.1218	0.1218	

Opis zmian: Działka nr 136 dzieli się na działki 136/4, 136/5.

Projekt podziału opracowano w trybie przepisów

ustawy z dnia 21 sierpnia 1997 r. "o gospodarce nieruchomościami." (t.j. Dz.U. 2016 poz. 2147 z późn. zmian.)

w związku z ustawą z 8 lipca 2010 r. "o szczególnych zasadach przygotowania

do realizacji inwestycji w zakresie budowy przeciwpowodziowych (t.j. Dz.U. 2015 poz 966 z późn. zmian.)

MAPA Z PROJEKTEM PODZIAŁU NIERUCHOMOŚCI oznaczonej w EGiB jako działka nr 136

SKALA 1:1000

woj: małopolskie

m. KRAKÓW

Nr KW: KR1P/00528765/2

126103_9.0046, Nowa Huta

Nr ident. jedn. Nr obrębu Nazwa jedn. ewid.

ID zgłoszenia: GD-13.6640.4575.2016

04.03.2019r.
Data opracowania

