


Orientacja

1:10000

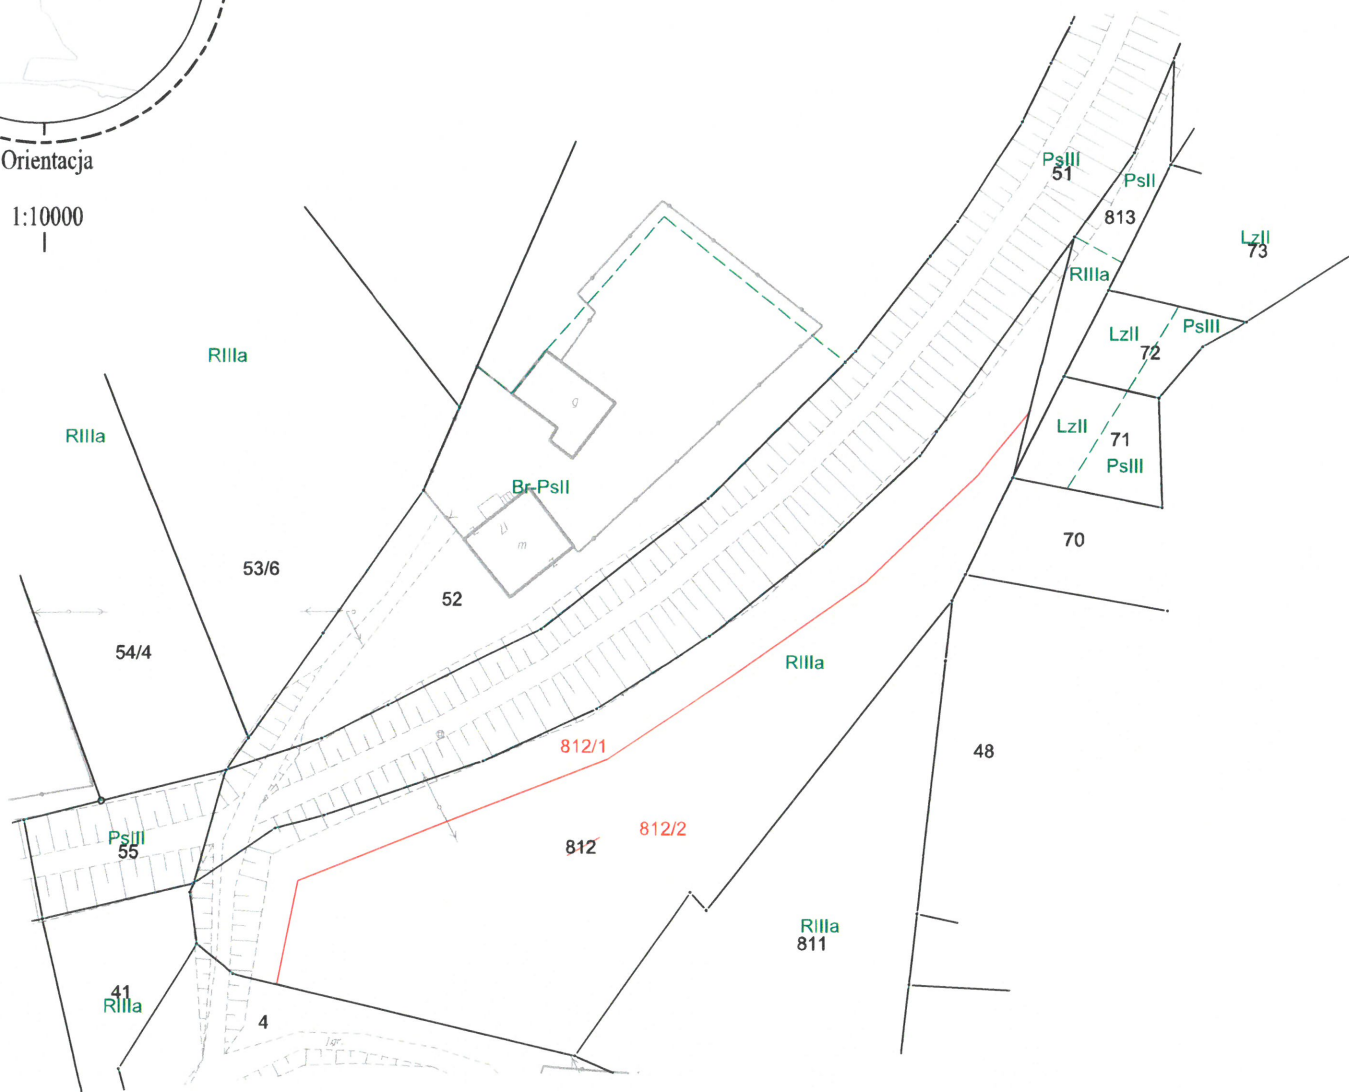

WYKAZ ZMIAN DANYCH EWIDENCYJNYCH

Stan stary					Stan nowy					
Numer		Użytek gruntowy	Powierzchnia w ha		Nomenklatura prawna	Numer działki	Użytek gruntowy	Powierzchnia w ha		Przeznaczenie
Jedn. rej.	Działki		użytku grunt.	działki				użytku grunt.	działki	
G704	812	R-RIIIa	0,3335	0,3335	KR1P/00065290/7	812/1	R-RIIIa	0,1071	0,1071	inwestycja
						812/2	R-RIIIa	0,2264	0,2264	dotychczasowe
Ogółem:			0,3335	0,3335		Ogółem:		0,3335	0,3335	

Opis zmian: Działka nr 812 dzieli się na działki 812/1, 812/2

Synchronizacja: Ujawnione w KW KR1P/00065290/7 p.l.kat. 106/1, 106/2, 113/2, 113/3 odpowiadają działce ewidencyjnej nr 812.

Projekt podziału opracowano w trybie przepisów
ustawy z dnia 21 sierpnia 1997 r. "o gospodarce nieruchomościami." (t.j. Dz.U. 2016 poz. 2147 z późn. zmian.)
w związku z ustawą z 8 lipca 2010 r. "o szczególnych zasadach przygotowania
do realizacji inwestycji w zakresie budowli przeciwpowodziowych (t.j. Dz.U. 2015 poz 966 z późn. zmian.)

MAPA Z PROJEKTEM PODZIAŁU NIERUCHOMOŚCI oznaczonej w EGiB jako działka nr 812

SKALA 1:1000
woj: małopolskie
m. KRAKÓW
Nr KW: KR1P/00065290/7
126103_9.0046, Nowa Huta
Nr ident. jedn. Nr obrębu Nazwa jedn. cwd.

ID zgłoszenia: GD-13.6640.4575.2016

Poświadczam, że niniejszy dokument został opracowany w wyniku prac geod. i kartograficznych, których rezultaty zostały opublikowane w ewidencji nieruchomości państwowej.	
Organ prowadzący prace geod. i kartograficzne	PREZYDENT MIASTA KRAKOWA
Identyfikator ewidencyjny nieruchomości - numer techniczny	P.1261.20 18. 9301
Data wpisania opisu technicznego do ewidencji nieruchomości państwowej	21 LIS. 2018
Inne, nazwisko i podpis osoby reprezentującej organ	z up. PREZYDENTA MIASTA

Adam Kasprzyski
Główny Specjalista
w Wydziale Geodezji

Sporządził :

GEODETA UPRAWNIONY

mgr inż. Robert Rachwański
upr. nr 18799

SWECO Engineering Sp. z o.o.
30-552 Kraków, ul. Wielicka 30
Sekt. +48 12 411 21 02, fax + 48 12 411 12 65
NIP 676-005-66-30

15.10.2018
Data opracowania