


1:10000

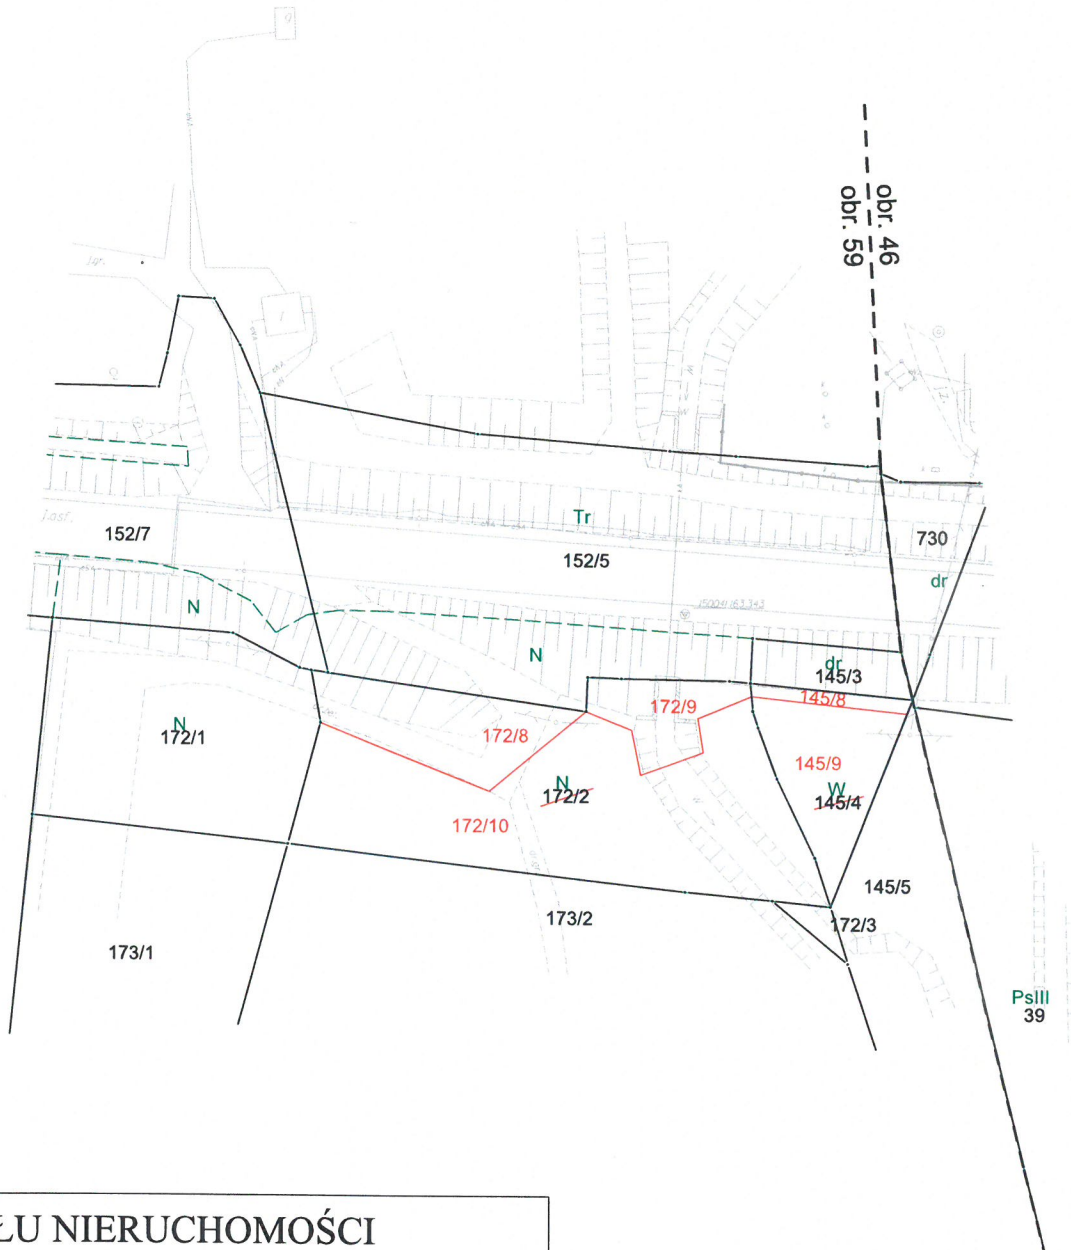

WYKAZ ZMIAN DANYCH EWIDENCYJNYCH

Stan stary						Stan nowy				
Numer		Użytek gruntowy	Powierzchnia w ha		Nomenklatura prawna	Numer działki	Użytek gruntowy	Powierzchnia w ha		Przeznaczenie
Jedn.rej.	Działki		użytku grunt.	działki				użytku grunt.	działki	
G11	145/4	W	0,0350	0,0350	LWH 181 Mogiła cd. KW 14224 AWZ 262/75	145/8	W	0,0038	0,0038	inwestycja
						145/9	W	0,0312	0,0312	dotychczasowe
Ogółem:			0,0350	0,0350		Ogółem:		0,0350	0,0350	

Opis zmian: Działka 145/4 dzieli się na działki 145/8, 148/9.
Synchronizacja: Planem podziału nr 53/8/75 z dnia 22.01.1975r. l.kat. 2273/205 o pow. 2644 m2 została podzielona na l.kat. 2273/237 o pow. 765 m2 i 2273/238 o pow. 1879 m2.
Ujawniona w LWH 181 Mogiła (zniszczony) cd. KW 14224 (zamknięta) objęta AWZ 262/75 p.l.kat. 2273/238 odpowiada działkom ewidencyjnym nr 145/4 i 172/2.

Stan stary					Stan nowy					
Numer		Użytek gruntowy	Powierzchnia w ha		Nomenklatura prawna	Numer działki	Użytek gruntowy	Powierzchnia w ha		Przeznaczenie
Jedn.rej.	Działki		użytku grunt.	działki				użytku grunt.	działki	
G130	172/2	N	0,1423	0,1423	LWH 181 Mogiła cd. KW 14224 AWZ 262/75	172/8	N	0,0300	0,0300	inwestycja
						172/9	N	0,0155	0,0155	inwestycja
						172/10	N	0,0968	0,0968	dotychczasowe
Ogółem:			0,1423	0,1423		Ogółem:		0,1423	0,1423	

Opis zmian: Działka 172/2 dzieli się na działki 172/8, 172/9, 172/10.
Synchronizacja: Planem podziału nr 53/8/75 z dnia 22.01.1975r. l.kat. 2273/205 o pow. 2644 m2 została podzielona na l.kat. 2273/237 o pow. 765 m2 i 2273/238 o pow. 1879 m2.
Ujawniona w LWH 181 Mogiła (zniszczony) cd. KW 14224 (zamknięta) objęta AWZ 262/75 p.l.kat. 2273/238 odpowiada działkom ewidencyjnym nr 145/4 i 172/2.

Projekt podziału opracowano w trybie przepisów

ustawy z dnia 21 sierpnia 1997 r. "o gospodarce nieruchomościami." (t.j. Dz.U. 2016 poz. 2147 z późn. zmian.)

w związku z ustawą z 8 lipca 2010 r. "o szczególnych zasadach przygotowania

do realizacji inwestycji w zakresie budowli przeciwpowodziowych (t.j. Dz.U. 2015 poz 966 z późn. zmian.)

MAPA Z PROJEKTEM PODZIAŁU NIERUCHOMOŚCI oznaczonej w EGiB jako działka nr 145/4, 172/2

SKALA 1:1000

woj: małopolskie

m. KRAKÓW

Nr KW: LWH 181 Mogiła
cd. KW 14224, AWZ 262/75

126103_9.0059, Nowa Huta

Nr ident. jedn. Nr obrębu Nazwa jedn. ewid.

ID zgłoszenia: GD-13.6640.4532.2016

19.10.2017

Data opracowania

Sporządził :

SWECO Engineering Sp. z o.o.

geodeta Robert Rachwański
upr. nr 18799

SWECO Engineering Sp. z o.o.

30-552 Kraków, ul. Wielicka 30
Sokr. +48 12 411 21 02, fax + 48 12 411 12 65
NIP 676-005-66-30

Poświadczam, że niniejszy dokument został opracowany w wyniku prac geodezyjnych i kartograficznych, których rezultaty zawiera opis techniczny wpisany do ewidencji materiałów państwowego zasobu geodezyjnego i kartograficznego

Organ prowadzący państwowy zasób geodezyjny i kartograficzny	PREZYDENT MIASTA KRAKÓWA
Identyfikator ewidencyjny w planie z asobu - opis techniczny	P.1261.2018.4157
Data wpisania opisu technicznego do ewidencji materiałów zasobu	01.10.2018
Imię, nazwisko i podpis osoby reprezentującej organ	Adam Musprycki Główny Specjalista w Wydziale Geodezji