


Orientacja

1:10000

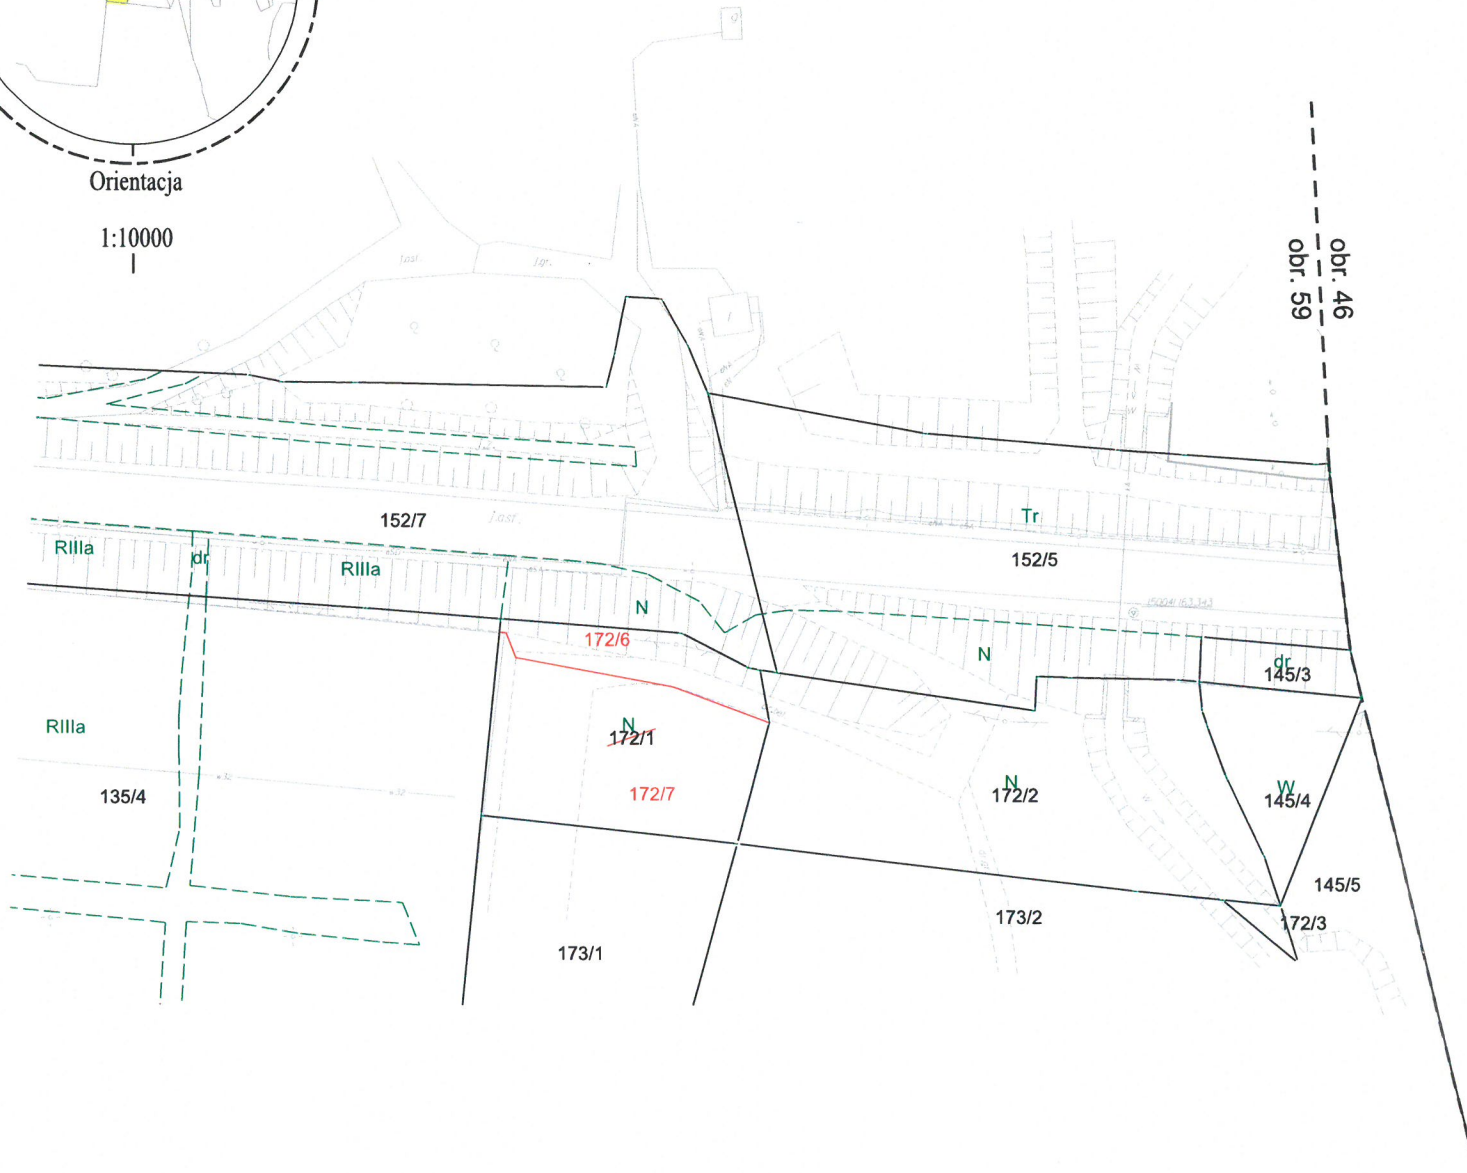

MAPA Z PROJEKTEM PODZIAŁU NIERUCHOMOŚCI
oznaczonej w EGiB jako działka nr 172/1

SKALA 1:1000
woj: małopolskie
m. KRAKÓW
Nr KW: Lwh 22 Tab. Mogiła
cd. KW 15611
126103_9.0059, Nowa Huta
Nr ident. jedn. Nr obrębu Nazwa jedn. ewid.

ID zgłoszenia: GD-13.6640.4532.2016

19.10.2017
Data opracowania

Poświadczam, że niniejszy dokument został opracowany
w wyniku prac geodezyjnych i kartograficznych, których rezultaty
zawiera operat techniczny wpisany do ewidencji materiałów
państwowego zasobu geodezyjnego i kartograficznego

Organ prowadzący państwowy zespół geodezyjny i kartograficzny	PREZYDENT MIASTA KRAKÓWA
Identyfikator ewidencyjny materiału z zasobu – operat techniczny	P.1261.20 18. 4157
Data wpisania operatu technicznego do ewidencji materiałów zasobu	01 CZE. 2018
Imię, nazwisko i podpis osoby reprezentującej organ	z up. PRZEWODNICZĄCEGO Adam Kasprowicz

Główny Specjalista
w Wydziale Geodezji

Sporządził : SWECO Engineering Sp. z o.o.

geodeta Robert Rachwański
upr. nr 18799

SWECO Engineering Sp. z o.o.
30-552 Kraków, ul. Wielicka 30
Sekt. +48 12 411 21 02, fax + 48 12 411 12 65
NIP 676-005-66-30