
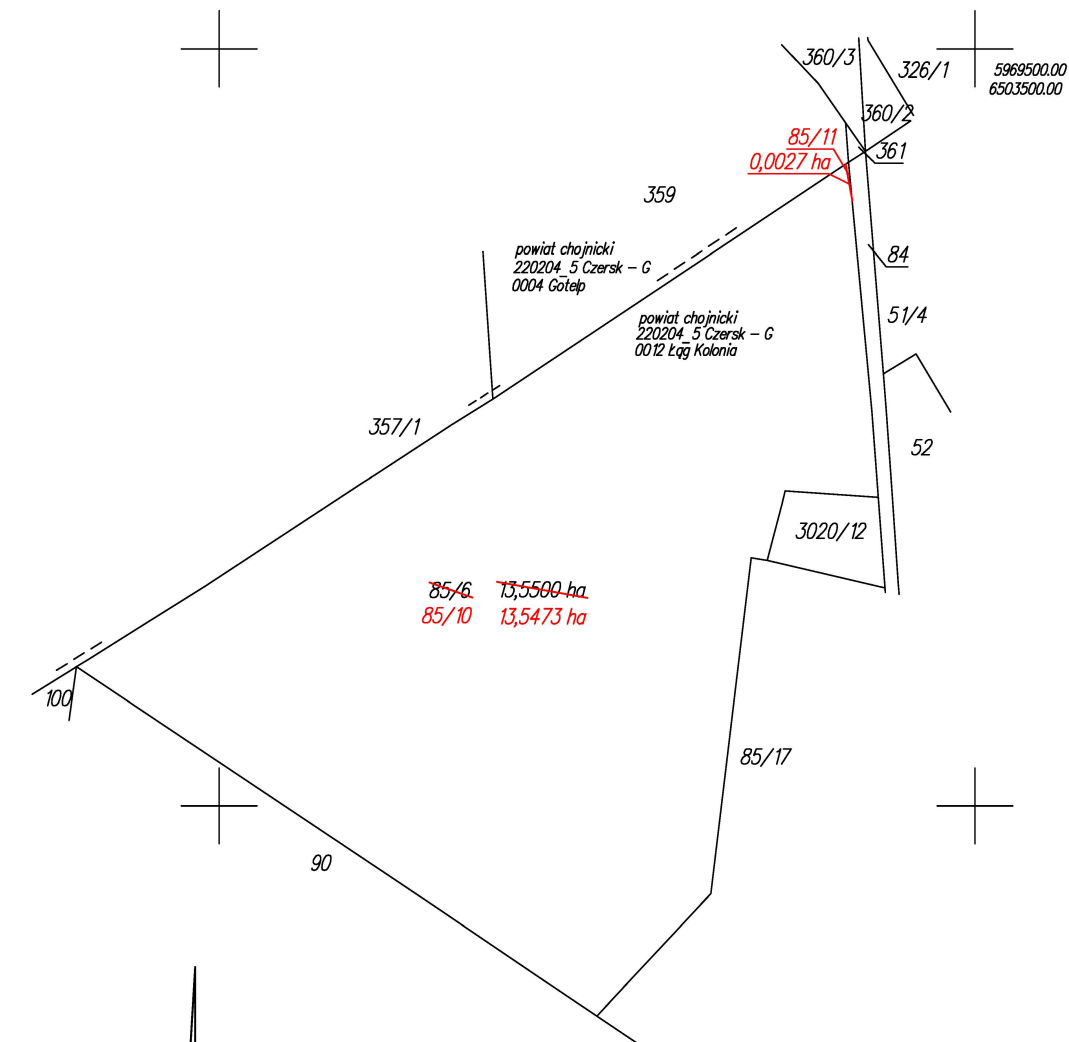


Załącznik nr 2 ark. 70
do decyzji Wojewody Pomorskiego
nr WI-III.747.1.7.2025.AS

2 up. WOJEWODY POMORSKIEGO

Agota Hermann
Z-C4 DYREKTORA
Wzrostu Infrastruktury

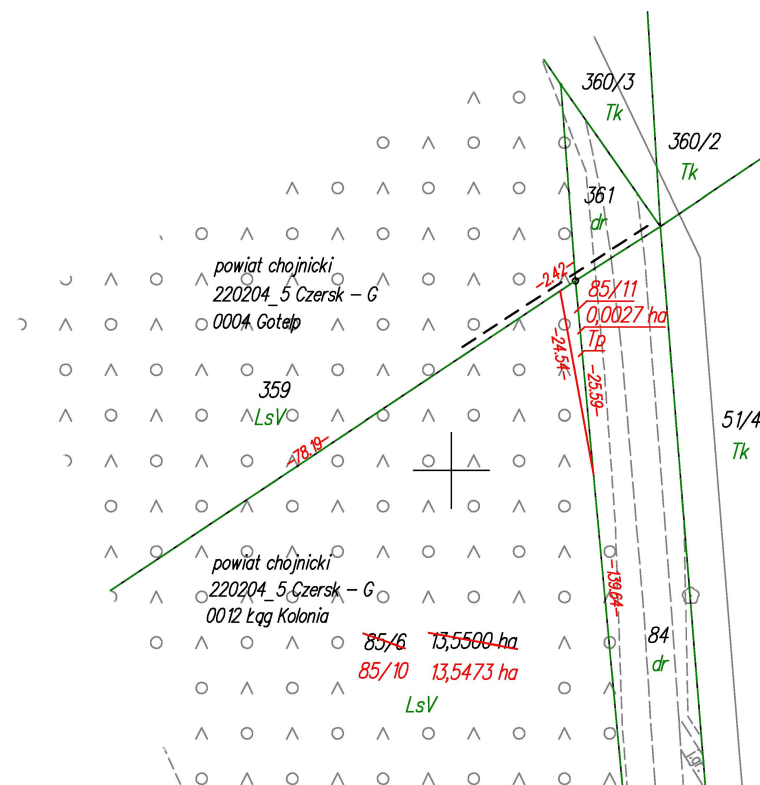

Szkic orientacyjny skala 1:10000

Nazwa organu prowadzącego państwowy zasób geodezyjny i kartograficzny	Starosta Chojnicki
Identyfikator ewidencyjny operatu technicznego	P.2202.2025.216
Data przyjęcia operatu technicznego do zasobu	2025-01-23
Imię, nazwisko i podpis osoby reprezentującej organ	Katarzyna Knuth

Dokument podpisany przez
Katarzyna Kniha, Starostwo
Powiatowe w Gnojnicach
Data: 2025.07.24 13:08:28
CET

STAN DOTYCHCZASOWY							Nomenklatura prawna	STAN NOWY					
Nr jedn. rejestr.	Numer działki	Rodzaj użytku i klasa			Powierzchnia ha			Numer działki	Rodzaj użytku i klasa			Powierzchnia ha	
		OFU	OZU	OZK	użytku i klas	działki			OFU	OZU	OZK	użytku i klas	działki
G.115	85/6	R	R	IVb	0,1000	13,5500		85/10	R	R	IVb	0,1000	13,5473
		R	R	V	0,1956				R	R	V	0,1956	
		R	R	VI	0,1913				R	R	VI	0,1913	
		Ls	Ls	V	5,9000				Ls	Ls	V	5,8973	
		Ls	Ls	VI	7,1631				Ls	Ls	VI	7,1631	
		Razem			13,5500	13,5500		85/11			Tp		0,0027
									Razem	13,5500	13,5500		

Powierzchnia działki nr 85/10 po podziale została obliczona przez różnicę

MAPA Z PROJEKTEM PODZIAŁU NIERUCHOMOŚCI

*opracowana w trybie przepisów ustawy o gospodarce nieruchomościami
z dn. 21 sierpnia 1997r. (Dz. U z 2024r. poz 1145 z późn. zm.) oraz
ustawy o transporcie kolejowym z dn. 28 marca 2003r.
(Dz. U z 2024r. poz 697, 731 z późn. zm.)*

SKALA 1:5000

Wykonawca: **MGGP**  Signed by / *Geodeta Uprawniony*
GRUPA MGP **GEODETA** Podpisano przez:
 ul. Kaczkowskiego 6, 33-100 Tarnobrzeg *mgr inż. Emil Rutkowski*
 NIP: 7342480395 **EMIL RUTKOWSKI** *upr. 23524*
 Data: 04.12.2024 Date / Data: 2024-12-18 18:12

