


RZUT PARTERU

ZESTAWIENIE POWIERZCHNI		pow.uż.	pow.podłogi	posadzka
1	WIATROŁAP	7,20m²	7,20m²	gres
2	HALL	8,70m²	11,10m²	gres
3	WC	5,60m²	5,60m²	gres
4	POKÓJ	19,80m²	19,80m²	panele
5	POKÓJ	27,60m²	27,60m²	panele
6	KUCHNIA	15,30m²	15,30m²	gres
7	KORYTARZ	8,10m²	8,10m²	panele
8	ŁAZIENKA	7,90m²	7,90m²	gres
RAZEM		100,20m²	102,60m²	
9	KANCELARIA	22,10m²	22,10m²	gres
10	POCZEKALNIA	12,90m²	12,90m²	gres
11	TOALETA NSP	6,50m²	6,50m²	gres
	RAZEM	41,50m²	41,50m²	
12	KOTŁOWNIA	15,30m²	15,30m²	gres
	OGÓŁEM	157,00m²	159,40m²	

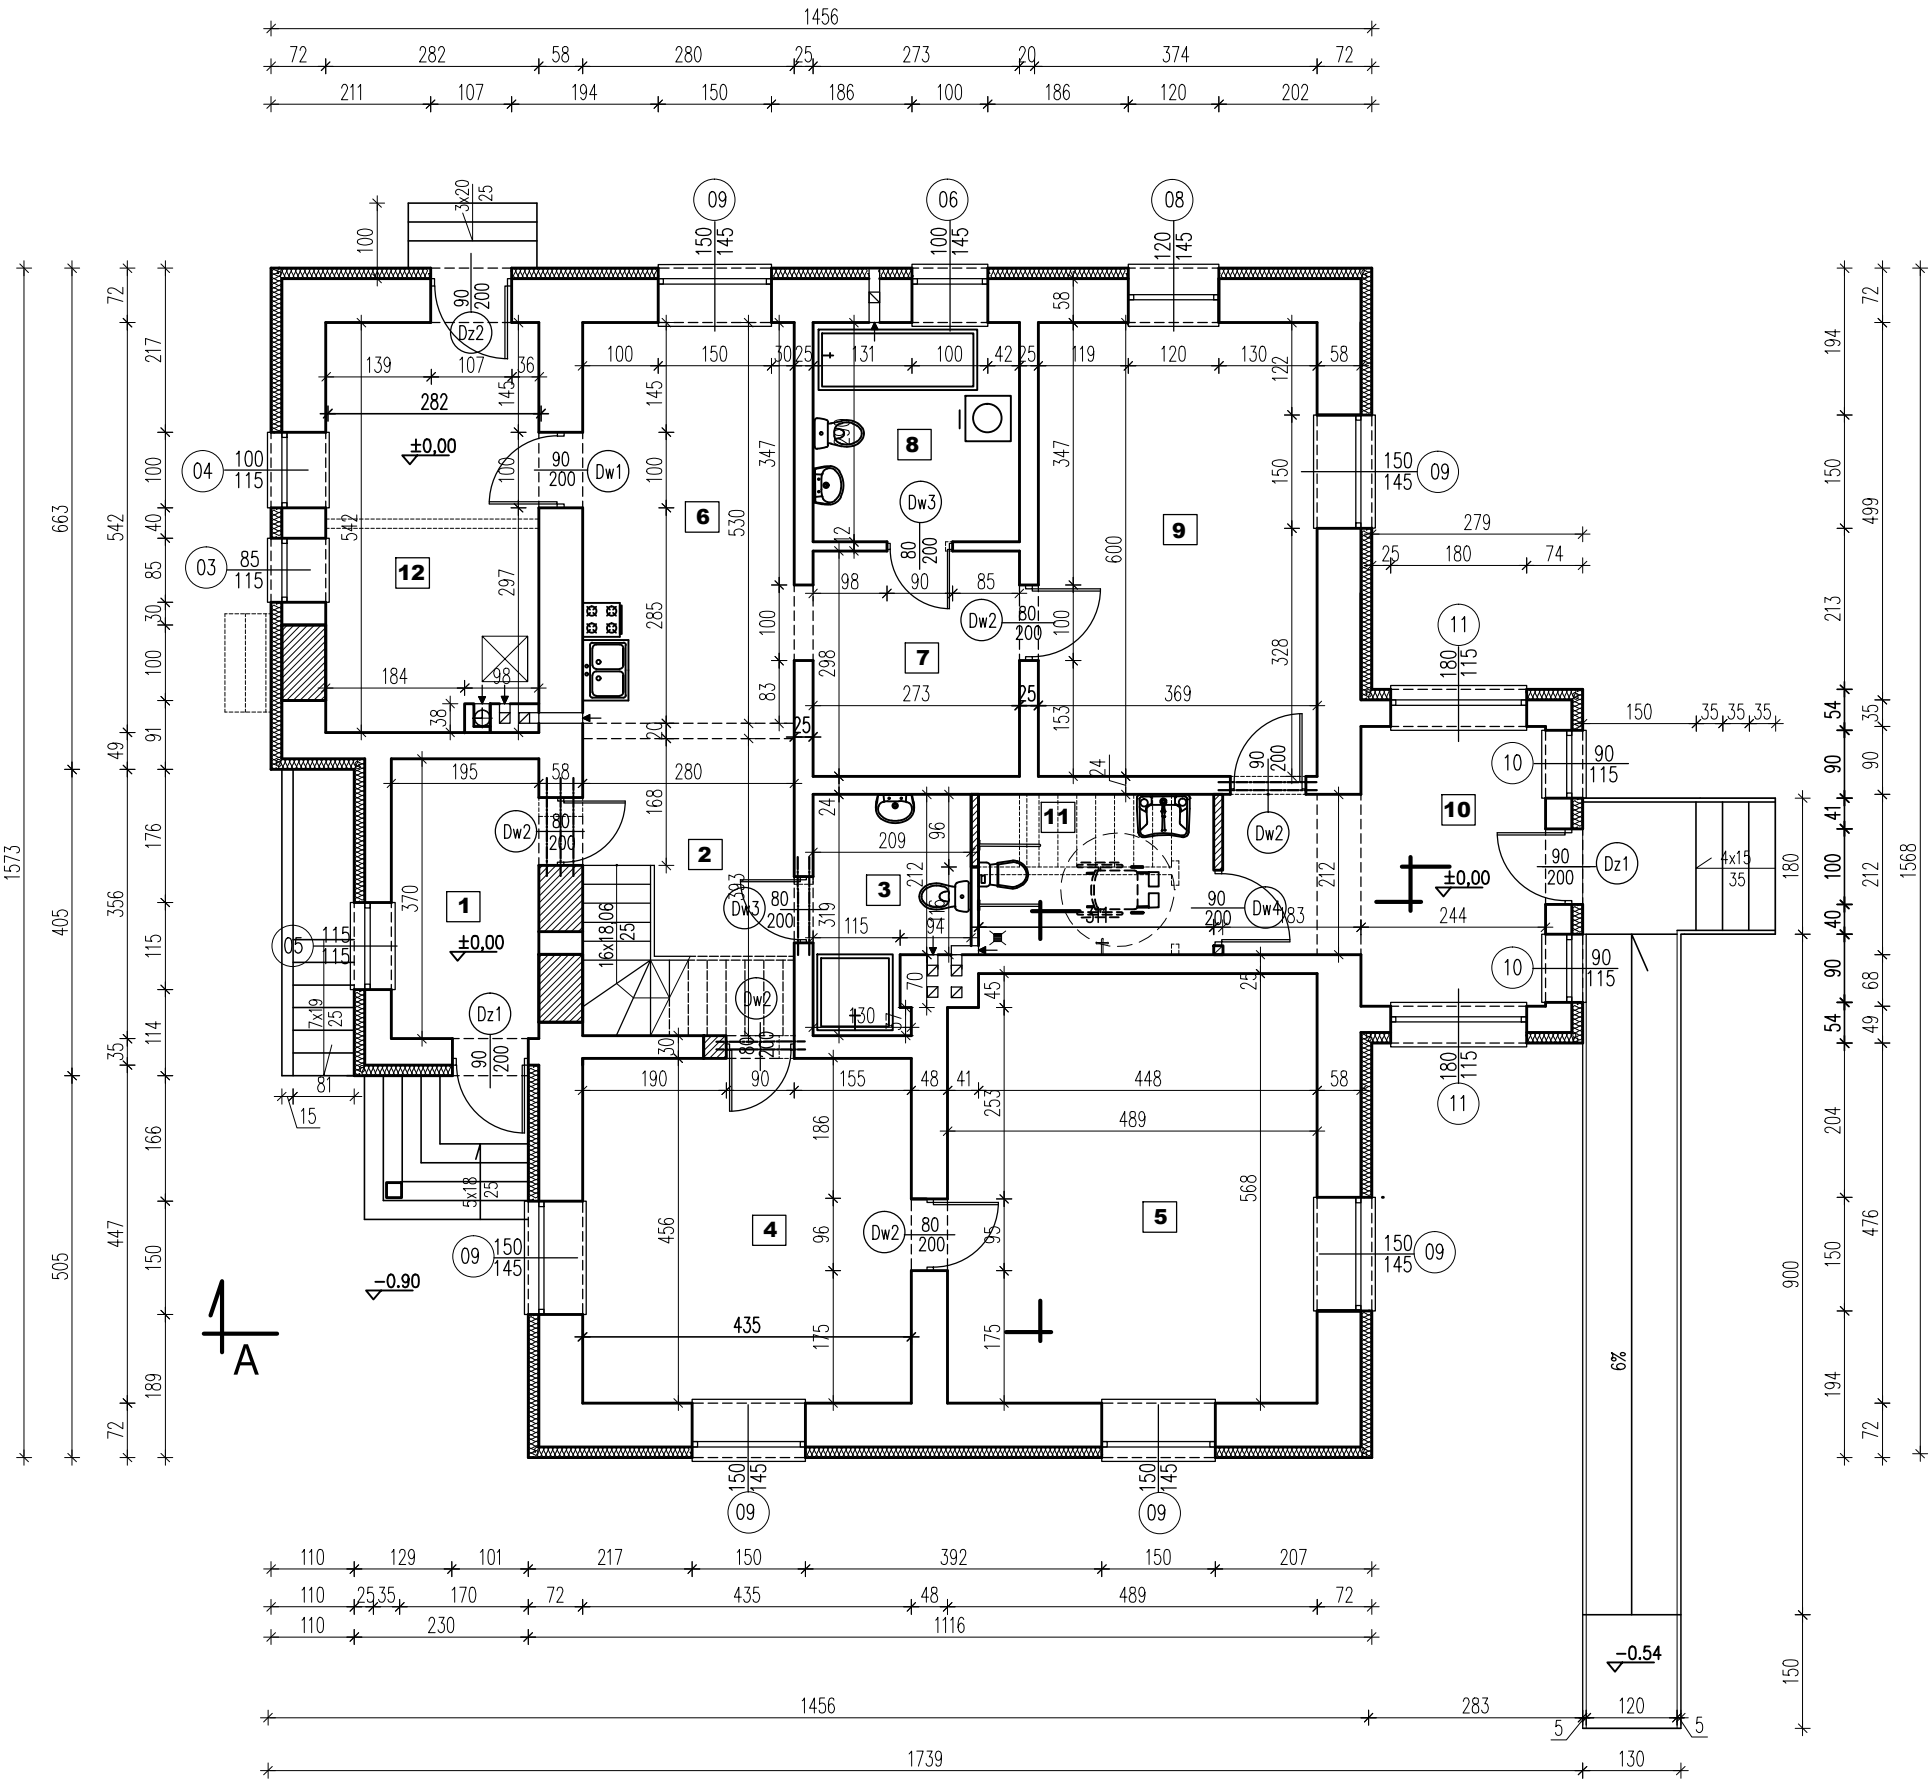

LEGENDA :

- ŚCIANY ISTNIEJĄCE
- ŚCIANY DO WYKONANIA
- WYBURZENIA
- BELKI STALOWE 2 x ceownik 140

INWESTOR	NADLEŚNICTWO JABŁONNA ul. Wiejska 20 05-110 JABŁONNA		
BIURO PROJEKTOWE	PRACOWNIA PROJEKTOWA Marta Filek - Wachnik 00-422 Warszawa ul. Wilanowska 6A/16		
NAZWA OPRACOWANIA	PROJEKT ARCHITEKTONICZNO-BUDOWLANY MODERNIZACJI BUDYNKU MIESZKALNEGO JEDNORODZINNEGO Wola Kiełpińska 1, 05-140 Serock		
BRANŻA	ARCHITEKTURA		
NAZWA RYSUNKU	RZUT PARTERU		
PROJEKTANT	mgr inż. arch. MARTA FILEK-WACHNIK upr. nr GP - upr. 409/90 specjalność: architektura		
SPRAWDZAJĄCY	mgr inż. arch. ANNA PLEŚIŃSKA upr. nr GP.7342/5/94 specjalność: architektura		
FAZA	DATA	SKALA	NR RYS.
PA-B	18.05.2022r.	1:100	03