Zestawienie powierzchni			
Numer	Nazwa	Pow. użytk.	Materiał podloza
1	Klatka schodowa	17,7 m2	lastryko
2	Pom.biurowe	11,3 m2	panele podłogowe
3	Pom.biurowe	16,3 m2	panele podłogowe
4	Pom.biurowe	9,7 m2	panele podłogowe
5	Pom.biurowe	9,6 m2	panele podłogowe
6	Pom.biurowe	16,9 m2	panele podłogowe
7	Pom.biurowe	16,4 m2	panele podłogowe
8	Pom.biurowe	11,0 m2	panele podłogowe
9	Pom.biurowe	15,7 m2	panele podłogowe
10	Pom.biurowe	26,5 m2	panele podłogowe
11	Pom.biurowe	16,6 m2	panele podłogowe
12	Szyb windy	3,2 m2	systemowa
13	Pom.biurowe	18,9 m2	panele podłogowe
14	Pom.biurowe	14,7 m2	panele podłogowe
15	Pom.biurowe	25,2 m2	panele podłogowe
16	Pom.biurowe	18,3 m2	panele podłogowe
17	Pom.biurowe	10,5 m2	panele podłogowe
18	Toaleta	5,3 m2	płytki ceramiczne
19	W.C.	1,3 m2	płytki ceramiczne
20	W.C.	1,3 m2	płytki ceramiczne
21	Korytarz	31,6 m2	lastryko
12.1	Przedsionek windy	3,7 m2	płytki ceramiczne

AR-DOM BIURO PROJEKTOWO USŁUGOWE

AR–DOM BIURO PROJEKTOWO USŁUGOWE ARKADIUSZ ŻURAKOWSKI
48–200 PRUDNIK UL. MIEROSŁAWSKIEGO 19 TEL/FAX 077 4369116

STADIUM PROJEKTU: PROJEKT TECHNICZNY

INWESTOR: PGL LP Nadleśnictwo Opole
Groszowicka 40 45-517 Opole

NAZWA DOKUMENTACJI:
Przebudowa budynku biurowo mieszkalnego
ul. Ozimska 40 45-058 Opole
Działka Nr. 86

AUTOR:	NR UPRAWNIEŃ:	SPECJALNOŚĆ:	DATA I PODPIS:
arch. Witold Standera	14/07/DOIA	Architekt.	07/2022
PROJEKTANT: arch. Krzysztof Denisiewicz	NR UPRAWNIEŃ: 39/98/Op	SPECJALNOŚĆ: Architekt.	DATA I PODPIS: 07/2022
OPRACOWAŁ: mgr inż Arkadiusz Żurakowski	NR UPRAWNIEŃ: 36/01/Op	SPECJALNOŚĆ: Konstr. Budowl.	DATA I PODPIS: 07/2022

FORMAT: | NR RYSUNKU: 4 | NAZWA RYSUNKU: Rzut piętra 2
NR UMOWY:
SKALA: 1:100 | BRANŻA: BUDOWLANA

Zamurowania

Wyburzenia
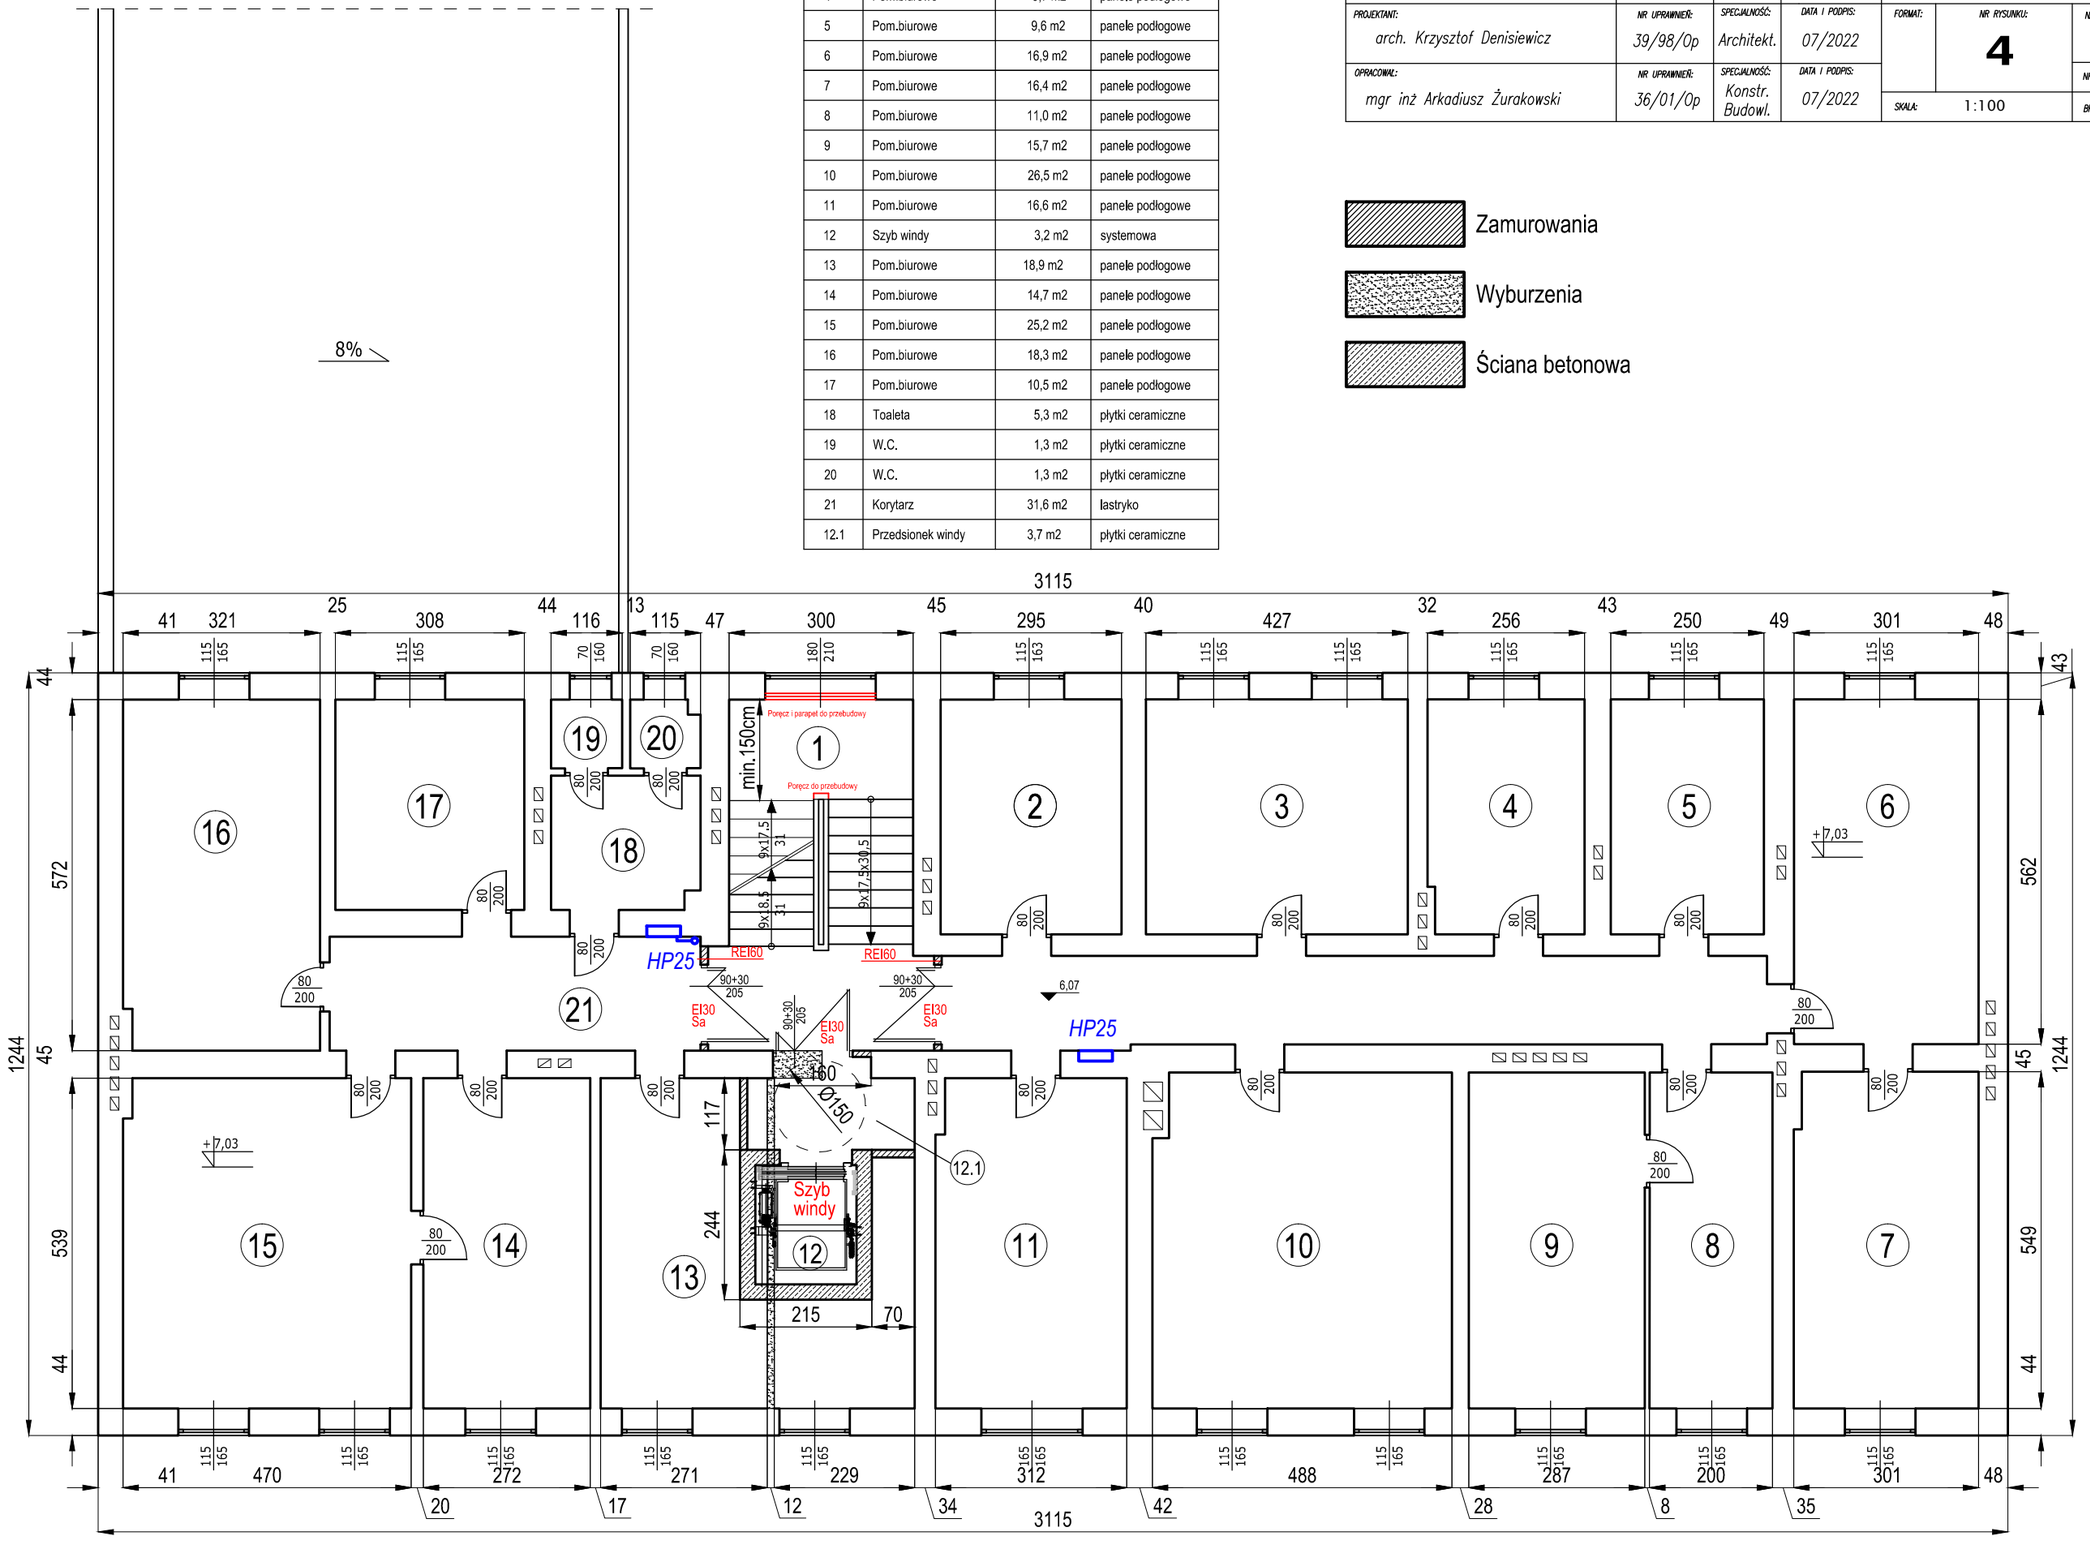
Ściana betonowa