Zestawienie powierzchni			
Numer	Nazwa	Pow. użytk.	Material podloza
1	Klatka schodowa	17,5 m2	lastryko
2	Pom.biurowe	11,3 m2	panele podłogowe
3	Pom.biurowe	16,3 m2	panele podłogowe
4	Pom.biurowe	9,7 m2	panele podłogowe
5	Pom.biurowe	9,7 m2	panele podłogowe
6	Pom.biurowe	6,9 m2	panele podłogowe
7	Pom.biurowe	9,8 m2	panele podłogowe
8	Pom.biurowe	15,4 m2	panele podłogowe
9	Pom.biurowe	11,4 m2	panele podłogowe
10	Pom.biurowe	15,4 m2	panele podłogowe
11	Pom.biurowe	26,6 m2	panele podłogowe
12	Pom.biurowe	18,7 m2	panele podłogowe
13	Szyb windy	3,2 m2	systemowy
14	Pom.biurowe	19,1 m2	panele podłogowe
15	Pom.biurowe	15,5 m2	panele podłogowe
16	Pom.biurowe	25,4 m2	panele podłogowe
17	Pom.biurowe	17,7 m2	panele podłogowe
18	Pom.biurowe	11,3 m2	panele podłogowe
19	W.C.	1,4 m2	płytki ceramiczne
20	W.C.	1,3 m2	płytki ceramiczne
21	Toaleta	5,5 m2	płytki ceramiczne
22	Korytarz	31,3 m2	lastryko
13.1	Przedsionek windy	3,9 m2	płytki ceramiczne

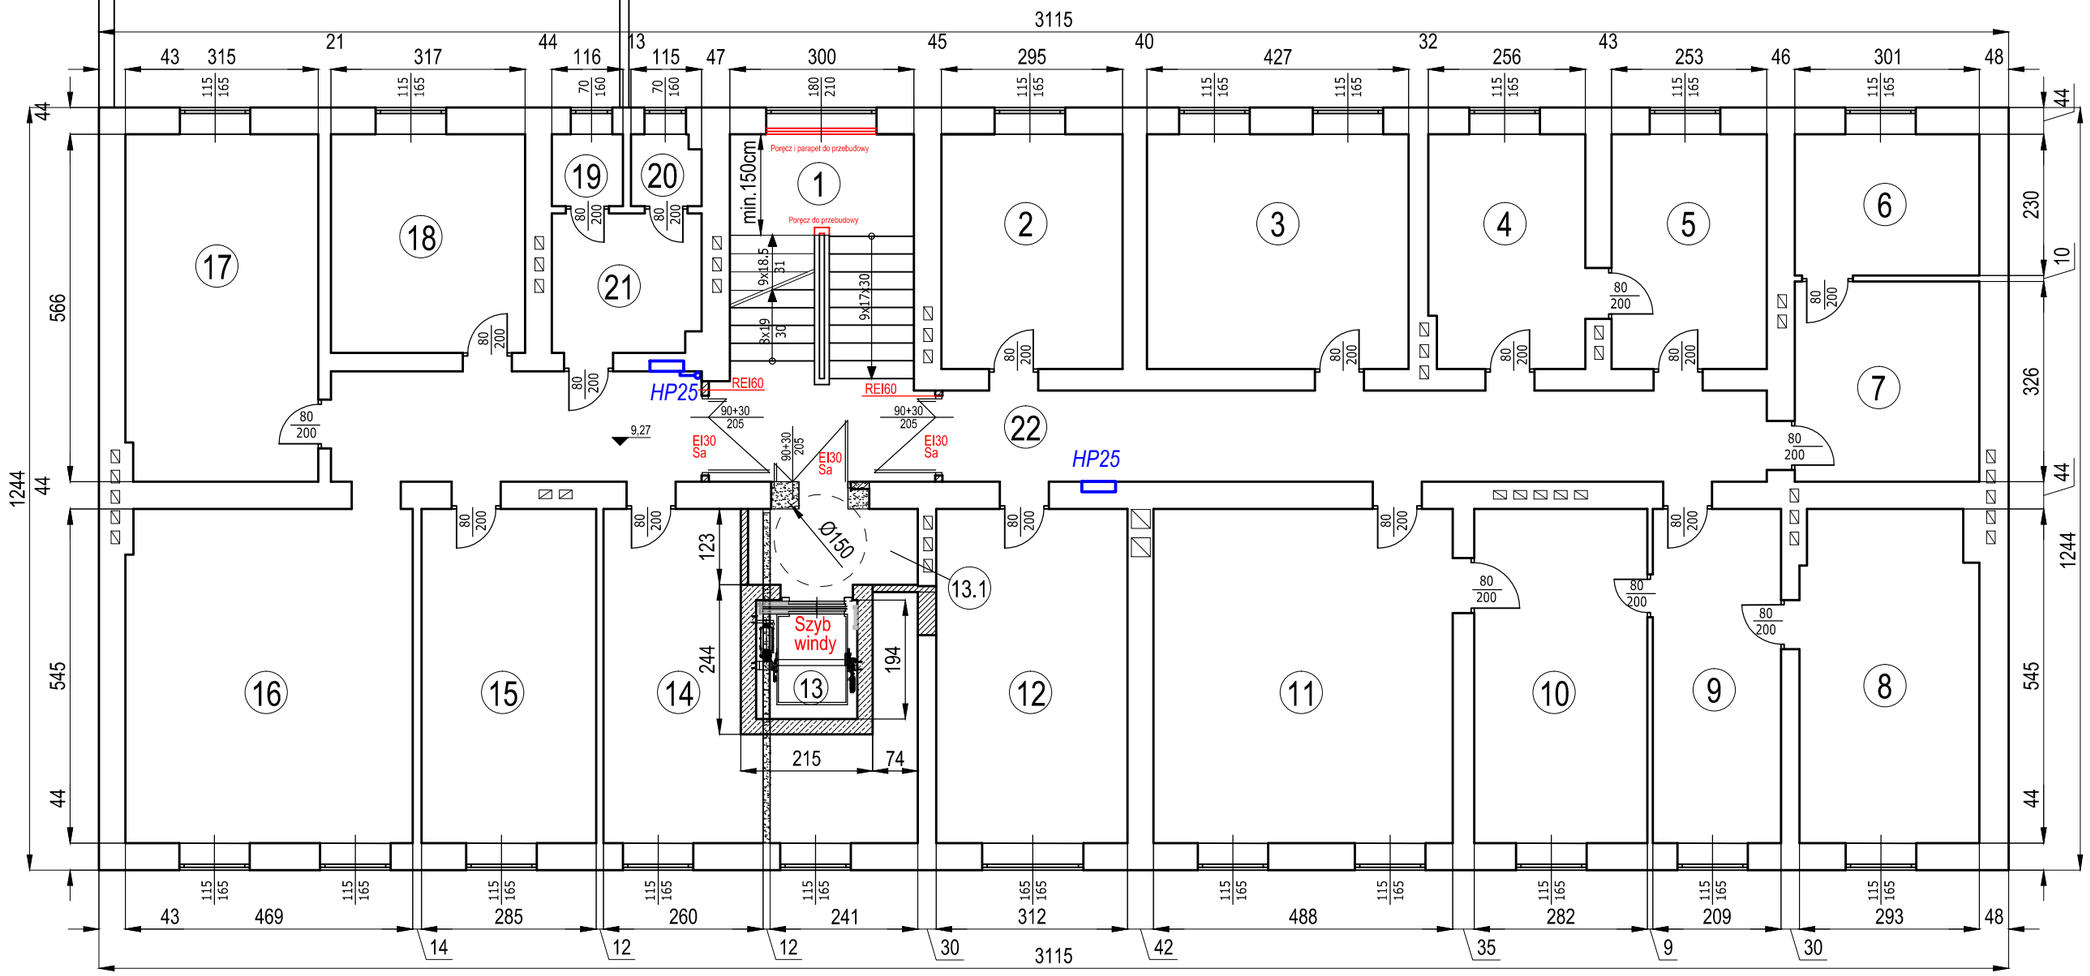

8%

Zamurowania

Wyburzenia

Ściana betonowa

AR-DOM BIURO PROJEKTOWO USŁUGOWE

AR–DOM BIURO PROJEKTOWO USŁUGOWE ARKADIUSZ ŻURAKOWSKI
48–200 PRUDNIK UL. MIEROSŁAWSKIEGO 19 TEL/FAX 077 4369116

STADIUM PROJEKTU: PROJEKT TECHNICZNY

INWESTOR: PGL LP Nadleśnictwo Opole
Groszowicka 40 45-517 Opole

NAZWA DOKUMENTACJI:
Przebudowa budynku biurowo mieszkalnego
ul. Ozimska 40 45-058 Opole
Działka Nr. 86

	NR UPRAWNIEŃ:	SPECJALNOŚĆ:	DATA I PODPIS:
AUTOR: arch. Witold Standera	14/07/DOIA	Architekt.	07/2022
PROJEKTANT: arch. Krzysztof Denisiewicz	39/98/Op	Architekt.	07/2022
OPRACOWAŁ: mgr inż Arkadiusz Żurakowski	36/01/Op	Konstr. Budowl.	07/2022

FORMAT:
NR RYSUNKU: 5
NAZWA RYSUNKU: Rzut piętra 3
NR UMOWY:
SKALA: 1:100
BRANŻA: BUDOWLANA