



przebudowa istniejącej rozdzielni RG

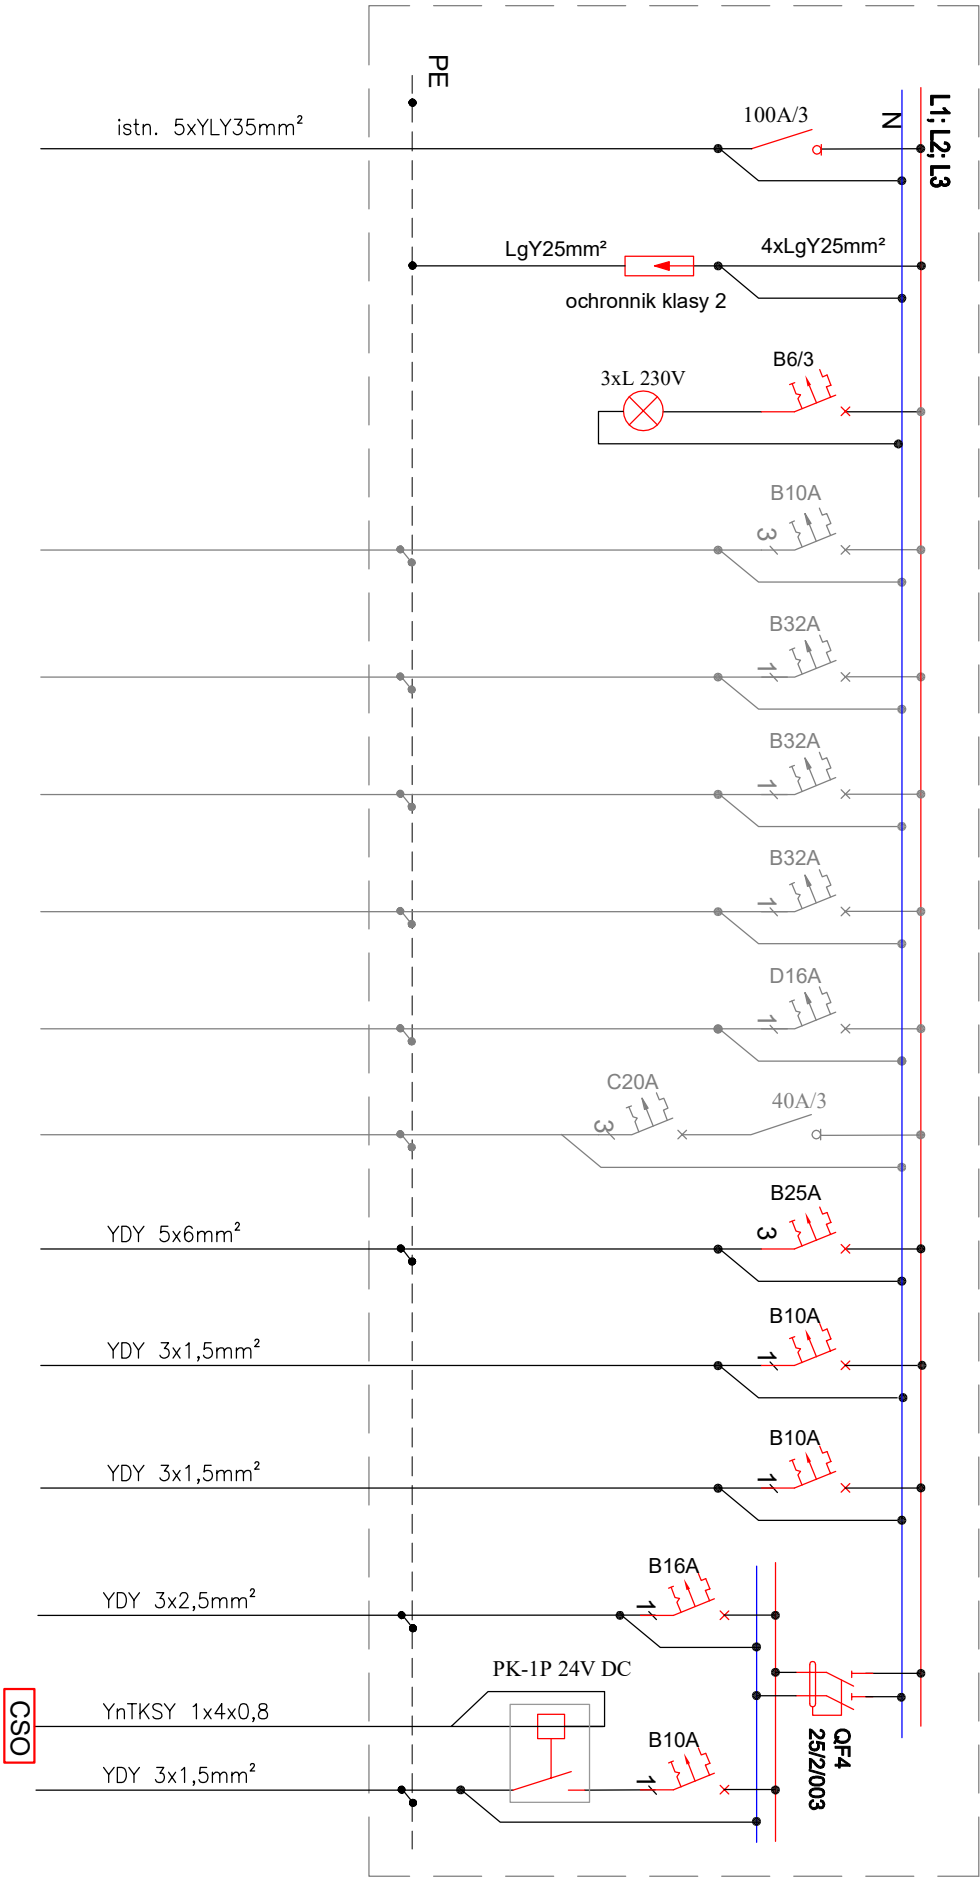

przebudowa rozdzielni RG															

- UMIAGI.
1. UKŁAD SIECIOWY: TN-S
 2. OCHRONA OD PORAŻEN SZYBKIE WYŁĄCZANIE
 3. RYSUNEK NALEŻY ROZPATRYWAĆ ŁĄCZNIE Z INNYMI DOKUMENTAMI M.IN.: RYSUNKAMI, OPISEM TECHNICZNYM.
 4. ISTNIEJĄCE ZABEZPIECZENIA OBWODÓW PRZEŁOŻYC DO NOWEJ ROZDZIELNICY

**AR-DOM**

BIURO PROJEKTOWO USŁUGOWE

STADIUM PROJEKTU: PROJEKT TECHNICZNY

INWESTOR: PGL LP Nadeśniczno Opole
Groszowicka 40 45-517 Opole

PROJEKTANT: inż. Norbert Mołęda

NR UPR. PROJEKTANT: 0P/L/0226/PWOE/06

SPECJALNOŚĆ: Elektrycz.

DATA I PODPIS: 07/2022

AR-DOM BIURO PROJEKTOWO USŁUGOWE ARKADIUSZ ŻURAKOWSKI
48-200 PROLIN K UL. MIEROSZANSKIEGO 19 TEL/FAX 077 4369116

NAZWA DOKUMENTU: Przebudowa budynku biurowo mieszkalnego
ul. Ozimska 40 45-058 Opole
Działka nr 86

FORMA: NR PROJEKTU: **E-9**

NAZWA PROJEKTU: Schemat ideowy - rozdzielnic RG

NR UMOWY: BRANŻ: ELEKTRYCZNA