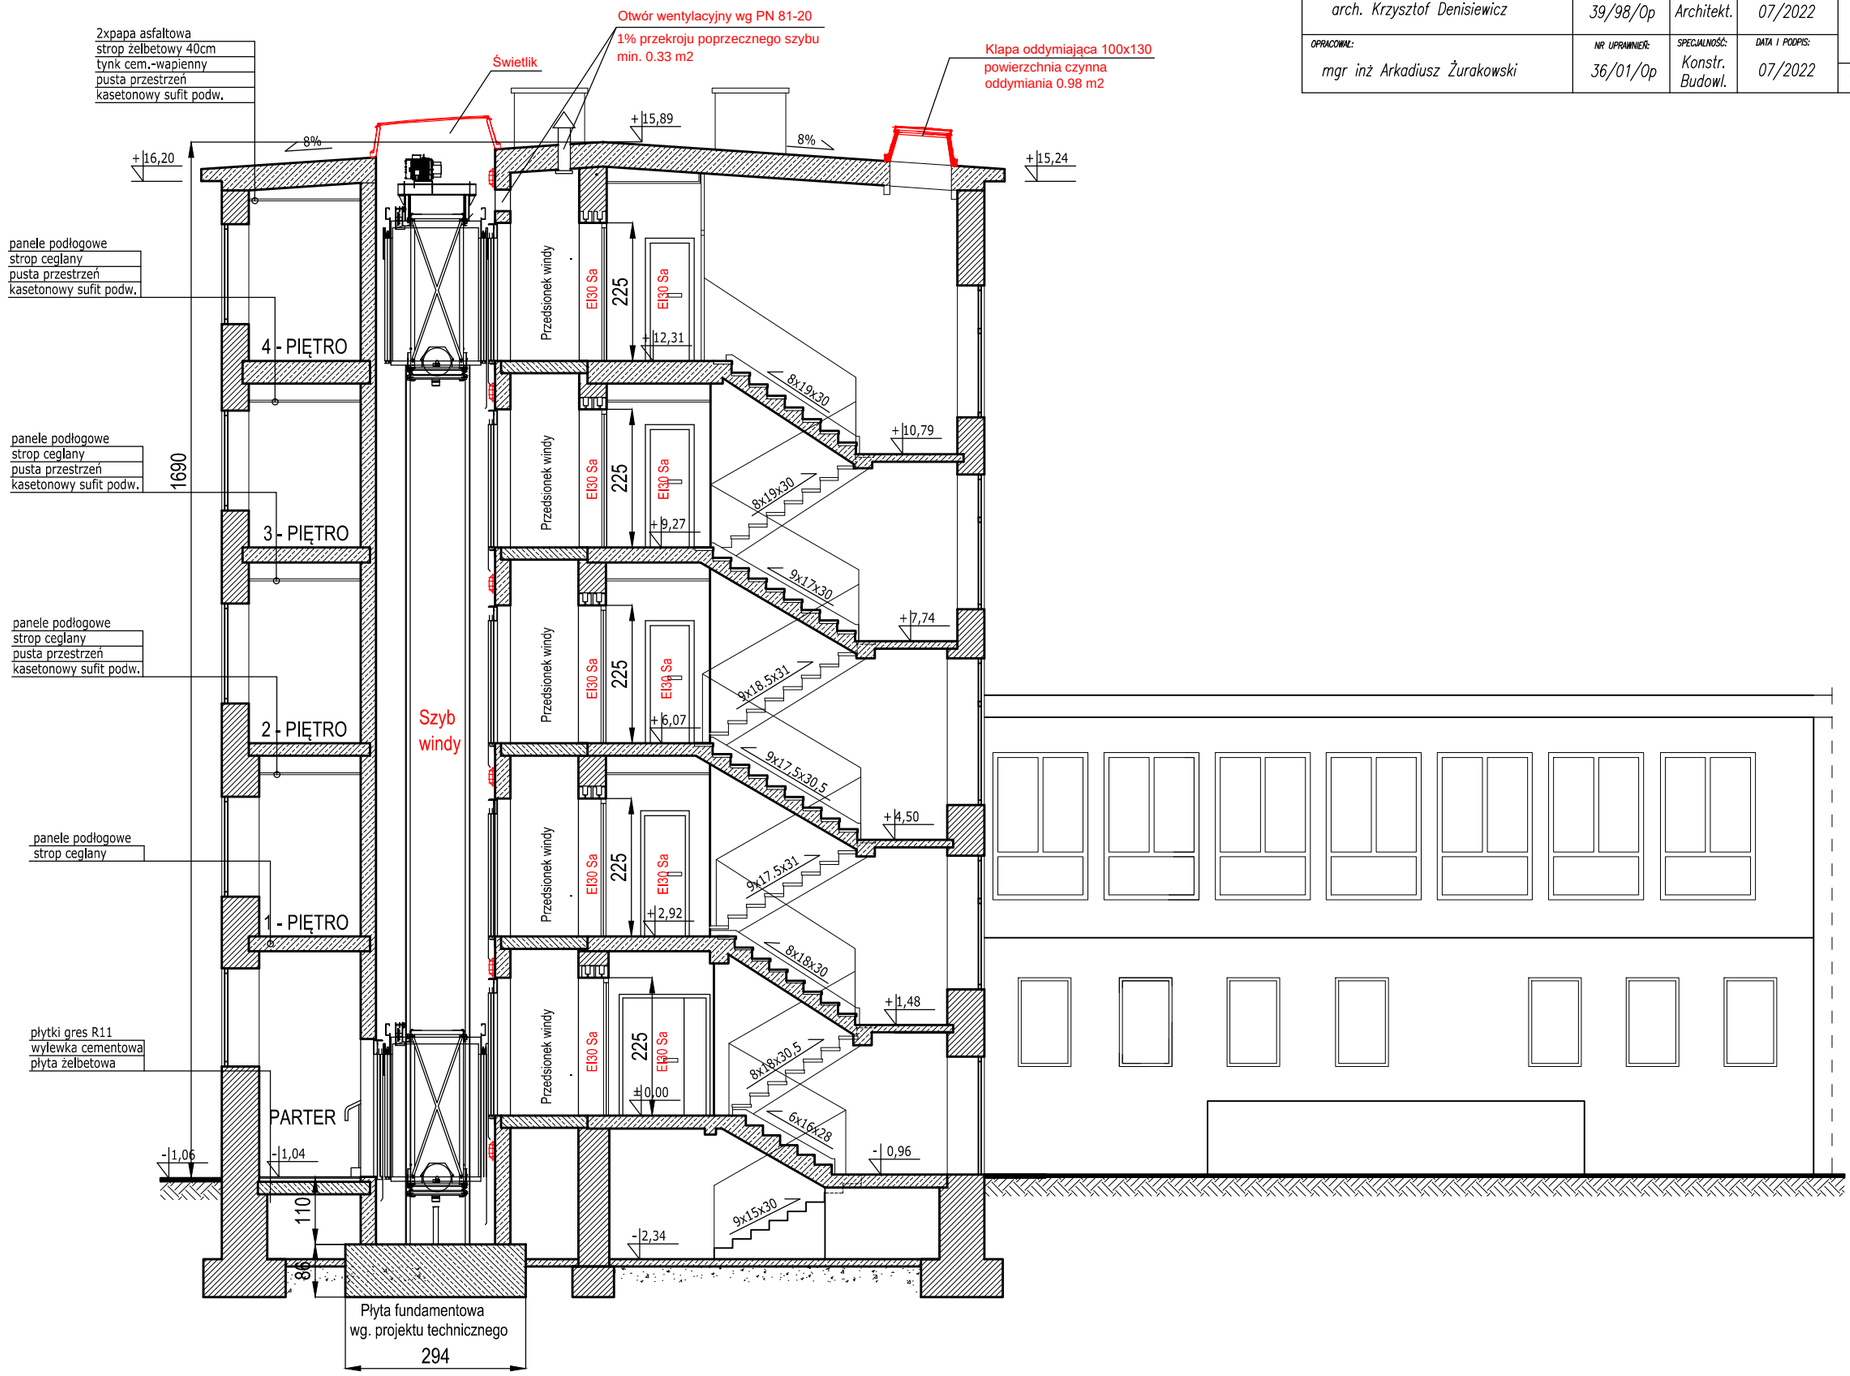

AR-DOM BIURO PROJEKTOWO USŁUGOWE			AR-DOM BIURO PROJEKTOWO USŁUGOWE ARKADIUSZ ŻURAKOWSKI 48-200 PRUDNIK UL. MIEROSŁAWSKIEGO 19 TEL/FAX 077 4369116
STADIUM PROJEKTU: PROJEKT ARCHITEKTONICZNO-BUDOWLANY			NAZWA DOKUMENTACJI: Przebudowa budynku biurowo mieszkalnego ul. Ozimska 40 45-058 Opole Działka Nr. 86
INWESTOR: PGL LP Nadleśnictwo Opole Groszowicka 40 45-517 Opole			
AUTOR: arch. Witold Standera	NR UPRAWNIEŃ: 14/07/DOIA	SPECJALNOŚĆ: Architekt.	DATA I PODPIS: 07/2022
PROJEKTANT: arch. Krzysztof Denisiewicz	NR UPRAWNIEŃ: 39/98/Op	SPECJALNOŚĆ: Architekt.	DATA I PODPIS: 07/2022
OPRACOWAŁ: mgr inż Arkadiusz Żurakowski	NR UPRAWNIEŃ: 36/01/Op	SPECJALNOŚĆ: Konstr. Budowl.	DATA I PODPIS: 07/2022
FORMAT:	NR RYSUNKU: 7	NAZWA RYSUNKU: Przekrój pionowy	
SKALA: 1:100		NR UMOWY:	
		BRANŻA: BUDOWLANA	