



RZUT WIĘŻBY

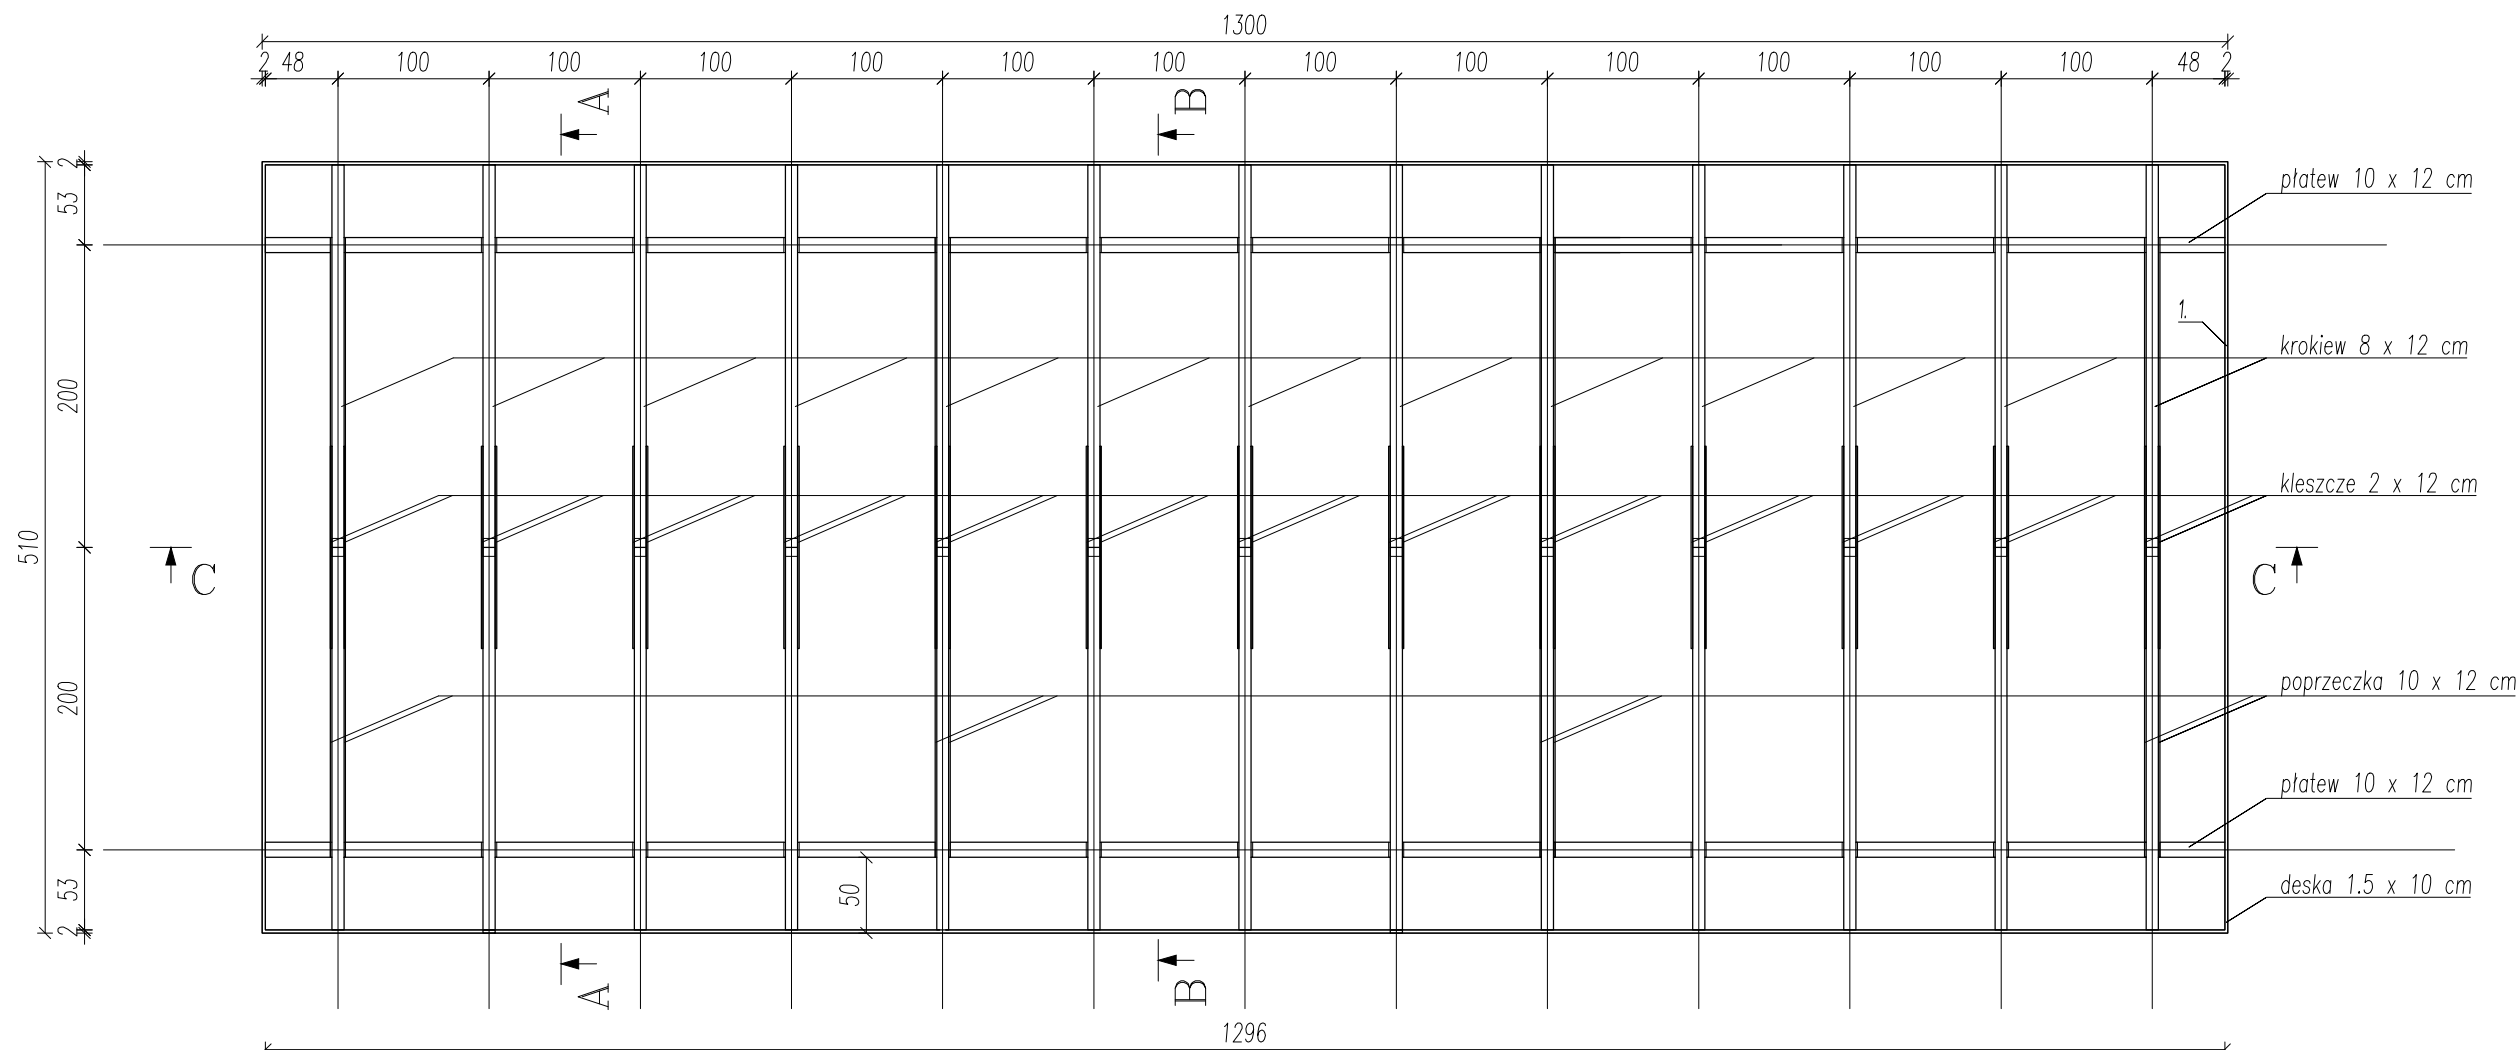

PRZEKRÓJ C-C

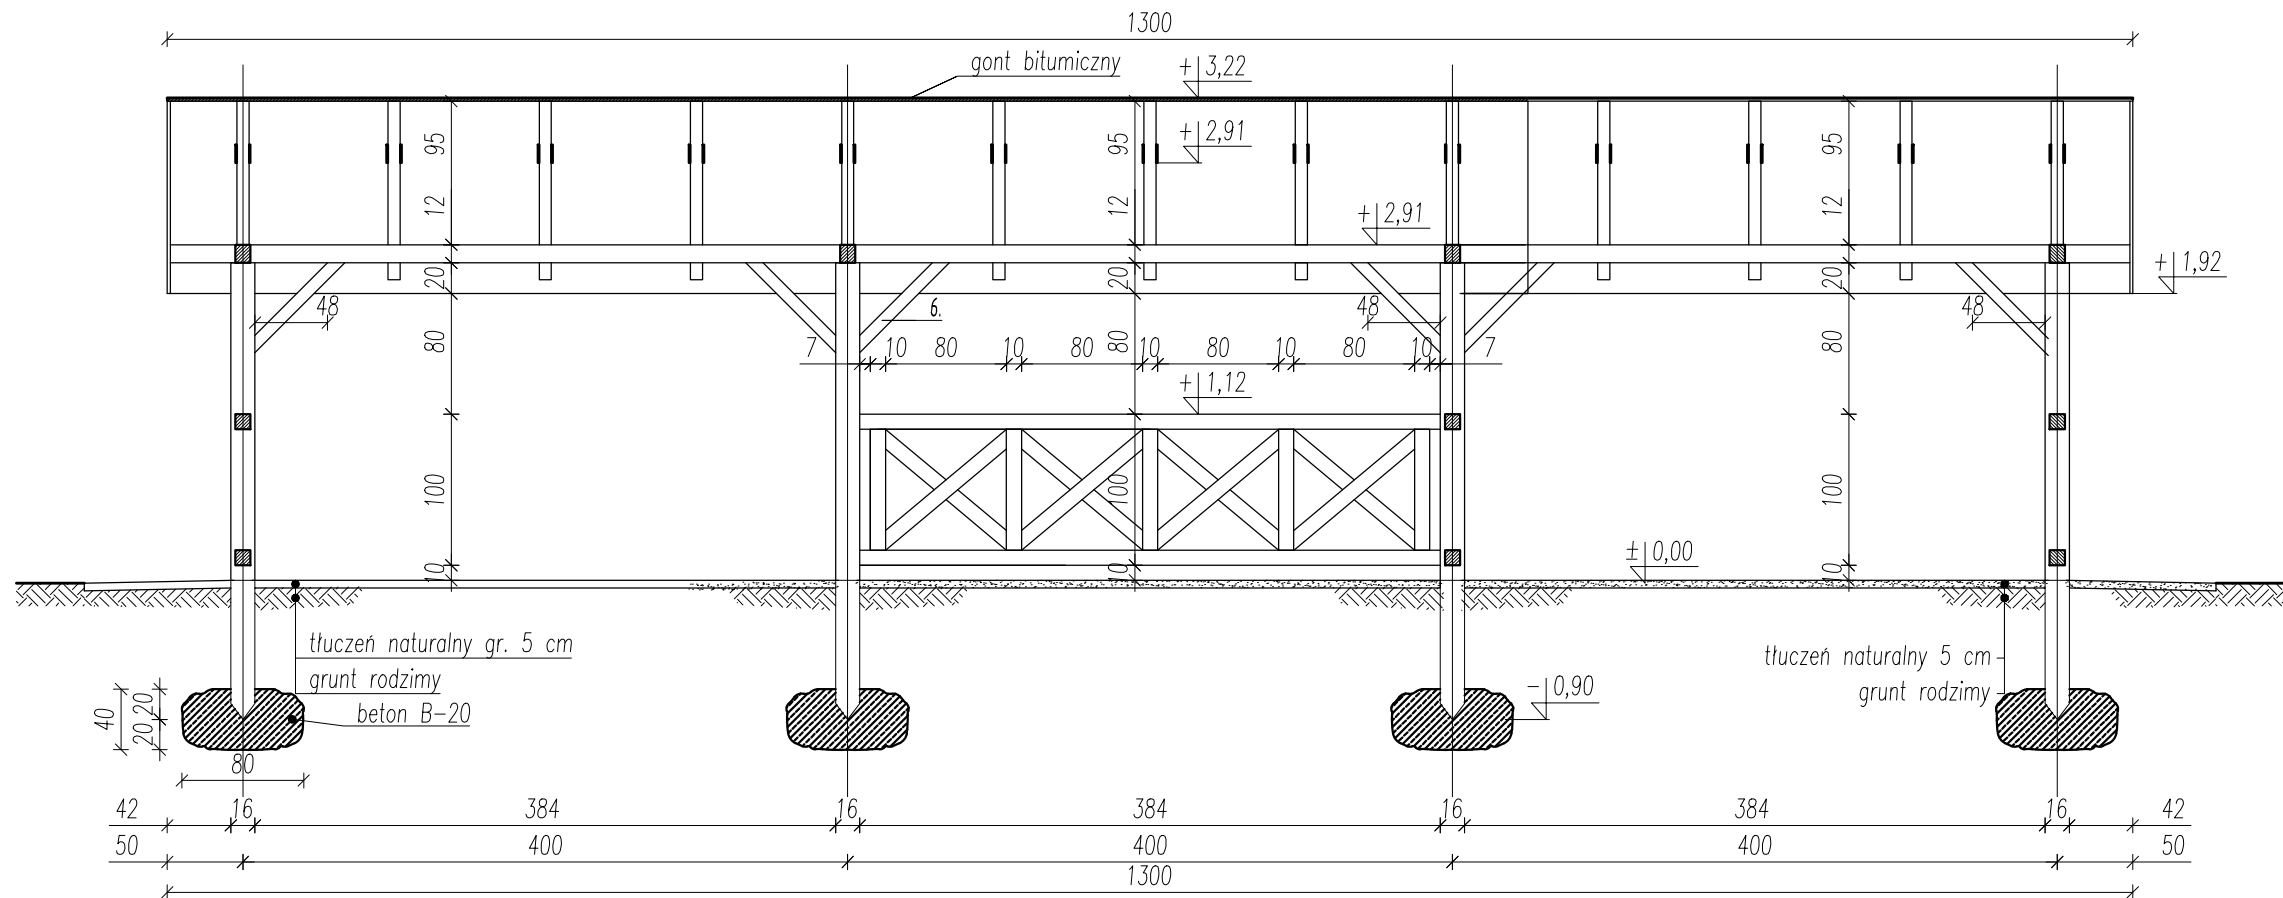

Projekt ścieżki edukacyjnej wokół Jeziora Ilno w Nadleśnictwie Torzym Torzym, nr dz. 952/1			
WIATA EDUKACYJNA PRZEKRÓJ, RZUT WIĘŻBY			
	IMIĘ i NAZWISKO	UPRAWNIENIA	PODPIS
PROJEKTANT	mgr inż. Arnold Drynkorn	3/90/ZG spec. konstr.	
OPRACOWAŁ			
SPRAWDZIŁ	mgr inż. Jacek Pankiewicz	151/76/Zg spec. arch.	
Data: 05.2018r.	Skala: 1:50	Nr rys. B2	