


UWAGA:
Na odcinku B-C (wg. PZT) pale min. 400 cm

ZESTAWIENIE DREWNA		
1.	Pale ø20 l=300cm	107 szt.
2.	Pale ø20 l=400cm	58 szt.
3.	Belka 14x18 cm	453 m.b.
4.	Deskowanie	333 m2.
5.	Odboje 4x5 cm	435 m.b.

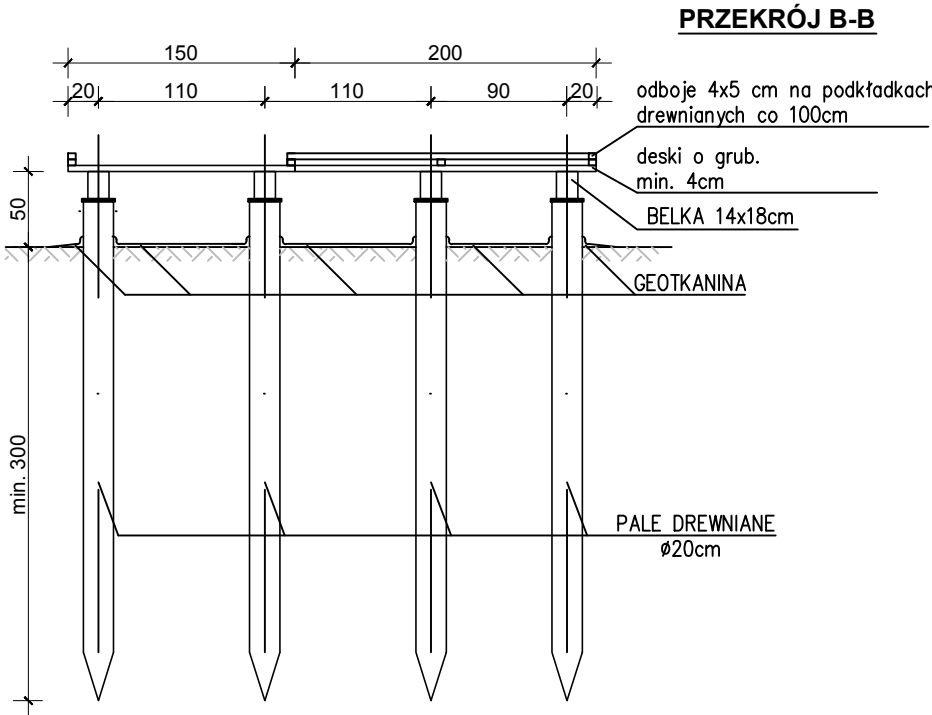

Projekt ścieżki edukacyjnej wokół Jeziora Ilno w Nadleśnictwie Torzym Torzym, nr dz. 952/1			
PODEST SPACEROWY - ELEMENTY SKŁADOWE PRZĘKROJE, RZUTY			
	IMIĘ i NAZWISKO	UPRAWNIENIA	PODPIS
PROJEKTANT	mgr inż. Arnold Drynkorn	3/90/ZG spec. konstr.	
OPRACOWAŁ			
SPRAWDZIŁ	mgr inż. Jacek Pankiewicz	151/76/Zg spec. konstr.	
Data: 05.2018r.	Skala: 1:50	Nr rys.	2