




Temat: Wykonanie systemu monitoringu wraz z infrastrukturą światłowodową i elektryczną na dp Kuchnia Białostocka - Bruzgi		
Inwestor: Wojewoda Podlaski ul. Mickiewicza 3, 15-213 Białystok		
Adres: Drogowe Przejście Graniczne Kuchnia Białostocka-Bruzgi	Skala: nd	Rys. nr 3.1
Nazwa rysunku: Instalacje monitoringu w bud. nr 1 - piwnica		
Projektant w branży elektrycznej i telekomunikacyjnej: mgr inż. Andrzej Grabowski	Nr uprawnień: LUB/0034/PWOE/14 LUB/0061/ZHOT/06	Podpis:
Projektant Asystent projektanta: mgr inż. Paweł Łukawski		Podpis:

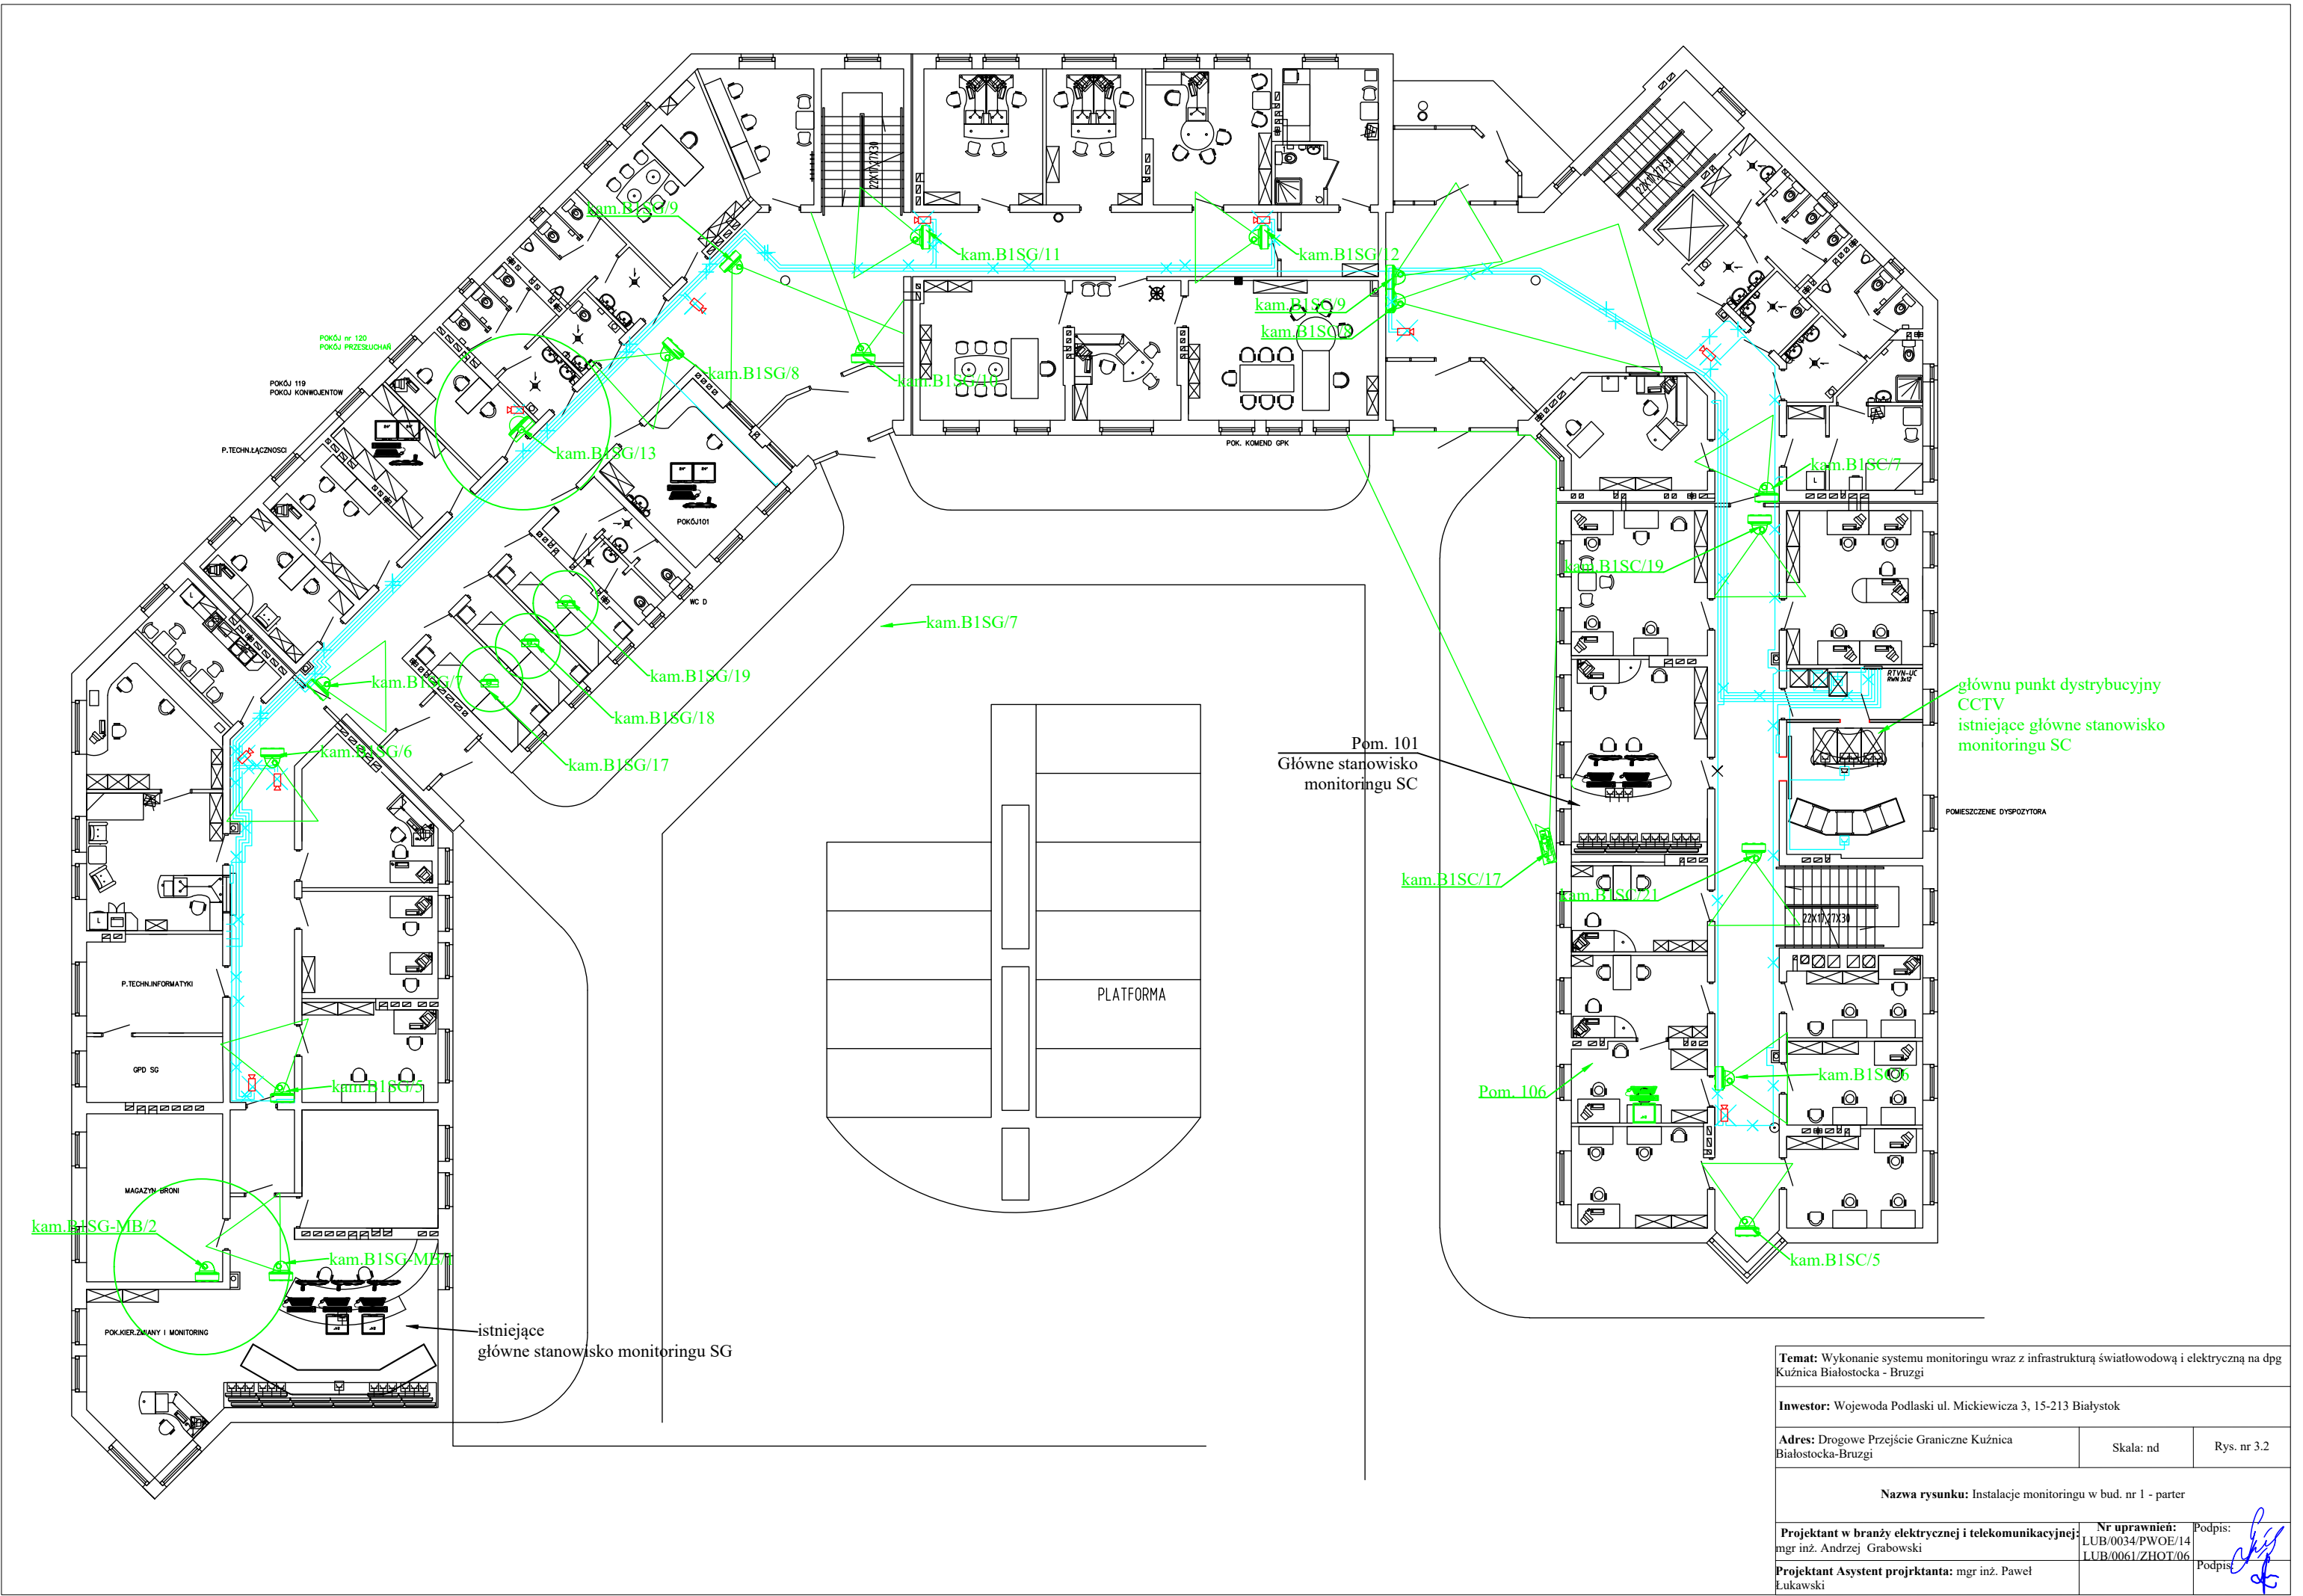


Temat: Wykonanie systemu monitoringu wraz z infrastrukturą światłowodową i elektryczną na dpg Kuźnica Białostocka - Bruzgi		
Inwestor: Wojewoda Podlaski ul. Mickiewicza 3, 15-213 Białystok		
Adres: Drogowe Przejście Graniczne Kuźnica Białostocka-Bruzgi	Skala: nd	Rys. nr 3.2
Nazwa rysunku: Instalacje monitoringu w bud. nr 1 - parter		
Projektant w branży elektrycznej i telekomunikacyjnej: mgr inż. Andrzej Grabowski	Nr uprawnień: LUB/0034/PWOE/14 LUB/0061/ZHOT/06	Podpis:
Projektant Asystent projektanta: mgr inż. Paweł Łukawski		Podpis:

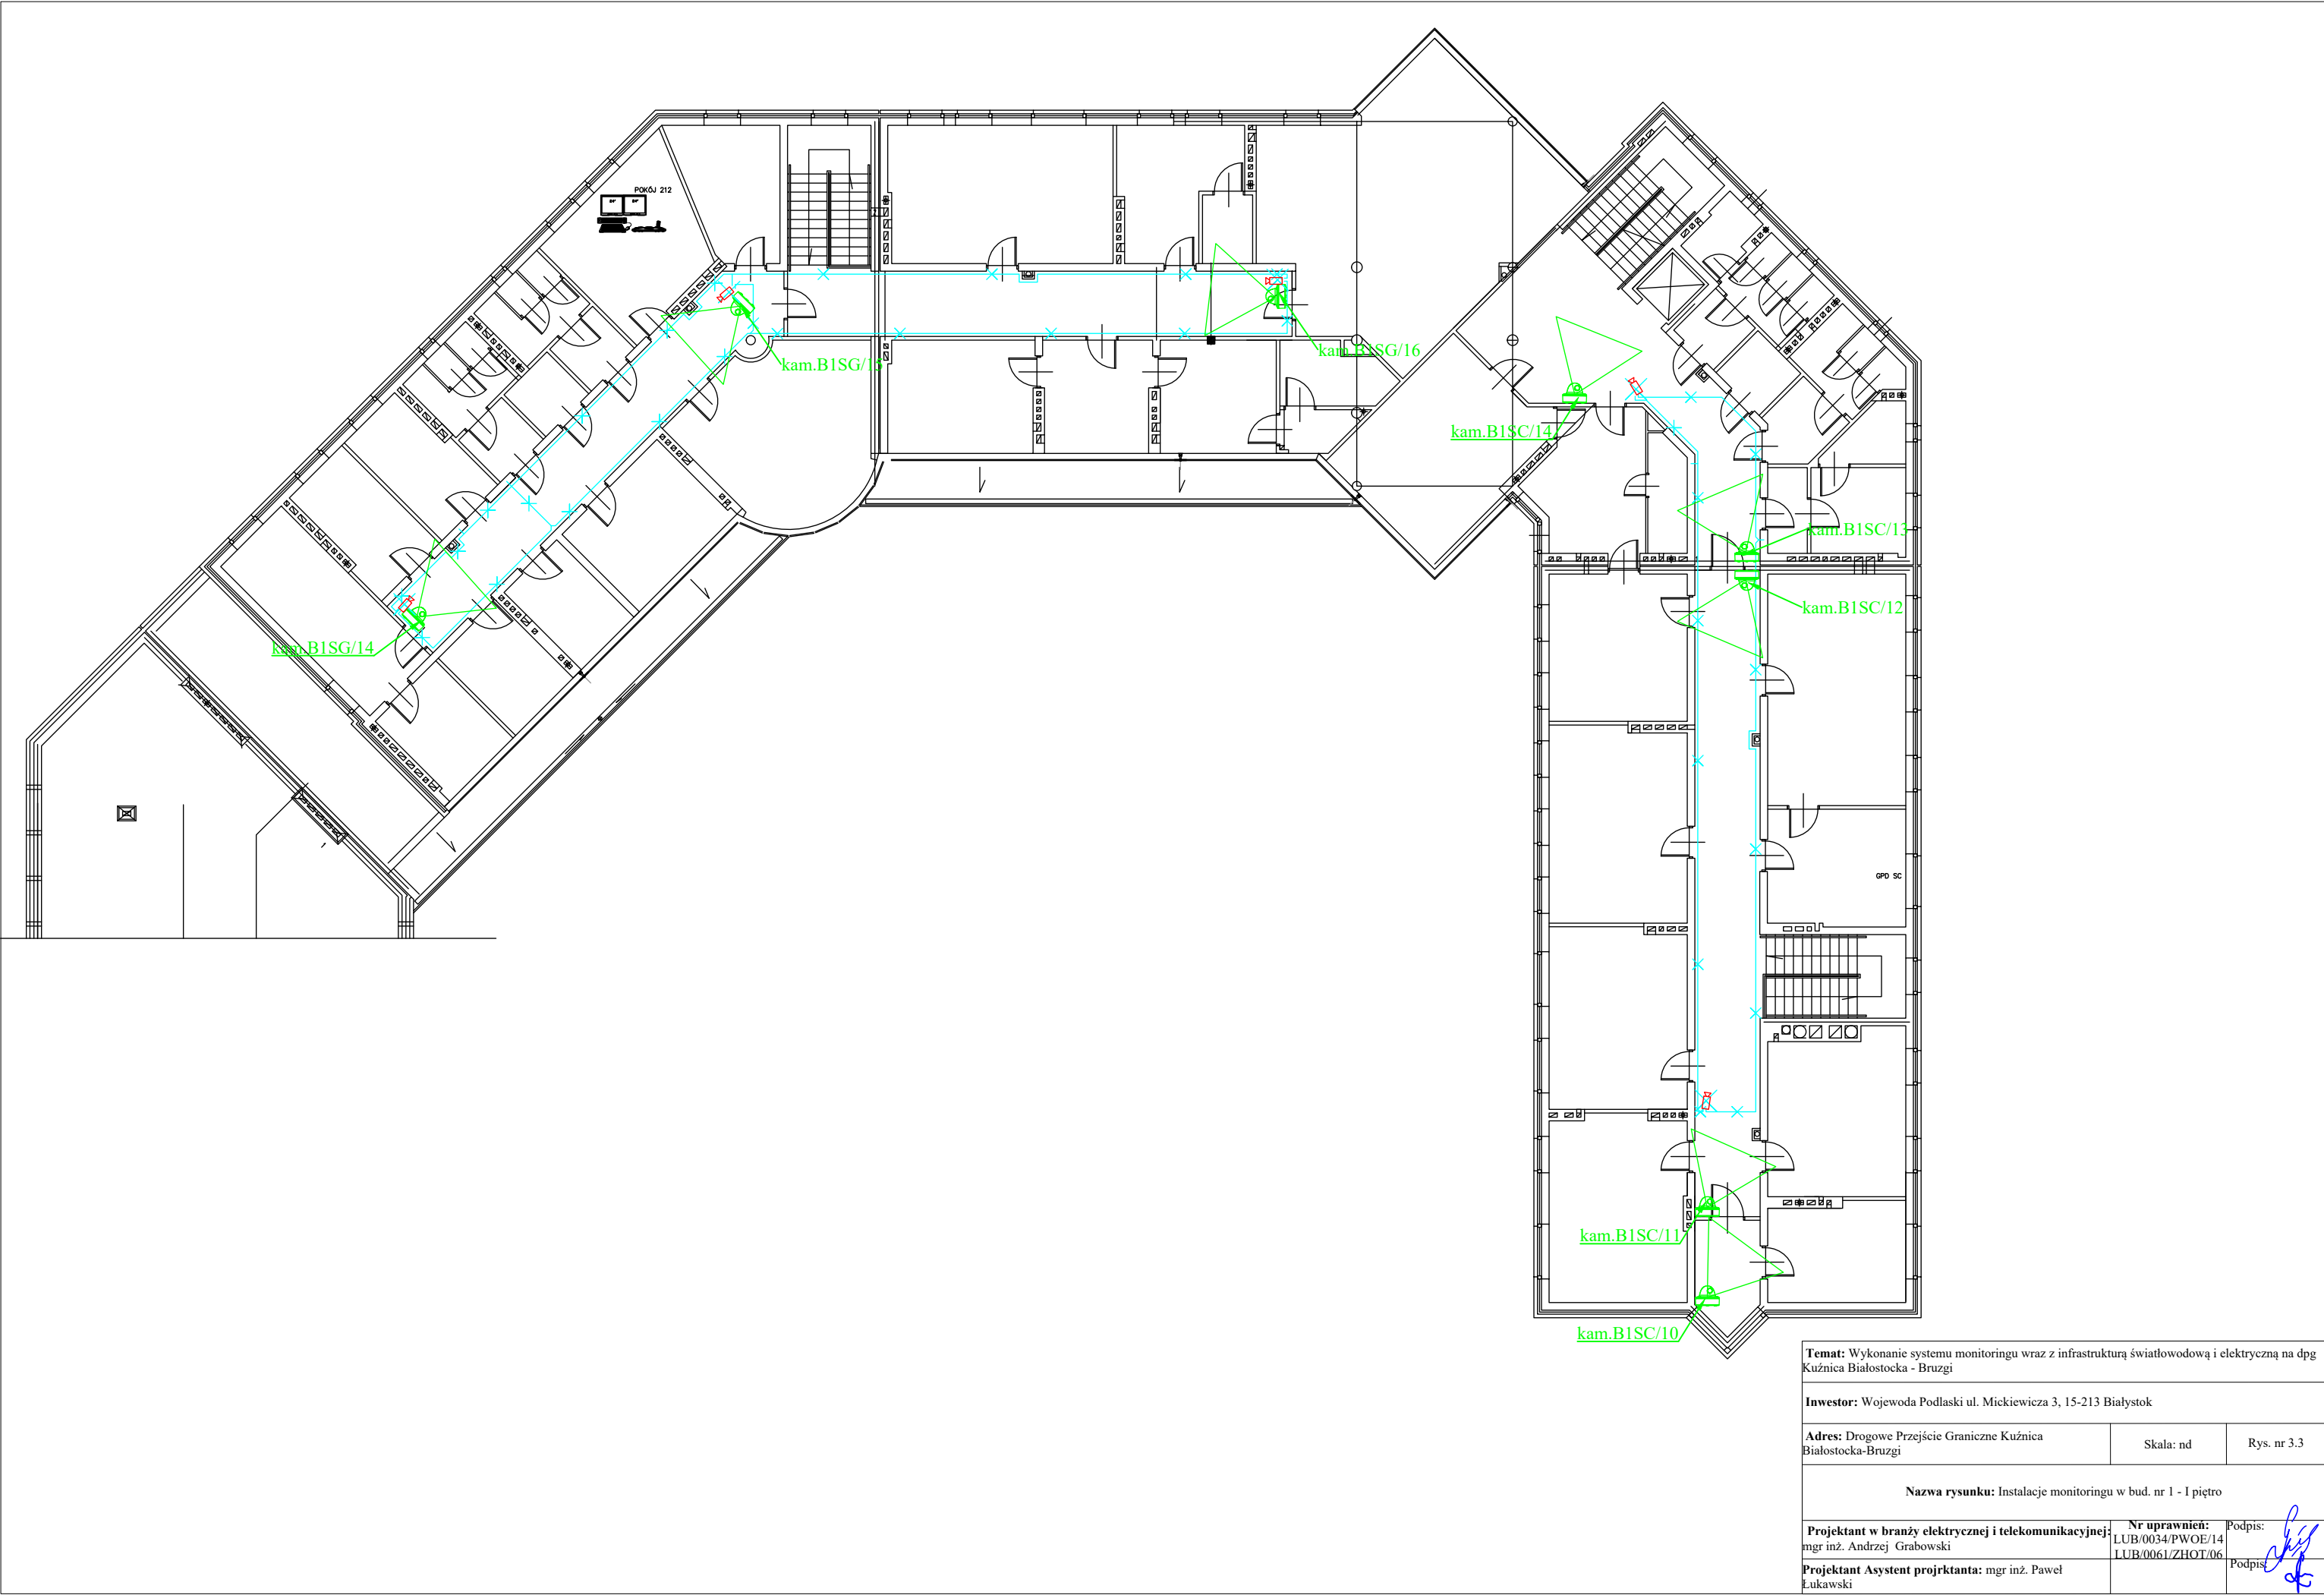

Temat: Wykonanie systemu monitoringu wraz z infrastrukturą światłowodową i elektryczną na dpg Kuźnica Białostocka - Bruzgi		
Inwestor: Wojewoda Podlaski ul. Mickiewicza 3, 15-213 Białystok		
Adres: Drogowe Przejście Graniczne Kuźnica Białostocka-Bruzgi	Skala: nd	Rys. nr 3.3
Nazwa rysunku: Instalacje monitoringu w bud. nr 1 - I piętro		
Projektant w branży elektrycznej i telekomunikacyjnej: mgr inż. Andrzej Grabowski	Nr uprawnień: LUB/0034/PWOE/14 LUB/0061/ZHOT/06	Podpis:
Projektant Asystent projektanta: mgr inż. Paweł Łukawski		Podpis:

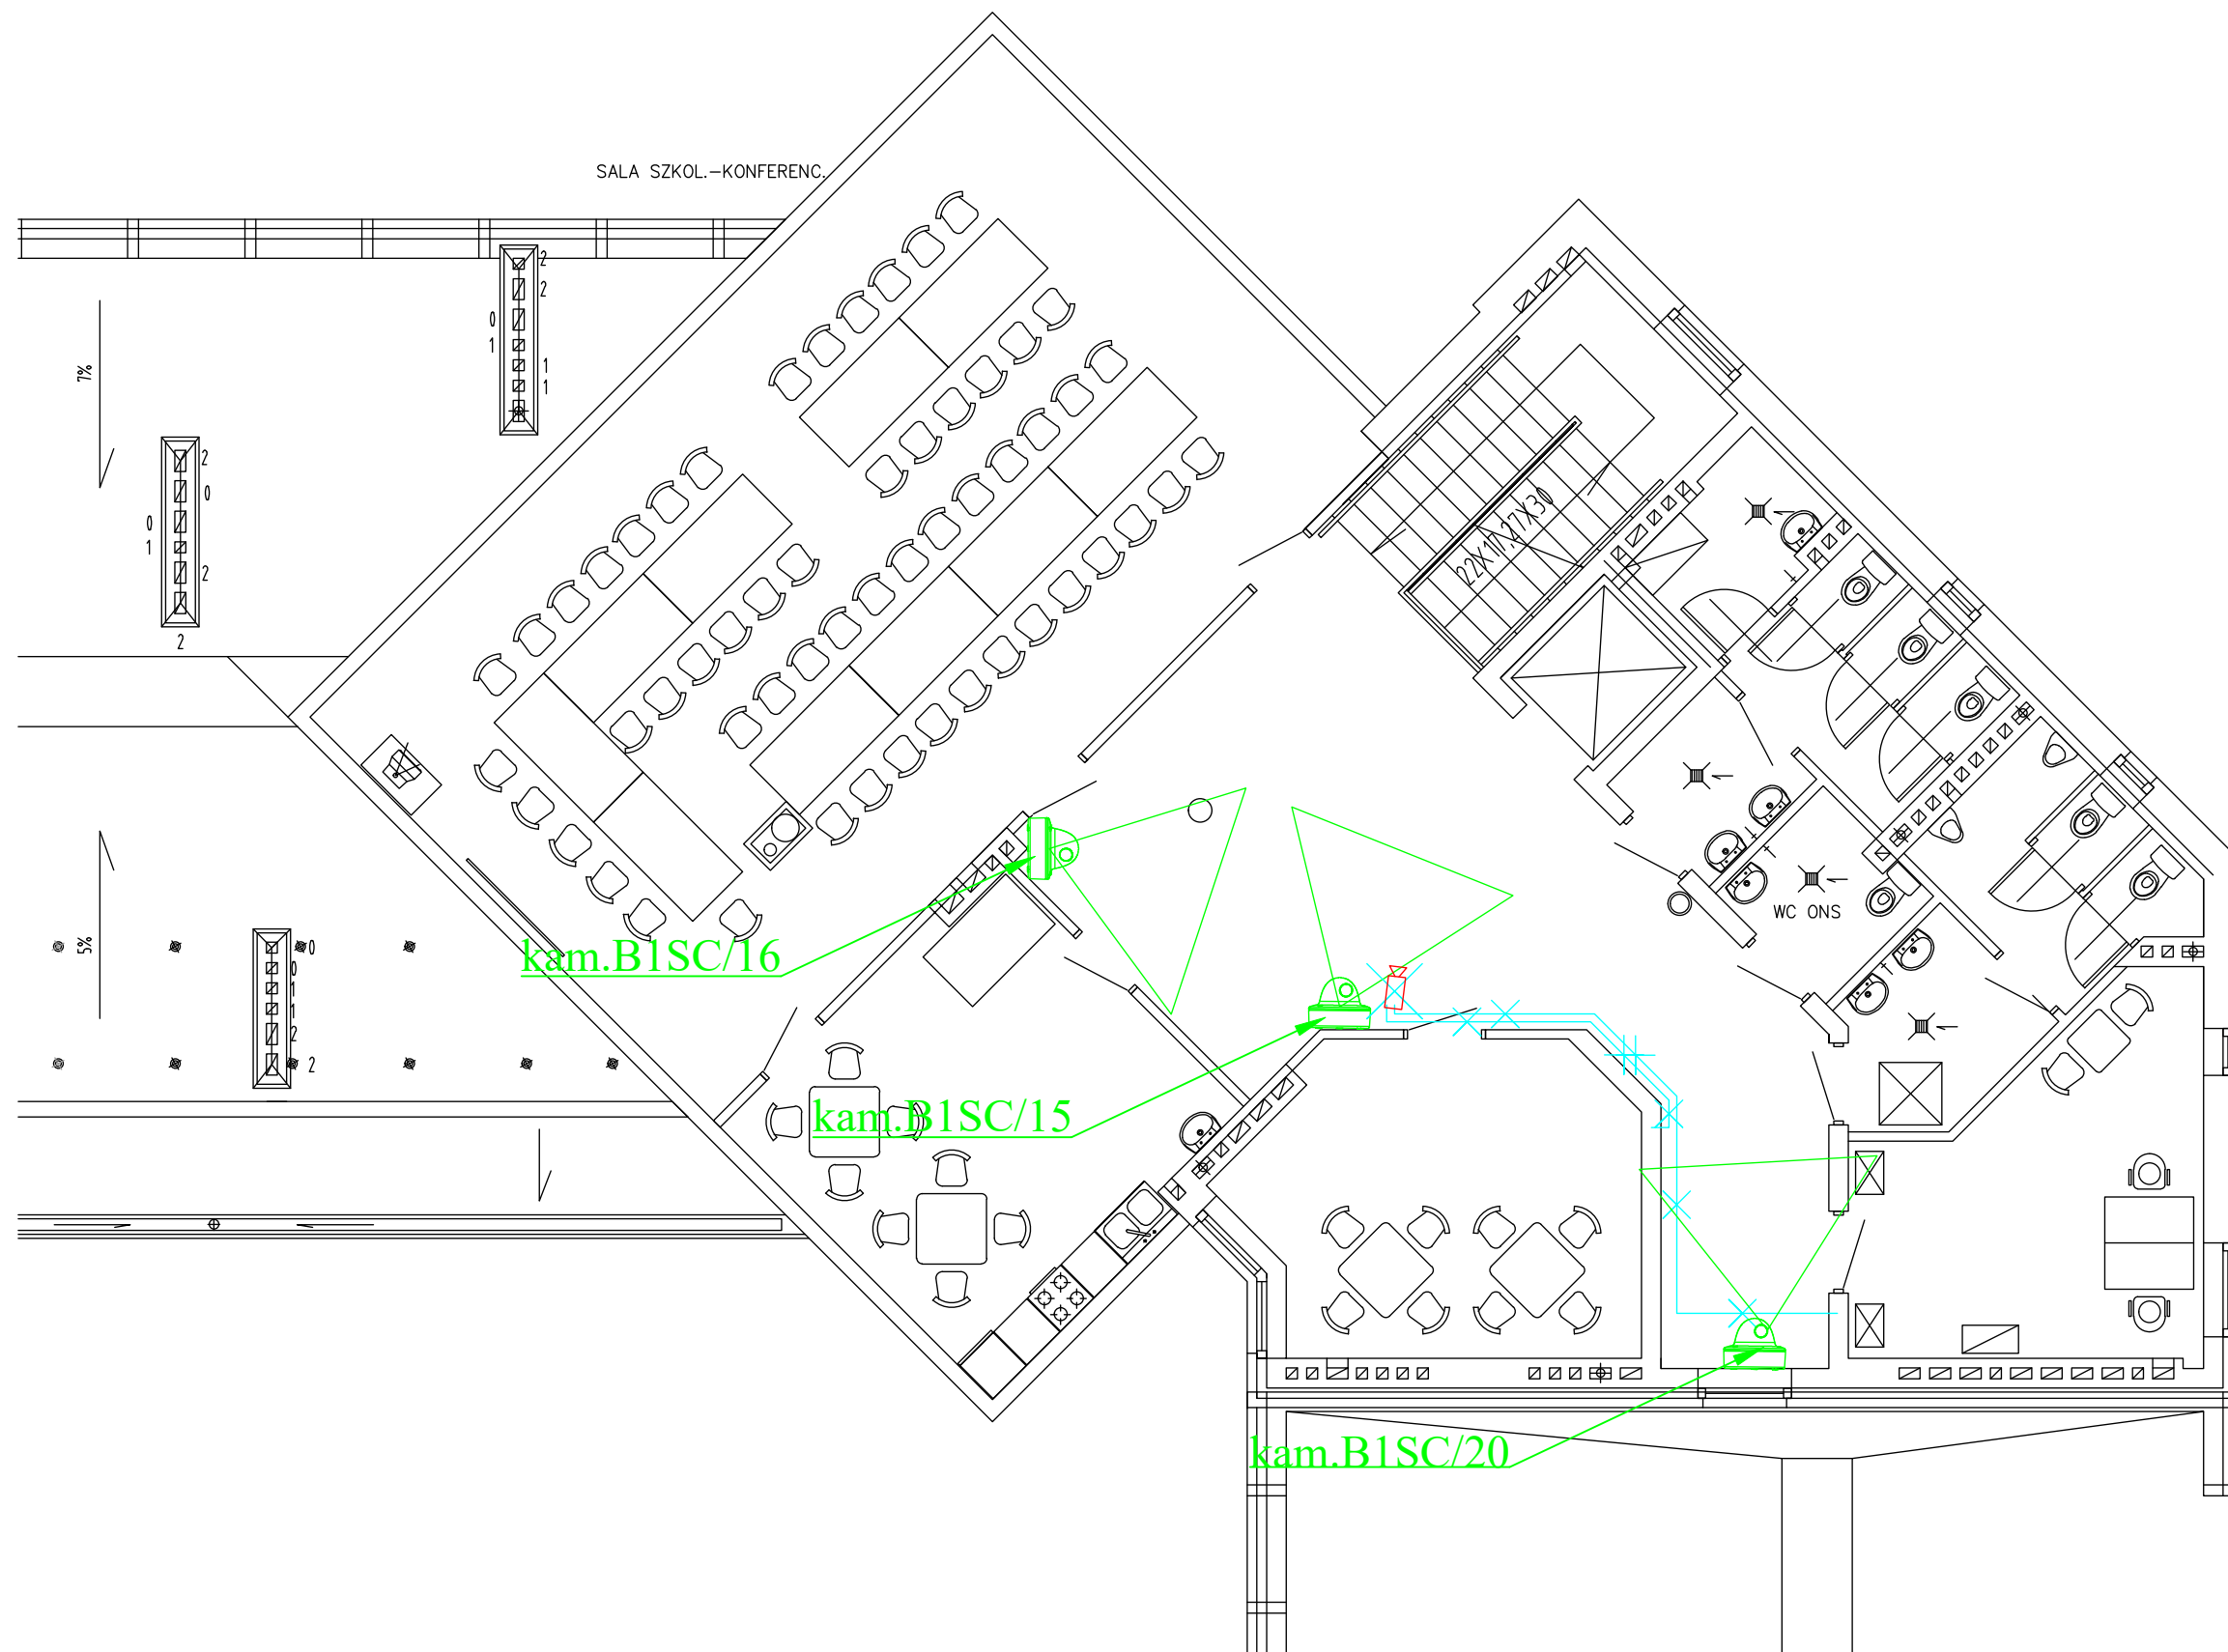

Temat: Wykonanie systemu monitoringu wraz z infrastrukturą światłowodową i elektryczną na dpg Kuźnica Białostocka - Bruzgi		
Inwestor: Wojewoda Podlaski ul. Mickiewicza 3, 15-213 Białystok		
Adres: Drogowe Przejście Graniczne Kuźnica Białostocka-Bruzgi	Skala: nd	Rys. nr 3.4
Nazwa rysunku: Instalacje monitoringu w bud. nr 1 - II piętro		
Projektant w branży elektrycznej i telekomunikacyjnej: mgr inż. Andrzej Grabowski	Nr uprawnień: LUB/0034/PWOE/14 LUB/0061/ZHOT/06	Podpis:
Projektant Asystent projrktanta: mgr inż. Paweł Łukawski		Podpis:

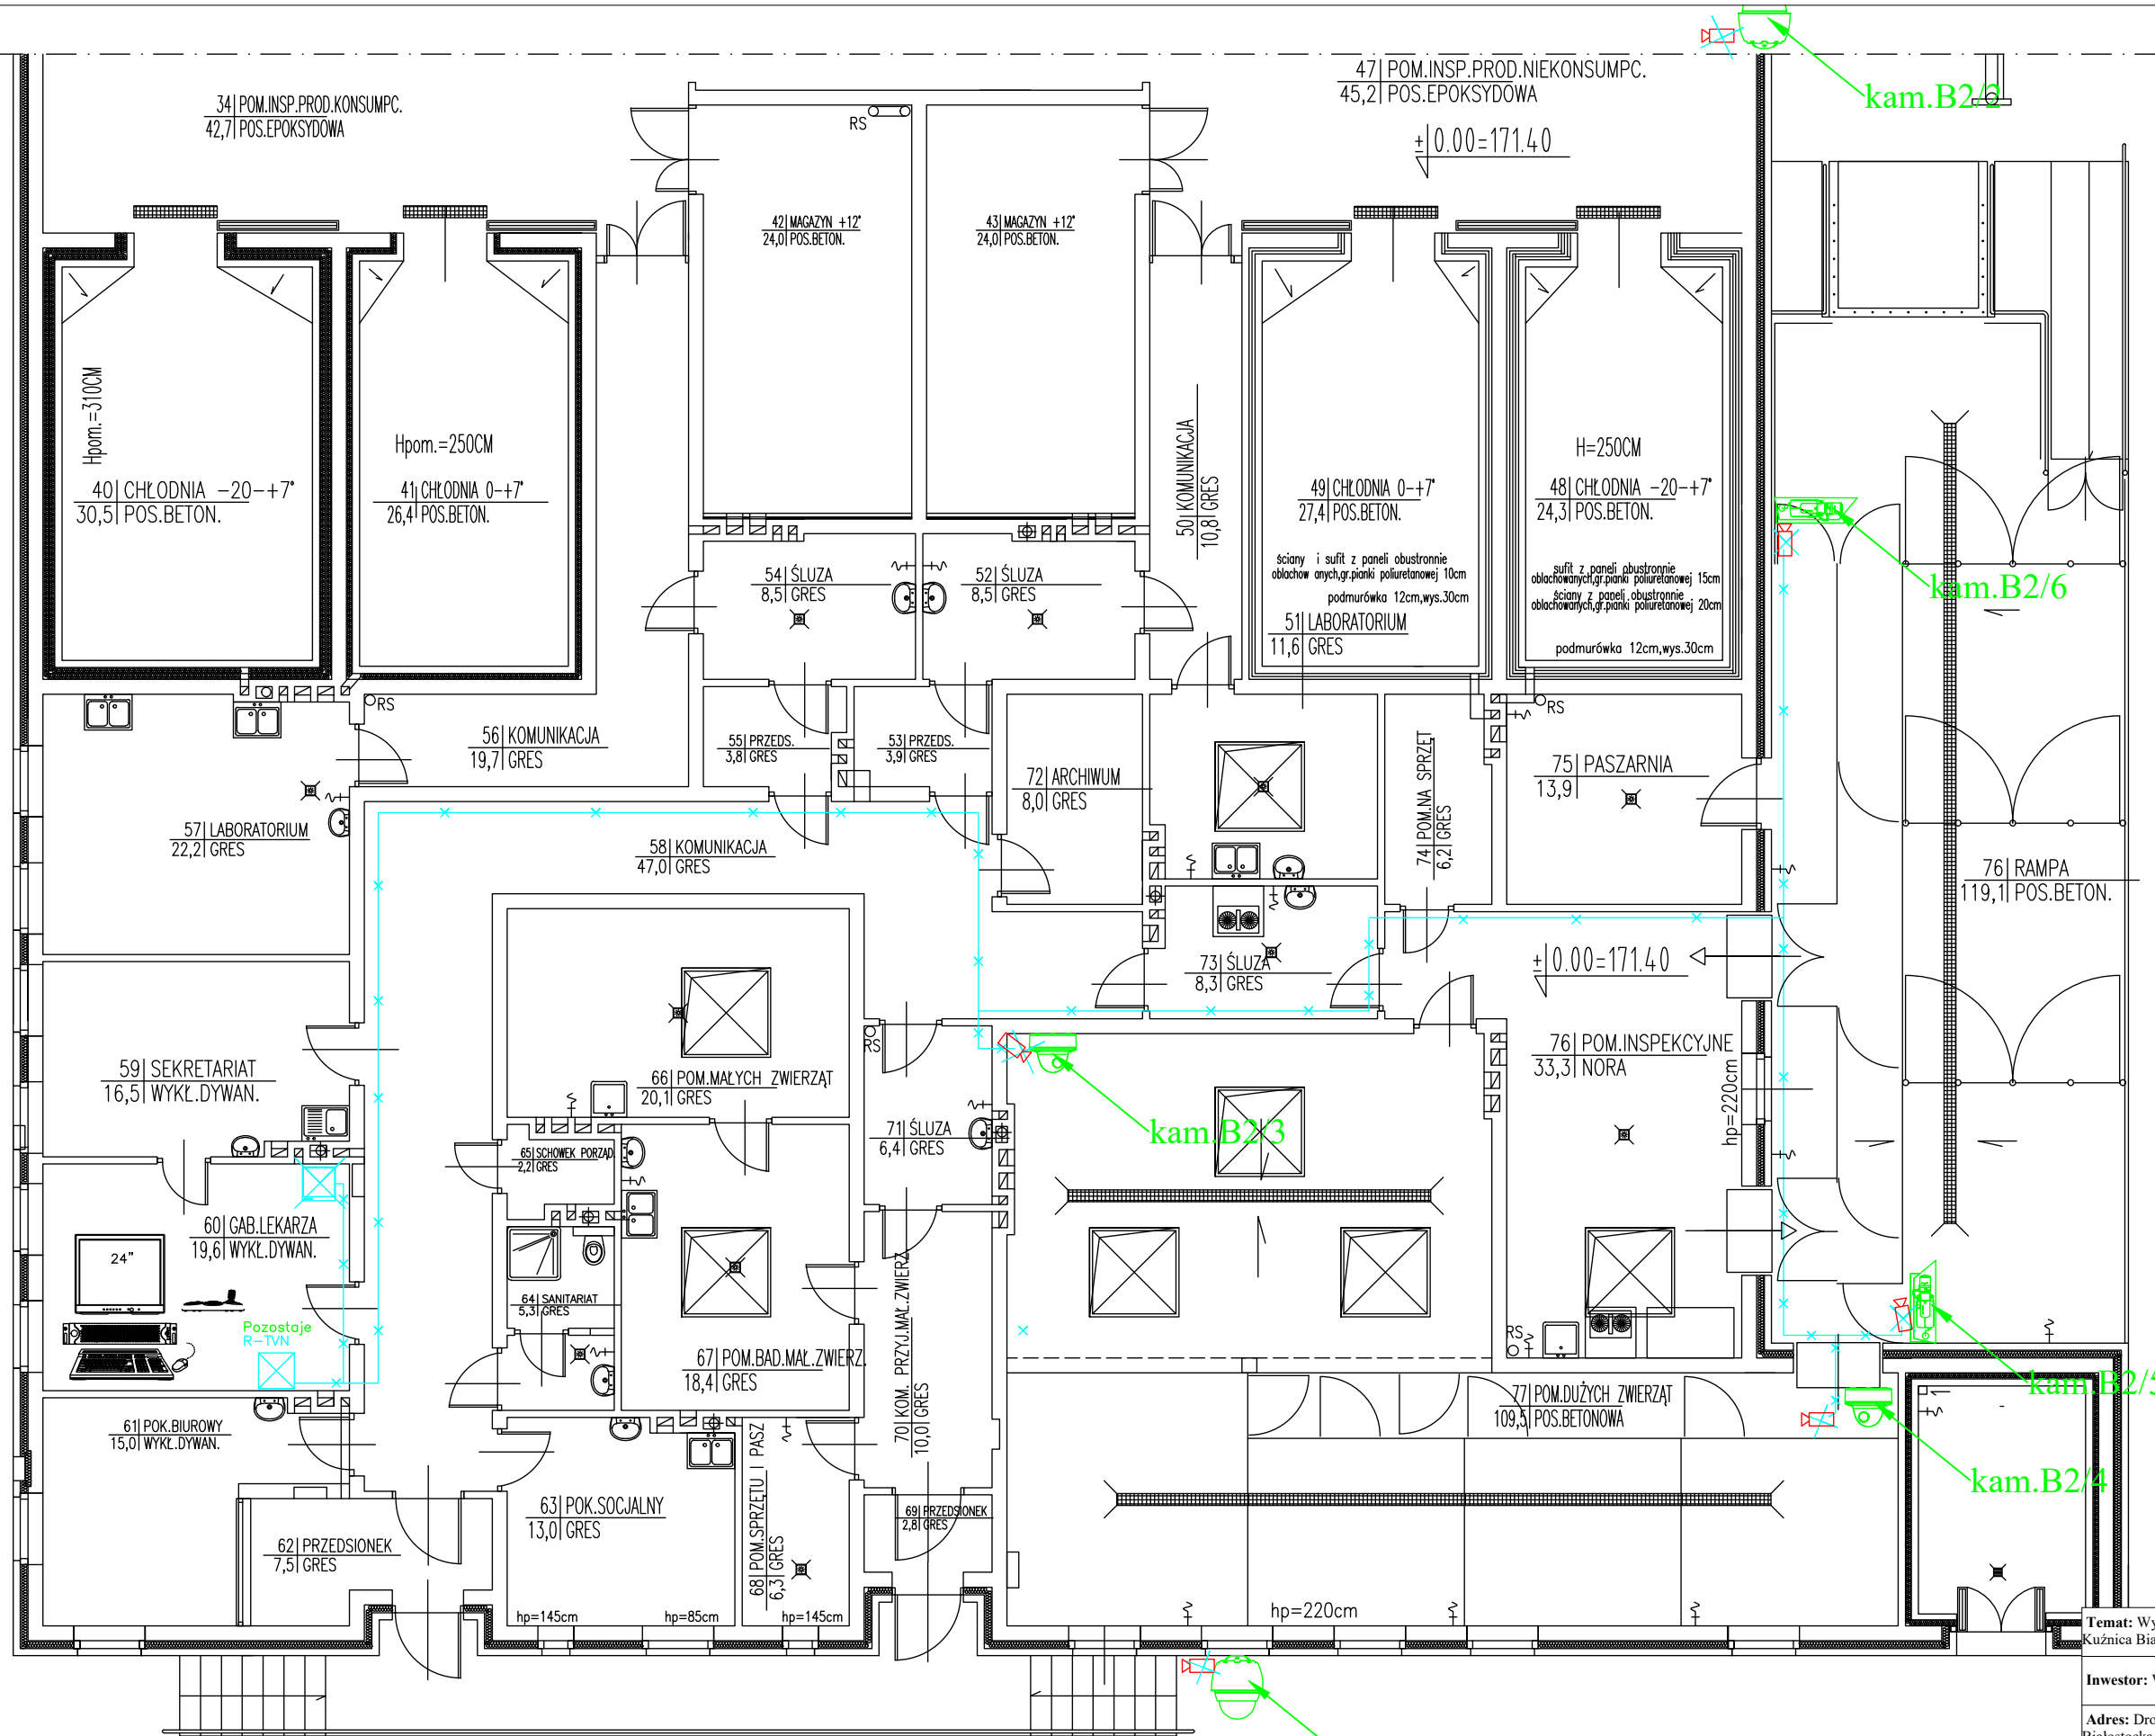

Temat: Wykonanie systemu monitoringu wraz z infrastrukturą światłowodową i elektryczną na dpg
Kućnica Białostocka - Bruzgi

Investor: Wojewoda Podlaski ul. Mickiewicza 3, 15-213 Białystok

Adres: Drogowe Przejście Graniczne Kuźnica Białostocka-Bruzgi

Skala: nd

Rys. nr 4

Nazwa rysunku: Instalacje monitoringu w bud. nr 2


Projektant w branży elektrycznej i telekomunikacyjnej: mgr inż. Andrzej Grabowski

Nr uprawnień:
LUB/0034/PW0E/14
LUB/0061/ZHOT/06

Podpis:


Projektant Asystent projektanta: mgr inż. Paweł Łukawski

Podpis:

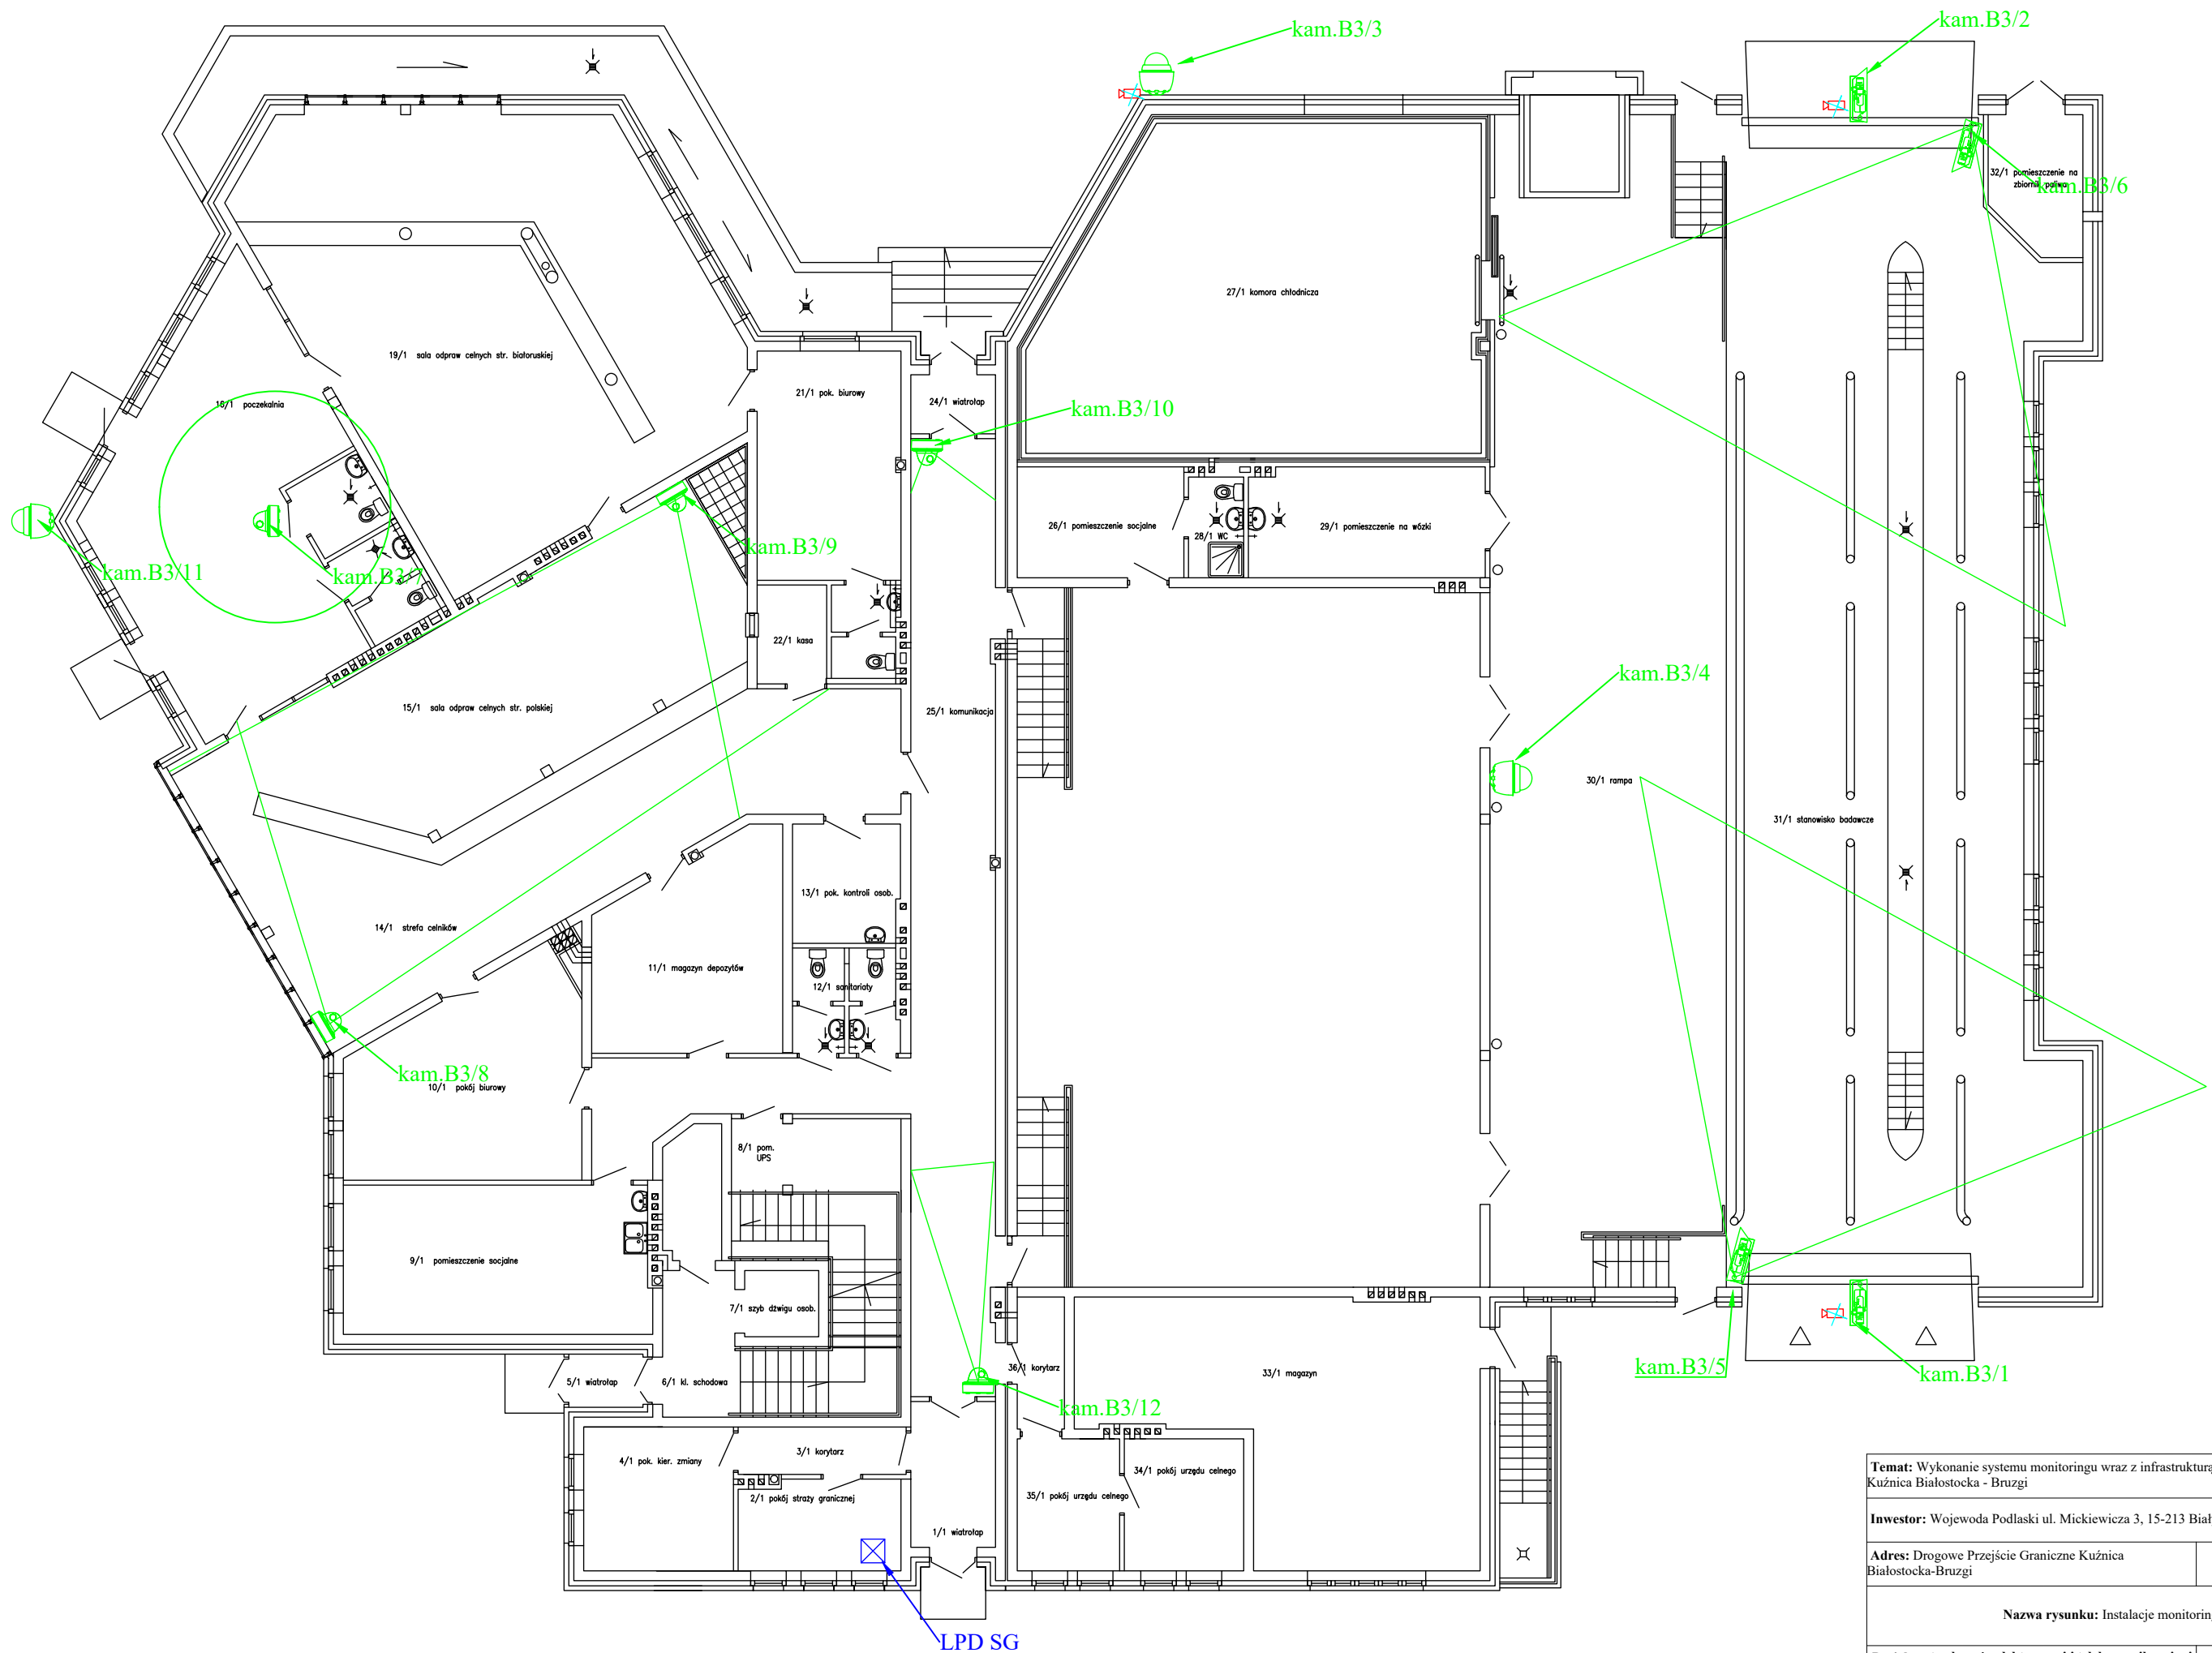


bud. nr 3

Temat: Wykonanie systemu monitoringu wraz z infrastrukturą światłowodową i elektryczną na dpg Kuźnica Białostocka - Bruzgi		
Inwestor: Wojewoda Podlaski ul. Mickiewicza 3, 15-213 Białystok		
Adres: Drogowe Przejście Graniczne Kuźnica Białostocka-Bruzgi	Skala: nd	Rys. nr 5
Nazwa rysunku: Instalacje monitoringu w bud. nr 3		
Projektant w branży elektrycznej i telekomunikacyjnej: mgr inż. Andrzej Grabowski	Nr uprawnień: LUB/0034/PWOE/14 LUB/0061/ZHOT/06	Podpis:
Projektant Asystent projrktanta: mgr inż. Paweł Łukawski		Podpis:

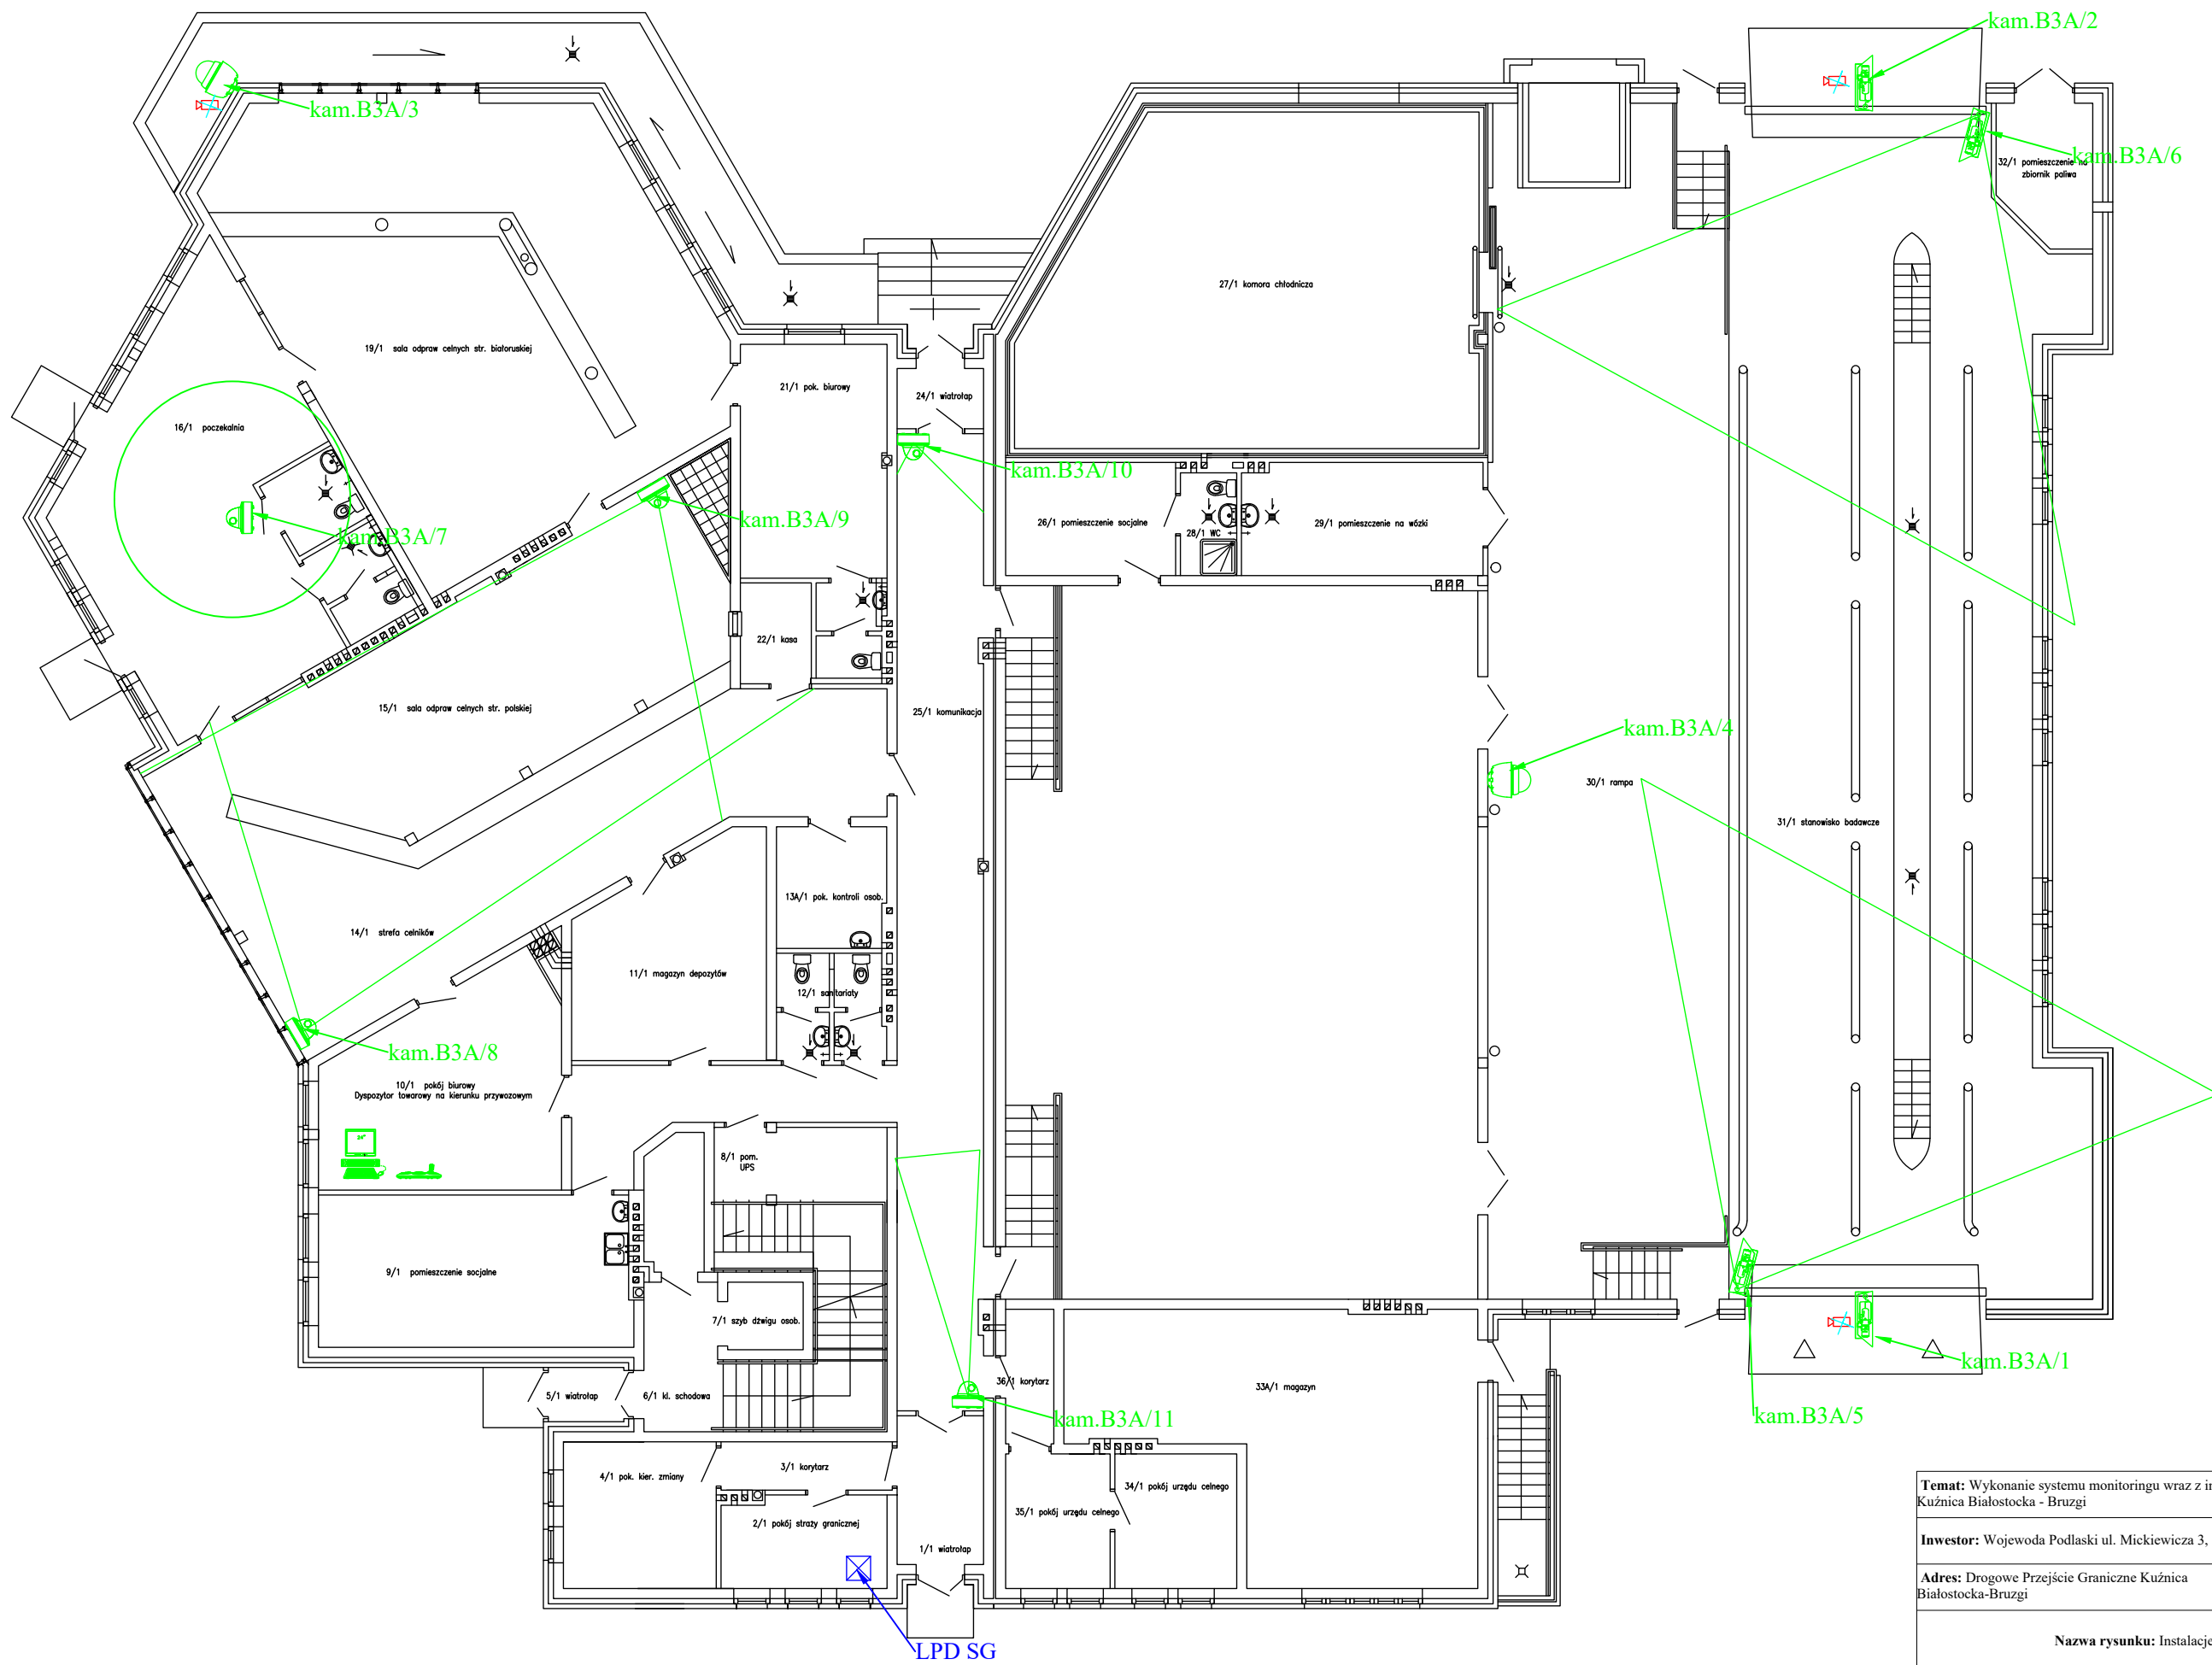



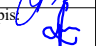
bud. nr 3A


Temat: Wykonanie systemu monitoringu wraz z infrastrukturą światłowodową i elektryczną na dpk Kuźnica Białostocka - Bruzgi		
Inwestor: Wojewoda Podlaski ul. Mickiewicza 3, 15-213 Białystok		
Adres: Drogoie Przejście Graniczne Kuźnica Białostocka-Bruzgi	Skala: nd	Rys. nr 6
Nazwa rysunku: Instalacje monitoringu w bud. nr 3A		
Projektant w branży elektrycznej i telekomunikacyjnej: mgr inż. Andrzej Grabowski	Nr uprawnień: LUB/0034/PWOE/14 LUB/0061/ZHOT/06	Podpis:
Projektant Asystent projektanta: mgr inż. Paweł Łukawski		Podpis:

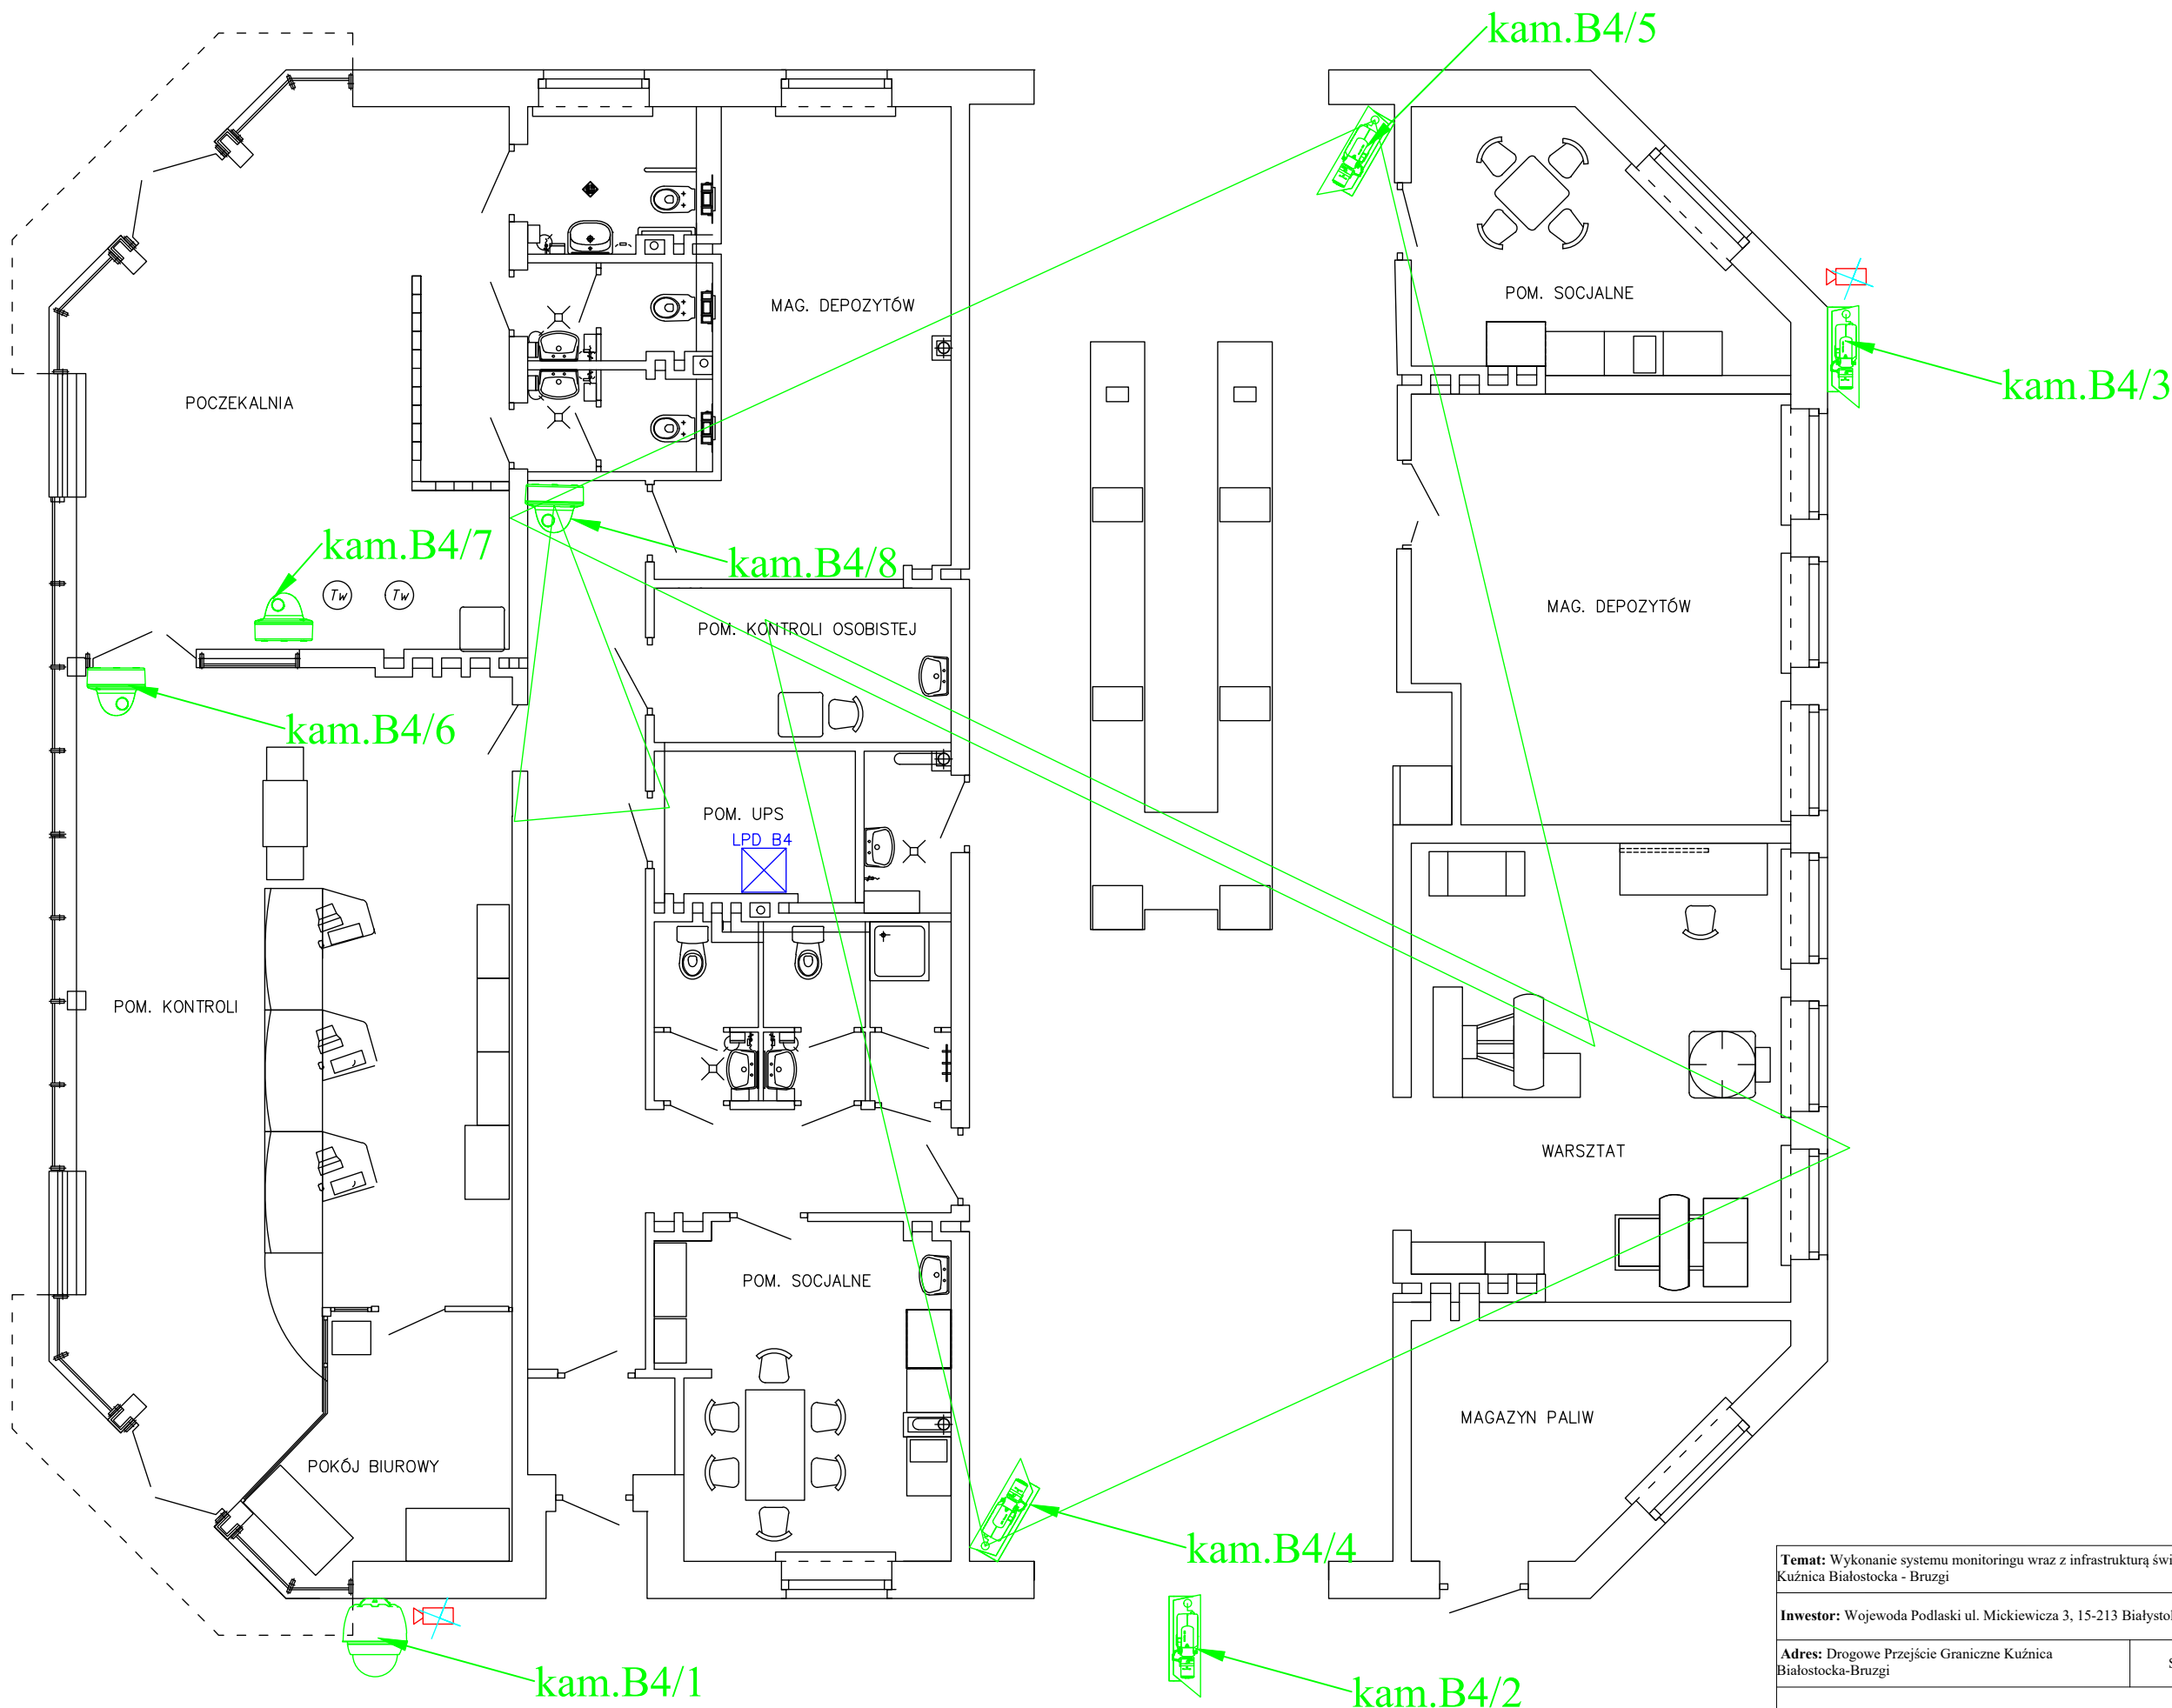

Temat: Wykonanie systemu monitoringu wraz z infrastrukturą światłowodową i elektryczną na dpk Kuźnica Białostocka - Bruzgi		
Inwestor: Wojewoda Podlaski ul. Mickiewicza 3, 15-213 Białystok		
Adres: Drogowe Przejście Graniczne Kuźnica Białostocka-Bruzgi	Skala: nd	Rys. nr 7
Nazwa rysunku: Instalacje monitoringu w bud. nr 4		
Projektant w branży elektrycznej i telekomunikacyjnej: mgr inż. Andrzej Grabowski	Nr uprawnień: LUB/0034/PWOE/14 LUB/0061/ZHOT/06	Podpis:
Projektant Asystent projektanta: mgr inż. Paweł Łukawski		Podpis:

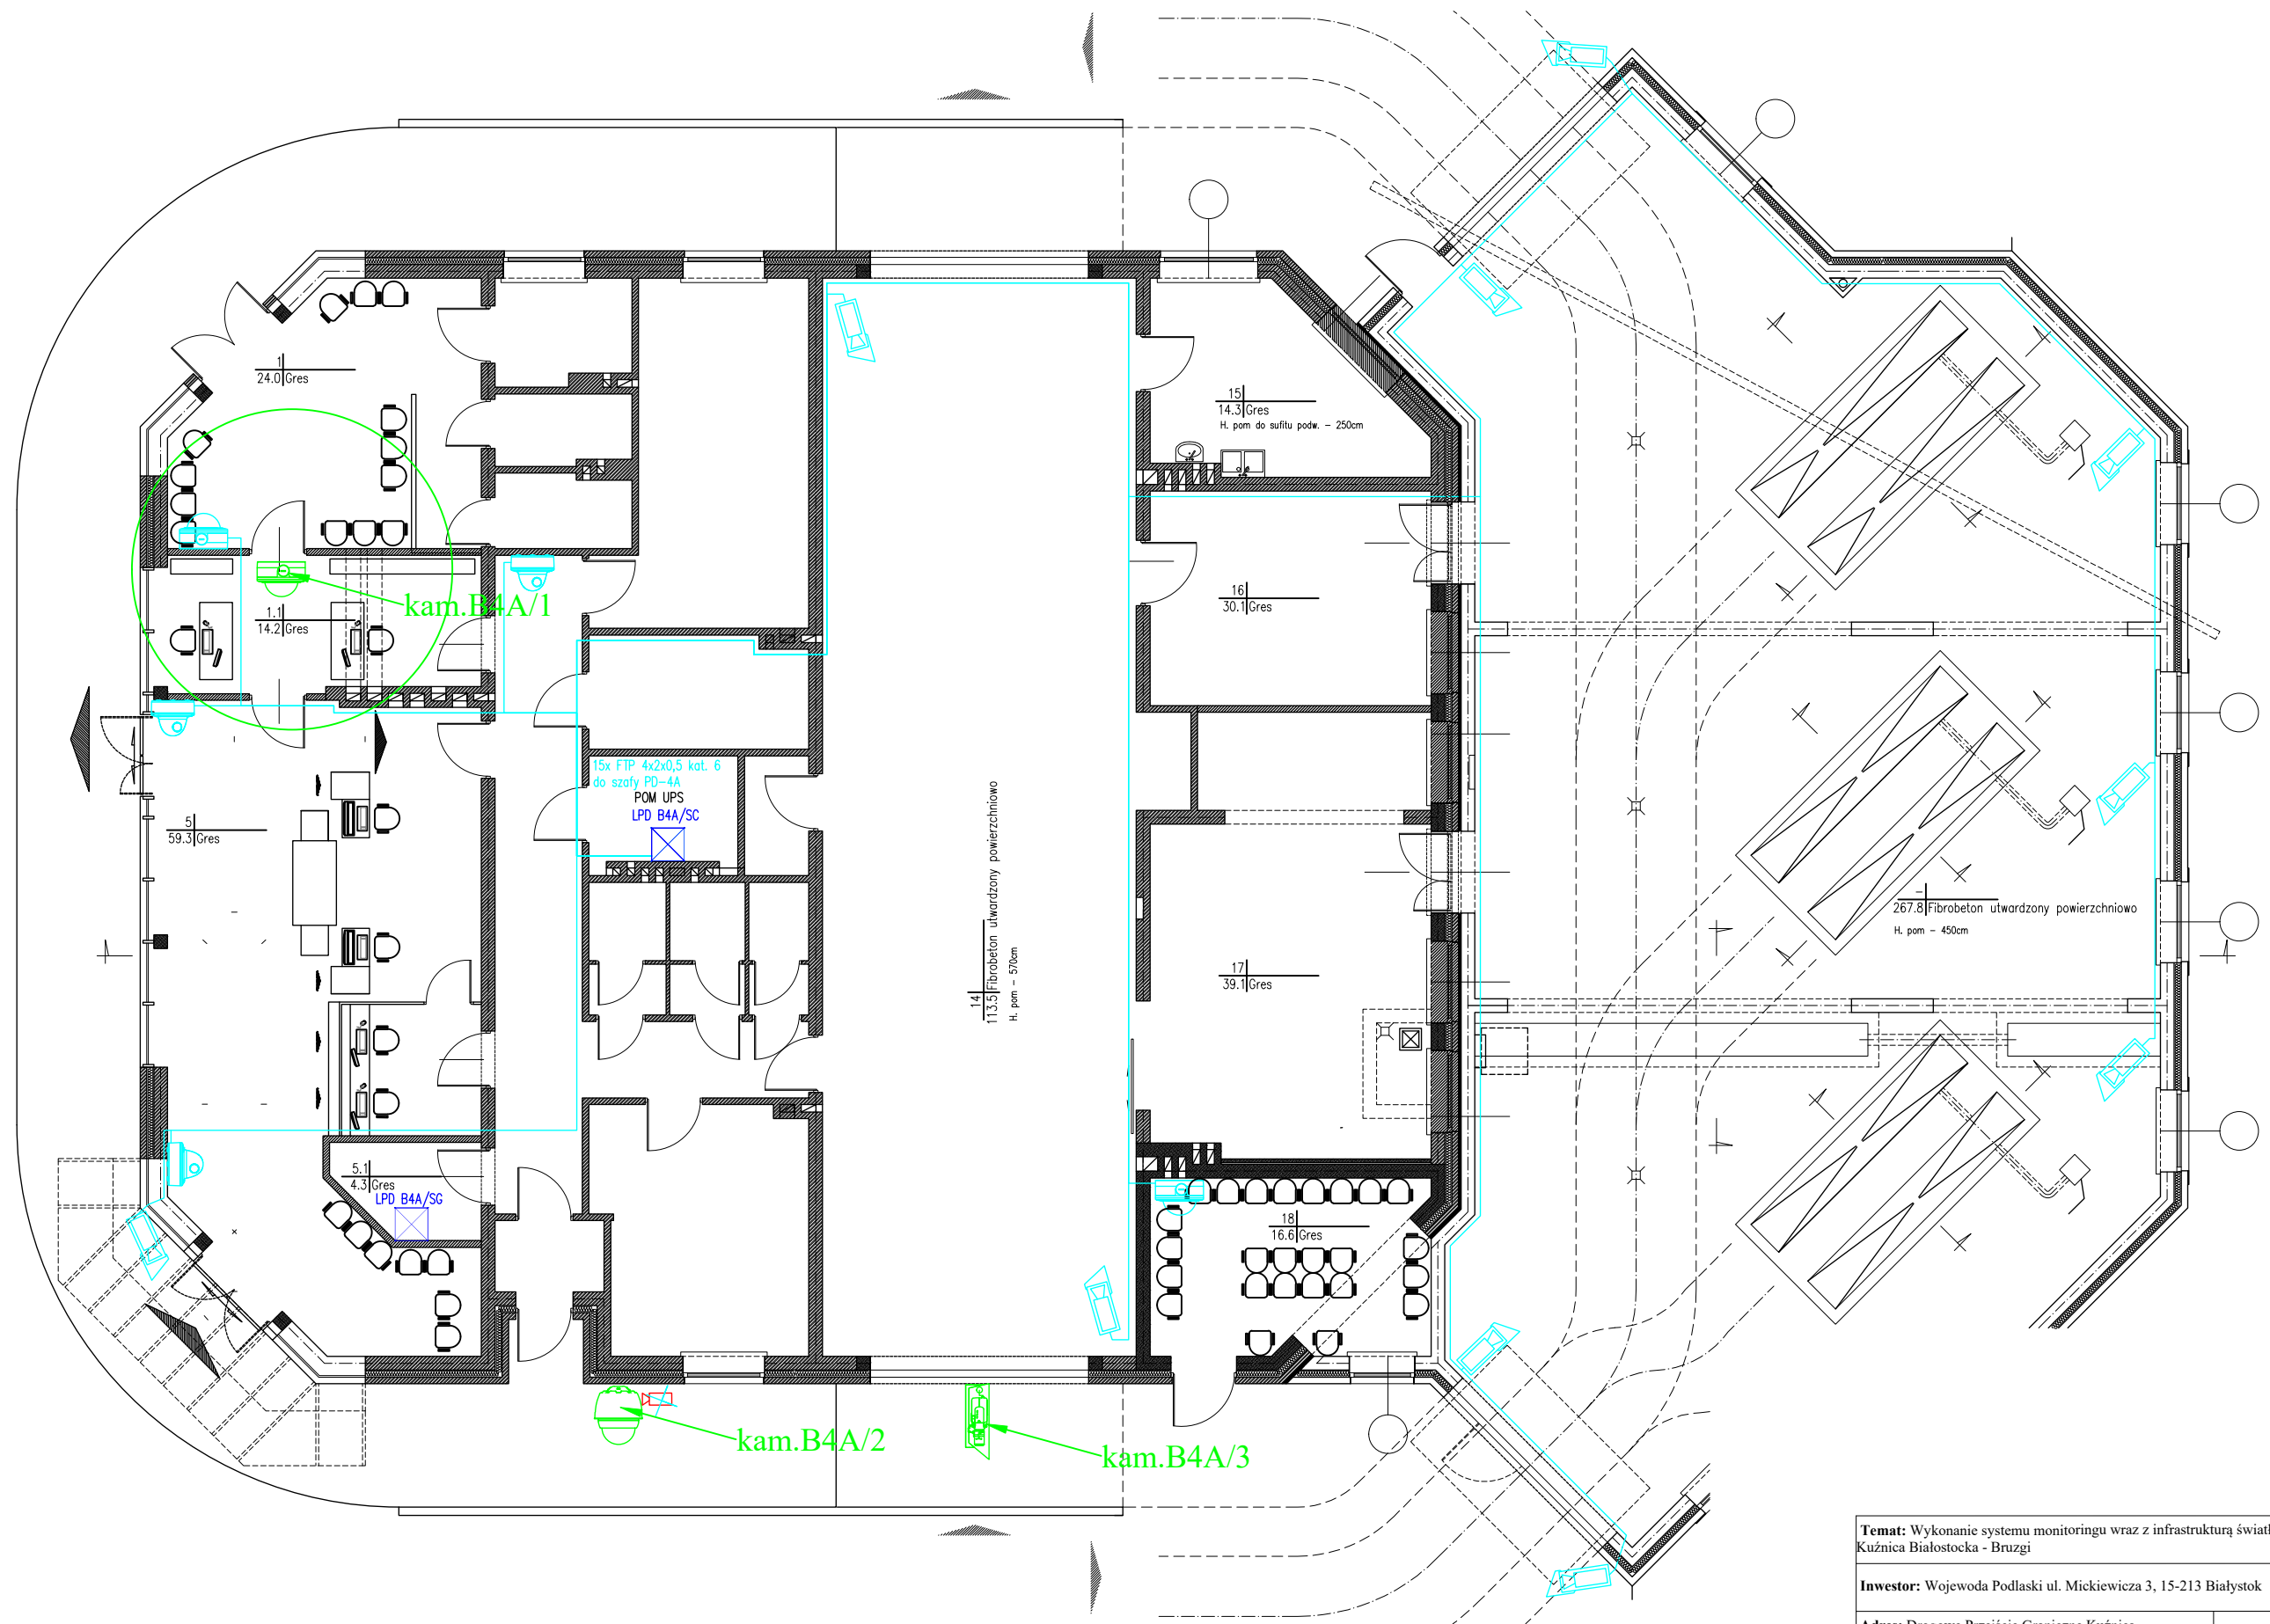


Temat: Wykonanie systemu monitoringu wraz z infrastrukturą światłowodową i elektryczną na dpk Kuźnica Białostocka - Bruzgi		
Inwestor: Wojewoda Podlaski ul. Mickiewicza 3, 15-213 Białystok		
Adres: Drogowe Przejście Graniczne Kuźnica Białostocka-Bruzgi	Skala: nd	Rys. nr 8
Nazwa rysunku: Instalacje monitoringu w bud. nr 4A		
Projektant w branży elektrycznej i telekomunikacyjnej: mgr inż. Andrzej Grabowski	Nr uprawnień: LUB/0034/PWOE/14 LUB/0061/ZHOT/06	Podpis: 
Projektant Asystent projektanta: mgr inż. Paweł Łukawski		Podpis: 

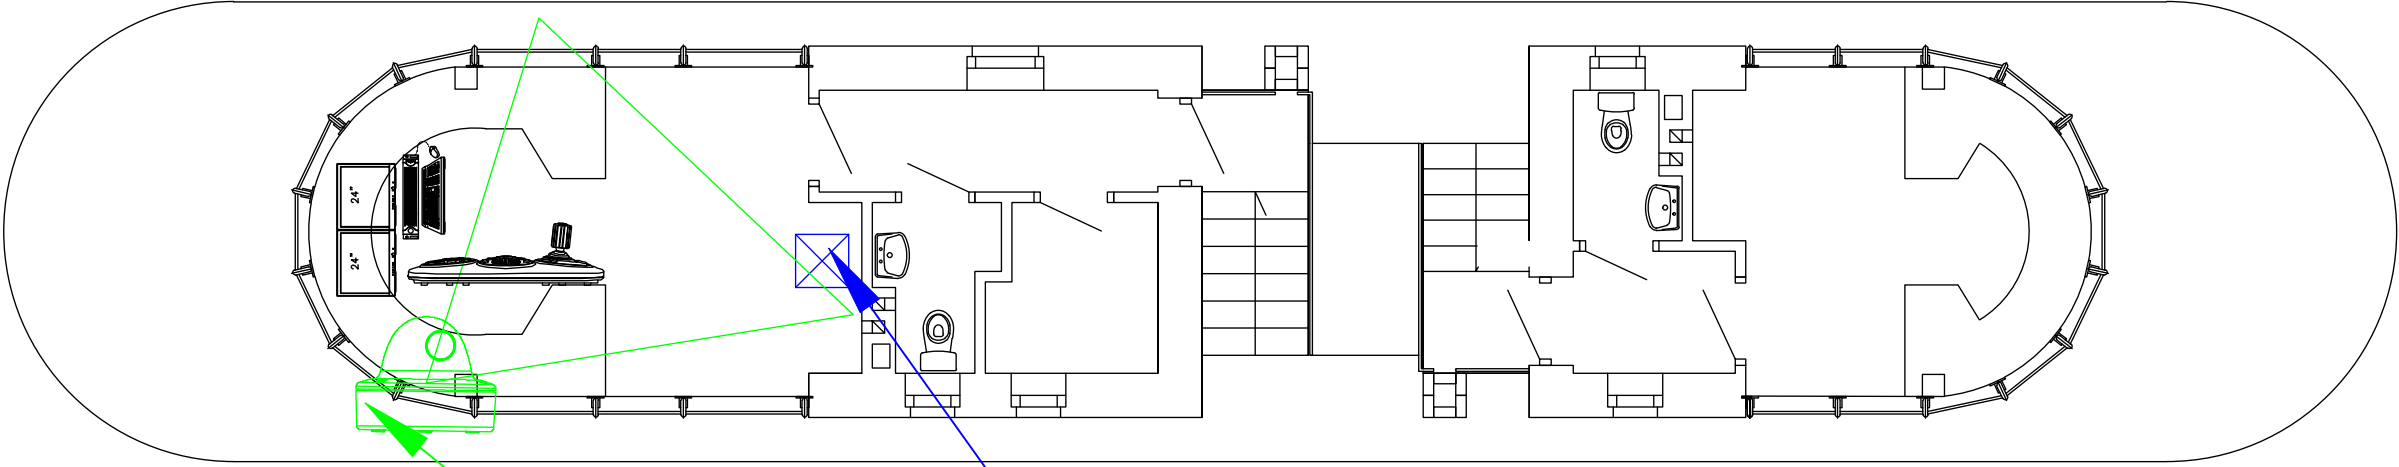

kam.B5/1

LPD B5/SC

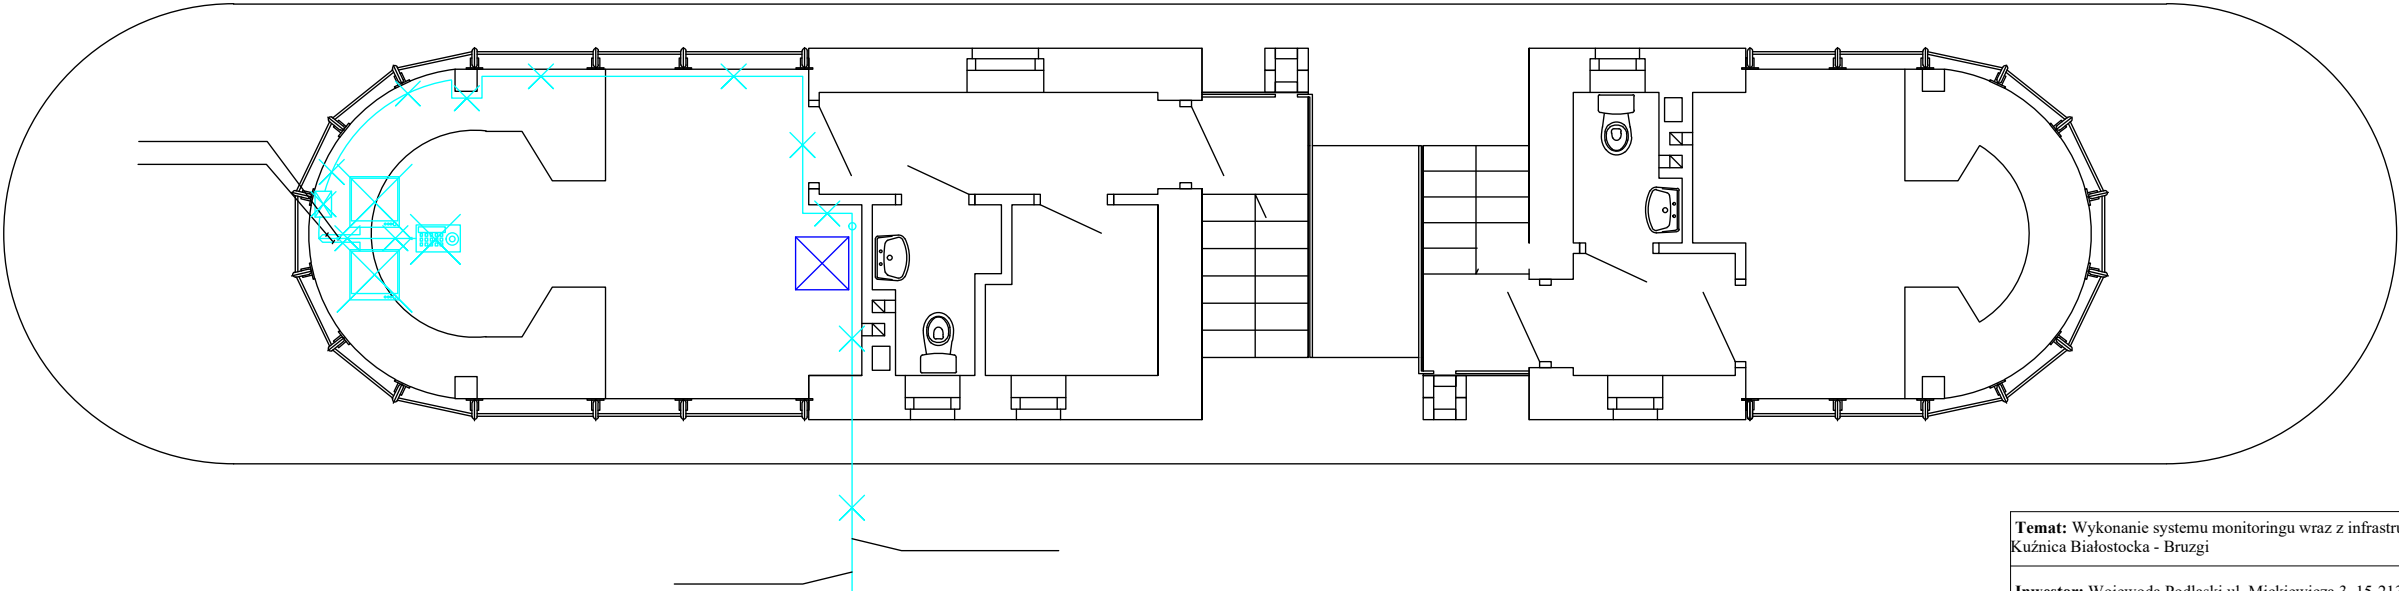


Temat: Wykonanie systemu monitoringu wraz z infrastrukturą światłowodową i elektryczną na dpg Kuźnica Białostocka - Bruzgi

Inwestor: Wojewoda Podlaski ul. Mickiewicza 3, 15-213 Białystok

Adres: Drogowe Przejście Graniczne Kuźnica Białostocka-Bruzgi	Skala: nd	Rys. nr 9
--	------------------	------------------


Nazwa rysunku: Instalacje monitoringu w bud. nr 5

Projektant w branży elektrycznej i telekomunikacyjnej: mgr inż. Andrzej Grabowski	Nr uprawnień: LUB/0034/PWOE/14 LUB/0061/ZHOT/06	Podpis:
Projektant Asystent projektanta: mgr inż. Paweł Łukawski		Podpis:

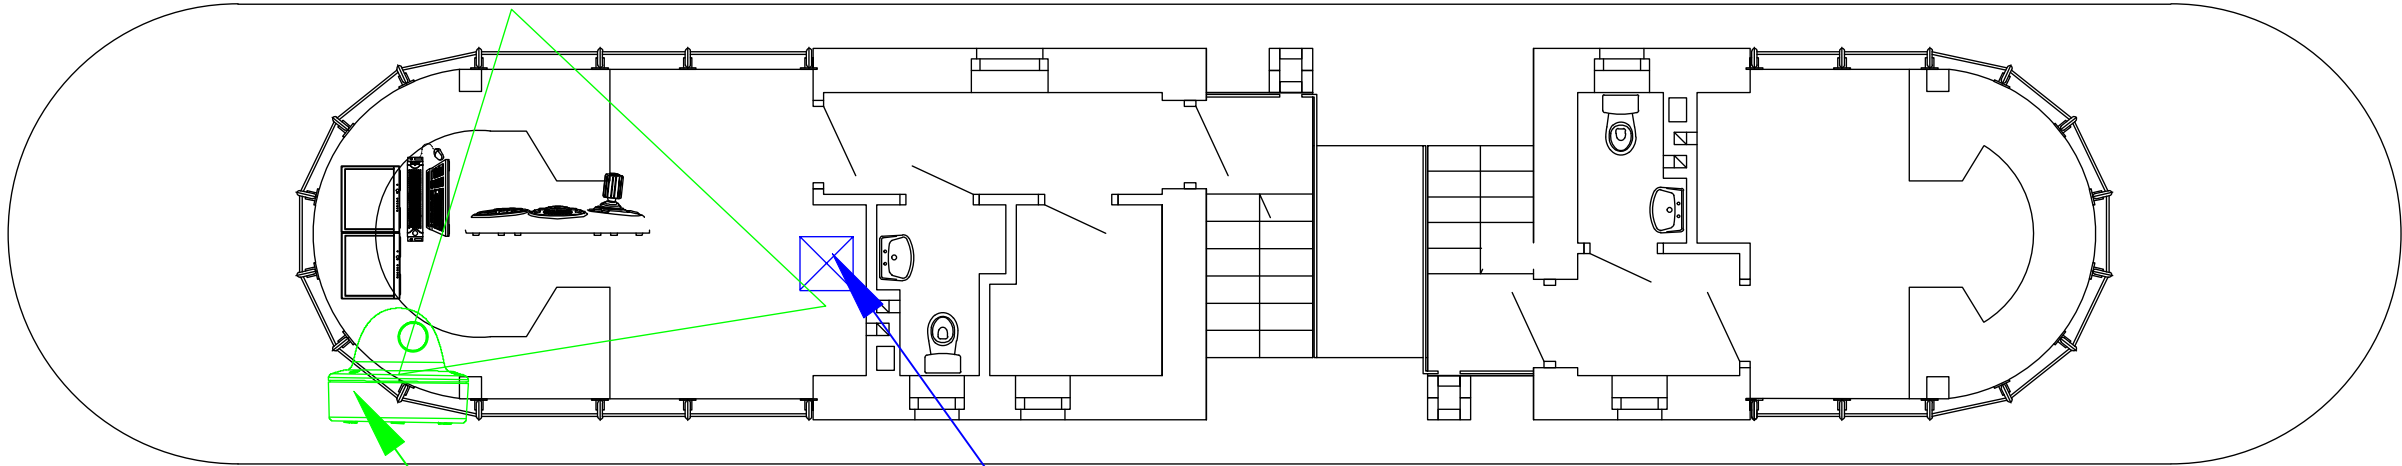


kam.B5A/1


LPD B5A/SC

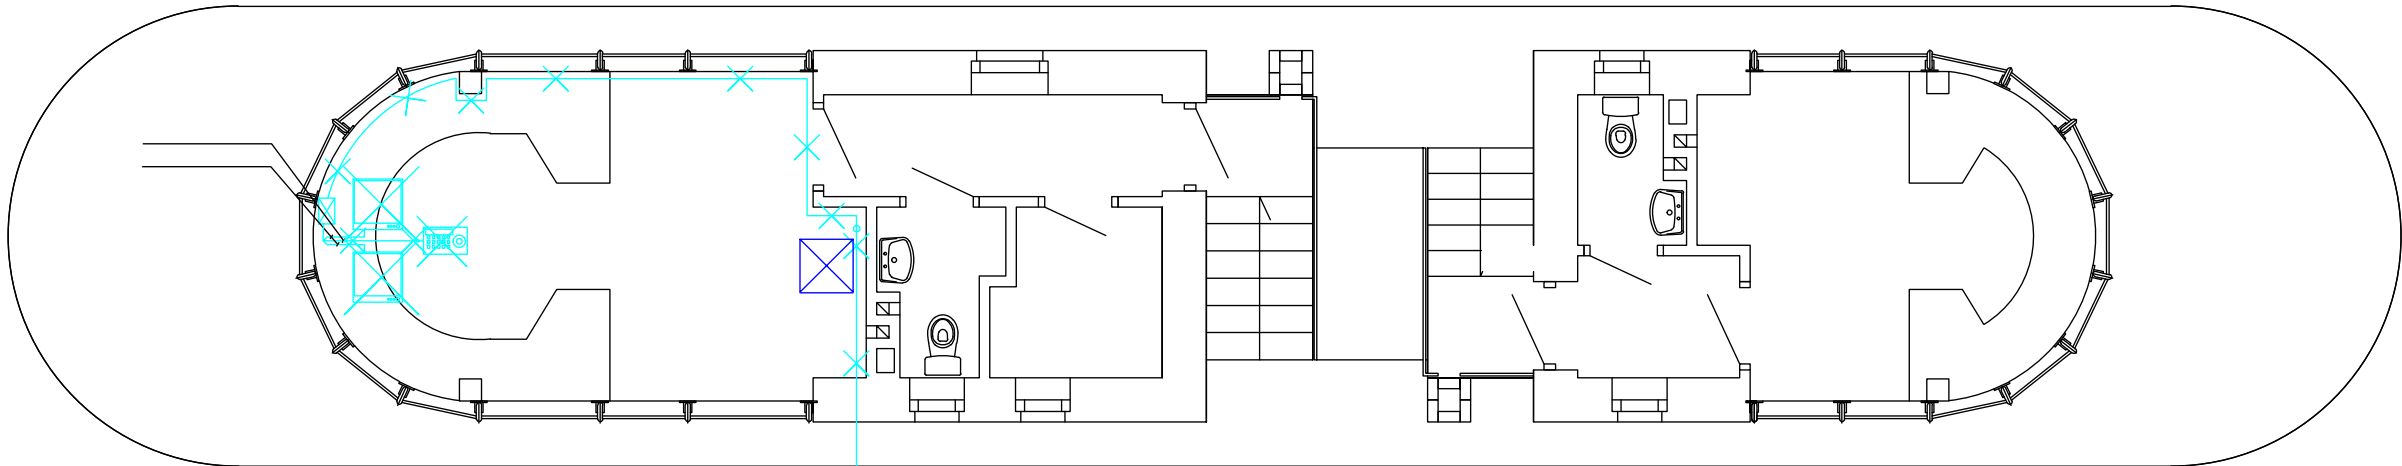


Temat: Wykonanie systemu monitoringu wraz z infrastrukturą światłowodową i elektryczną na dpg Kuźnica Białostocka - Bruzgi		
Inwestor: Wojewoda Podlaski ul. Mickiewicza 3, 15-213 Białystok		
Adres: Drogowe Przejście Graniczne Kuźnica Białostocka-Bruzgi	Skala: nd	Rys. nr 10
Nazwa rysunku: Instalacje monitoringu w bud. nr 5A		
Projektant w branży elektrycznej i telekomunikacyjnej: mgr inż. Andrzej Grabowski	Nr uprawnień: LUB/0034/PWOE/14 LUB/0061/ZHOT/06	Podpis:
Projektant Asystent projektanta: mgr inż. Paweł Łukawski		Podpis:

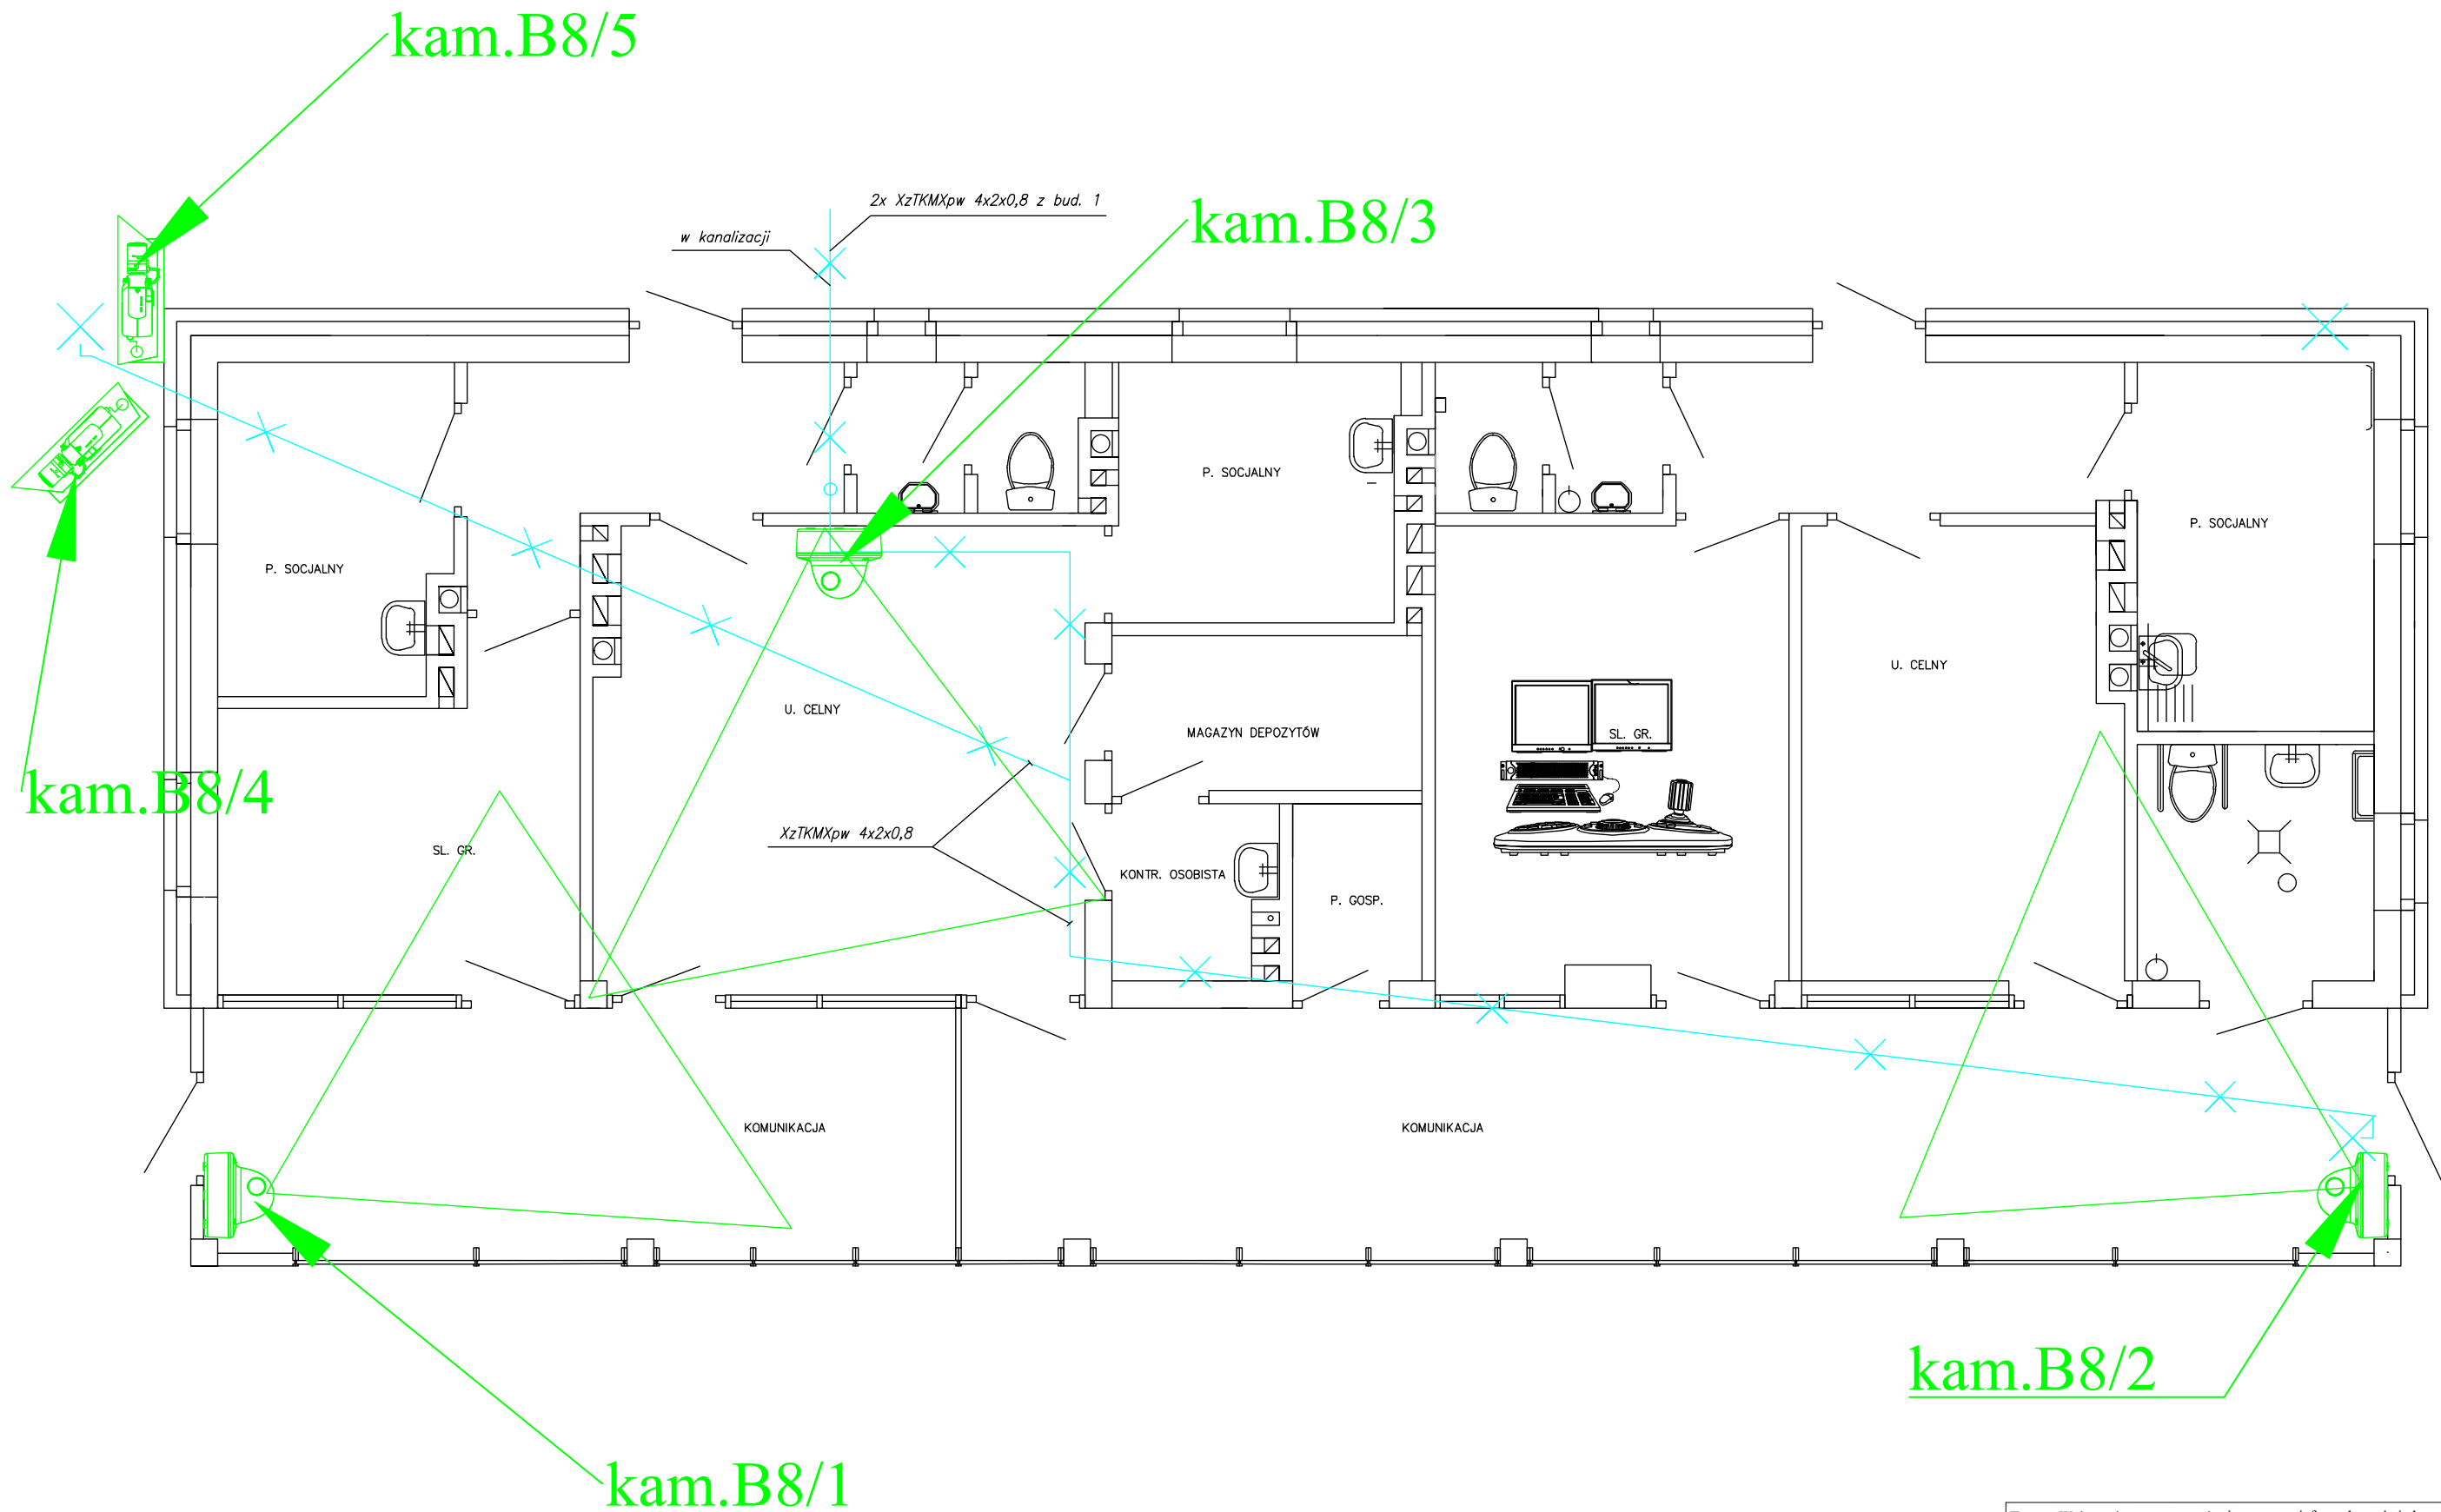

Temat: Wykonanie systemu monitoringu wraz z infrastrukturą światłowodową i elektryczną na dpk Kuźnica Białostocka - Bruzgi		
Inwestor: Wojewoda Podlaski ul. Mickiewicza 3, 15-213 Białystok		
Adres: Drogowe Przejście Graniczne Kuźnica Białostocka-Bruzgi	Skala: nd	Rys. nr 11
Nazwa rysunku: Instalacje monitoringu w bud. nr 8		
Projektant w branży elektrycznej i telekomunikacyjnej: mgr inż. Andrzej Grabowski	Nr uprawnień: LUB/0034/PWOE/14 LUB/0061/ZHOT/06	Podpis:
Projektant Asystent projektanta: mgr inż. Paweł Łukawski		Podpis:

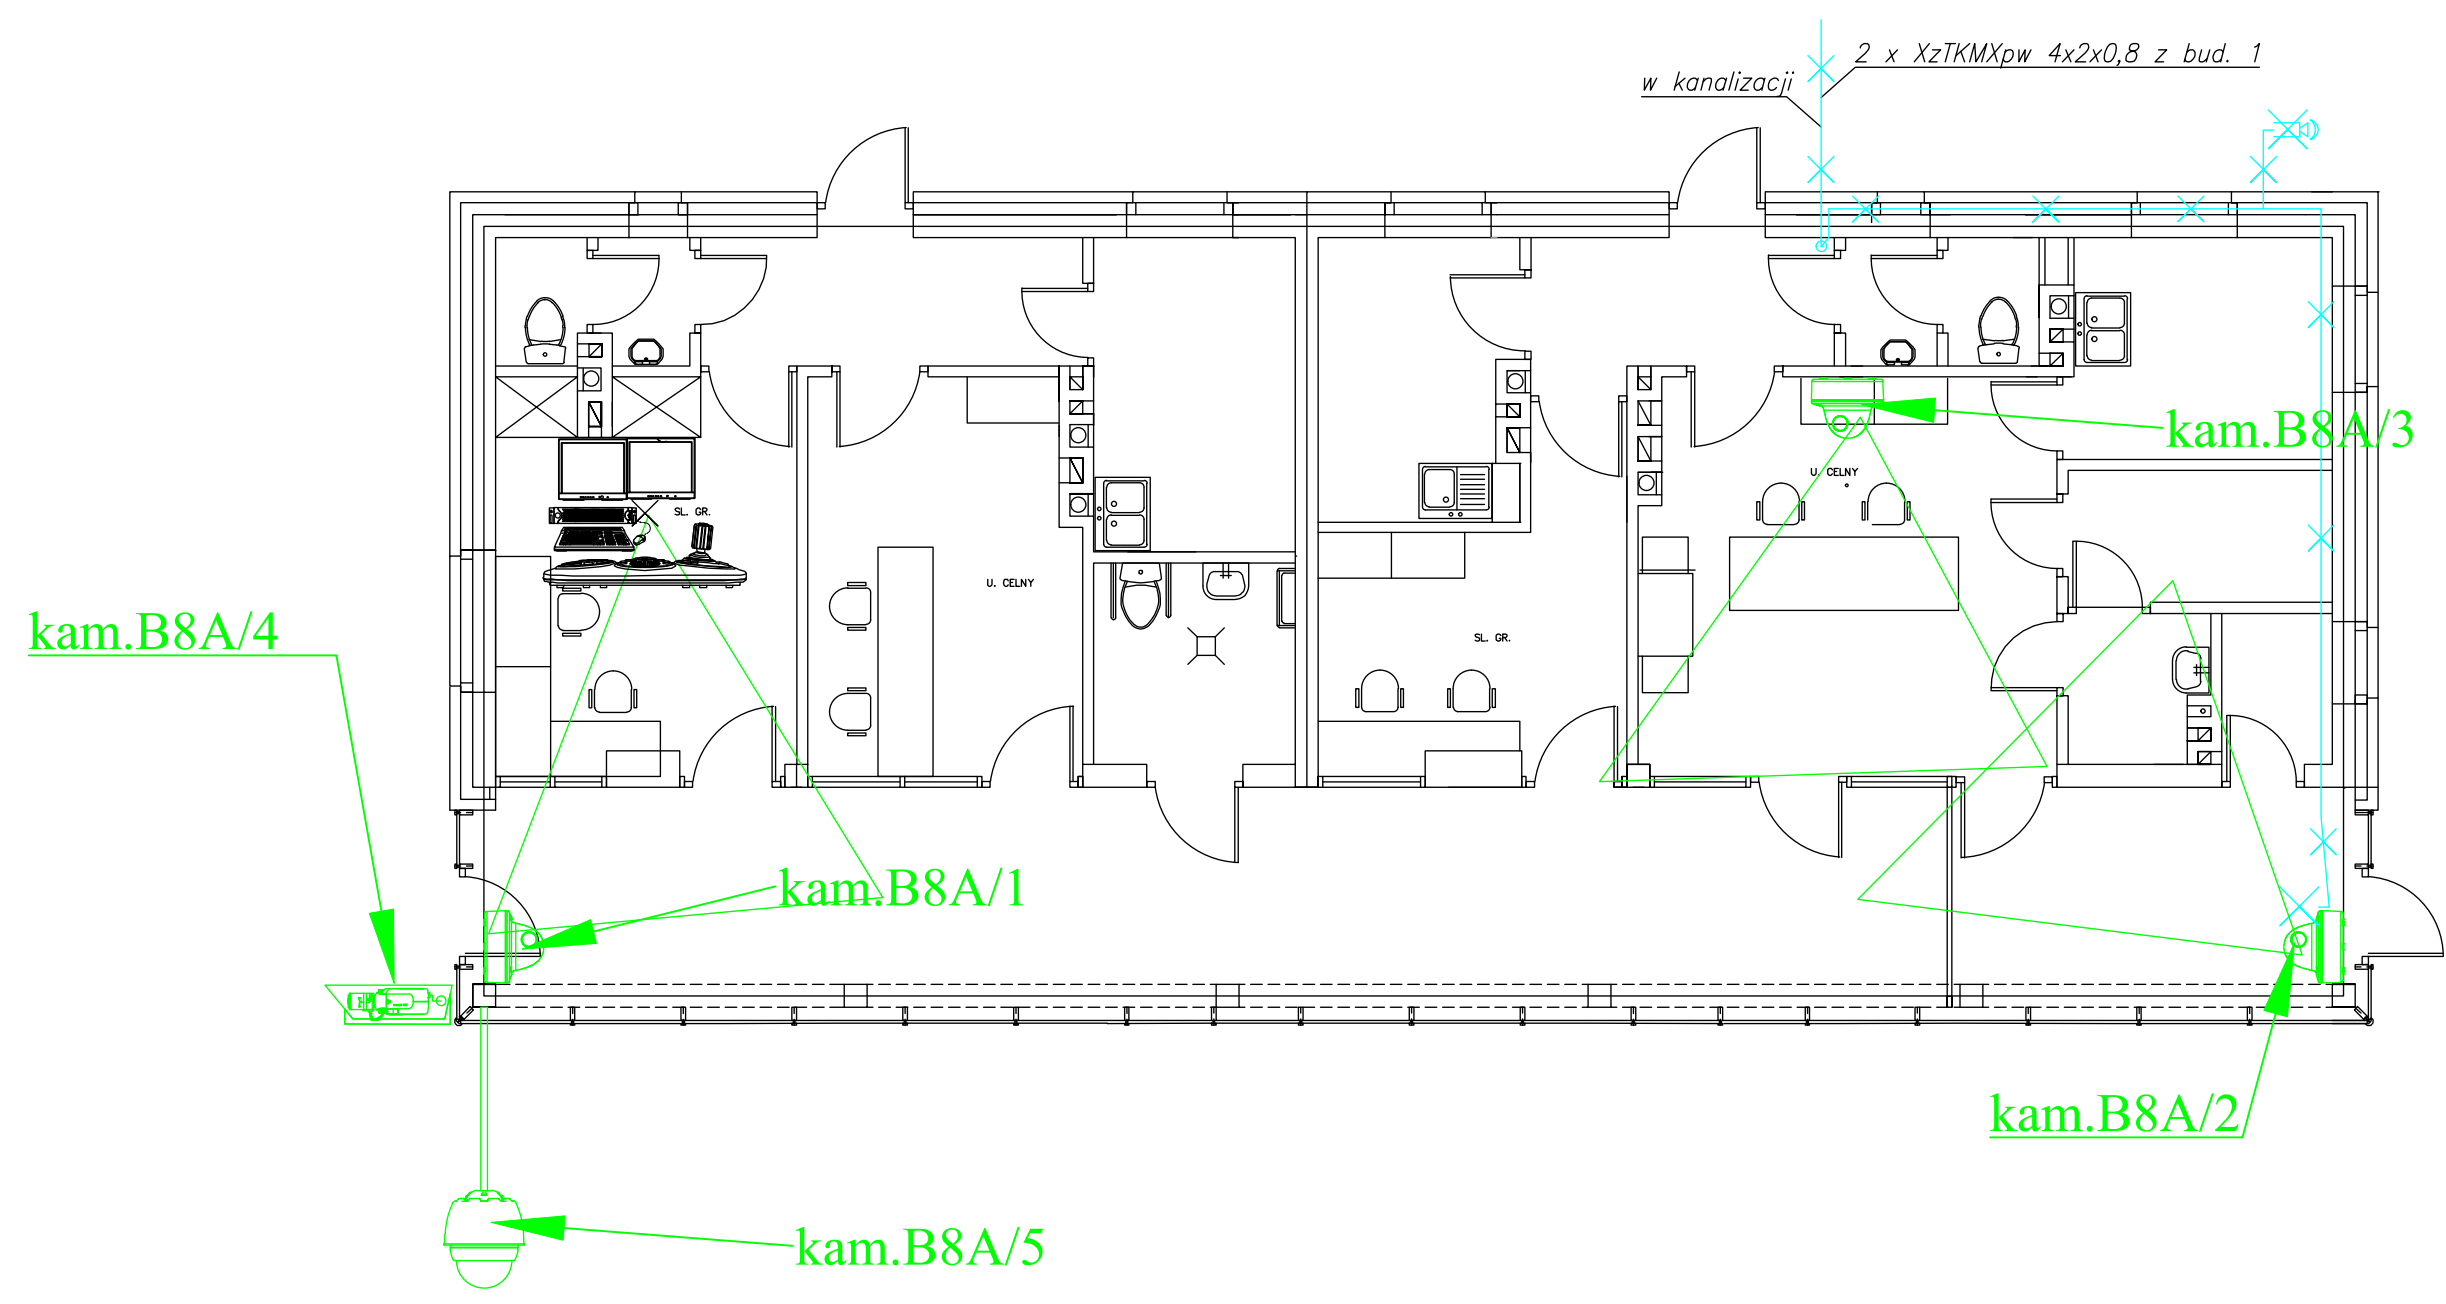

Temat: Wykonanie systemu monitoringu wraz z infrastrukturą światłowodową i elektryczną na dpg Kuźnica Białostocka - Bruzgi		
Inwestor: Wojewoda Podlaski ul. Mickiewicza 3, 15-213 Białystok		
Adres: Drogowe Przejście Graniczne Kuźnica Białostocka-Bruzgi	Skala: nd	Rys. nr 12
Nazwa rysunku: Instalacje monitoringu w bud. nr 8A		
Projektant w branży elektrycznej i telekomunikacyjnej: mgr inż. Andrzej Grabowski	Nr uprawnień: LUB/0034/PWOE/14 LUB/0061/ZHOT/06	Podpis:
Projektant Asystent projektanta: mgr inż. Paweł Łukawski		Podpis:

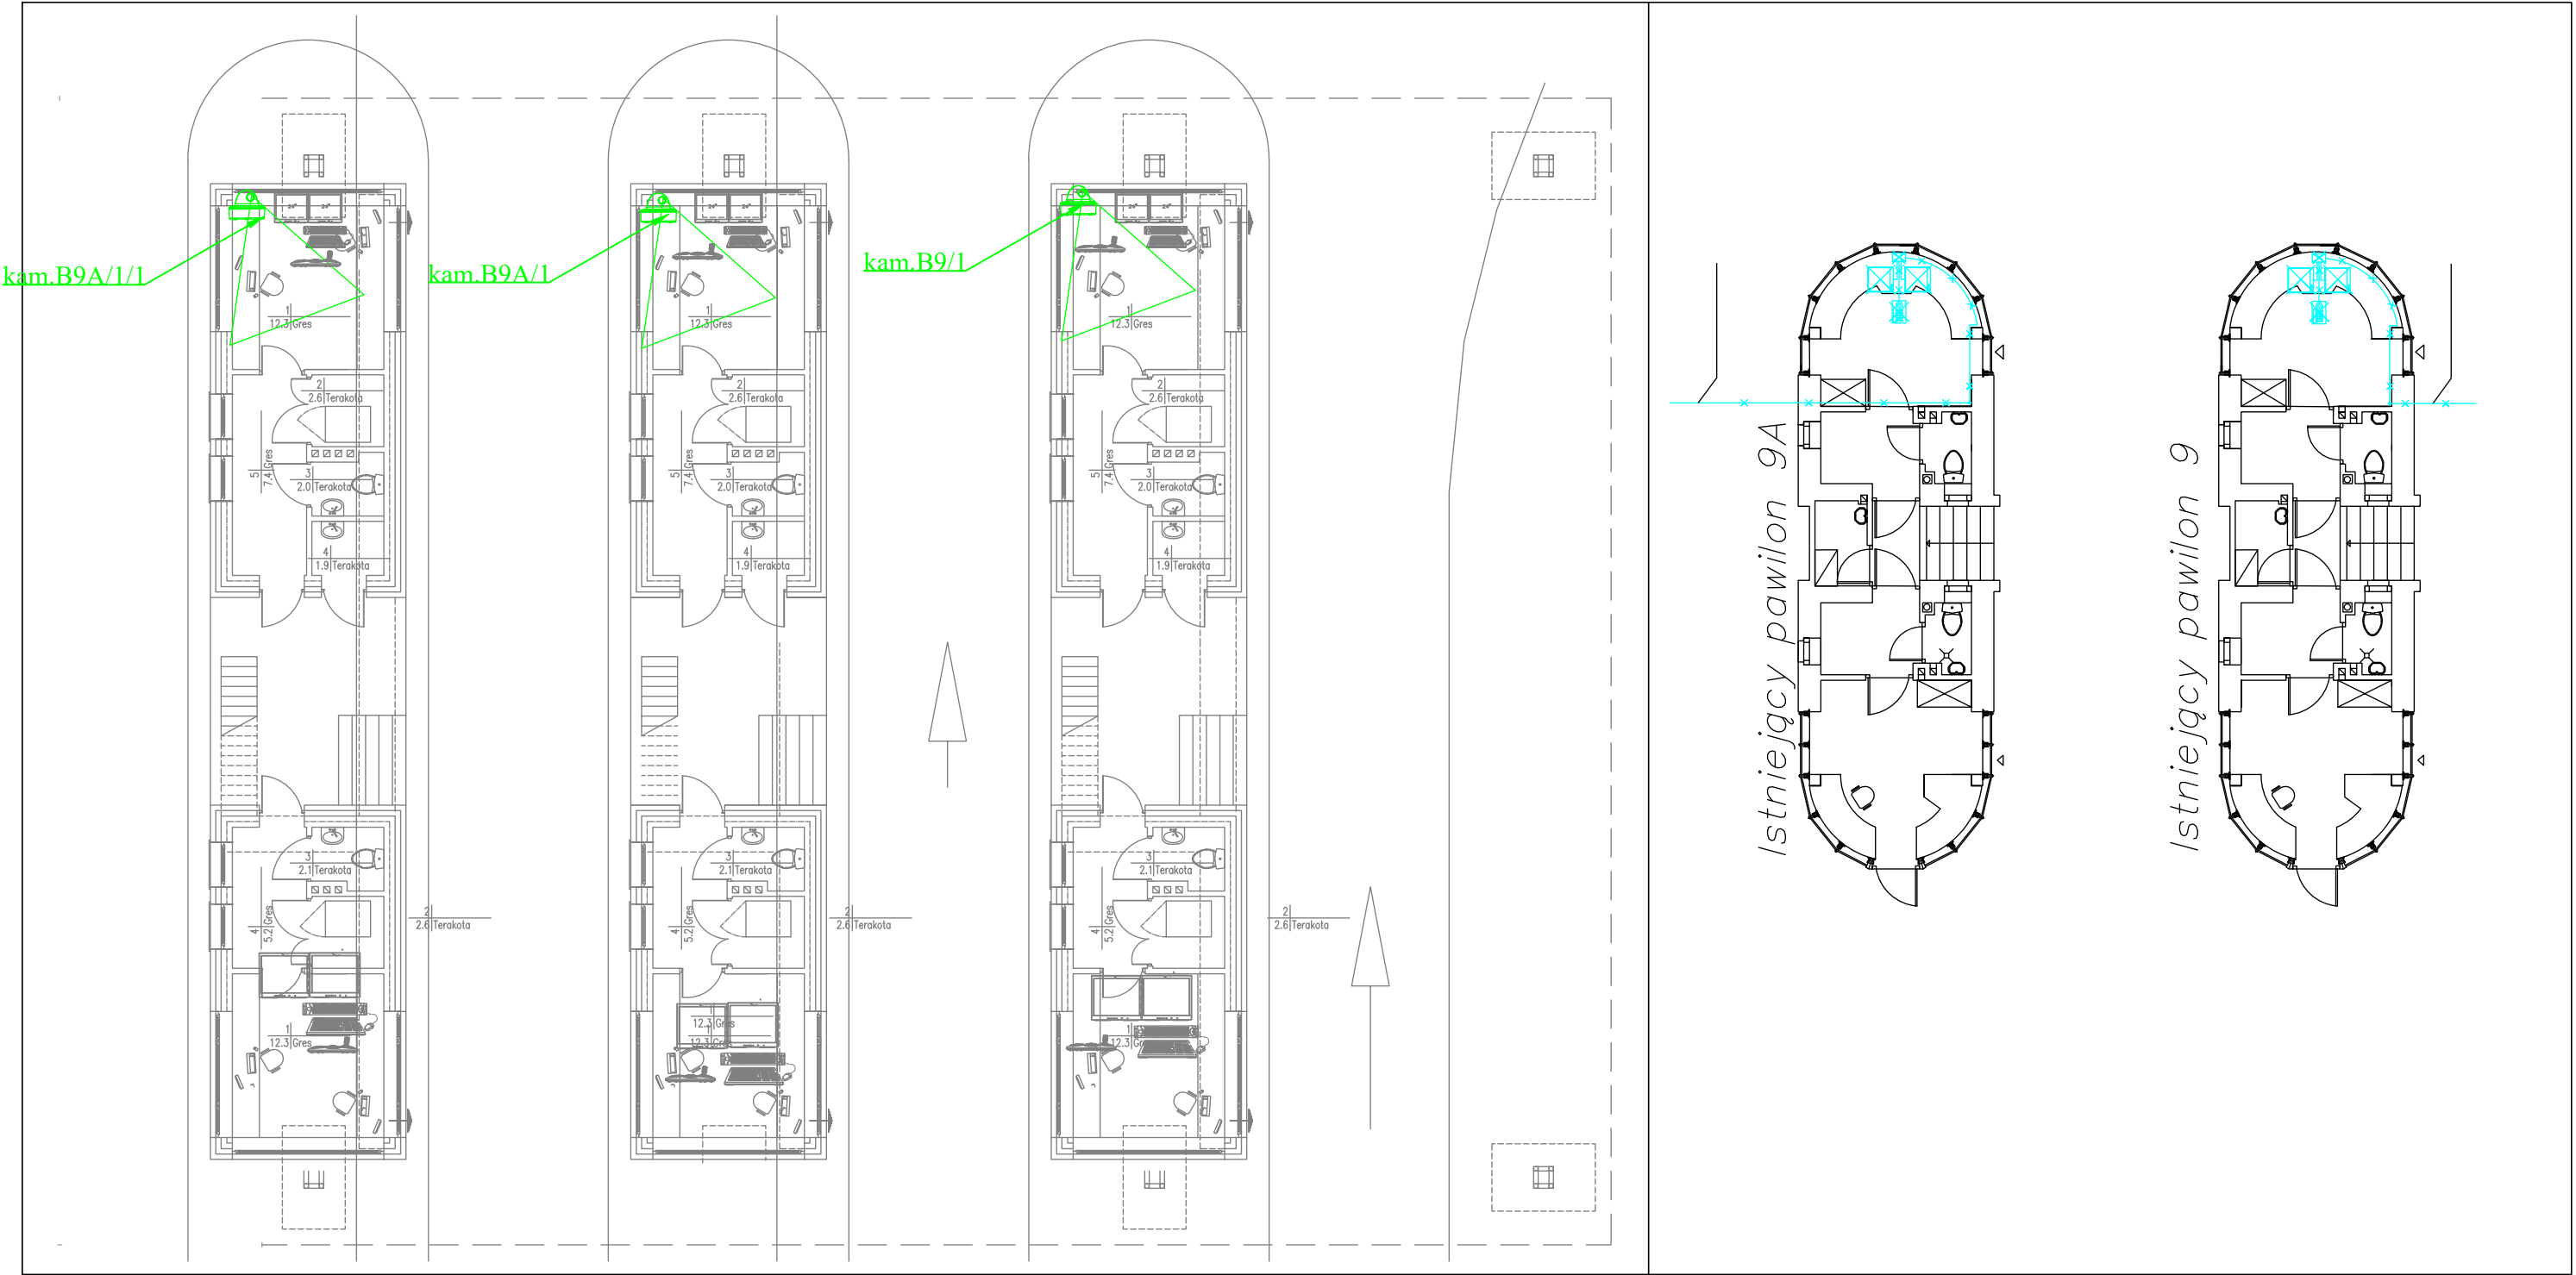


bud. nr 9A/1

bud. nr 9A

bud. nr 9

Temat: Wykonanie systemu monitoringu wraz z infrastrukturą światłowodową i elektryczną na dpg Kuźnica Białostocka - Bruzgi		
Inwestor: Wojewoda Podlaski ul. Mickiewicza 3, 15-213 Białystok		
Adres: Drogowe Przejście Graniczne Kuźnica Białostocka-Bruzgi	Skala: nd	Rys. nr 13
Nazwa rysunku: Instalacje monitoringu w bud. 9, 9A i 9A/1		
Projektant w branży elektrycznej i telekomunikacyjnej: mgr inż. Andrzej Grabowski	Nr uprawnień: LUB/0034/PWOE/14 LUB/0061/ZHOT/06	Podpis:
Projektant Asystent projektanta: mgr inż. Paweł Łukawski		Podpis:

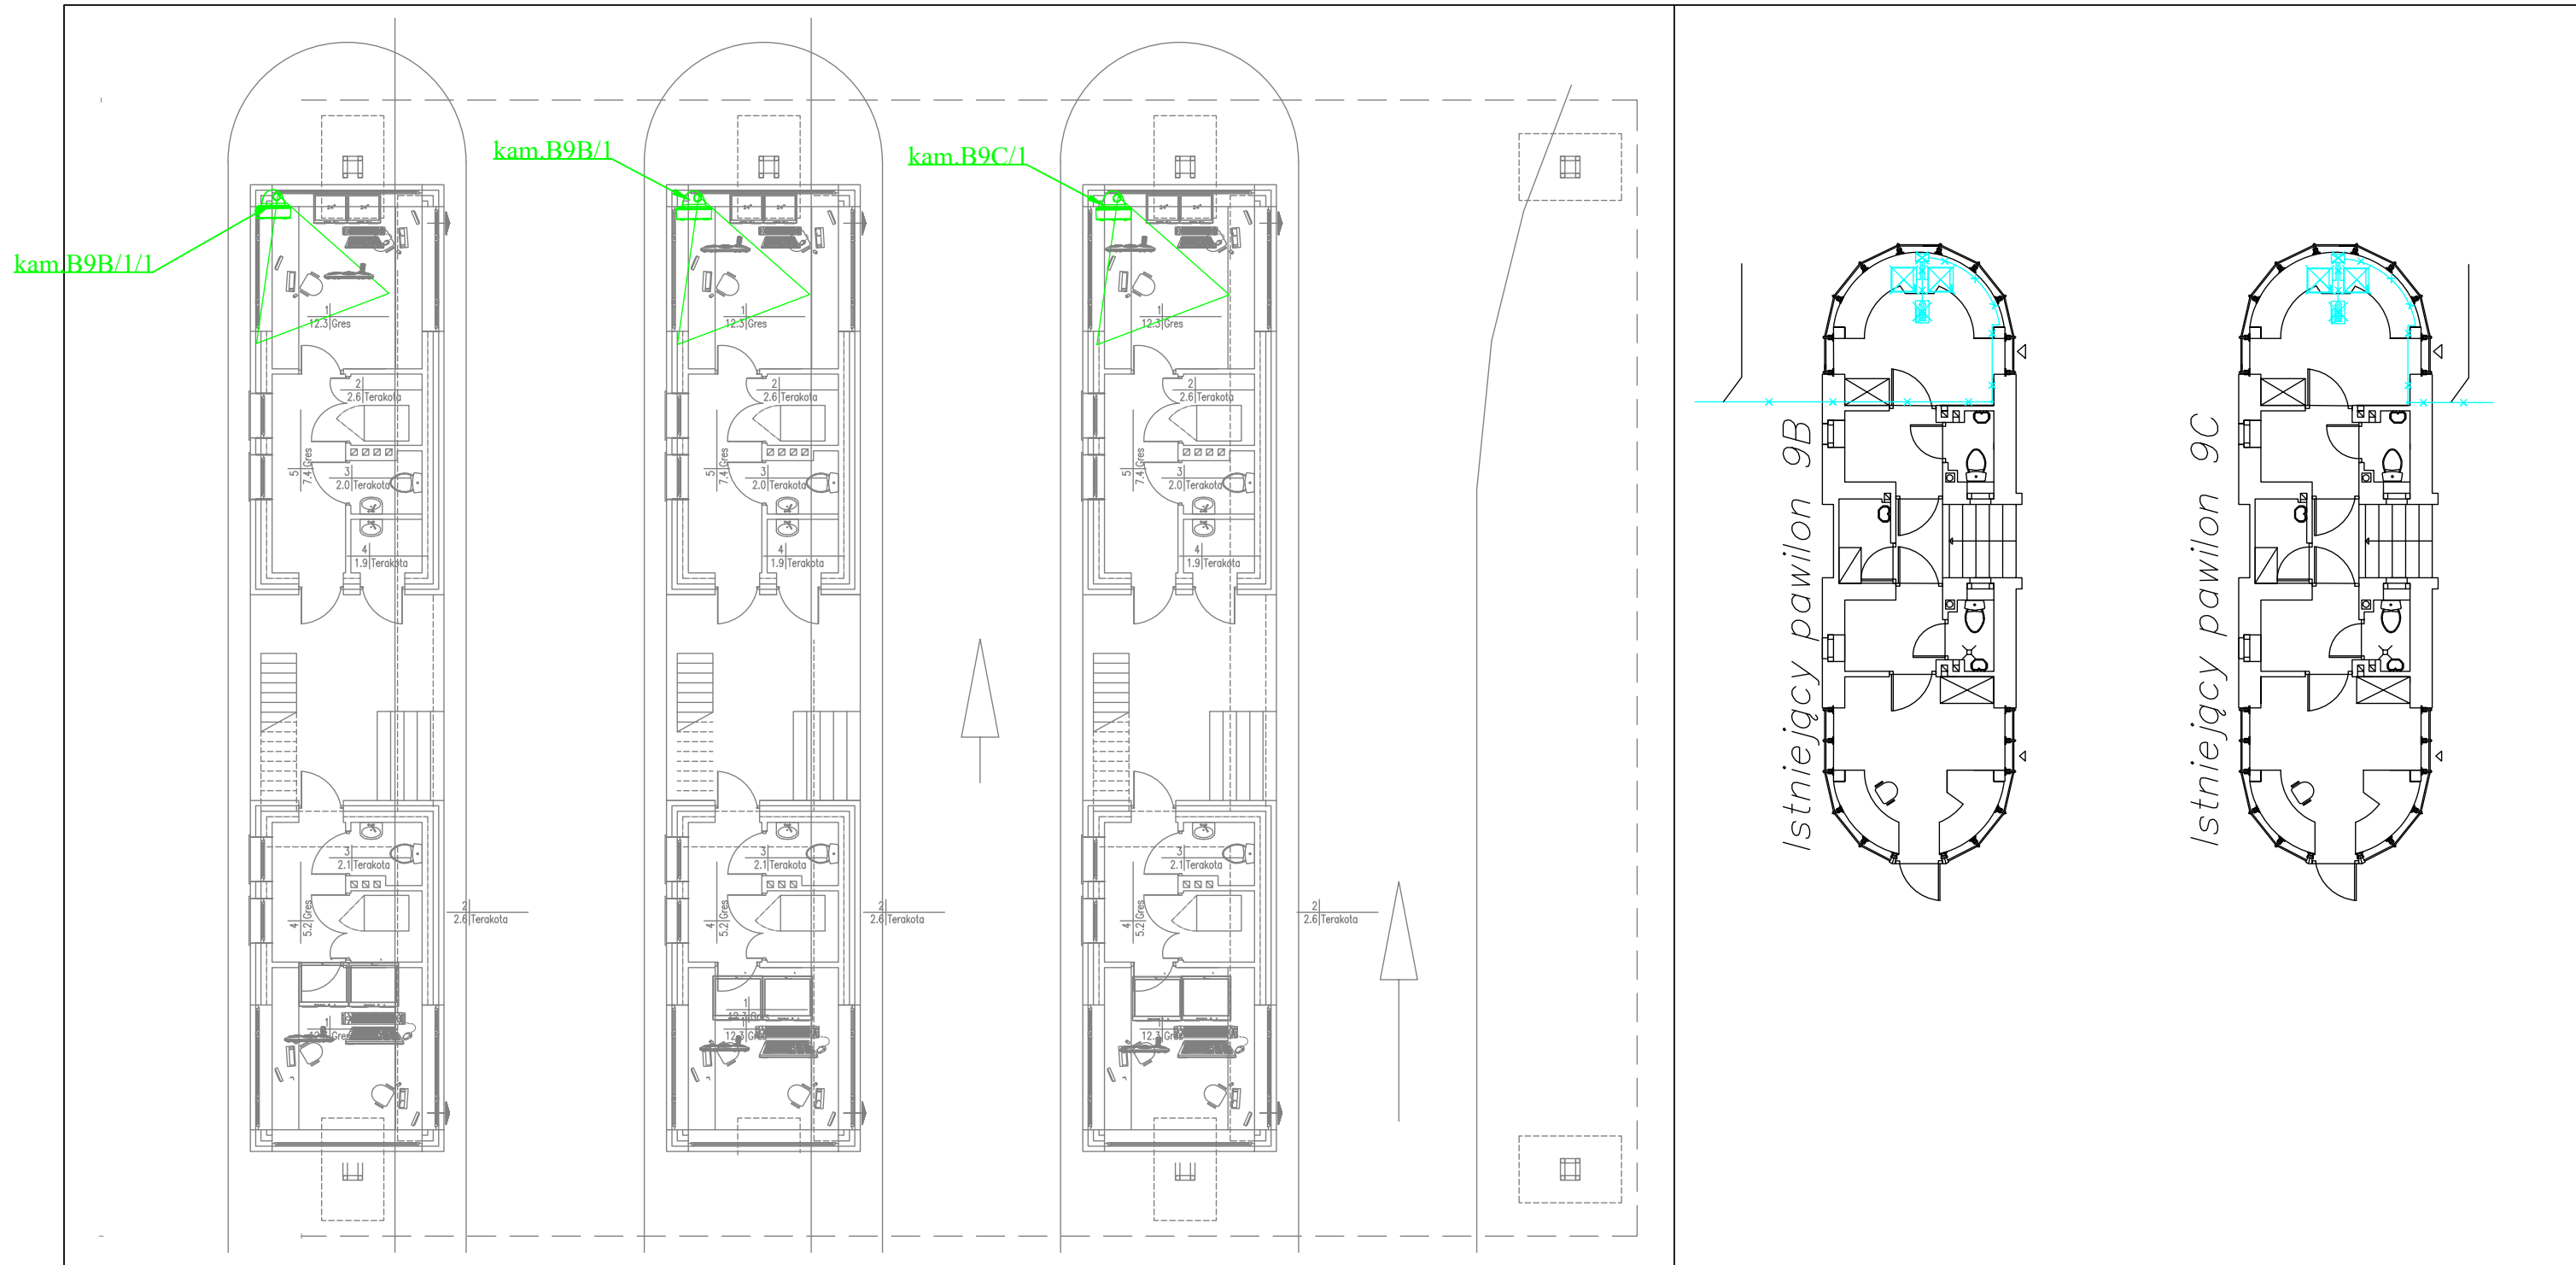

bud. nr 9B/1

bud. nr 9B

bud. nr 9C

Temat: Wykonanie systemu monitoringu wraz z infrastrukturą światłowodową i elektryczną na dpg Kuźnica Białostocka - Bruzgi		
Inwestor: Wojewoda Podlaski ul. Mickiewicza 3, 15-213 Białystok		
Adres: Drogowe Przejście Graniczne Kuźnica Białostocka-Bruzgi	Skala: nd	Rys. nr 14
Nazwa rysunku: Instalacje monitoringu w bud. 9B, 9B/1 i 9C		
Projektant w branży elektrycznej i telekomunikacyjnej: mgr inż. Andrzej Grabowski	Nr uprawnień: LUB/0034/PWOE/14 LUB/0061/ZHOT/06	Podpis:
Projektant Asystent projrkntanta: mgr inż. Paweł Łukawski		Podpis: