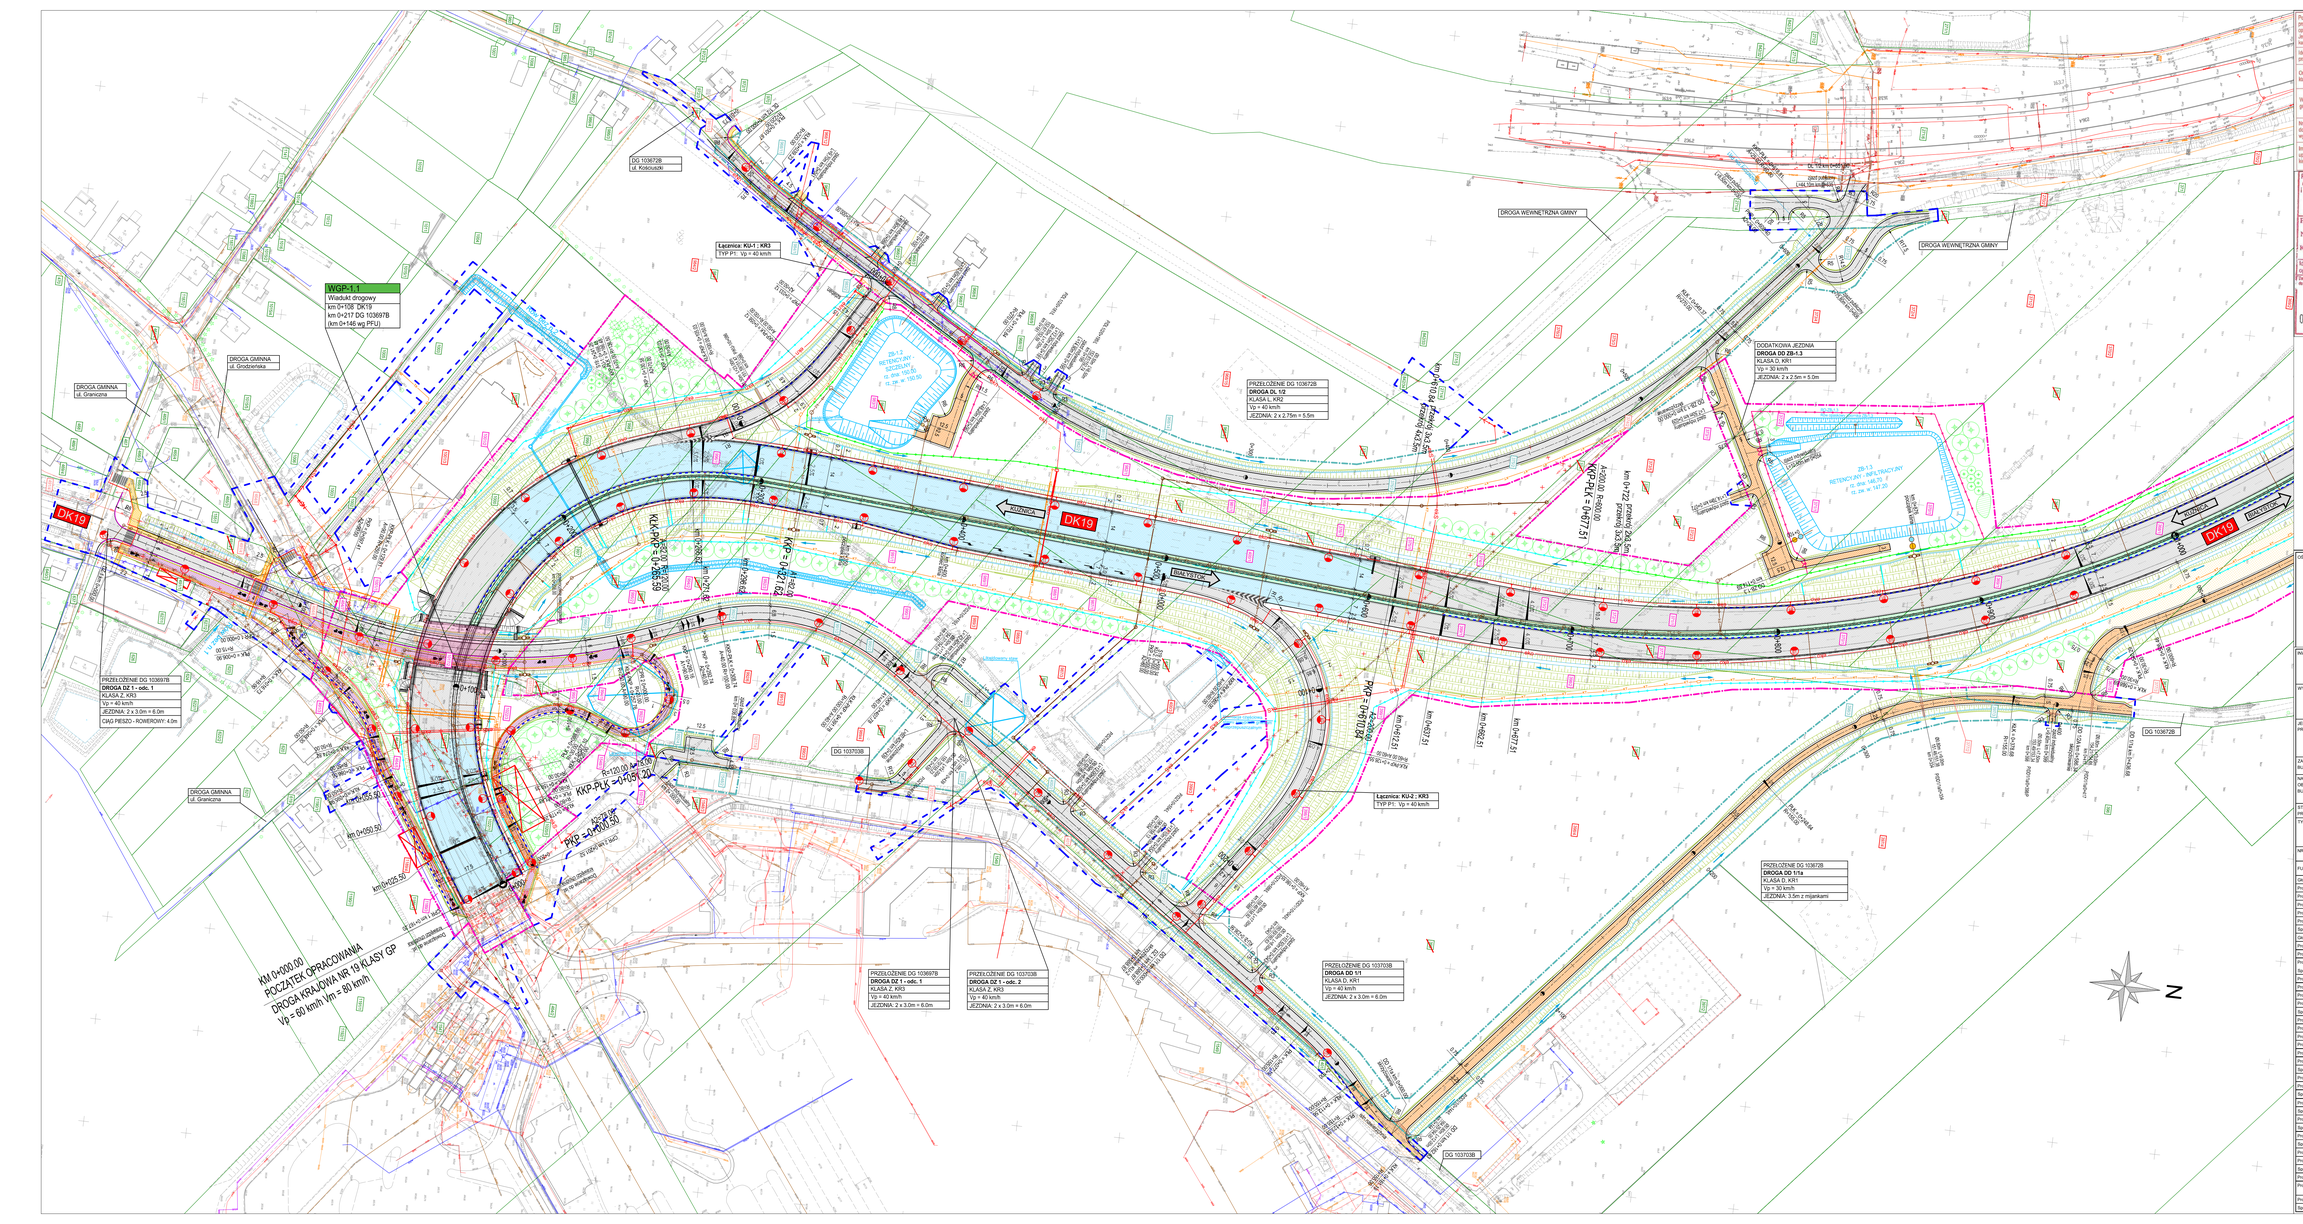

WGP-1.1
Wiadukt drogowy
km 0+108 DK19
km 0+217 DG 103697B
(km 0+146 wg PFU)
DROGA GMINNA
ul. Grodzieńska
DROGA GMINNA
ul. Graniczna
DG 103672B
ul. Kościuszki
Łącznica: KU-1 ; KR3
TYP P1: Vp = 40 km/h
DK19
KUŹNICA
BIAŁYSTOK
DK19
KUŹNICA
BIAŁYSTOK
DK19
PRZEŁOŻENIE DG 103697B
DROGA DZ 1 - odc. 1
KLASA Z, KR3
Vp = 40 km/h
JEZDNIA: 2 x 3.0m = 6.0m
CIĄG PIESZO - ROWEROWY: 4.0m
DROGA GMINNA
ul. Graniczna
KM 0+000.00
POCZĄTEK OPRACOWANIA
DROGA KRAJOWA NR 19 KLASY GP
Vp = 60 km/h Vm = 80 km/h
km 0+025.50
km 0+050.50
PRZEŁOŻENIE DG 103697B
DROGA DZ 1 - odc. 1
KLASA Z, KR3
Vp = 40 km/h
JEZDNIA: 2 x 3.0m = 6.0m
PRZEŁOŻENIE DG 103703B
DROGA DZ 1 - odc. 2
KLASA Z, KR3
Vp = 40 km/h
JEZDNIA: 2 x 3.0m = 6.0m
DG 103703B
PRZEŁOŻENIE DG 103672B
DROGA DL 1/2
KLASA L, KR2
Vp = 40 km/h
JEZDNIA: 2 x 2.75m = 5.5m
km 0+610.84 przekrój 3x3.5m
przekrój 4x3.5m
KKP-PŁK = 0+677.51
Łącznica: KU-2 ; KR3
TYP P1: Vp = 40 km/h
PRZEŁOŻENIE DG 103703B
DROGA DD 1/1
KLASA D, KR1
Vp = 40 km/h
JEZDNIA: 2 x 3.0m = 6.0m
PRZEŁOŻENIE DG 103672B
DROGA DD 1/1a
KLASA D, KR1
Vp = 30 km/h
JEZDNIA: 3.5m z mijankami
DG 103703B
DG 103672B
DROGA WEWNĘTRZNA GMINY
DROGA WEWNĘTRZNA GMINY
DL 1/2 km 0+651,90
zjazd publiczny
L=44,10m km 0+635
DODATKOWA JEZDNIA
DROGA DD ZB-1.3
KLASA D, KR1
Vp = 30 km/h
JEZDNIA: 2 x 2.5m = 5.0m
RO-ZB-1.3
Rów opaskowy zbiornika ZB-1.3
N

Poświadczam, że niniejszy dokument został opracowany w wyniku prac geodezyjnych i kartograficznych, których rezultaty zawiera operat techniczny pozytywnie zweryfikowany. Jednocześnie informuję, że jestem świadomy odpowiadzialności karnej za złożenie fałszywego oświadczenia.

Identyfikator zgłoszenia prac geodezyjnych	GKN-I.6642.6.1814.2020
Organ służby geodezyjnej, który otrzymał zgłoszenie	Starostwo Powiatowe w Sokółce ul. Marszałka J. Piłsudskiego 8 16-100 Sokółka
Wykonawca prac geodezyjnych	GLOBAL EAST s.c. B.Augustyniak, T.Zdrodowski i J.Mirończuk Plażowa 67, 15-502 Białystok globaleastsc@globaleastsc.pl
Nr oraz data sporządzenia dokumentu zawierającego wynik pozytywnej weryfikacji	Protokół z weryfikacji nr GKN-I.6642.6.1814.2020_2 z dnia ..04.08.2021 r....................
Imię i nazwisko oraz nr uprawnień zawodowych kierownika prac	GEODETA UPRAWNIONY mgr inż. Bartłomiej Augustyniak upr. nr 19995

Poświadcza się że niniejszy dokument został opracowany w wyniku prac geodezyjnych i kartograficznych, których rezultaty zawiera operat techniczny wpisany do ewidencji materiałów kolejowego zasobu geodezyjnego i kartograficznego

Polskie Koleje Państwowe S.A.
Oddział Gospodarowania
Nieruchomościami w Warszawie
Wydział Geodezji
Kolejowy Ośrodek Dokumentacji
Geodezyjnej i Kartograficznej

Identyfikator ewidencyjny materiału zasobu - operatu technicznego 6333.98.2021

Data wpisania operatu technicznego do ewidencji materiałów zasobu	Imię nazwisko i podpis osoby reprezentującej organ
01. 09. 2021	GŁÓWNY SPECJALISTA (1) Anna Siwek

Poświadcza się że niniejszy dokument został opracowany w wyniku prac geodezyjnych i kartograficznych, których rezultaty zawiera operat techniczny wpisany do ewidencji materiałów kolejowego zasobu geodezyjnego i kartograficznego

Polskie Koleje Państwowe S.A.
Oddział Gospodarowania
Nieruchomościami w Warszawie
Wydział Geodezji
Kolejowy Ośrodek Dokumentacji
Geodezyjnej i Kartograficznej

Identyfikator ewidencyjny materiału zasobu - operatu technicznego 6333.99.2021

Data wpisania operatu technicznego do ewidencji materiałów zasobu	Imię nazwisko i podpis osoby reprezentującej organ
01. 09. 2021	GŁÓWNY SPECJALISTA (1) Anna Siwek

OŚWIADCZENIE:	Projektant: mgr inż. Tomasz Urbański, nr uprawnień: MAZ/0479/PBD/16 Oświadczam, że mapa jest zgodna z oryginałem: powiat SOKÓLSKI: GKN-I.6642.6.1814.2020_2 z dnia: 2021-08-04 Niniejsza dokumentacja projektowa stanowiła przedmiot następujących narad koordynacyjnych: - narada koordynacyjna przeprowadzona sposobem elektronicznym w siedzibie Starostwa Powiatowego w Sokółce w dniu 22.09.2021r. (protokół nr GKN-I.6630.112.2021.KC z dnia 22.09.2021r.) - dodatkowa narada koordynacyjna przeprowadzona sposobem elektronicznym w siedzibie Starostwa Powiatowego w Sokółce w dniu 3.12.2021r. (protokół nr GKN-I.6630.112.2021.KC z dnia 22.09.2021r.) - narada koordynacyjna przeprowadzona przez Kolejowy Zespół Uzgadniania Dokumentacji Projektowej KNWa2a.6315.365.2021.AP/8 dnia 30.11.2021 r. (opinia nr 377/2021 z dnia 30.11.2021).	PODPIS:
INWESTOR:	GDDKiA Generalny Dyrektor Dróg Krajowych i Autostrad z siedzibą w Warszawie, ul. Wronia 53, 00-874 Warszawa Reprezentowany przez: Generalną Dyrekcję Dróg Krajowych i Autostrad Oddział w Białymstoku, ul. Zwycięstwa 2, 15-703 Białystok	
WYKONAWCA:	PORR PORR S.A. ul.Hołubcowa 123 02-854 Warszawa	
JEDNOSTKA PROJEKTOWANIA:	PORR ul. Hołubcowa 123 02-854 Warszawa COMPLEX PROJEKT Biuro Projektowo - Konsultingowe ul. Ligocka 103 bud. 8 40-568 Katowice	
ZAMIERZENIE BUDOWLANE:	Projekt i budowa drogi S19 na odcinku Kuźnica - Węzeł Sokólka Północ (z węzłem)	
NAZWA I ADRES OBIEKTU BUDOWLANEGO:	DROGA EKSPRESOWA NR S19 województwo podlaskie powiat sokolski gminy: Kuźnica, Sokółka	

STADIUM PROJEKTU:	PROJEKT BUDOWLANY		DATA: 11.2021
TYTUŁ RYSUNKU:	PLAN ZAGOSPODAROWANIA TERENU KM 0+000 - 1+000 PRZEJŚCIE GRANICZNE, OBIEKT WGP-1.1	TOM: 1.1	SKALA: 1:1000
		BRANŻA: Drogi	NR RYS.: 2.01
NR UMOWY:	UMOWA NR 2410.10.2020/2021 Z DNIA 12.03.2021r.		NR REWIZJI: 02

FUNKCJA:	TYTUŁ, IMIĘ I NAZWISKO:	SPECJALNOŚĆ:	NR UPRAWNIEŃ:	PODPIS:
Główny Projektant	mgr inż. Tomasz Urbański	drogowa	MAZ/0479/PBD/16	
Projektant	mgr inż. Marcin Kuszyk	drogowa	MAZ/0017/PWBD/20	
Projektant	mgr inż. Michał Łazowski	drogowa	MAZ/0509/PBD/15	
Projektant	mgr inż. Piotr Piotrowski	drogowa	MAZ/0019/PWBD/20	
Projektant	mgr inż. Anna Tataruch	drogowa	SLK/4973/POOD/13	
Projektant	mgr inż. Marek Czapla	drogowa	SLK/0750/POOD/05	
Sprawdzający	mgr inż. Aleksander Zamorski	drogowa	SLK/4874/POOD/13	
Główny Projektant	mgr inż. Michał Stachura	mostowa	SWK/0046/POOM/08	
Projektant	mgr inż. Maciej Mazurek	mostowa	MAZ/0510/PBM/16	
Projektant	mgr inż. Grzegorz Orzłowski	mostowa	POM/0258/POOM/13	
Projektant Sprawdzający	mgr inż. Marcin Nowak	mostowa konstr–bud	SLK/4272/PWOM/12 SLK/5961/PWBKb/15	
Projektant	mgr inż. Adrian Rólka	mostowa	SLK/6274/POOM/15	
Projektant	mgr inż. Marta Gurgul	mostowa	SLK/9192/PWBM/20	
Projektant	mgr inż. Grzegorz Łach	mostowa	SLK/1243/POOM/06	
Projektant	mgr inż. Wojciech Pająk	mostowa	SLK/2362/POOM/08	
Sprawdzający	mgr inż. Grzegorz Wilk	mostowa	SLK/1242/POOM/06	
Projektant/Spr.	mgr inż. Marta Olszowska	konstr–bud	516/02 Woj. Śląski	
Projektant/Spr.	mgr inż. Przemysław Biernatek	hydrotech.	SLK/8571/PBH/21	
Projektant/Spr.	mgr inż. Paweł Szpytma	hydrotech.	MAP/0080/PBH/16	
Projektant	mgr inż. Katarzyna Kaczyńska	instalacyjna	MAZ/0412/POOS/12	
Projektant	mgr inż. Agnieszka Żak	instalacyjna	SLK/2886/POOS/10	
Projektant	mgr inż.Mateusz Kozielski	instalacyjna	SLK/8053/PWBS/18	
Sprawdzający	mgr inż. Joanna Płonka	instalacyjna	SLK/5482/POOS/14	
Projektant/Spr.	mgr inż. Janina Kaczmarek	instalacyjno-inż.	591/93 U.W. Katowice	
Projektant	mgr inż. Błażej Brzózka	elektryczna	DOŚ/0206/PBE/19	
Sprawdzający	mgr inż. Jarosław Kalemba	elektryczna	179/DOŚ/14	
Projektant	mgr inż. Adrian Chmur	teletechniczna	DOŚ/0239/PWBT/17	
Sprawdzający	mgr inż. Jacek Mazoń	teletechniczna	DOŚ/0241/PWBT/17	
Projektant	mgr inż. arch. Jolanta Krawczyk	architektoniczna	725/87/UW K-ce	
Sprawdzający	mgr inż. arch. A. Ciemborowicz	architektoniczna	215/90/UW K-ce	
Projektant	mgr inż. Tadeusz Zamorski	konstrukcyjna	282/77 UW K-ce	
Sprawdzający	mgr inż. Andrzej Jamrozy	konstrukcyjna	365/02 UW K-ce	
Projektant	mgr inż. Katarzyna Dudek	instal. sanitarne	SLK/3500/POOS/11	
Projektant	mgr inż. Piotr Adamczyk	elektroenerget.	SLK/5484/POOE/14	
Sprawdzający	Janusz Spadziński	elektryczna	Ar.VII-7342/94/97	
Projektant	mgr inż. Natalia Mazurek	arch. krajobrazu	nie wymagane	
Projektant	mgr inż. Piotra Bąbała	Konstrukcyjna/ geotechniczna	MAP/0346/POOK/13 MAP/0328/Sp-PBKb/19	
Projektant	mgr inż. arch. kraj. Malwina Staszko	arch. krajobrazu	79775	
Sprawdzający	mgr inż. arch. kraj. Aleksandra Gorgol	arch. krajobrazu	71154	