


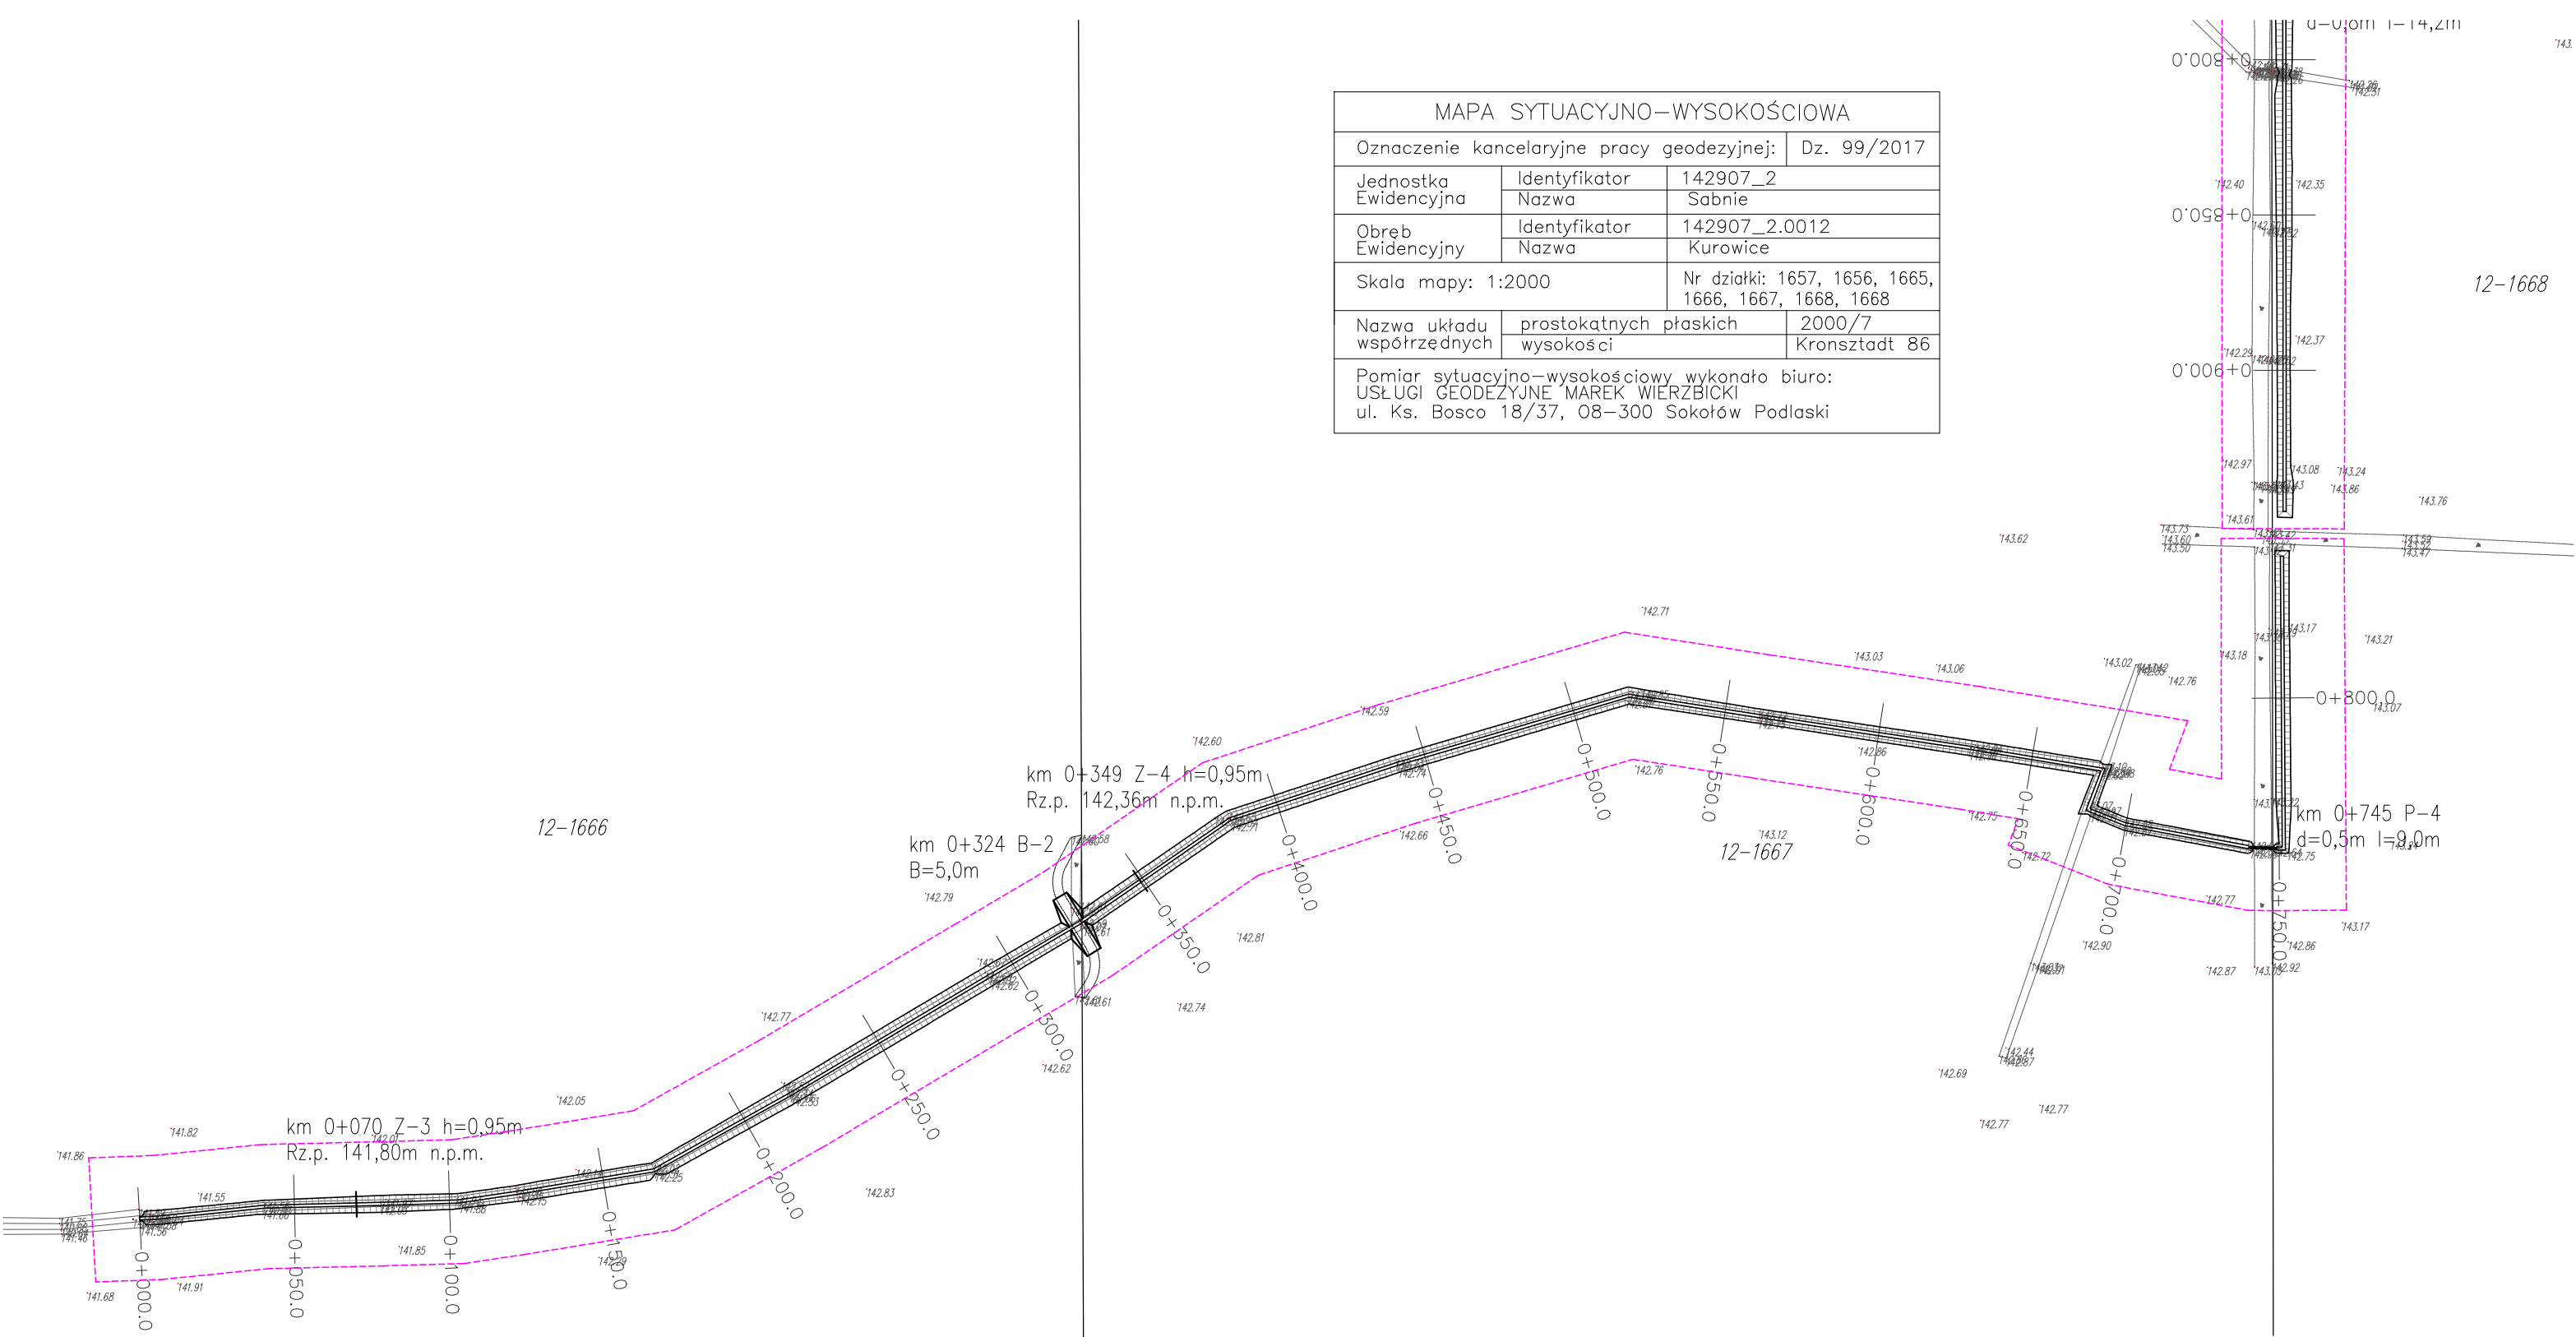

MAPA SYTUACYJNO–WYSOKOŚCIOWA		
Oznaczenie kancelaryjne pracy geodezyjnej:		Dz. 99/2017
Jednostka Ewidencyjna	Identyfikator	142907_2
	Nazwa	Sabnie
Obręb Ewidencyjny	Identyfikator	142907_2.0012
	Nazwa	Kurowice
Skala mapy: 1:2000		Nr działki: 1657, 1656, 1665, 1666, 1667, 1668, 1668
Nazwa układu współrzędnych	prostokątnych płaskich	2000/7
	wysokości	Kronsztadt 86
Pomiar sytuacyjno–wysokościowy wykonało biuro: USŁUGI GEODEZYJNE MAREK WIERZBICKI ul. Ks. Bosco 18/37, 08–300 Sokołów Podlaski		



LEGENDA:

- P-1 –przepust
- Pzp-1 –przepust z piętrzeniem
- Z-1 –zastawka
- B-1 –bród
- zasięg oddziaływania

Wykonawca: HYDRON ul. Jastrzębowskiego 22/10 02–786 Warszawa				
Autorzy:				Temat:
Funkcja:	Imię i Nazwisko:	Data:	Podpis:	Projekt obiektów małej retencji wodnej na terenie leśnictwa Ceranów, Kurowice, Repki, Przeździatka Nadleśnictwa Sokołów. Rowy melioracji leśnej.
Projektant:	mgr inż. Bartłomiej Dobrzelewski upr. bud. MAZ/0271/P00K/10	VI 2021		
Sprawdzający:	dr inż. Piotr Król upr. bud. Nr St–72/89, Wa–1246/94	VI 2021		
Stadium:	PROJEKT WYKONAWCZY			
Tytuł:	Plan zagospodarowania. Rów nr 14.			
Zlecniodawca:				Skala: 1:2000
Nadleśnictwo Sokołów ul. Kupieżyńska 17B 08–300 Sokołów Podlaski				Rys. 2.3