


-570 Z-4 h=0,95m
175,68m n.p.m.

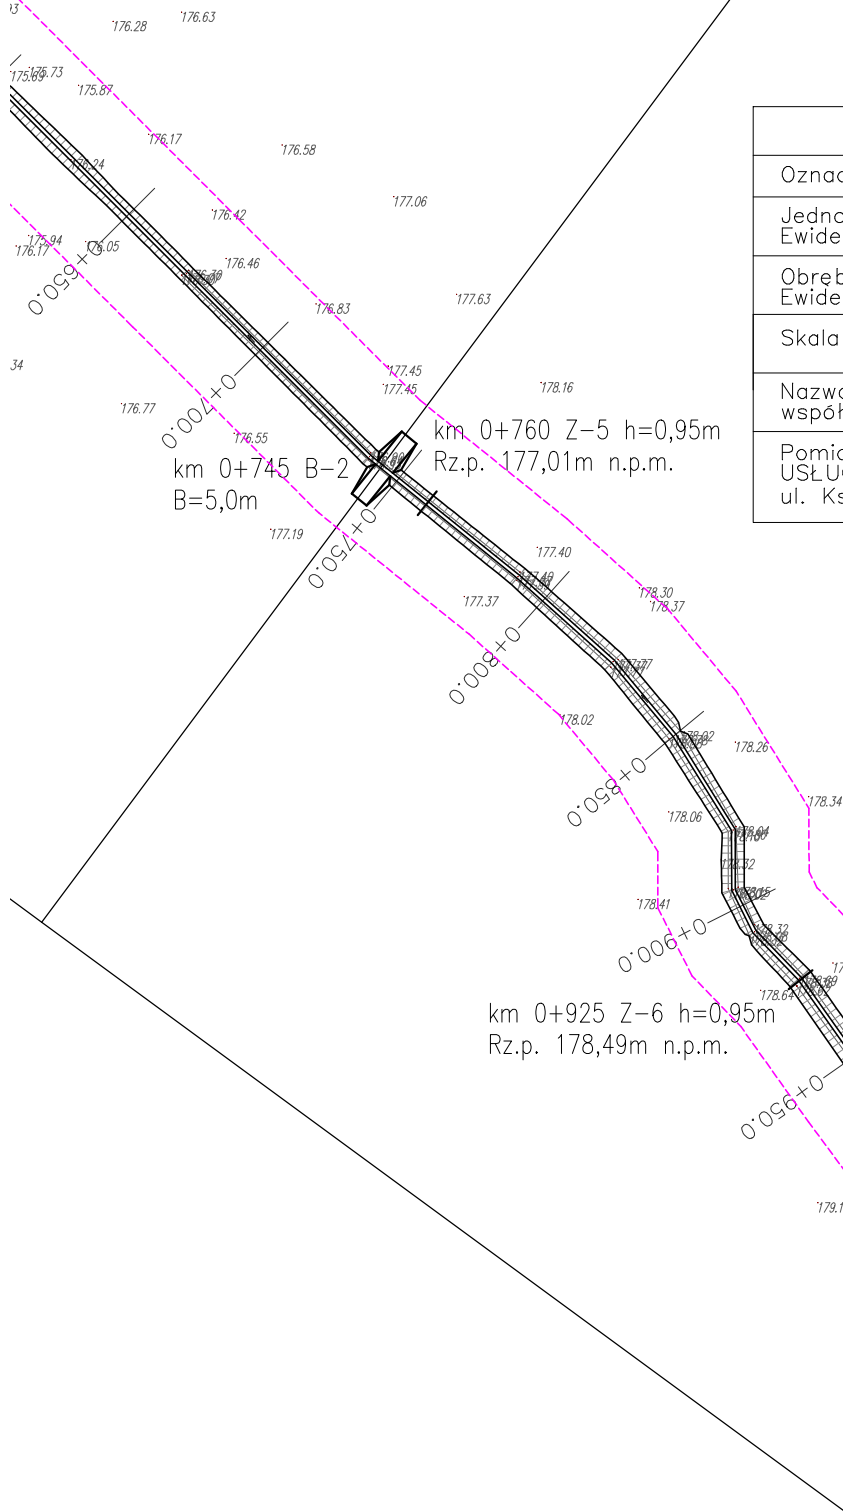


MAPA SYTUACYJNO-WYSOKOŚCIOWA		
Oznaczenie kancelaryjne pracy geodezyjnej:		Dz. 99/2017
Jednostka Ewidencyjna	Identyfikator	142906_2
	Nazwa	Repki
Obręb Ewidencyjny	Identyfikator	142906_2.0022
	Nazwa	Repki
Skala mapy: 1:2000		Nr działki: 1188, 1184/1, 1184/3, 1185/3, 1186
Nazwa układu współrzędnych	prostokątnych płaskich	2000/7
	wysokości	Kronsztadt 86
Pomiar sytuacyjno-wysokościowy wykonało biuro: USŁUGI GEODEZYJNE MAREK WIERZBICKI ul. Ks. Bosco 18/37, 08-300 Sokołów Podlaski		

22-1186

LEGENDA:

- P-1 -przepust
Pzp-1 -przepust z piętrzeniem
Z-1 -zastawka
B-1 -bród
-zasięg oddziaływania

Wykonawca: HYDRON ul. Jastrzębowskiego 22/10 02-786 Warszawa					
Autorzy:				Temat:	
Funkcja:	Imię i Nazwisko:	Data:	Podpis:	Projekt obiektów małej retencji wodnej na terenie leśnictw Ceranów, Kurowice, Repki, Przeździatka Nadleśnictwa Sokołów. Rowy melioracji leśnej.	
Projektant:	mgr inż. Bartłomiej Dobrzelewski upr. bud. MAZ/0271/P00K/10	VI 2021			
Sprawdzający:	dr inż. Piotr Król upr. bud. Nr St-72/89, Wa-1246/94	VI 2021			
Stadium:	PROJEKT WYKONAWCZY				
Tytuł:	Plan zagospodarowania. Rów nr 9.				
Zleconiodawca: Nadleśnictwo Sokołów ul. Kupieżyńska 17B 08-300 Sokołów Podlaski				Skala: 1:2000	
				Rys. 2.2.2	