
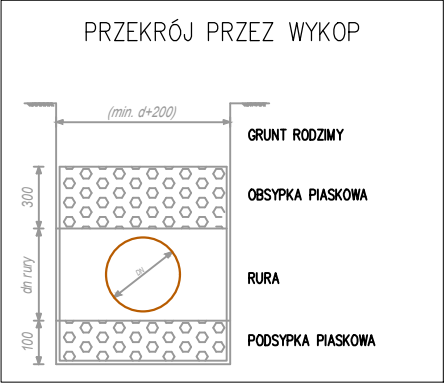
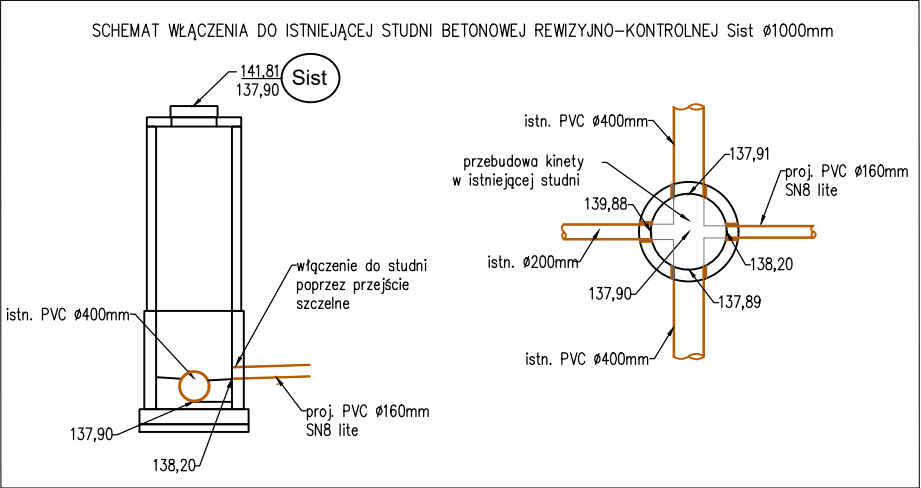


UWAGA:  
PRZED ROZPOCZĘCIEM ROBÓT NALEŻY DOKONAĆ ODKRYWKI  
ISTNIEJĄCYCH INSTALACJI PODZIEMNYCH W CELU WERYFIKACJI  
RZĘDNYCH ORAZ ŚREDNIC.

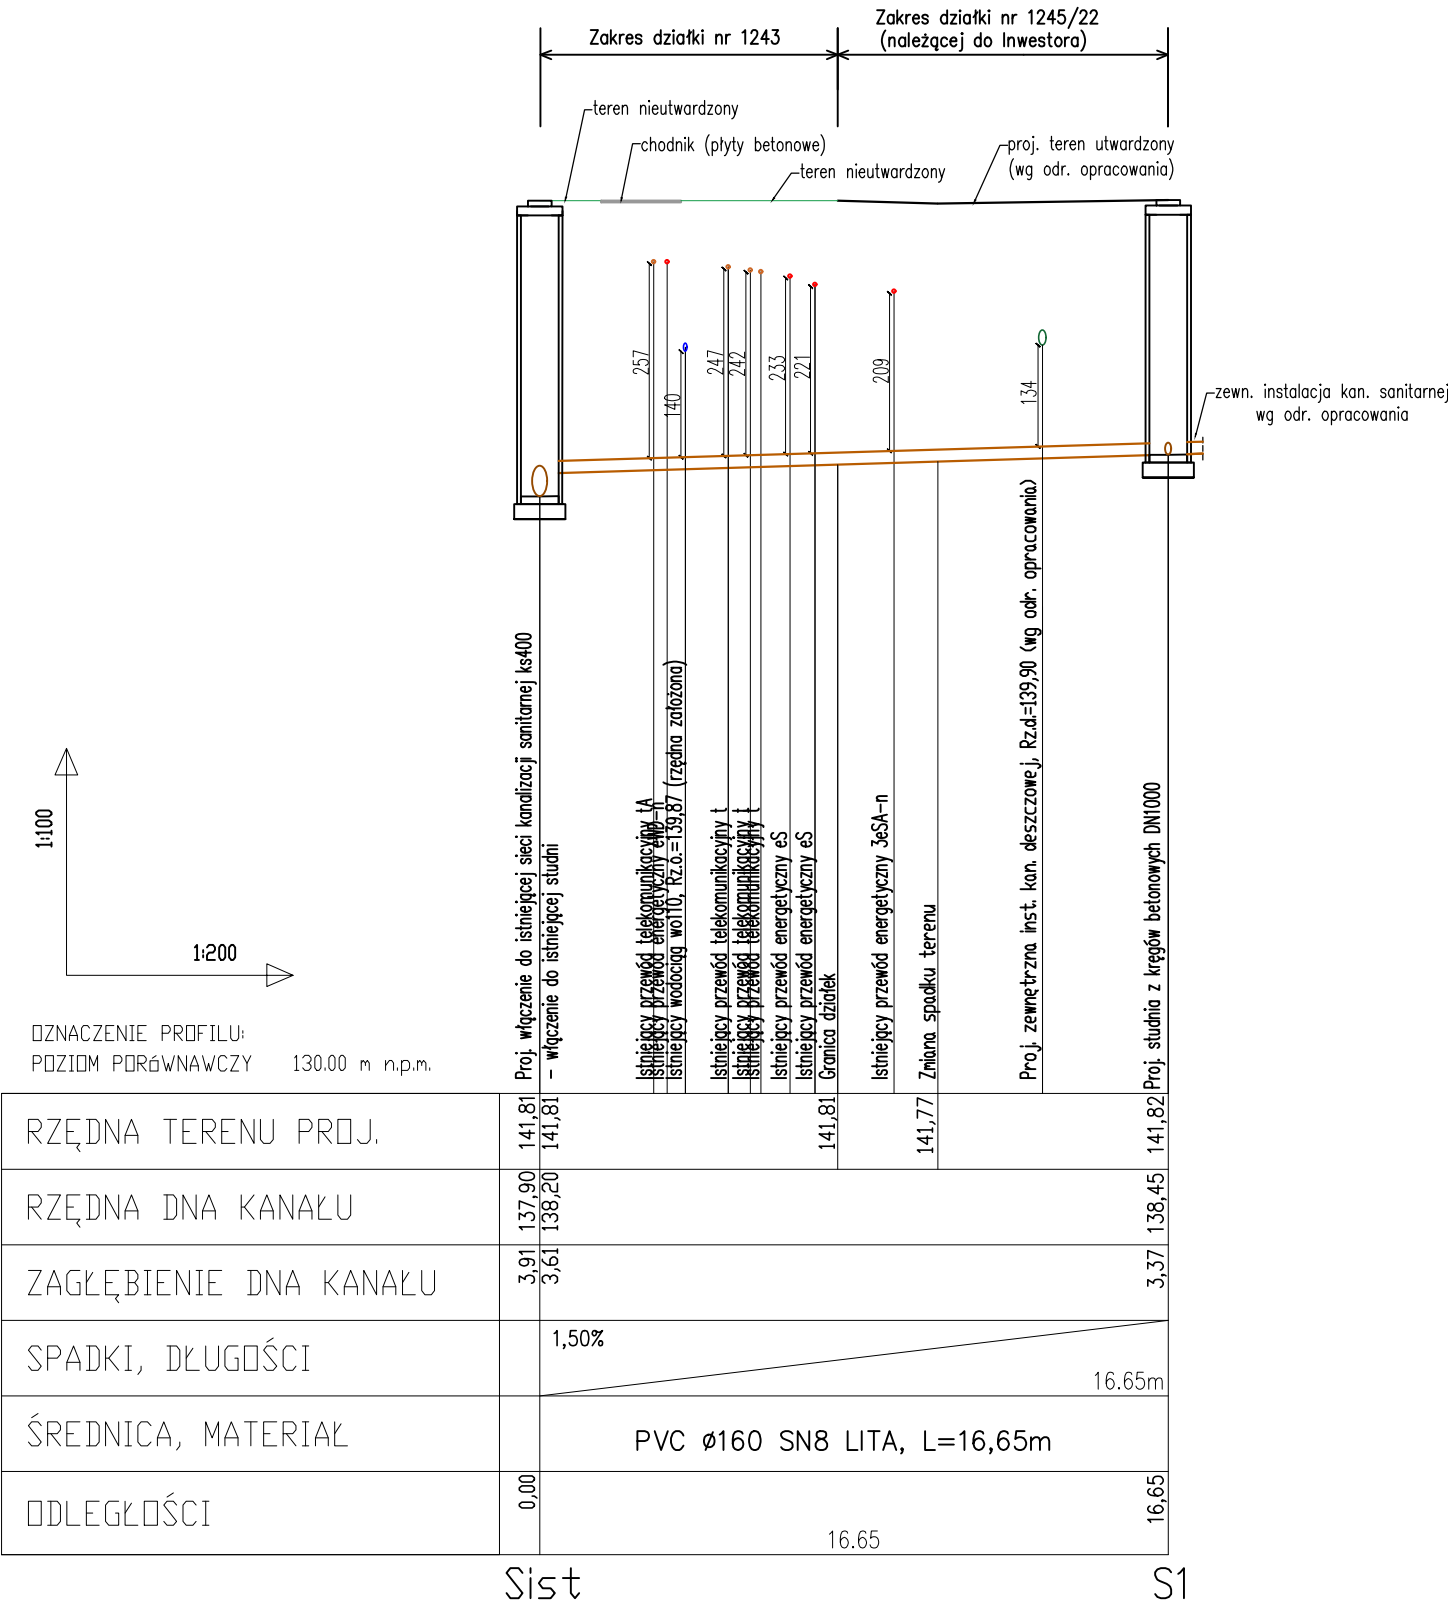

LEGENDA:

Sist — S1 – projektowane przyłącze kanalizacji sanitarnej  
z rur PVC Ø160 SN8 lita

Projekty Nadzory – Sanitarne Bartosz Sowa ul. Zachodnia 36/2, 15–345 Białystok		tel: 606–281–763 email: nadzorysanitarne@wp.pl	
Tytuł projektu: BUDOWA PRZYŁĄCZA WODOCIĄGOWEGO ORAZ PRZYŁĄCZA KANALIZACJI SANITARNEJ DO BUDYNKU JEDNOSTKI RATOWNICZO-GAŚNICZEJ			
Adres inwestycji: BIAŁYSTOK, UL. PLAŻOWA, DZ. NR GEOD. 1245/22, OBRĘB EWID. 20-PRZEMYSŁOWY			
Treść rysunku: PROFIL PRZYŁĄCZA KANALIZACJI SANITARNEJ			S-01
FAZA: PLAN SYTUACYJNY		Skala: 1:100/1:200	
Branża: SANITARNA		Data: 23.06.2022	
Projektant: mgr inż. Bartosz Sowa upr. nr WAM/0131/POOS/13		Podpis:	
Współpraca: mgr inż. Monika Grabowska		Podpis:	
PROJEKT chroniony prawem autorskim – zgodnie z Ustawą o Prawie Autorskim i prawach pokrewnych Dz.U.24.poz.83 z dn.4.02.1994r. Powielanie całości lub fragmentów bez zgody autora projektu – ZABRONIONE			