


1. PRZED ROZPOCZĘCIEM ROBÓT NALEŻY DOKONAĆ ODKRYWKI ISTNIEJĄCYCH INSTALACJI PODZIEMNYCH W CELU WERYFIKACJI RZĘDNYCH ORAZ ŚREDNIC.
2. WSZYSTKIE ZAŁAMANIA OSI RUROCIĄGU PRZYŁĄCZA WODOCIĄGOWEGO (POZIOMEJ LUB PIONOWEJ) NALEŻY WYKONAĆ PRZY UŻYCIU DOPUSZCZALNEGO PROMIENIA GIECIA RURY PODANEGO PRZEZ PRODUCENTA RUR, UZALEŻNIONEGO OD TEMPERATURY OTOCZENIA LUB PRZY UŻYCIU KSZTAŁTEK ELEKTROOPOROWYCH/DOCZOŁOWYCH.

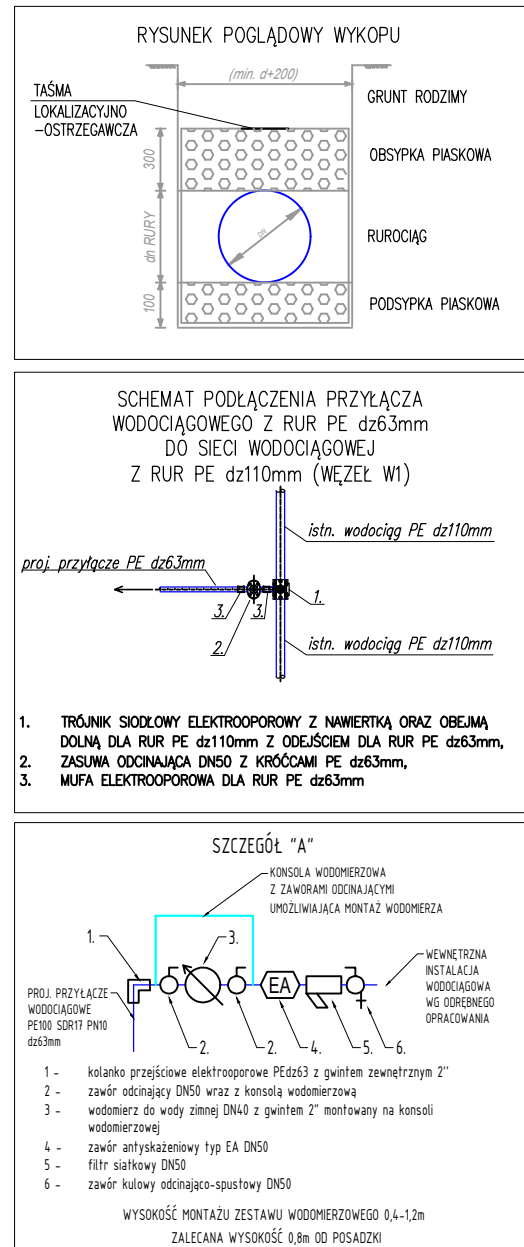

W1 = BW – projektowane przyłącze wodociągowe
z rur PE100 PN10 SDR17 dz63mm

Projekt: Nadzory – Sanitarne Bartosz Sowa ul. Zachodnia 36/2, 15-345 Białystok		tel: 606-281-763 email: nadzorysanitarne@wp.pl
Tytuł projektu: BUDOWA PRZYŁĄCZA WODOCIĄGOWEGO ORAZ PRZYŁĄCZA KANALIZACJI SANITARNEJ DO BUDYNKU JEDNOSTKI RATOWNICZO-GAŚNICZEJ		
Adres inwestycji: BIAŁYSTOK, UL. PŁAŻOWA, DZ. NR GEOD. 1245/22, OBRĘB EWID. 20-PRZEMYSŁOWY		
Treść rysunku: PROFIL PRZYŁĄCZA WODOCIĄGOWEGO		<div style="font-size: 48px; text-align: center;">W-01</div>
FAZA: PLAN SYTUACYJNY	Skala: 1:100/1:200	
Branża: SANITARNA	Data: 23.06.2022	
Projektant: mgr inż. Bartosz Sowa upr. nr WAM/0131/POOS/13	Podpis:	
Współpraca: mgr inż. Monika Grabowska		Podpis:
PROJEKT chroniony prawem autorskim – zgodnie z Ustawą o Prawie Autorskim i prawach pokrewnych Dz.U.24.poz.83 z dn.4.02.1994r. Powielanie całości lub fragmentów bez zgody autora projektu – ZABRONIONE		

W-01