
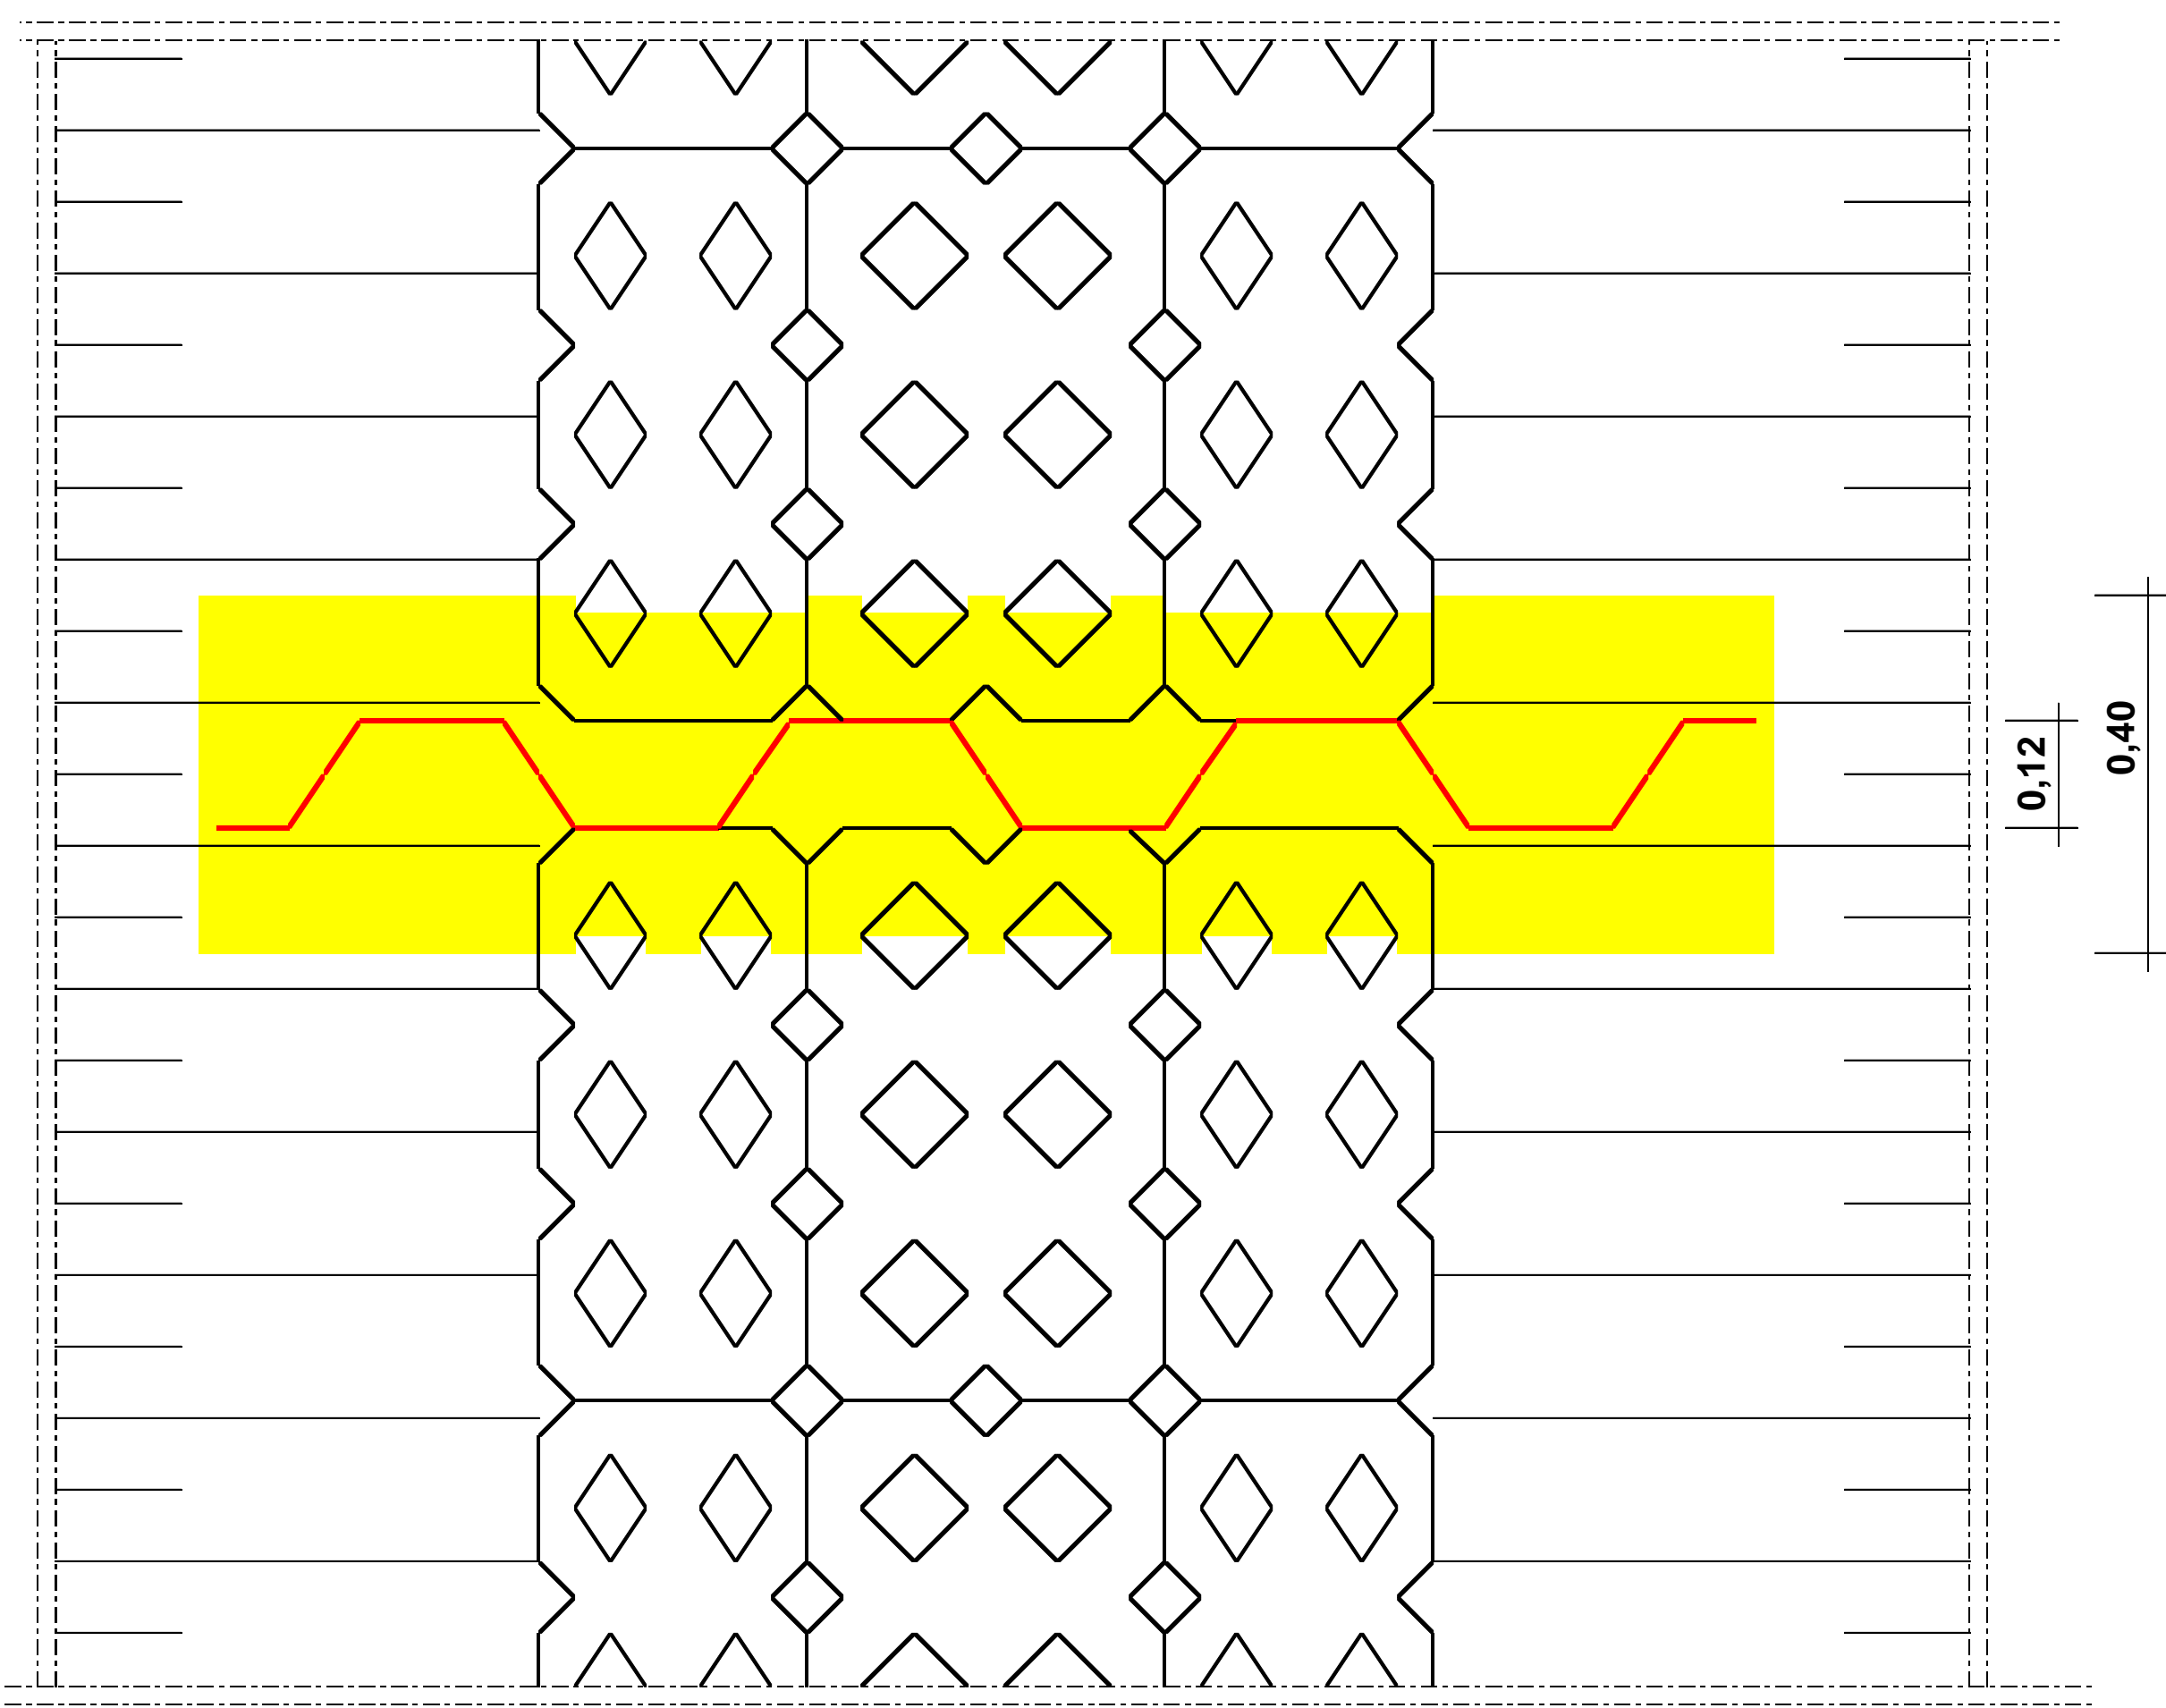



Szczegóły konstrukcyjne kaskady

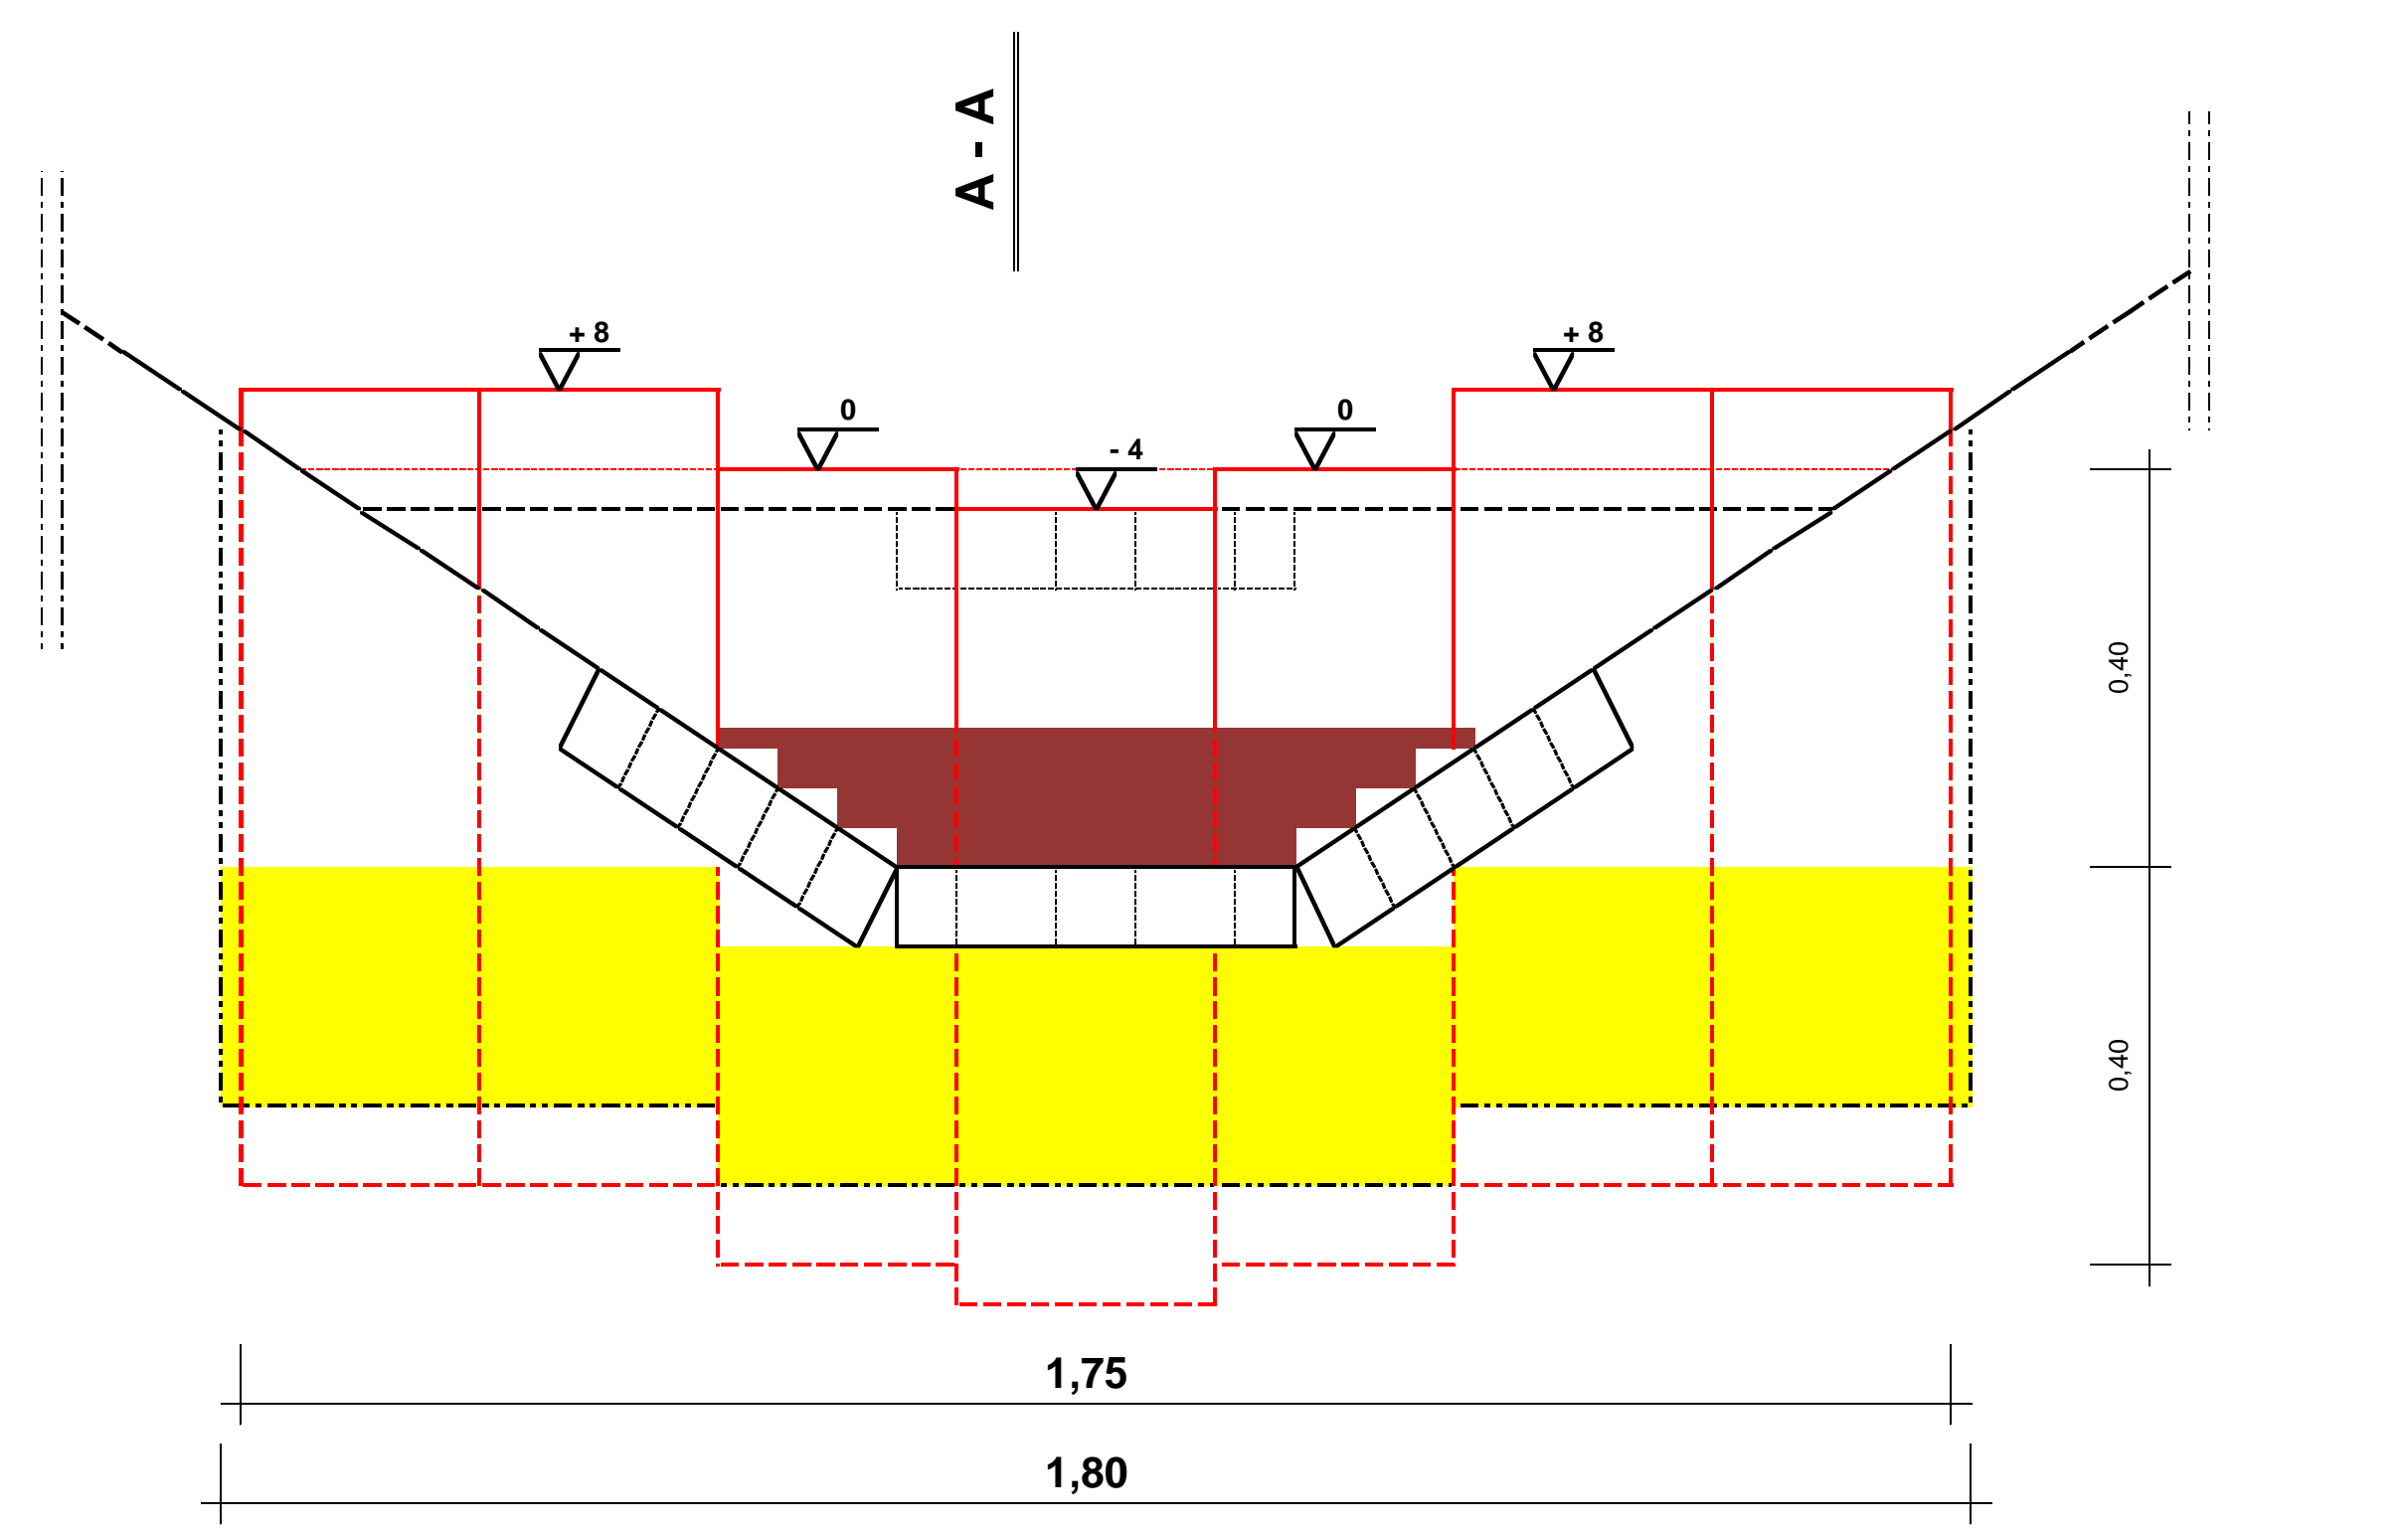


Zestawienie materiałów na 1 kaskadę

- 1. Grodzice z PVC o grub. min. 6 mm (np. EPZ-25x12/6): 7 szt. x 0,80 x 0,25 = 1,40 m²
- 2. Beton B15 /fundament grodzic/: 1,80 x 0,40 x 0,24 = 0,17 m³
- 3. Kamień narzutowy łamany 63/250: 0,10 m³

Przekrój A - A

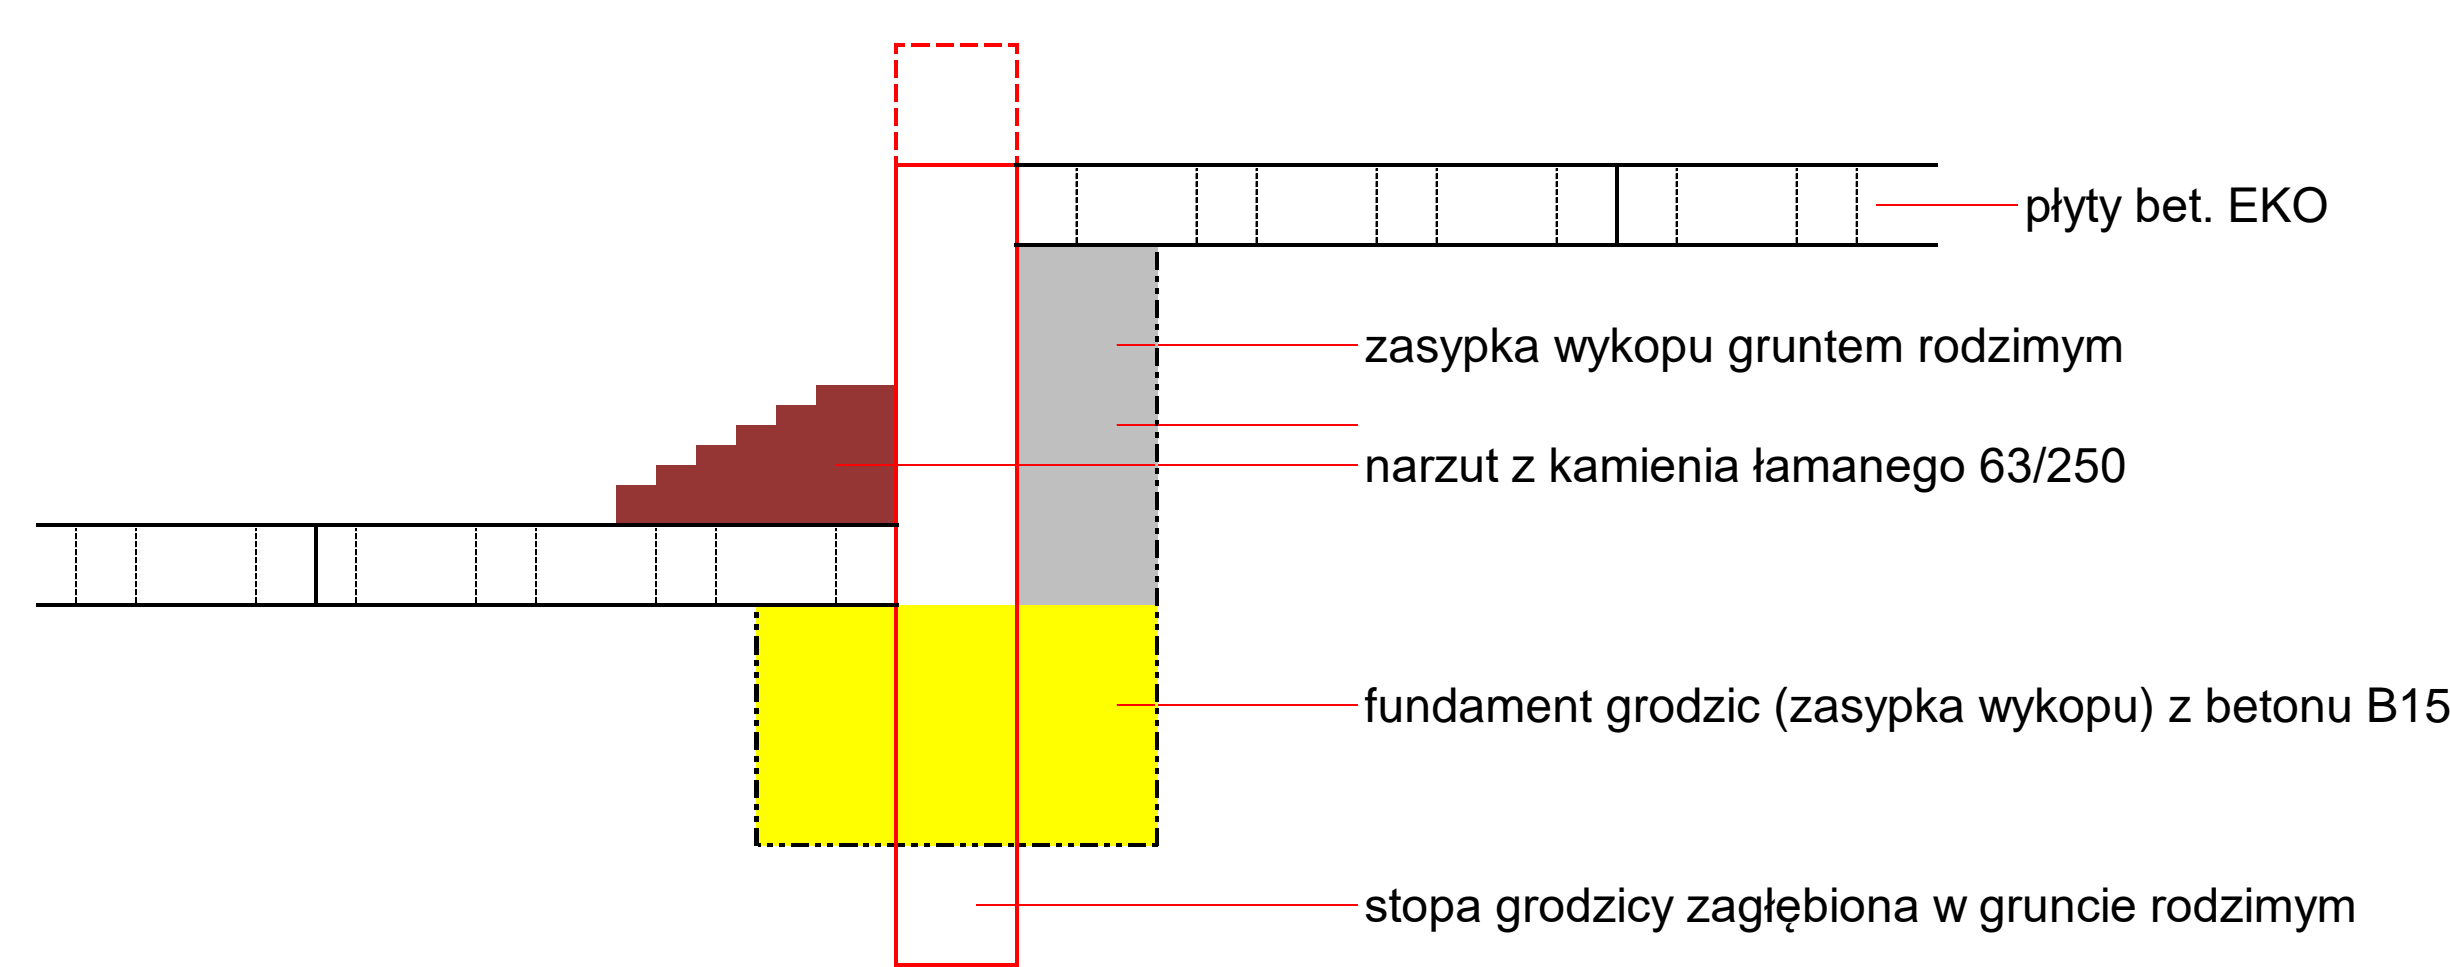

Schemat rozmieszczenia kaskad

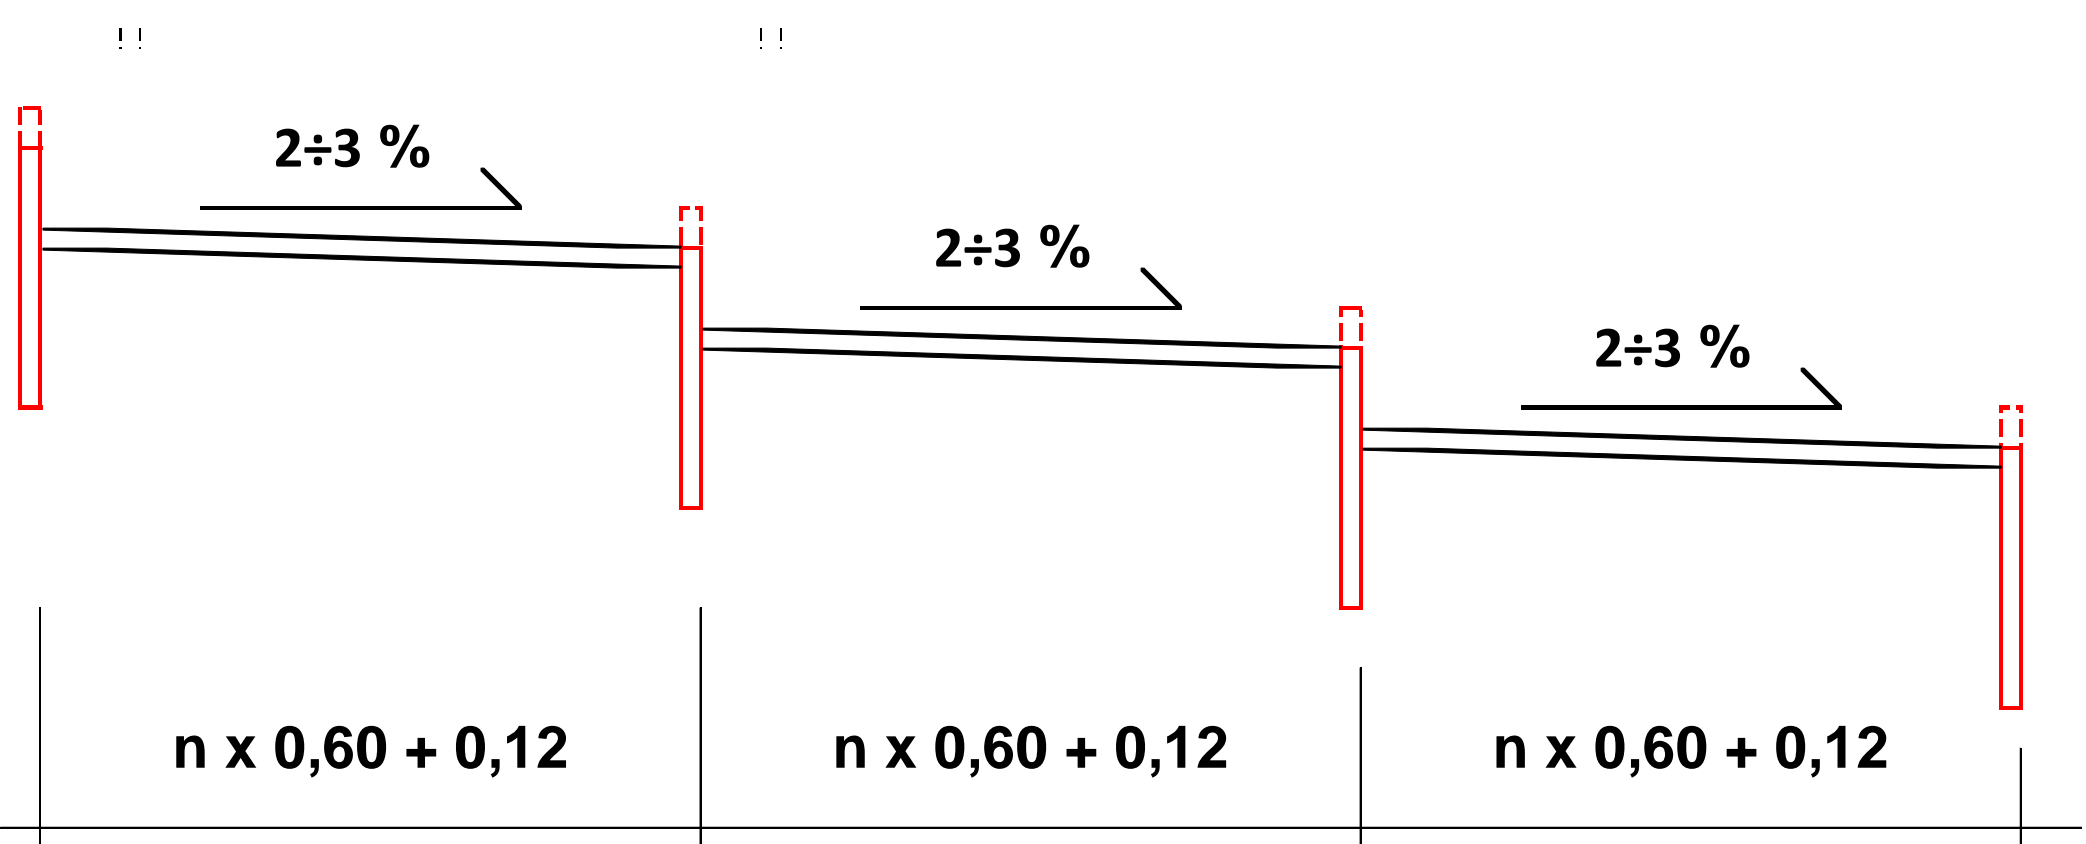

Przebudowa drogi leśnej, dojazdu poż. Nr 1 ur. Kobierniki w Leśnictwie Sikórz			
PROJEKT WYKONAWCZY - załącznik do Zgłoszenia			
Szczegóły konstrukcyjne elementów odwodnienia			
Autorzy opracowania:		Rys. nr 11	
mgr inż. Agnieszka Sikora		MAZ/0398/PWOD/06	
inż. Maciej Kosewski		St-175/90	
		Skala: 1:20	
		Data opracowania	
		5 maj 2022 r.	