


SCHEMAT UKŁADU DROG

Rysunek Nr 2

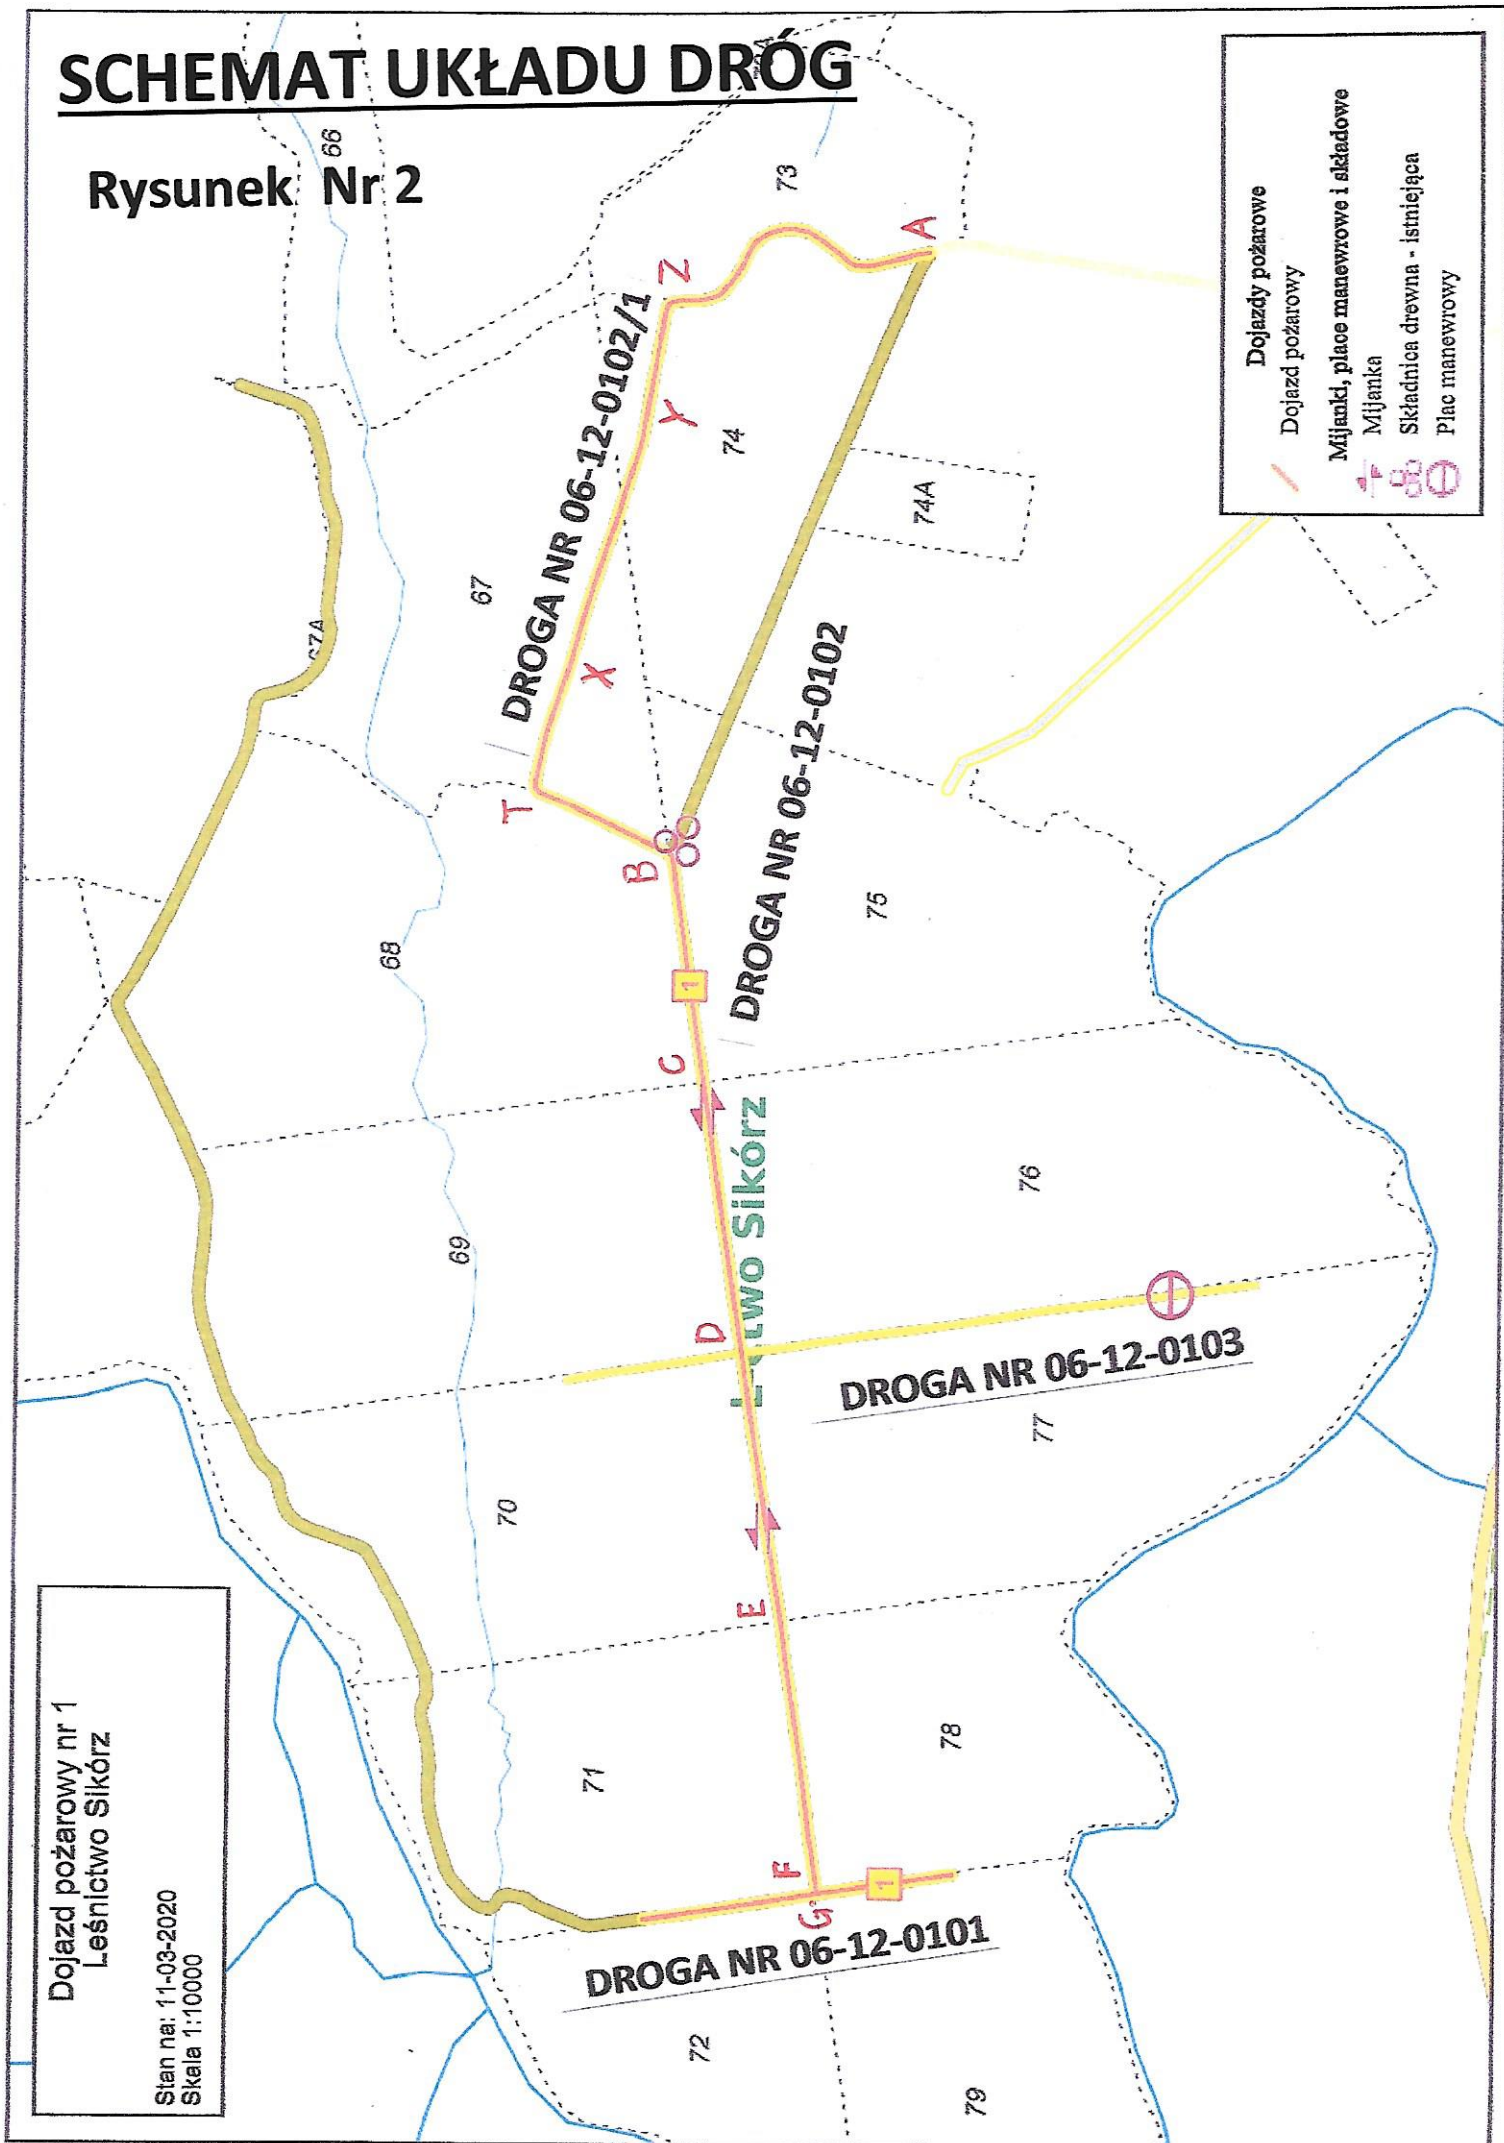

Dojazd pożarowy nr 1
Leśnictwo Sikórz

Stan na: 11-03-2020
Skala 1:10000