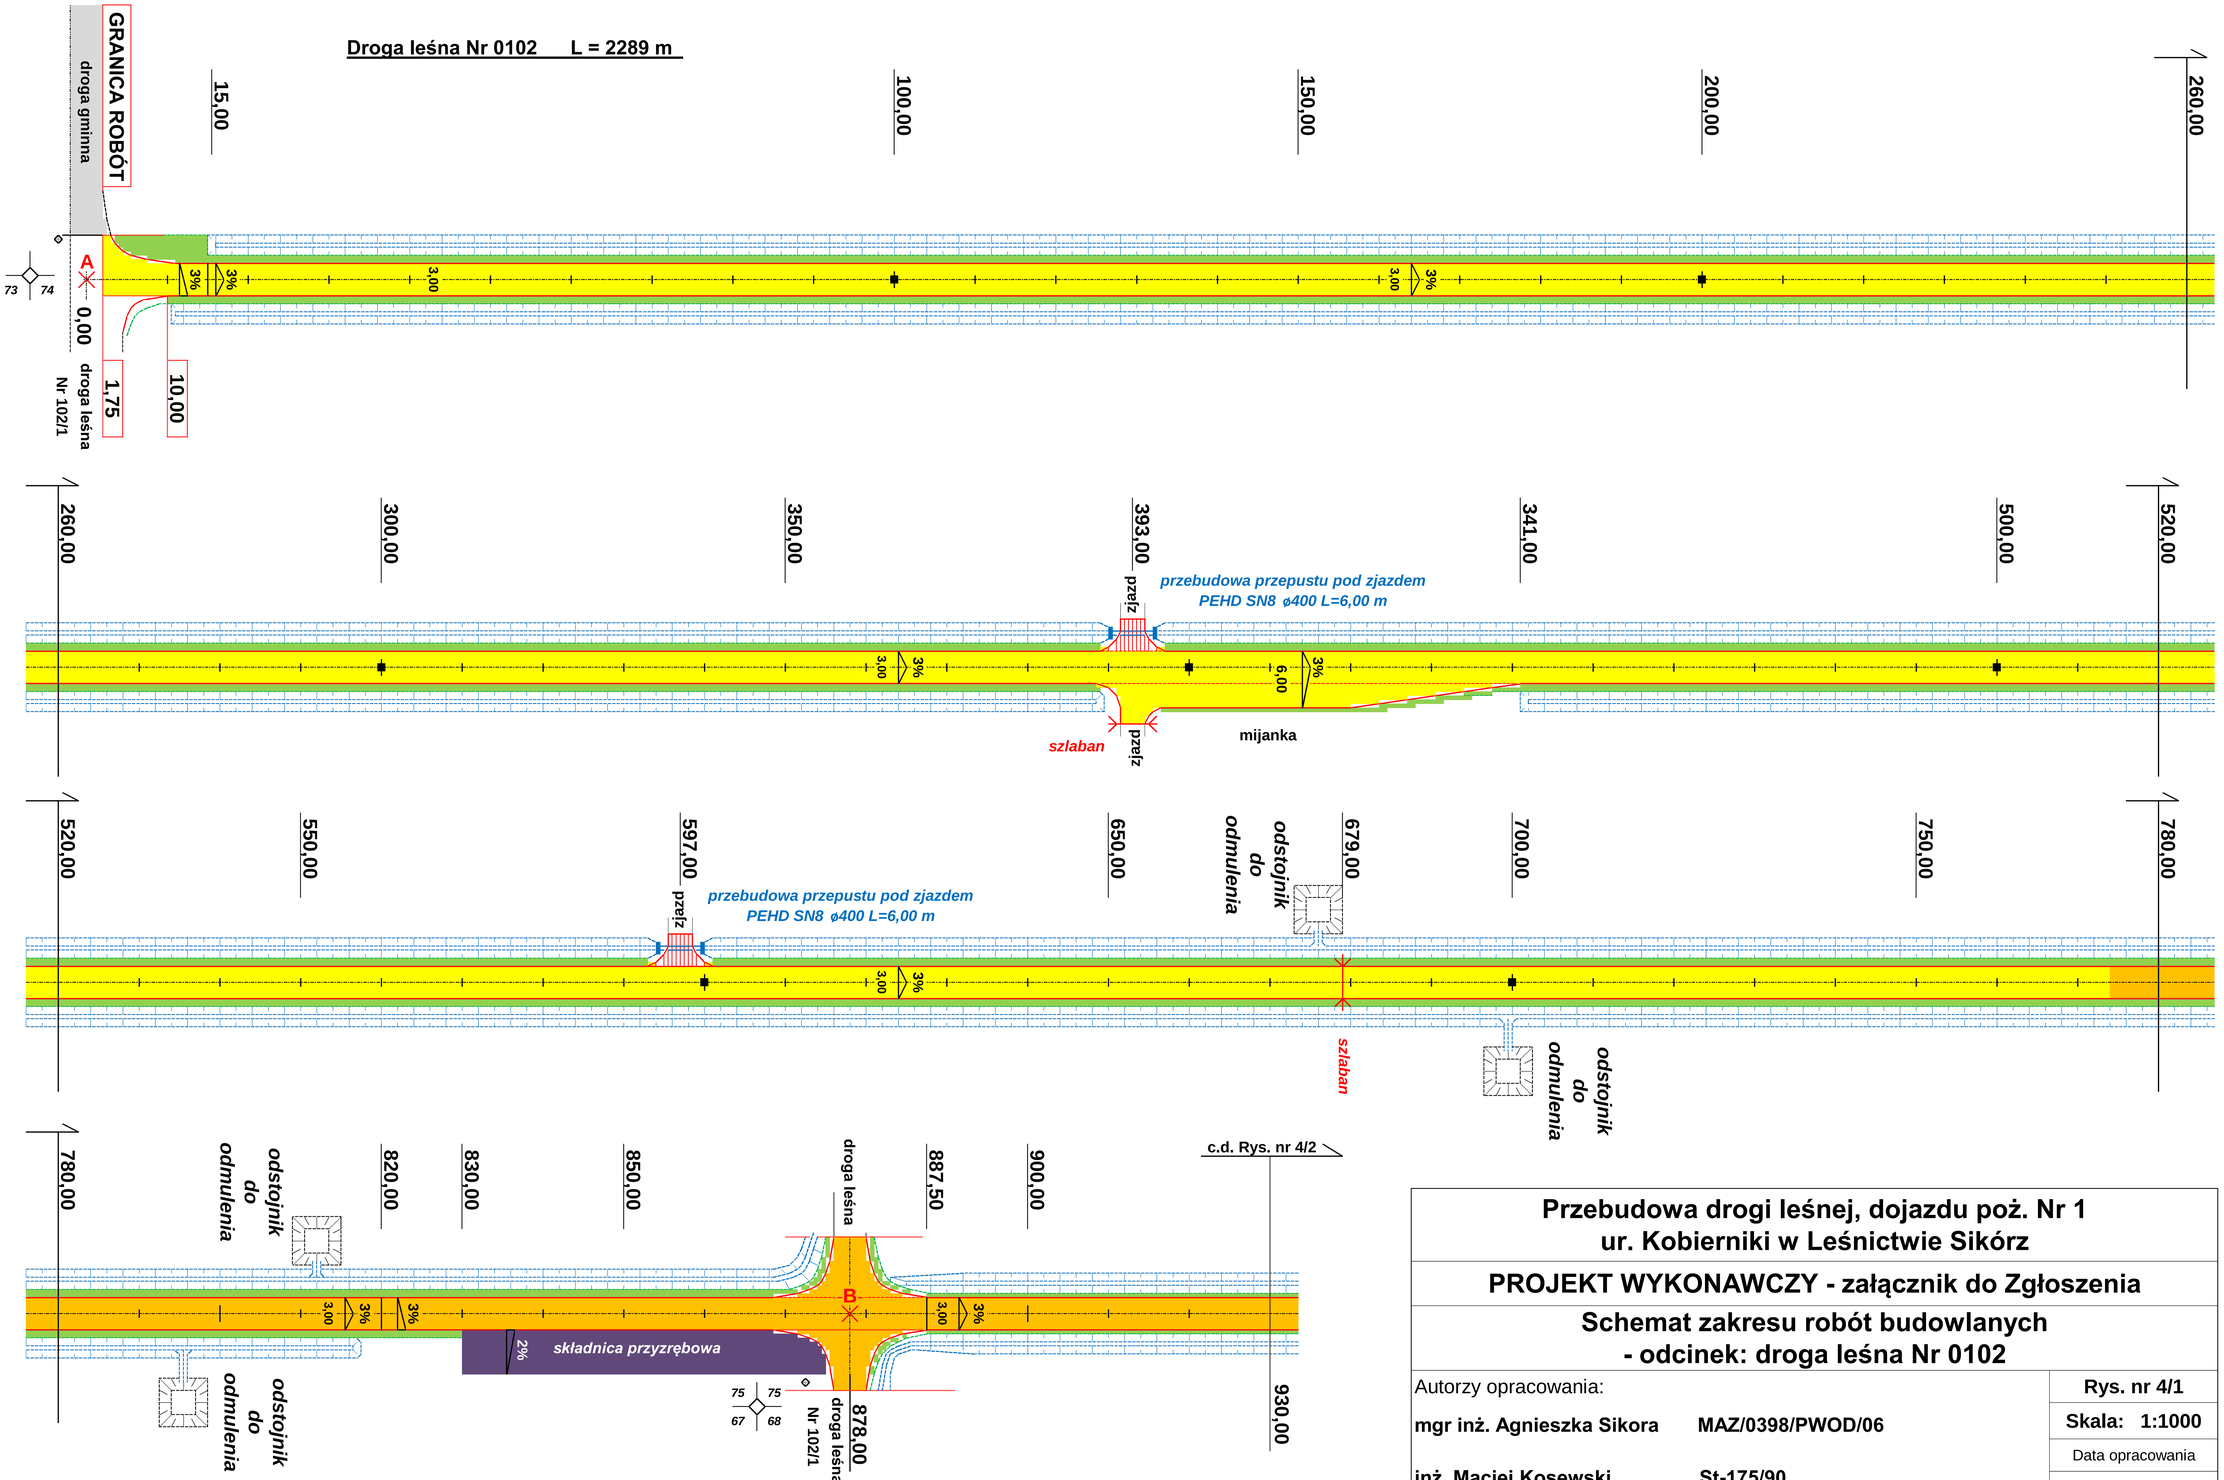

Przebudowa drogi leśnej, dojazdu poż. Nr 1 ur. Kobierniki w Leśnictwie Sikórz

PROJEKT WYKONAWCZY - załącznik do Zgłoszenia

Schemat zakresu robót budowlanych - odcinek: droga leśna Nr 0102

Autorzy opracowania:

mgr inż. Agnieszka Sikora MAZ/0398/PWOD/06

inż. Maciej Kosewski St-175/90

Rys. nr 4/1

Skala: 1:1000

Data opracowania

5 maj 2022 r.