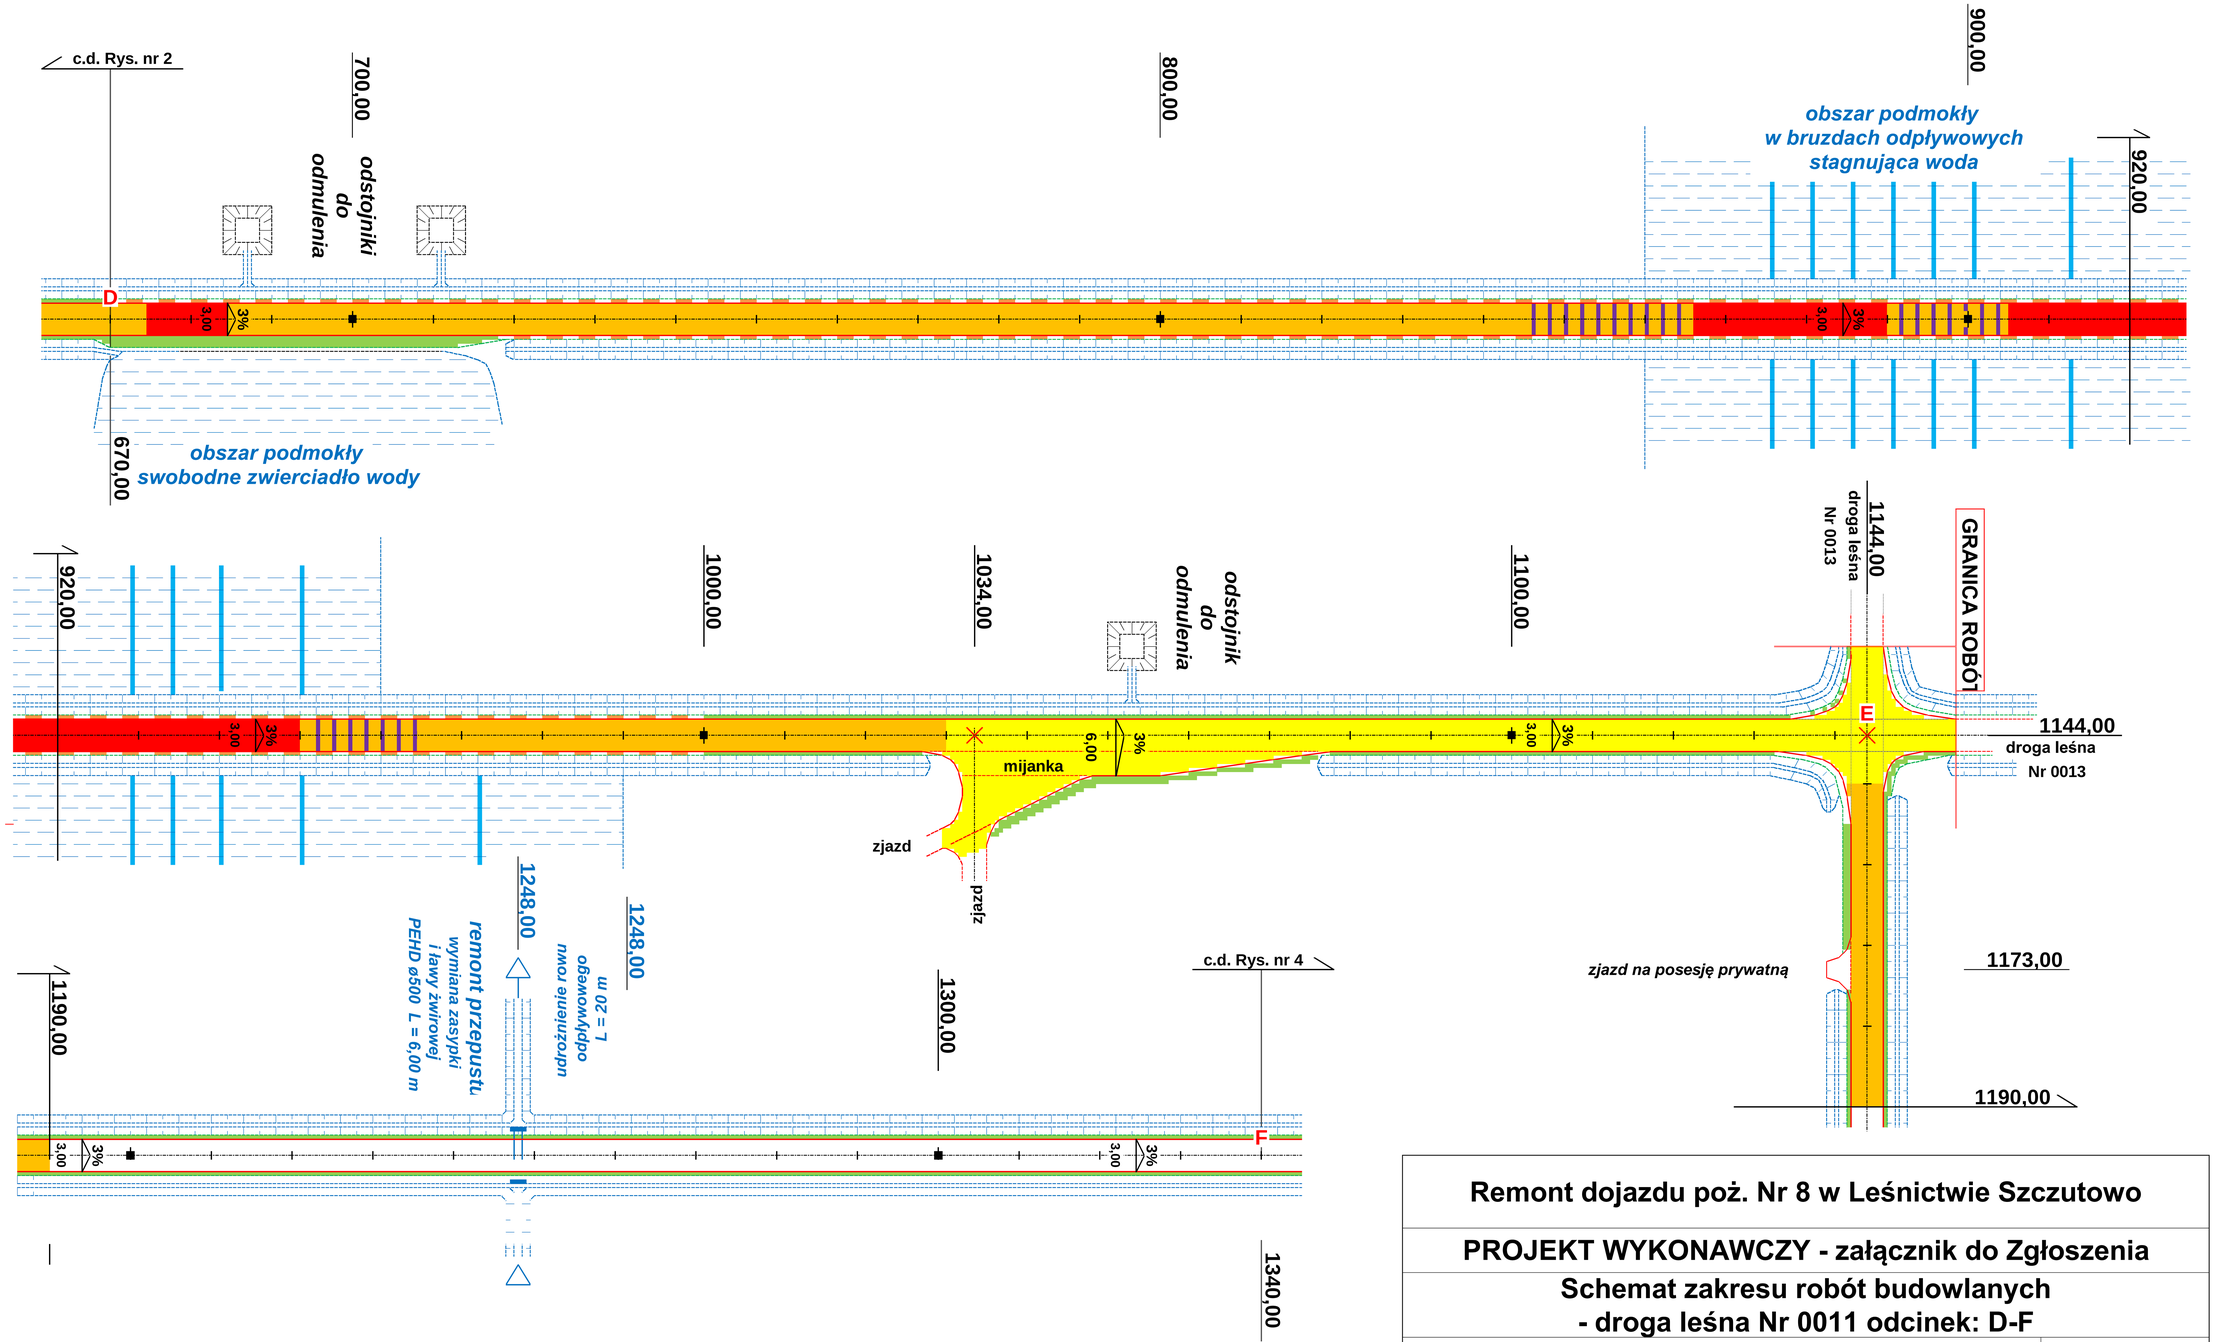

Remont dojazdu poż. Nr 8 w Leśnictwie Szczutowo	
PROJEKT WYKONAWCZY - załącznik do Zgłoszenia	
Schemat zakresu robót budowlanych - droga leśna Nr 0011 odcinek: D-F	
Autor opracowania: **inż. Maciej Kosewski** **St-175/90**	**Rys. nr 3** **Skala: 1:1000** Data opracowania **20 maj 2022 r.**