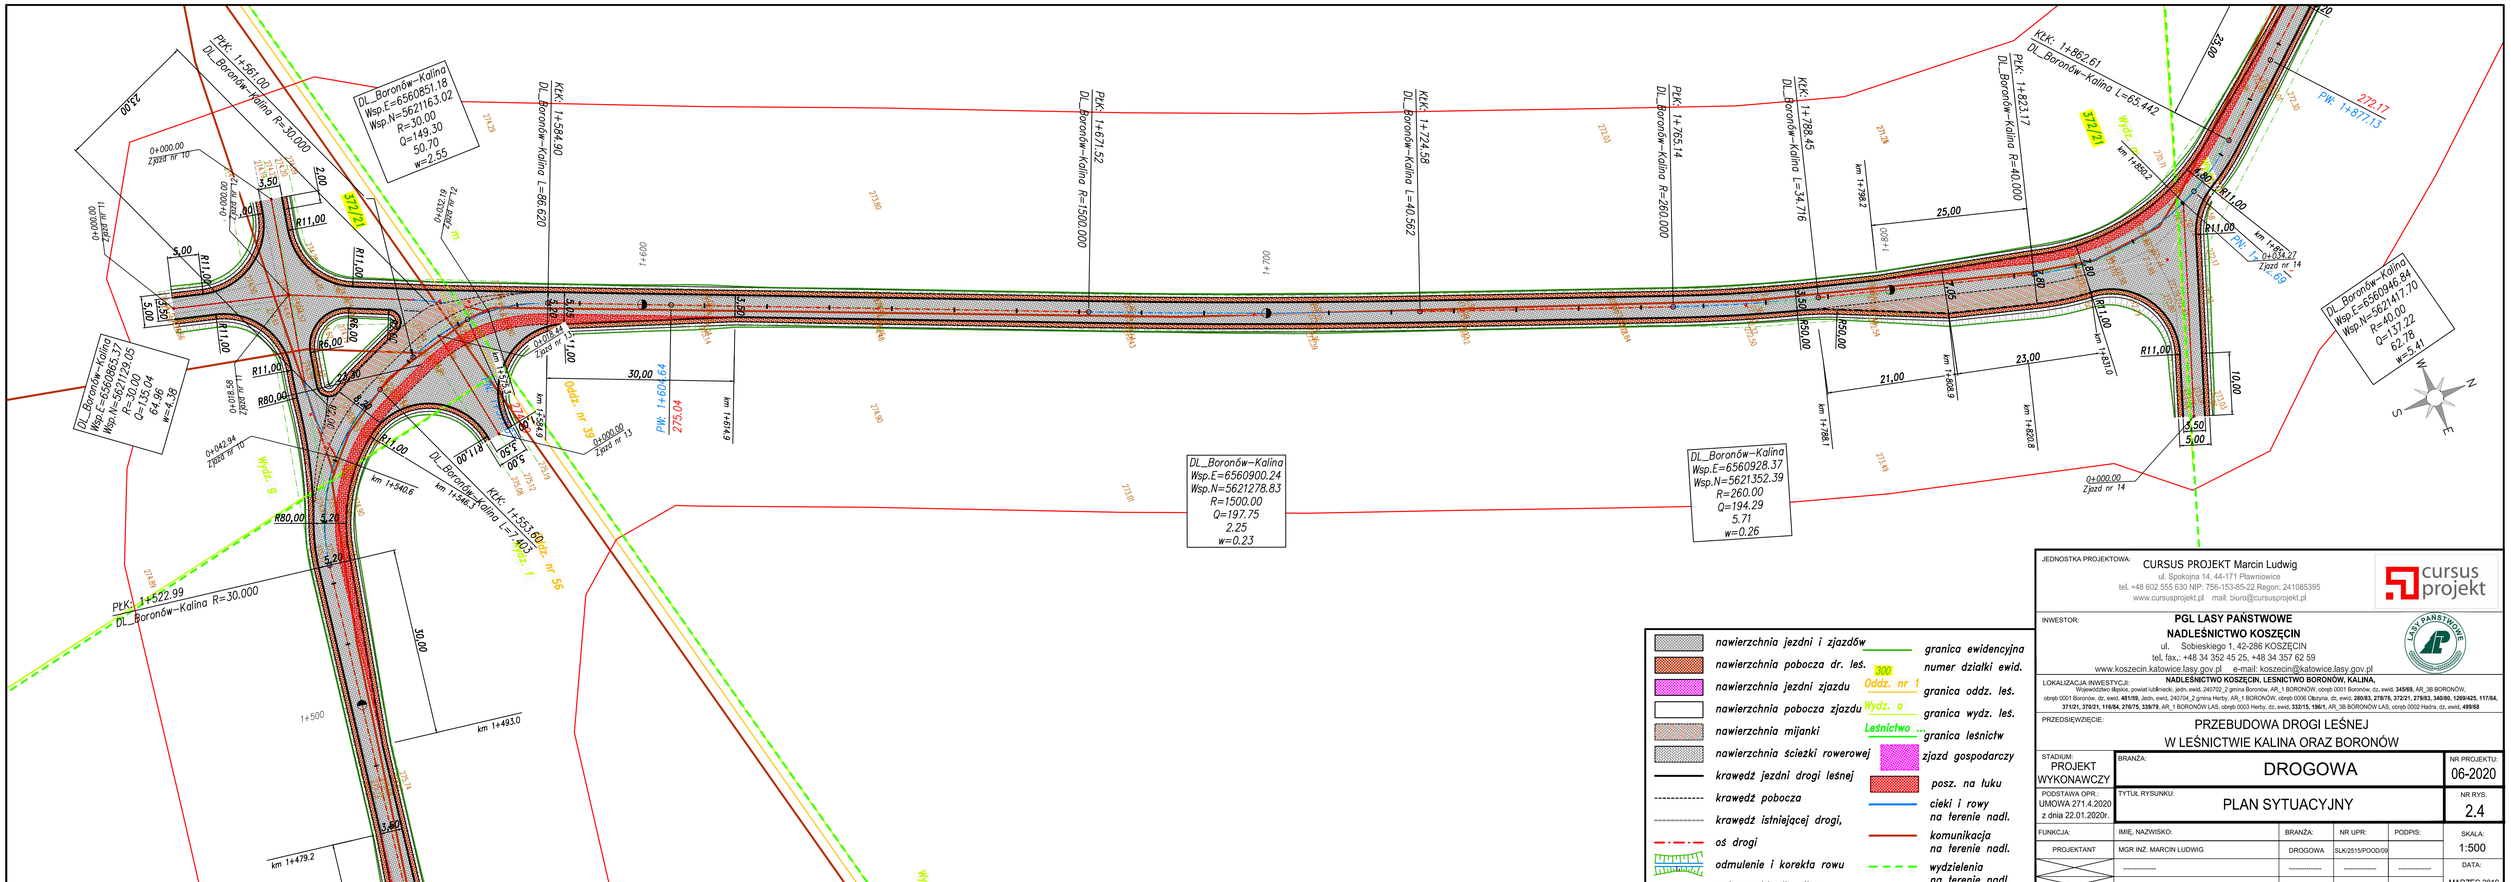

297x825

JEDNOSTKA PROJEKTOWA:
CURSUS PROJEKT Marcin Ludwig
ul. Spokojna 14, 44-171 Pławniowice
tel. +48 602 555 630 NIP: 756-153-85-22 Regon: 241085395
www.cursusprojekt.pl mail: biuro@cursusprojekt.pl

INWESTOR:
PGL LASY PAŃSTWOWE
NADLEŚNICTWO KOSZĘCIN
ul. Sobieskiego 1, 42-286 KOSZĘCIN
tel, fax.: +48 34 352 45 25, +48 34 357 62 59
www.koszecin.katowice.lasy.gov.pl e-mail: koszecin@katowice.lasy.gov.pl

LOKALIZACJA INWESTYCJI: **NADLEŚNICTWO KOSZĘCIN, LESNICTWO BORONÓW, KALINA,**
Województwo śląskie, powiat lubliniecki, jedn. ewid. 240702_2 gmina Boronów, AR_1 BORONÓW, obręb 0001 Boronów, dz. ewid. **345/89**, AR_3B BORONÓW, obręb 0001 Boronów, dz. ewid. **481/59**, Jedn. ewid. 240704_2 gmina Herby, AR_1 BORONÓW, obręb 0006 Olszyna, dz. ewid. **280/83, 276/76, 372/21, 279/83, 340/80, 1269/425, 117/84, 371/21, 370/21, 116/84, 276/75, 339/79**, AR_1 BORONÓW LAS, obręb 0003 Herby, dz. ewid. **333/15, 196/1**, AR_3B BORONÓW LAS, obręb 0002 Hadra, dz. ewid. **459/68**

PRZEDSIĘWZIĘCIE:
PRZEBUDOWA DROGI LEŚNEJ
W LEŚNICTWIE KALINA ORAZ BORONÓW

STADIUM: PROJEKT WYKONAWCZY	BRANŻA: DROGOWA	NR PROJEKTU: 06-2020
PODSTAWA OPR.: UMOWA 271.4.2020 z dnia 22.01.2020r.	TYTUŁ RYSUNKU: PLAN SYTUACYJNY	NR RYS. 2.4

FUNKCJA:	IMIĘ, NAZWISKO:	BRANŻA:	NR UPR:	PODPIS:	SKALA:
PROJEKTANT	MGR INŻ. MARCIN LUDWIG	DROGOWA	SLK/2515/POOD/09		1:500
	.....	.....	.....	.....	DATA: MARZEC 2019
	.....	.....	.....	.....	

- nawierzchnia jezdni i zjazdów
- nawierzchnia pobocza dr. leś.
- nawierzchnia jezdni zjazdu
- nawierzchnia pobocza zjazdu
- nawierzchnia mijanki
- nawierzchnia ścieżki rowerowej
- krawędź jezdni drogi leśnej
- krawędź pobocza
- krawędź istniejącej drogi,
- oś drogi
- odmulenie i korekta rowu
- zakres aktualizacji mapy
- granica ewidencyjna
- numer działki ewid.
- granica oddz. leś.
- granica wydz. leś.
- granica leśnictw
- zjazd gospodarczy
- posz. na łuku
- cieki i rowy na terenie nadl.
- komunikacja na terenie nadl.
- wydzielenia na terenie nadl.