

PROJEKT WYKONAWCZY

INWESTOR	Państwowe Liceum Sztuk Plastycznych im. St. Wyspiańskiego ul. Jezuicka 1, 37-500 Jarosław				
NAZWA ZAMIERZENIA BUDOWLANEGO	PRZEBUDOWA OGRODZENIA OD STRONY PÓŁNOCNEJ DZIAŁKI NR 2317 PAŃSTWOWEGO LICEUM SZTUK PLASTYCZNYCH W JAROSŁAWIU				
ADRES I KATEGORIA OBIEKTU BUDOWLANEGO	37-500 Jarosław ul. Jezuicka 1 Kategoria obiektu budowlanego:				
POZOSTAŁE DANE ADRESOWE	Nazwa jednostki ewidencyjnej: Jarosław Nazwa i numer obrębu ewidencyjnego: Jarosław obręb 4 Numer działki ewidencyjnej: 2317				
ZESPÓŁ AUTORSKI	IMIĘ I NAZWISKO	SPECJALNOŚĆ I NUMER UPRAWNIEN BUDOWLANYCH	ZAKRES OPRACOWANIA	DATA OPRACOWANIA	PODPIS
Projektant	Henryk Łoziński	Konstrukcyjno-budowlane UAN/III/7342/33/93	Branża budowlana	14.06.2023	

Spis treści projektu technicznego

Decyzja Podkarpackiego Wojewódzkiego Konserwatora Zabytków z dnia 15.05.2023r.
IRN-II.5152.11.13.2023.MF/AW

I. Część opisowa (str. 1-2)

1. Opis techniczny.

II. Część rysunkowa (str. 3-5)

1. Plan sytuacyjny – Rys. nr 1
2. Widok ogrodzenia i rzut fundamentów – Rys. nr 2
3. Schemat montażowy – Rys. nr 3

IRN-II.5152.11.13.2023.MF/AW L.dz. 22/2023 podpis Przewodniczący, dnia 15 maja 2023 roku

DECYZJA

Na podstawie art. 6 ust. 1 pkt 1 b art. 7 pkt 1, art. 36 ust. 1 pkt 11, art. 89 pkt. 2 oraz art. 93 ust. 1 ustawy z dnia 23 lipca 2003 r. o ochronie zabytków i opiece nad zabytkami (Dz. U. z 2022 r. poz. 840 t. j.), art. 104 Kodeksu postępowania administracyjnego (Dz. U. z 2022 r. poz. 2000 t. j.) a także § 17 rozporządzenia Ministra Kultury i Dziedzictwa Narodowego z dnia 2 sierpnia 2018 r. w sprawie prowadzenia prac konserwatorskich, prac restauratorskich i badań konserwatorskich przy zabytku wpisanym do rejestru zabytków albo na Listę Skarbów Dziedzictwa oraz robót budowlanych, badań architektonicznych i innych działań przy zabytku wpisanym do rejestru zabytków, a także badań archeologicznych i poszukiwań zabytków (Dz. U. 2021. poz. 81 t. j.), po zapoznaniu się z wnioskiem z dnia 18 kwietnia 2023 roku Państwowego Liceum Sztuk Plastycznych im. Stanisława Wyspiańskiego w Jarosławiu, ul. Jezuicka 1, 37-500 Jarosław w przedmiocie wydania pozwolenia konserwatorskiego na wymianę ogrodzenia od strony północnej działki Państwowego Liceum Sztuk Plastycznych w Jarosławiu – działka nr ewid. 2317, obr. 4

p o z w a l a m

Państwowemu Liceum Sztuk Plastycznych im. Stanisława Wyspiańskiego w Jarosławiu, ul. Jezuicka 1, 37-500 Jarosław na wymianę ogrodzenia od strony północnej – działka nr ewid. 2317, obr. 4 zgodnie z projektem technicznym: Przebudowa ogrodzenia od strony północnej działki nr 2317 Państwowego Liceum Sztuk Plastycznych w Jarosławiu opracowanym przez Pana Henryka Łozińskiego stanowiącą integralną część niniejszej decyzji.

Pozwolenie wydaje się z następującym warunkiem:

1. Należy powiadomić tut. Urząd w przypadku wystąpienia zagrożeń lub ujawnienia w trakcie prowadzenia prac nowych okoliczności.
2. W przypadku natrafienia podczas prowadzenia prac ziemnych na obiekty pochodzenia archeologicznego lub materiały pochodzenia historycznego należy niezwłocznie zawiadomić tut. Urząd.

Informuję ponadto, że pozwolenie może zostać wznowione, a następnie może zostać cofnięte lub zmienione na podstawie art. 47 ustawy z dnia 23 lipca 2003 r. o ochronie zabytków i opiece nad zabytkami.

Niniejsze pozwolenie zachowuje ważność do dnia 31 grudnia 2026 roku.

UZASADNIENIE

Przedmiotowa inwestycja zostanie zrealizowana na działce położonej na terenie dzielnicy staromiejskiej Jarosławia podlegającej prawnej ochronie konserwatorskiej na podstawie wpisu do rejestru zabytków pod numerem A-294 decyzją z dnia 12 września 1949 roku. Zważywszy na fakt, iż zamierzone prace wynikają z przyczyn funkcjonalnych, Podkarpacki Wojewódzki Konserwator Zabytków postanowił zezwolić na ich realizację. W związku z tym, orzeczono jak w sentencji.

Przywołanie przepisów art. 6 i art. 7 ustawy z dnia 23 lipca 2003 r. o ochronie zabytków i opiece nad zabytkami określa zakres przedmiotowy ochrony konserwatorskiej. Art 36 ustawy o ochronie zabytków i opiece nad zabytkami powołano, gdyż zezwolenie dotyczy prac na terenie wpisanym do rejestru zabytków. Powołanie przepisów art. 89, art. 93 te same ustawy znajduje podstawę w zakresie właściwości miejscowej, rzeczowej i instancyjnej

Wojewódzkiego Konserwatora Zabytków do rozpoznania niniejszej sprawy. Powołanie przepisów § 17 rozporządzenia Ministra Kultury i Dziedzictwa Narodowego z dnia 2 sierpnia 2018 roku w sprawie prowadzenia prac konserwatorskich, prac restauratorskich i badań konserwatorskich przy zabytku wpisanym do rejestru zabytków albo na Listę Skarbów Dziedzictwa oraz robót budowlanych, badań architektonicznych i innych działań przy zabytku wpisanym do rejestru zabytków, a także badań archeologicznych i poszukiwań zabytków uzasadnia obowiązek uzyskania przez właściciela zabytku pozwolenia w formie decyzji i precyzuje treść tego pozwolenia. Art. 104 Kpa powołano, gdyż decyzja załatwia przedmiotową sprawę.

Od niniejszej decyzji przysługuje Stronom – na podstawie art. 129 § 1 i 2 Kpa – za moim pośrednictwem, odwołanie do Ministra Kultury i Dziedzictwa Narodowego w Warszawie, w terminie 14 dni od daty jej doręczenia.

Na podstawie art. 127 a § 1 i 2 Kpa informuję, że w trakcie biegu terminu do wniesienia odwołania strona może zrzec się prawa do wniesienia odwołania wobec organu administracji publicznej, który wydał decyzję; z dniem doręczenia organowi administracji publicznej oświadczenia o zrzeczeniu się prawa do wniesienia odwołania przez ostatnią ze stron postępowania, decyzja staje się ostateczna i prawomocna.

Uzyskanie pozwolenia wojewódzkiego konserwatora zabytków na podjęcie ww. prac na terenie wpisanym do rejestru nie zwalnia z obowiązku uzyskania pozwolenia na budowę albo zgłoszenia, w przypadkach określonych przepisami Prawa Budowlanego.



Podkarpacki Wojewódzki
Konserwator Zabytków

Beata Kot

Otrzymują:

1. Państwowe Liceum Sztuk Plastycznych im. Stanisława Wyspiańskiego w Jarosławiu, ul. Jezuicka 1, 37-500 Jarosław

Do wiadomości:

1. Urząd Miasta Jarosławia, Rynek 1, 37-500 Jarosław
2. Powiatowy Inspektorat Nadzoru Budowlanego w Jarosławiu, Poniatowskiego 6, 37-500 Jarosław
3. Teczka Urbanistyczna
4. Wojewódzki Urząd Ochrony Zabytków z siedzibą w Przemyśle, ul. Jagiellońska 29, 37-700 Przemyśl + zał.

OPIS TECHNICZNY
do projektu przebudowy ogrodzenia od strony północnej działki nr 2317
Państwowego Liceum Sztuk Plastycznych w Jarosławiu

Zgodnie z Ustawą z dnia 7 lipca 1994 r. Prawo budowlane (Dz. U. 1994 Nr 89 poz. 414 z późn. zmianami) § 29 pkt. 20, budowa ogrodzeń o wysokości nieprzekraczającej 2,20 m nie wymaga decyzji o pozwoleniu na budowę oraz zgłoszenia.

1. Inwestor: Państwowe Liceum Sztuk Plastycznych im. St. Wyspiańskiego
ul. Jezuicka 1, 37-500 Jarosław

2. Podstawa opracowania.

Projekt został opracowany na podstawie:

- Zlecenie inwestora,
- Wizja lokalna i inwentaryzacja,
- Mapa do celów projektowych,
- Normy projektowania,
- Prawo budowlane,
- Rozporządzenie Ministra Infrastruktury w sprawie warunków technicznych, jakim powinny odpowiadać budynki i ich usytuowanie.

3. Charakterystyka obiektu.

Długość ogrodzenia: 127,10 m,

Wysokość ogrodzenia: 1,80 m,

4. Zakres opracowania.

Projekt obejmuje przebudowę ogrodzenia od strony północnej działki nr 2317 Państwowego Liceum Sztuk Plastycznych w Jarosławiu.

5. Stan istniejący ogrodzenia.

Ogrodzenie Państwowego Liceum Sztuk Plastycznych w Jarosławiu przy ul. Jezuickiej 1 na działce nr ewid. 2371 składa się z muru ceglanego długości 77 m, ogrodzenie z pręseł stalowych z kątowników wypełnionych siatką z drutu stalowego i słupków o przekroju kwadratowym na fundamencie betonowym długości 85 m i ogrodzenie z pręseł stalowych o długości 141,60 m od strony skarpy.

Pręśle wykonane z dwóch płaskowników szerokości 6 cm przez które w linii zygzakowej osadzono pręty stalowe gładkie fi 14 mm w odstępie 14 cm. Pręty górą zwieńczone poziomym prętem fi 14 mm. Słupki z dwuteowników stalowych 80 mm osadzone w fundamencie betonowym połączonych cokołem betonowym. Wysokość pręseł 155 cm, długość pręseł 250 cm, cokół o zmiennej wysokości w granicach 20 cm.

Stan techniczny ogrodzenia jest bardzo zły. Fundament ogrodzenia uległ zniszczeniu na skutek obsuwania się po skarpie, występują ubytki fundamentu. Wychylenie słupków i pręseł od pionu w kierunku skarpy do 55 stopni.

Przęsła i słupki skorodowane. Przęsła zdeformowane, powyginane pręty, oderwane od słupków.

Stan techniczny ogrodzenia jest bardzo zły, poważnie zagrażający osobom i mieniu na działkach położonych u podnóża skarpy.

Główną przyczyną złego stanu ogrodzenia jest jego umiejscowienie bezpośrednio na krawędzi skarpy.

Nowe ogrodzenie projektuje się odsunięte od krawędzi skarpy.

6. Demontaż istniejącego ogrodzenia.

Przed budową nowego ogrodzenia należy zdemontować ogrodzenie istniejące poprzez odcięcie przęseł od słupków oraz odcięcie słupków od fundamentów. Cokoły betonowe wystające ponad poziom terenu należy skuć do jego poziomu.

Materiał z rozbiórki należy posegregować. Gruz betonowy należy wywieźć na wysypisko, zaś złom stalowy należy odwieźć do skupu złomu. Rozliczenie za sprzedaż złomu nastąpi kosztorysowo.

7. Budowa ogrodzenia.

Projektuje się lekkie ogrodzenie z paneli ogrodzeniowych 3D 250x153 cm z drutu stalowego średnicy 5 mm malowane proszkowo w kolorze zielonym. Panele mocowane za pomocą uchwytów systemowych do słupków stalowych o przekroju prostokątnym 60x40x1,2 mm i długości 2,20 m, malowanych proszkowo w kolorze zielonym, zakończonych kapturkami plastikowymi nasadzonymi w kolorze czarnym.

Do słupków przykręcane blachowkrętami uchwyty do płyty cokołowej o wysokości 20 cm.

Płyta cokołowa (deska kaseton URANOS) odlewana z betonu samozagęszczalnego SCC ze zbrojeniem siatką z drutu żebrowanego, o wymiarach 248x20x5,7 cm w kolorze naturalnego betonu.

Słupki stalowe obsadzone w fundamencie 40x40x100 cm (lub średnicy 25 cm w otworach wierconych) z betonu C20/25.


Ziemia z wykopów do rozplantowania i uformowania skarpy.

8. Uwagi końcowe.

Całość wykonać zgodnie z:


- projektem, normami i przepisami oraz „Warunkami technicznymi wykonania i odbioru robót budowlano-montażowych”,
- wymogami Rozporządzenia Ministra Infrastruktury z dnia 12 kwietnia 2002 r. w sprawie warunków technicznych, jakim powinny odpowiadać budynki i ich usytuowanie (Dz. U. 75 z 15 kwietnia 2002 r. z późn. zmianami).

Opracował:

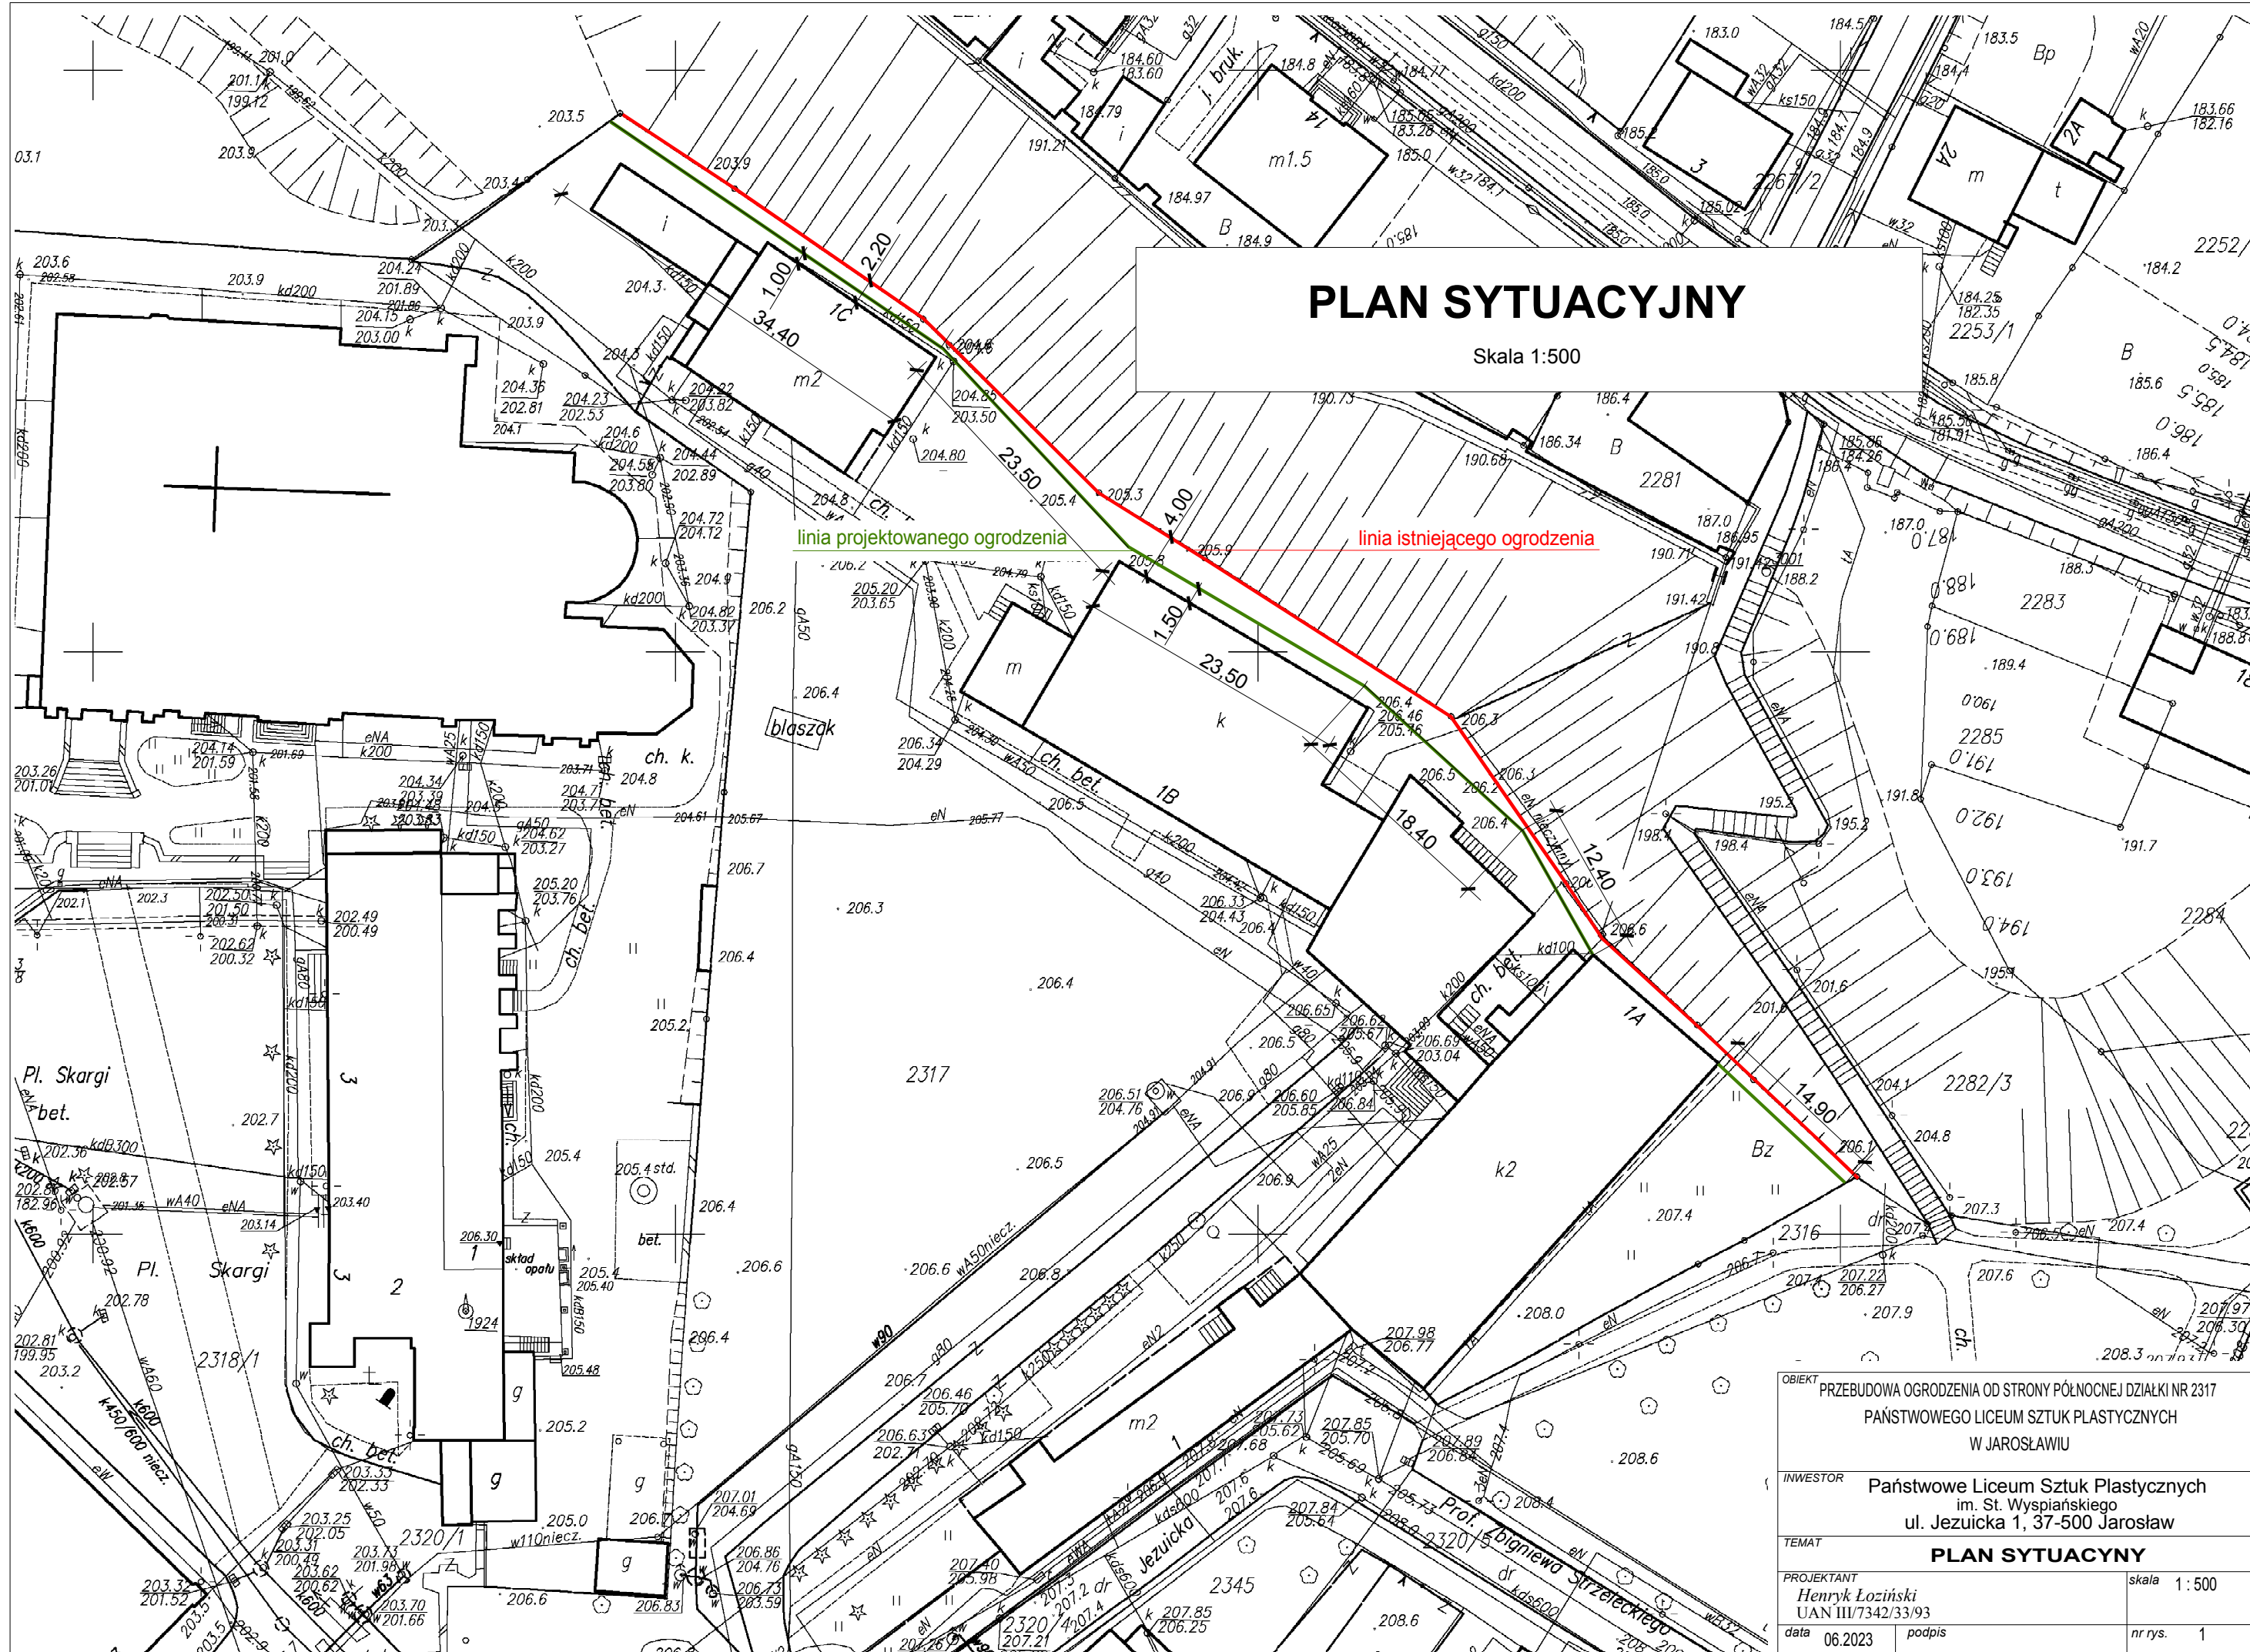

PLAN SYTUACYJNY
Skala 1:500


OBIEKT			PRZEBUDOWA OGRODZENIA OD STRONY PÓŁNOCNEJ DZIAŁKI NR 2317 PAŃSTWOWEGO LICEUM SZTUK PLASTYCZNYCH W JAROSŁAWIU		
INWESTOR			Państwowe Liceum Sztuk Plastycznych im. St. Wyspiańskiego ul. Jezuicka 1, 37-500 Jarosław		
TEMAT			PLAN SYTUACYJNY		
PROJEKTANT			Henryk Łoziński UAN III/7342/33/93		skala 1:500
data 06.2023		podpis			nr rys. 1

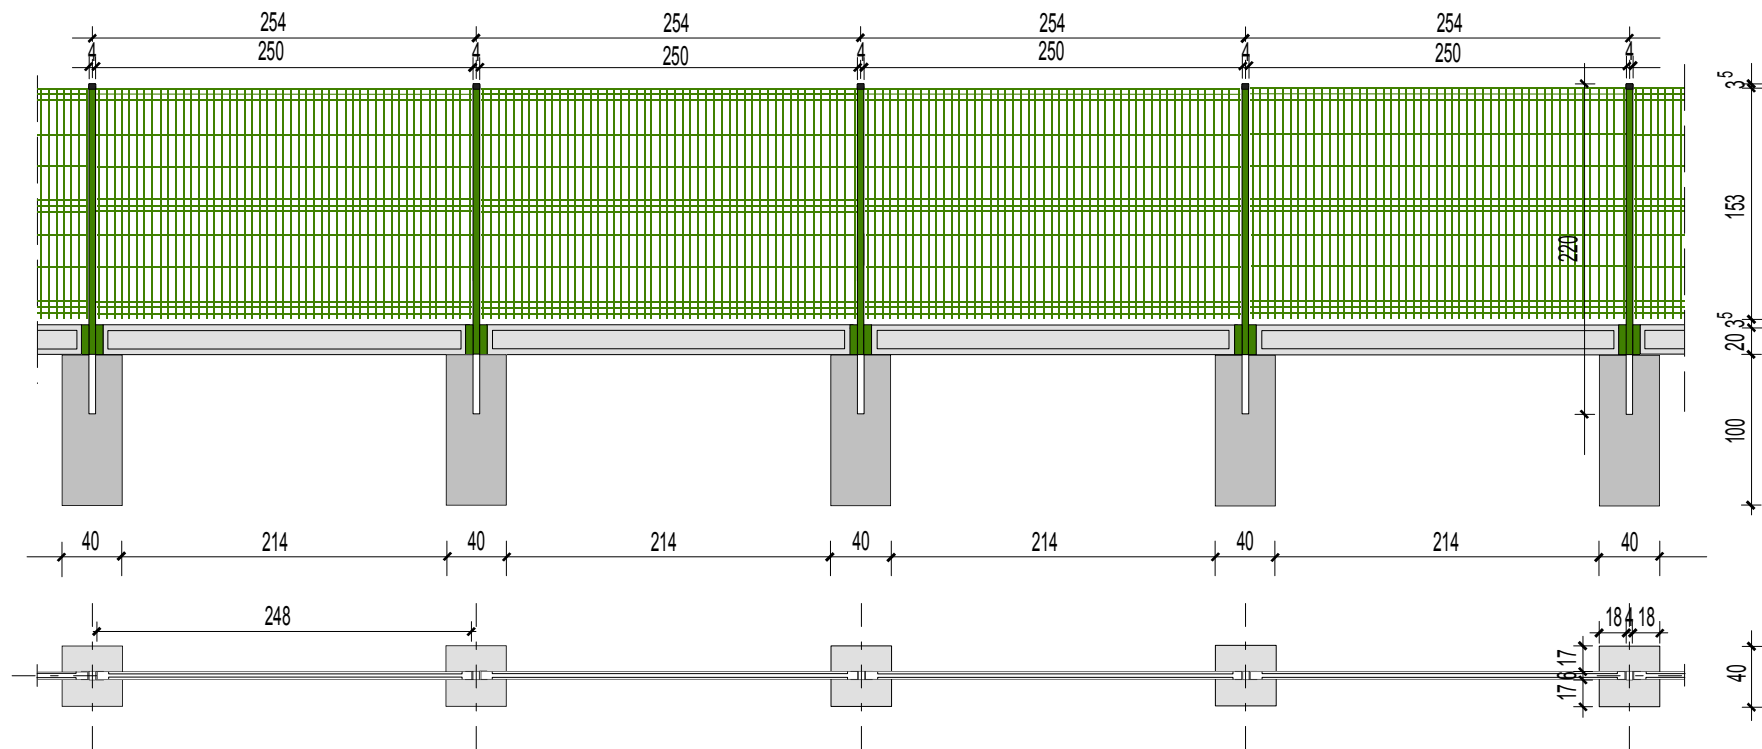

beton C20/25

OBIEKT			PRZEBUDOWA OGRODZENIA OD STRONY PÓŁNOCNEJ DZIAŁKI NR 2317 PAŃSTWOWEGO LICEUM SZTUK PLASTYCZNYCH W JAROSŁAWIU		
INWESTOR			Państwowe Liceum Sztuk Plastycznych im. St. Wyspiańskiego ul. Jezuicka 1, 37-500 Jarosław		
TEMAT			FUNDAMENTY SŁUPKÓW OGRODZENIOWYCH		
PROJEKTANT			Henryk Łoziński UAN III/7342/33/93		skala 1 : 50
data		06.2023	podpis		nr rys. 2


5 kapturek słupka ogrodzeniowego

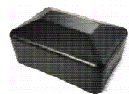



6 uchwyty do paneli ogrodzeniowych




3 uchwyty do płyty cokołowej h=20

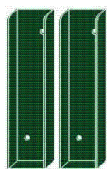


4 deska płyta cokołowa 248x20x5,7

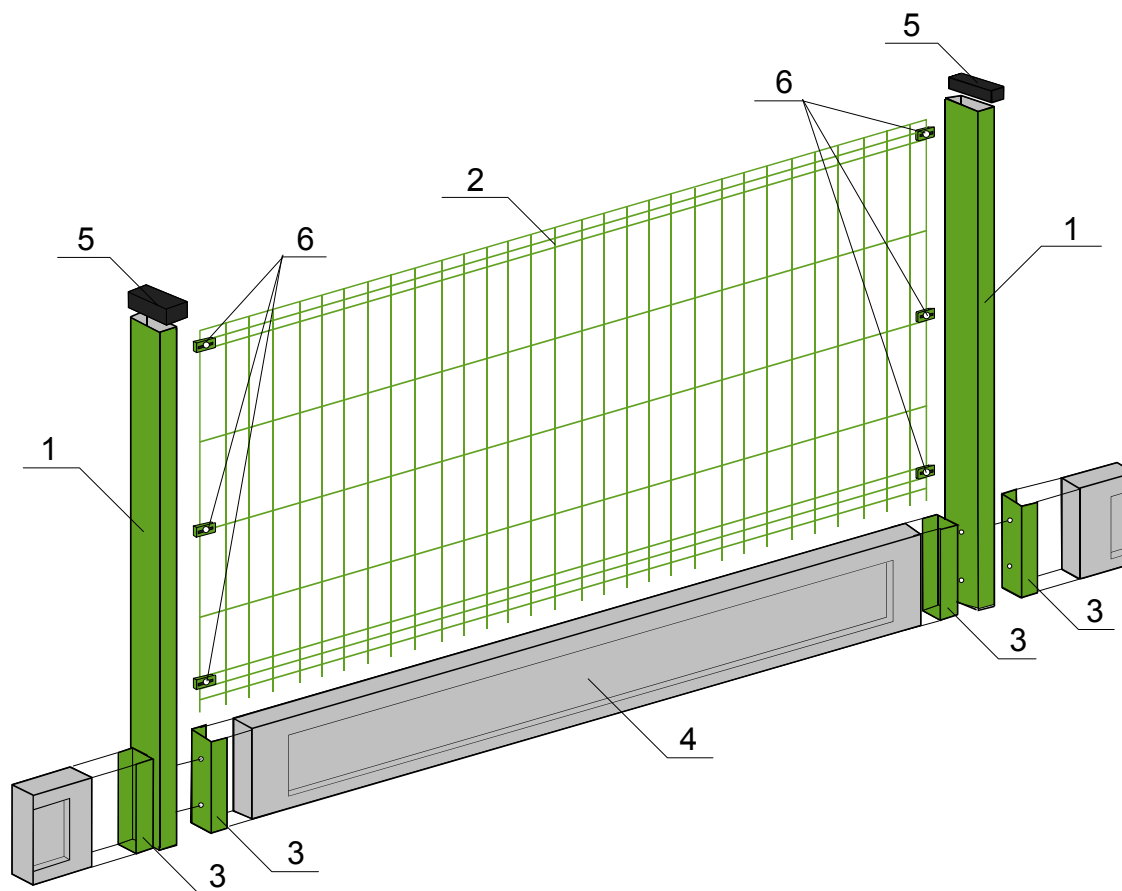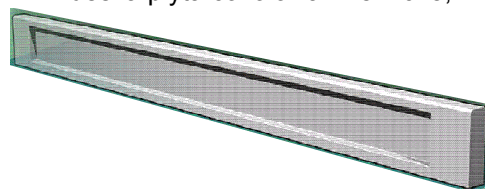

2 panel ogrodzeniowy 250x153x5

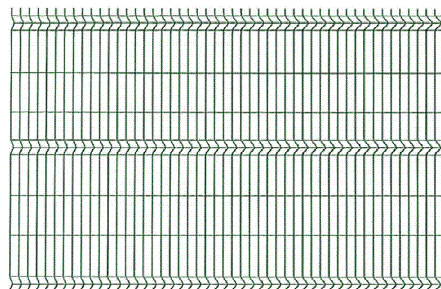

1 słupek ogrodzeniowy
60x40x1,2 h=2,20

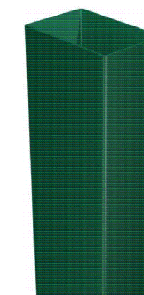

OBIEKT PRZEBUDOWA OGRODZENIA OD STRONY PÓŁNOCNEJ DZIAŁKI NR 2317
PAŃSTWOWEGO LICEUM SZTUK PLASTYCZNYCH
W JAROSŁAWIU

INWESTOR Państwowe Liceum Sztuk Plastycznych
im. St. Wyspiańskiego
ul. Jezuicka 1, 37-500 Jarosław

TEMAT SCHEMAT MONTAŻOWY OGRODZENIA

PROJEKTANT
Henryk Łoziński
UAN III/7342/33/93

skala

data 06.2023

podpis

nr rys. 3



Zaświadczenie

o numerze weryfikacyjnym:

PDK-PFA-RCX-NZG *

Pan Henryk Łoziński o numerze ewidencyjnym PDK/BD/1758/01
adres zamieszkania ul. Farmerów 3, 37-522 Wiązownica
jest członkiem Podkarpackiej Okręgowej Izby Inżynierów Budownictwa i posiada wymagane
ubezpieczenie od odpowiedzialności cywilnej.
Niniejsze zaświadczenie jest ważne od 2023-01-01 do 2023-12-31.

Zaświadczenie zostało wygenerowane elektronicznie i opatrzone bezpiecznym podpisem elektronicznym
weryfikowanym przy pomocy ważnego kwalifikowanego certyfikatu w dniu 2022-12-22 roku przez:

Grzegorz Dubik, Przewodniczący Rady Podkarpackiej Okręgowej Izby Inżynierów Budownictwa.

* Weryfikację poprawności danych w niniejszym zaświadczeniu można sprawdzić za pomocą numeru weryfikacyjnego zaświadczenia na stronie Polskiej Izby Inżynierów Budownictwa www.piiib.org.pl lub kontaktując się z biurem właściwej Okręgowej Izby Inżynierów Budownictwa.