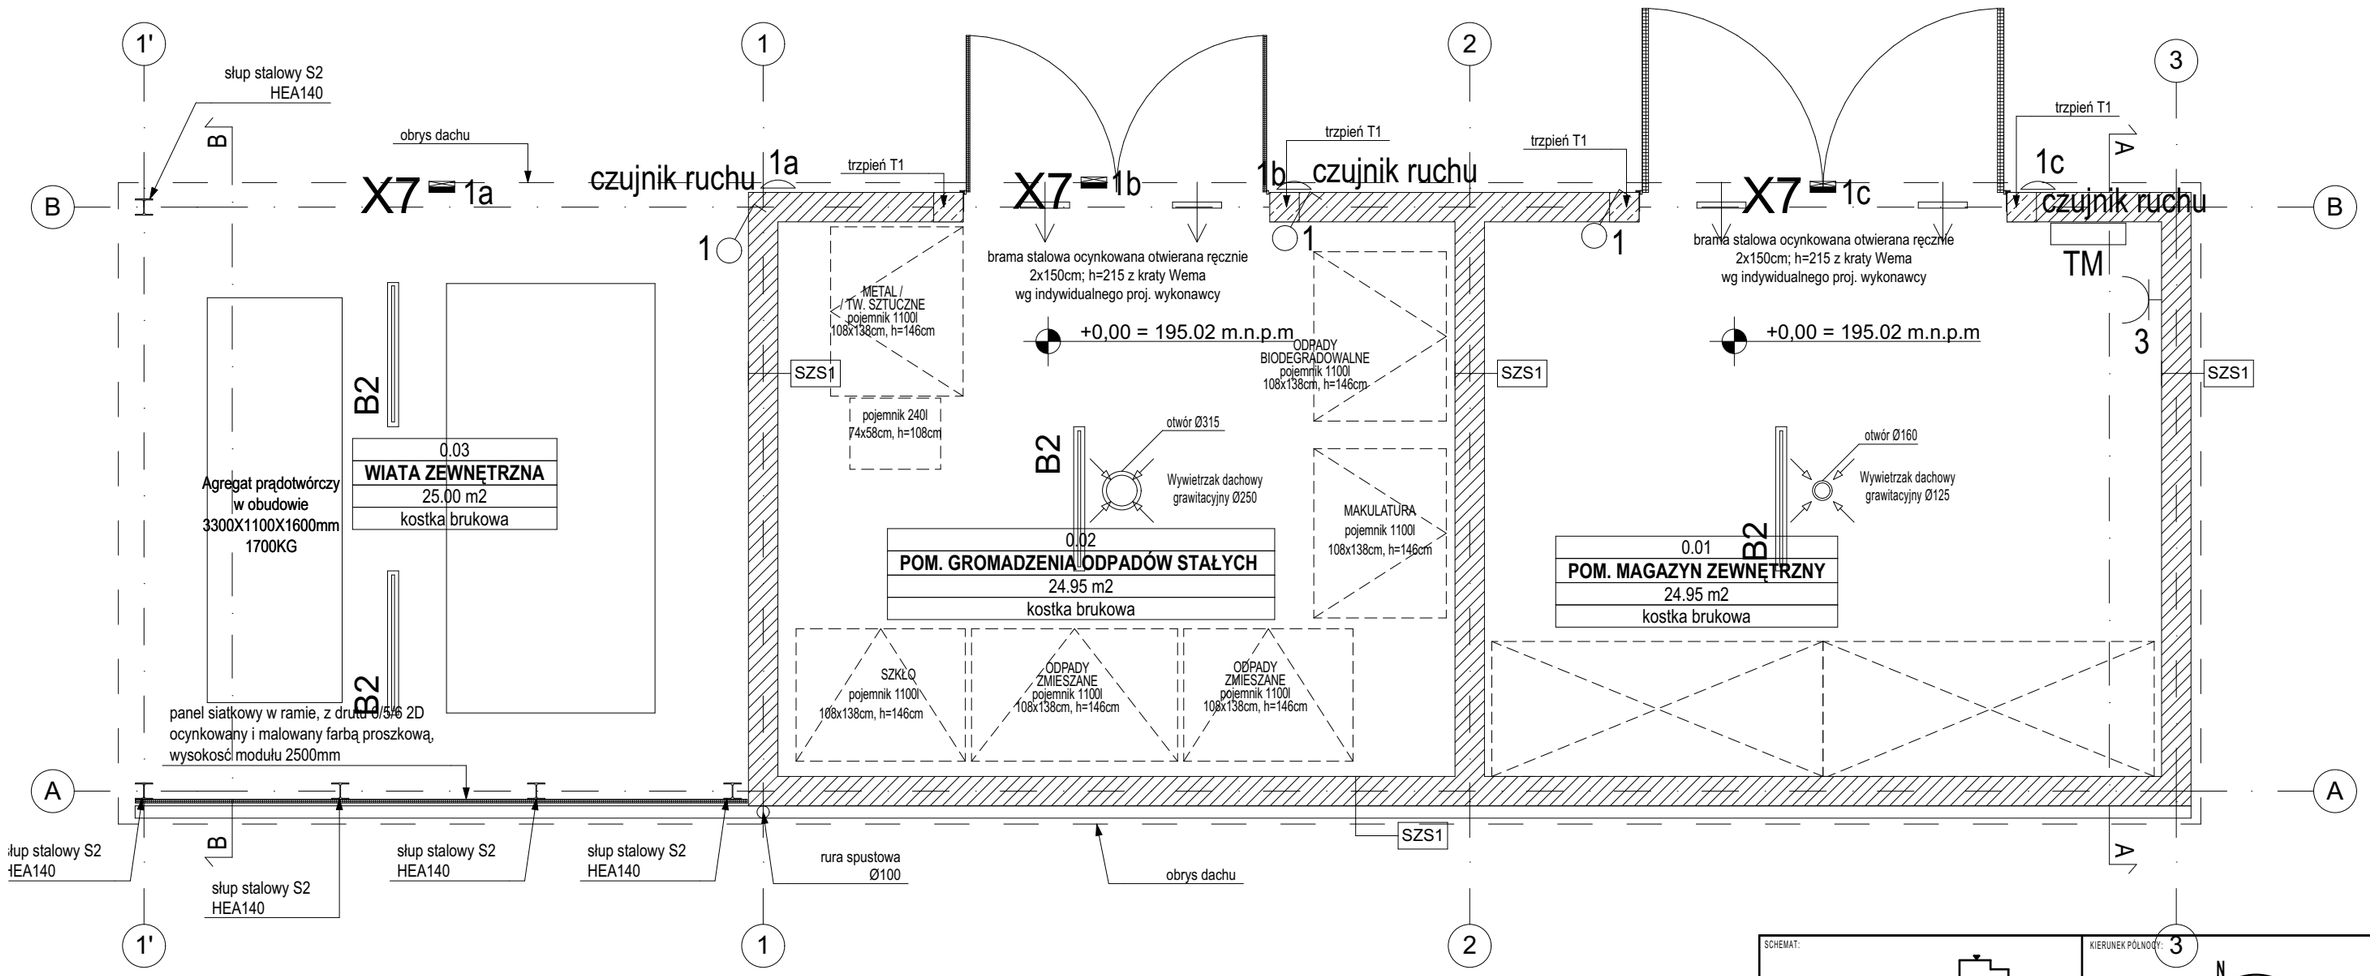

Legenda opraw oświetleniowych

B2	Oprawa hermetyczna LED przeznaczona do środowisk o temperaturze otoczenia pracy max. 45°C. Temperatura barwowa 4000K, współczynnik oddawania barw Ra>80, klasa ochronności I, IP66/IP69, IK10. Montaż natynkowy. Materiał klosza i korpusu - poliwęglan PC, klosz opalowy PC. Oprawa nieotwierana. Moc 45 W. cosφ > 0.9, Trwałość źródła: 50000h L90. Strumień oprawy 6000 lm. Skuteczność oprawy: 142 lm/W. Wymiary 1175x90x99mm. Membrana wentylacyjna przeciw skraplaniu w korpusie. Montaż przelotowy.
X7 –	Oprawa LED przeznaczona do montażu naściennego, źródło LED, współczynnik oddawania barw Ra>80, temperatura barwowa 4000K, IP65, IK06 1J, wymiary 200x200x42mm, korpus aluminiowy malowany proszkowo, kolor antracyt, zintegrowany klosz z przeźroczystego technopolimeru odpornego na uderzenia, dyfuzor z płaskiego szkła hartowanego, silikonowa uszczelka, układ optyczny z soczewek z technopolimeru, rozsył asymetryczny, Moc:13,5W, cosφ ≥ 0.9, Strumień świetlny 960lm, skuteczność świetlna oprawy: 71 lm/W, trwałość 60000h (L80B10), Klasa izolacji: I

SCHEMAT:

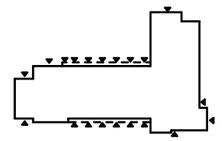

KIERUNEK PÓŁNOCY:

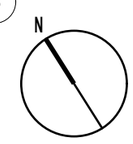

INWESTOR:
Komenda Powiatowa PSP w Bolesławcu

ADRES:
ul. Wesoła 2, 59-700 Bolesławiec

NAZWA I ADRES OBIEKTU BUDOWLANEGO

Budowa Komendy Powiatowej Państwowej Straży Pożarnej z Jednostką Ratowniczo-Gaśniczą w Bolesławcu wraz z niezbędną infrastrukturą techniczną i zagospodarowaniem terenu na działce o nr ewid. 202/6 i 202/7, obręb 0004 Miasta Bolesławiec

PROJEKTOWAŁ:	NR UPRAWNIEŃ:	PODPIS:	JEDNOSTKA PROJEKTOWA:
mgr inż. W.Masełkowski	Uprawnienia budowlane do wykonywania samodzielnej funkcji projektanta w specjalności instalacyjno-inżynieryjnej w zakresie instalacji elektrycznych upr. nr: 293/77/PW		A.DO XXI spółka z ograniczoną odpowiedzialnością ul. Trybunalska 38, 60-325 Poznań
SPRAWDZIŁ:			
inż. M.Duszyński	Uprawnienia budowlane do wykonywania samodzielnej funkcji projektanta oraz kierownika budowy i robót w specjalności instalacyjno-inżynieryjnej w zakresie instalacji elektrycznych. upr. nr: 294/77/Pw		
OPRACOWAŁ:	PODPIS:		
tech.bud. T.Niedbała			

BRANŻA:	STADIUM:	DATA:	SKALA:
INSTALACJE ELEKTRYCZNE SILNOPRĄDOWE	PROJEKT WYKONAWCZY	23.08.2021r.	1:50

TYTUŁ RYSUNKU:
Plan instalacji -magazyn

NR RYSUNKU:
PW-E-08

PROJEKT CHRONIONY PRAWEM AUTORSKIM MOŻE SŁUŻYĆ WYŁĄCZNIE DO CELU, DLA KTÓREGO ZOSTAŁ WYKONANY.
UDOSTĘPNIANIE JAKIEJKOLWIEK CZĘŚCI PROJEKTU W JAKIEJKOLWIEK FORMIE - WYŁĄCZNIE ZA ZGODĄ AUTORÓW I AUTORSKIEJ PRACOWNI PROJEKTOWEJ "A.DO XXI" ul. Trybunalska 38, 60-325 Poznań