




z T1

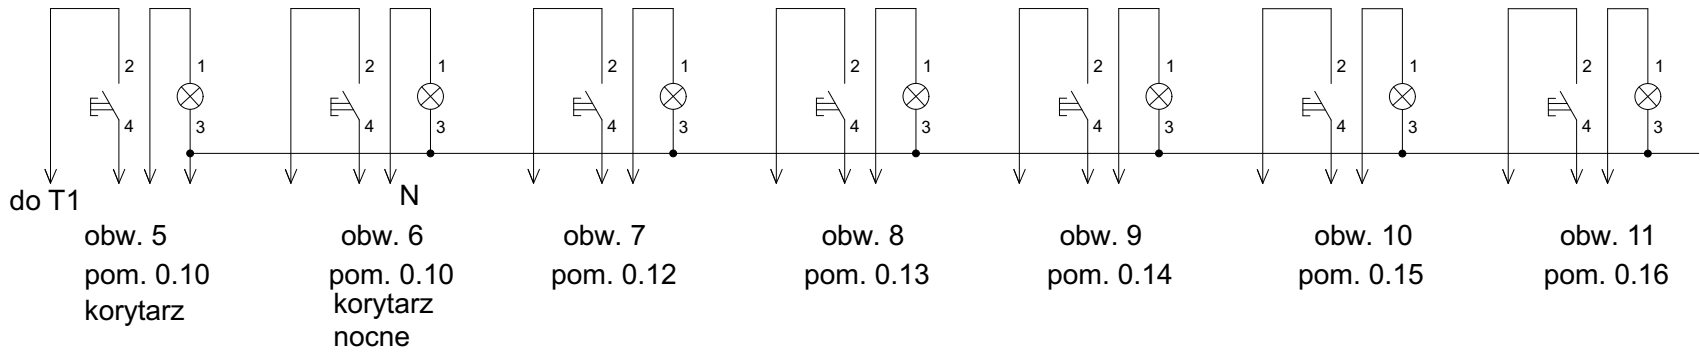

z
TGAR

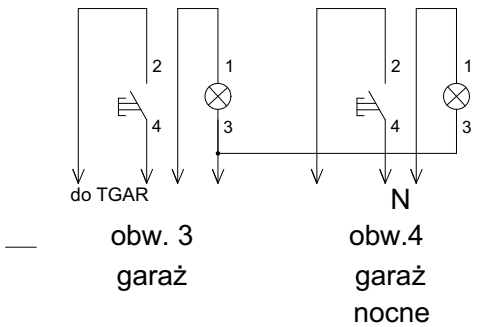

z
TOZ

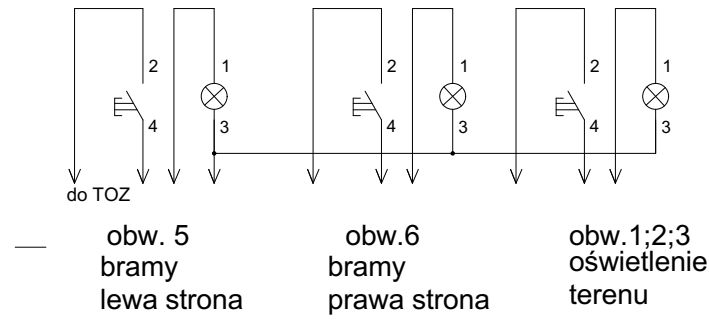

UWAGA:

- a - do T1 (YnKSY 24x1,5)
- b - do TGAR (YnKSY 10x1,5)
- c - do TOZ (YnKSY 14x1,5)

- Jako tablicę TSO zastosować rozdzielnicę naścienną Nedbox 1x12 z drzwiczkami transparentnymi
- Wyposażenie: 12 x LP 351

SCHEMAT: 		KIERUNEK PÓŁNOCY: 	
INWESTOR: Komenda Powiatowa PSP w Bolesławcu		ADRES: ul. Wesoła 2, 59-700 Bolesławiec	
NAZWA I ADRES OBIEKTU BUDOWLANEGO Budowa Komendy Powiatowej Państwowej Straży Pożarnej z Jednostką Ratowniczo-Gaśniczą w Bolesławcu wraz z niezbędną infrastrukturą techniczną i zagospodarowaniem terenu na działce o nr ewid. 202/6 i 202/7, obręb 0004 Miasta Bolesławiec			
PROJEKTOWAŁ: mgr inż. W.Masęlkowski	NR UPRAWNIEN: Uprawnienia budowlane do wykonywania samodzielnej funkcji projektanta w specjalności instalacyjno-inżynieryjnej w zakresie instalacji elektrycznych upr. nr: 293/77/IPW	PODPIS: 	JEDNOSTKA PROJEKTOWA: A.DO XXI spółka z ograniczoną odpowiedzialnością ul. Trybunalska 38, 60-325 Poznań
SPRAWDZIŁ: inż. M.Duszyński	Uprawnienia budowlane do wykonywania samodzielnej funkcji projektanta oraz kierownika budowy i robót w specjalności instalacyjno-inżynieryjnej w zakresie instalacji elektrycznych. upr. nr: 294/77/IPw	PODPIS: 	
OPRACOWAŁ: tech.bud. T.Niedbała	PODPIS: 		
BRANŻA: INSTALACJE ELEKTRYCZNE SILNOPRĄDOWE	STADIUM: PROJEKT WYKONAWCZY	DATA: 23.08.2021r.	SKALA:
TYTUŁ RYSUNKU: Tablica sterowania oświetleniem TSO-schemat			NR RYSUNKU: PW-E-19
PROJEKT CHRONIONY PRAWEM AUTORSKIM MOŻE SŁUżyć WYŁĄCZNIE DO CELU, DLA KTÓREGO ZOSTAŁ WYKONANY. UDOSTĘPNIANIE JAKIEJKOLWIEK CZĘŚCI PROJEKTU W JAKIEJKOLWIEK FORMIE - WYŁĄCZNIE ZA ZGODĄ AUTORÓW I AUTORSKIEJ PRACOWNI PROJEKTOWEJ "A.DO XXI" ul. Trybunalska 38, 60-325 Poznań			