


UWAGA:  
Jako tablicę T2 zastosować rozdzielnicę  
wnęgową wielkości 4x24

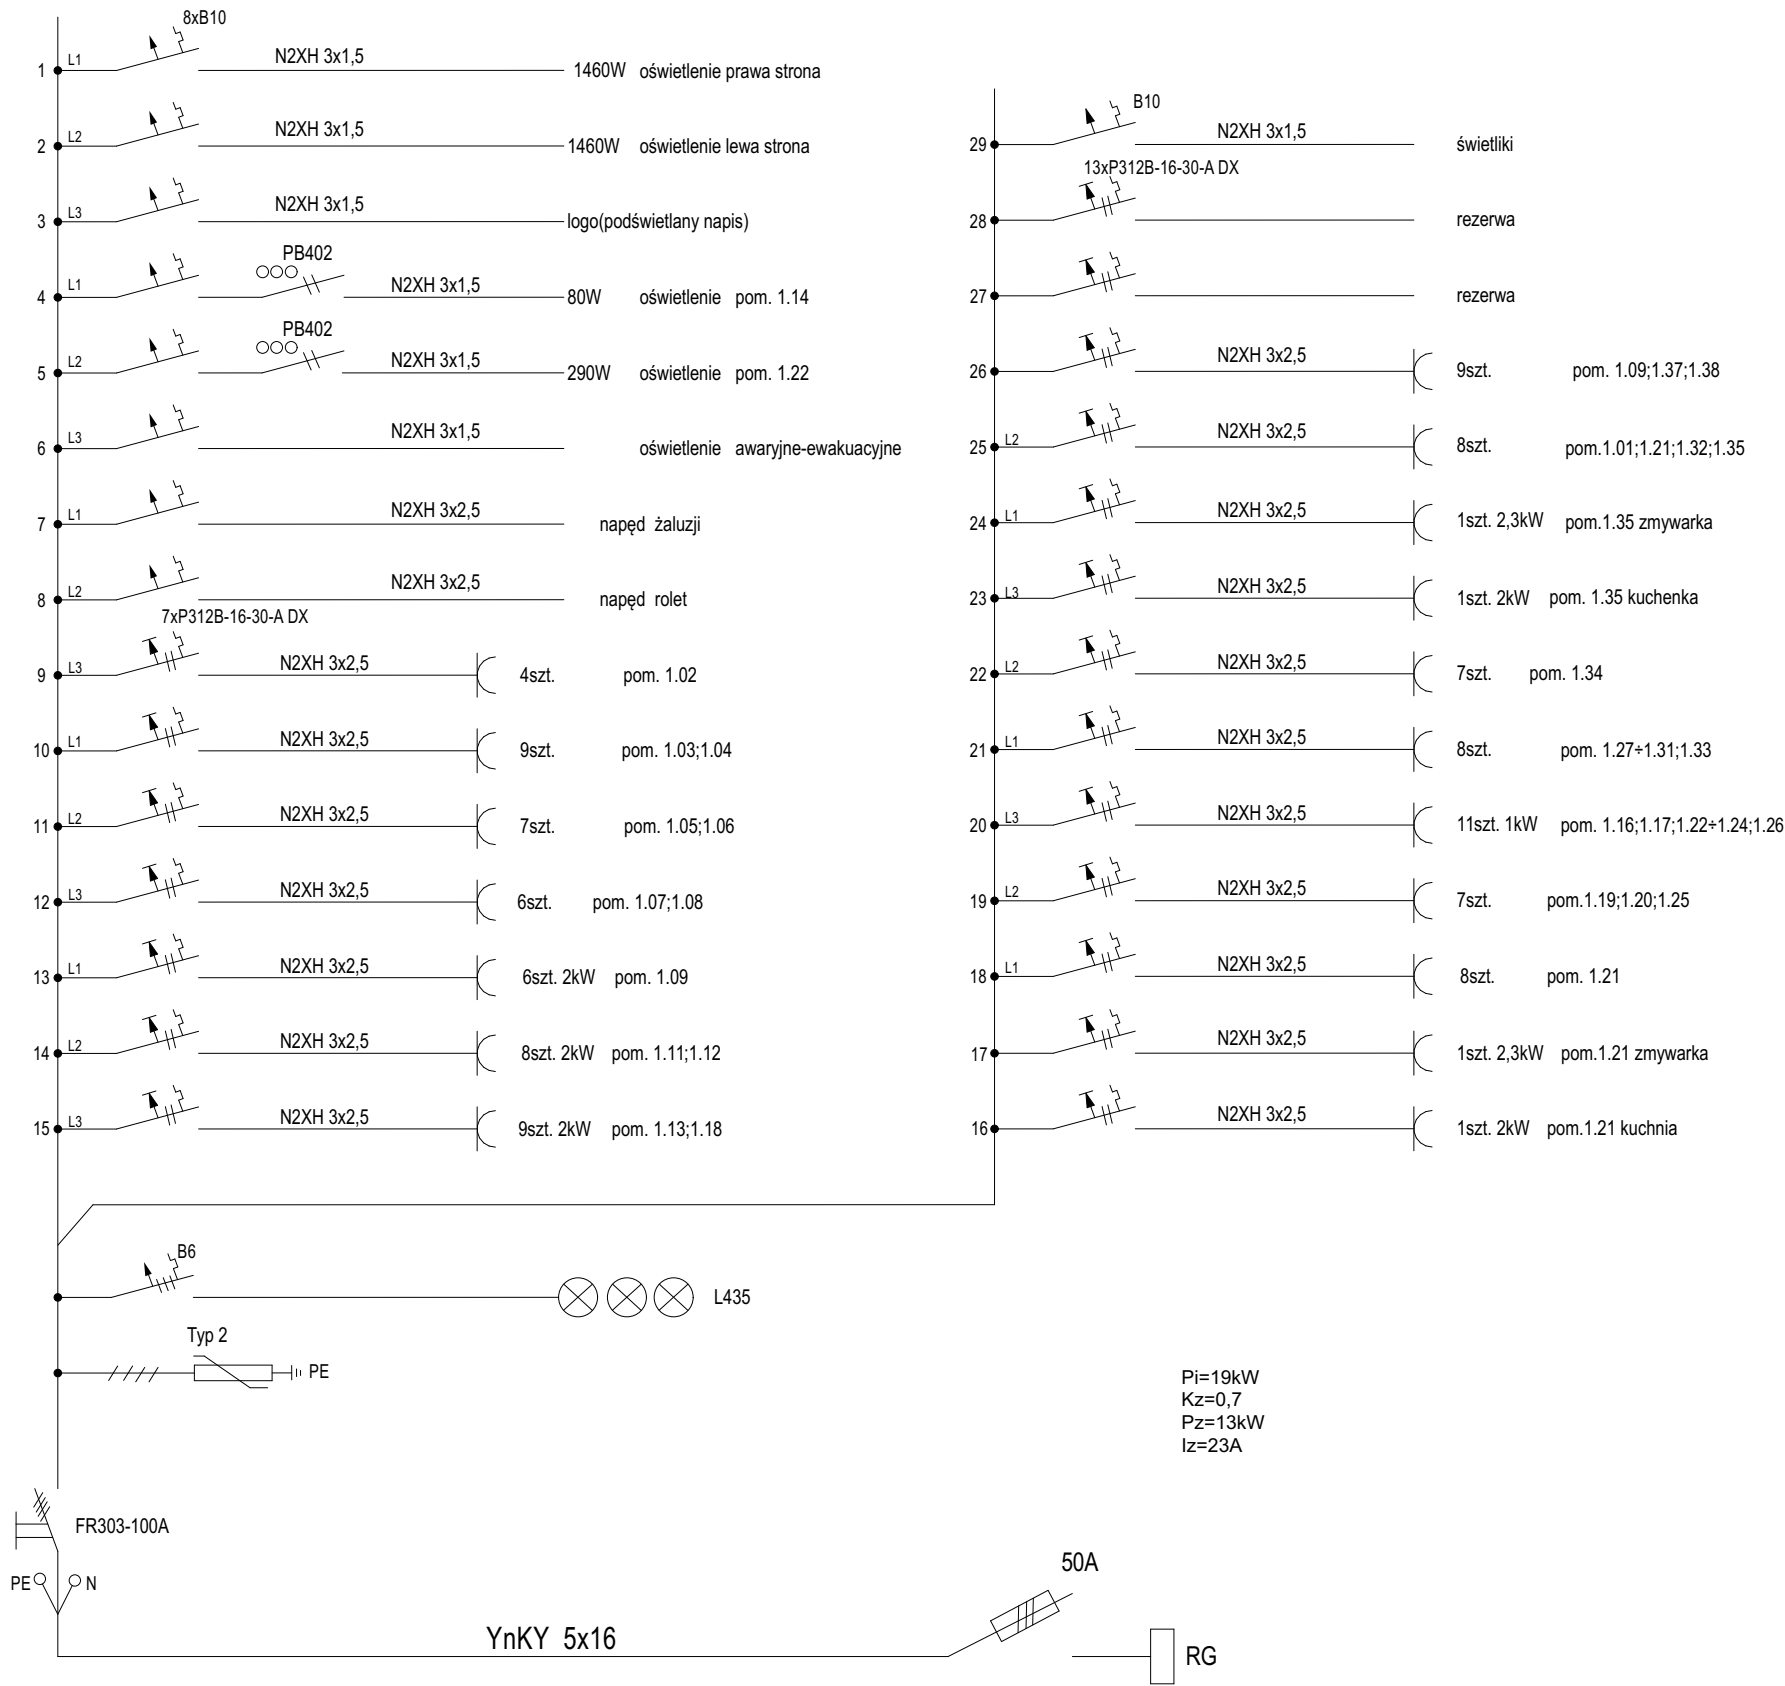

SCHEMAT:		KIERUNEK PÓŁNOCY:	
INWESTOR: Komenda Powiatowa PSP w Bolesławcu		ADRES: ul. Wesoła 2, 59-700 Bolesławiec	
NAZWA I ADRES OBIEKTU BUDOWLANEGO			
Budowa Komendy Powiatowej Państwowej Straży Pożarnej z Jednostką Ratowniczo-Gaśniczą w Bolesławcu wraz z niezbędną infrastrukturą techniczną i zagospodarowaniem terenu na działce o nr ewid. 202/6 i 202/7, obręb 0004 Miasta Bolesławiec			
PROJEKTOWAŁ:	NR UPRAWNIEN:	PODPIS:	JEDNOSTKA PROJEKTOWA:
mgr inż. W.Maselkowski	Uprawnienia budowlane do wykonywania samodzielnej funkcji projektanta w specjalności instalacyjno-inżynieryjnej w zakresie instalacji elektrycznych upr. nr: 293/77/IPW		A.DO XXI spółka z ograniczoną odpowiedzialnością ul. Trybunalska 38, 60-325 Poznań
SPRAWDZIŁ:			
inż. M.Duszyński	Uprawnienia budowlane do wykonywania samodzielnej funkcji projektanta oraz kierownika budowy i robót w specjalności instalacyjno-inżynieryjnej w zakresie instalacji elektrycznych. upr. nr: 294/77/IPw		
OPRACOWAŁ:	PODPIS:		
tech.bud. T.Niezbala			
BRANŻA: INSTALACJE ELEKTRYCZNE SILNOPRĄDOWE	STADIUM: PROJEKT WYKONAWCZY	DATA: 23.08.2021r.	SKALA:
TYTUŁ RYSUNKU:			NR RYSUNKU:
Tablica piętra T2-schemat			PW-E-14
PROJEKT CHRONIONY PRAWEM AUTORSKIM MOŻE SŁUżyć WYŁĄCZNIE DO CELU, DLA KTÓREGO ZOSTAŁ WYKONANY. UDOSTĘPNIANIE JAKIEJKOLWIEK CZĘŚCI PROJEKTU W JAKIEJKOLWIEK FORMIE - WYŁĄCZNIE ZA ZGODĄ AUTORÓW I AUTORSKIEJ PRACOWNI PROJEKTOWEJ "A.DO XXI" ul. Trybunalska 38, 60-325 Poznań			