


PORZĘKRÓJ KONSTRUKCYJNY


od km 0+000,00 do km 3+400,00

SKALA 1:50

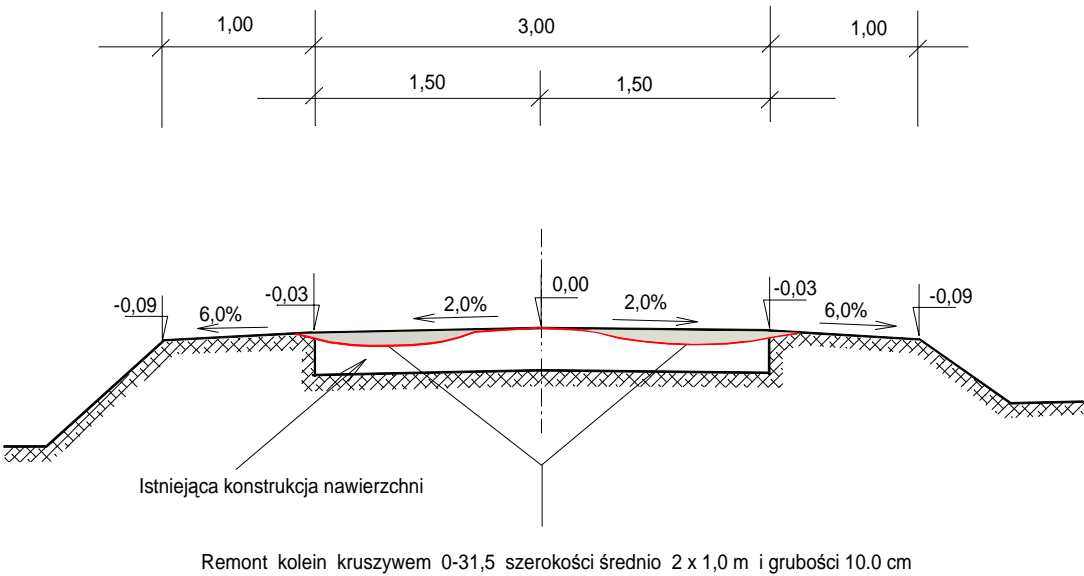

PORZĘKRÓJ KONSTRUKCYJNY NA ZJAZDACH DRÓG BOCZNYCH.

Zjazd w km 0+200,00 strona prawa

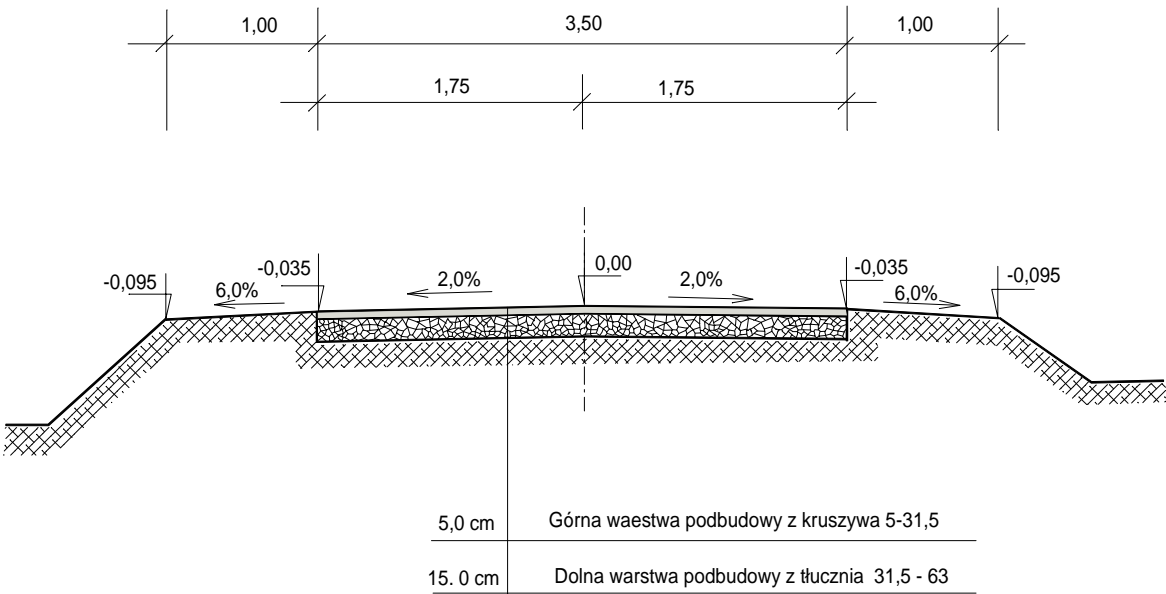

Usługi Drogowe, Projektowanie Nadzory Inwestorskie. 22-600 Tomaszów Lub. ul. Kopernika 9		NADLEŚNICTWO TOMASZÓW PASIEKI Inwestor: ul. Mickiewicza 1 22-600 Tomaszów lub.		
BRANŻA DROGOWA	STADIUM P.B.	DATA Sierpień 2022 Rok	SKALA 1: 50	ZAŁĄCZNIK NR:
OBIEKT REMONT DROGI LEŚNEJ NR INWENTARZOWY 220/252 W LEŚNICTWIE WERECHANIE Od km 0+000,00 do km 3+400,00				
RYSUNEK PRZĘKROJE KONSTRUKCYJNE.				
FUNKCJA	IMIĘ I NAZWISKO	SPECJALNOŚĆ I NR UPRAWNIENI	PODPIS	
PROJEKTANT	Władysław Kupicz	KONSTR. - INŻ. W ZAKRESIE DRÓG GP-II-7342/167/94		