


Załącznik nr 3a - dz. 2193/9

Skala 1:1500

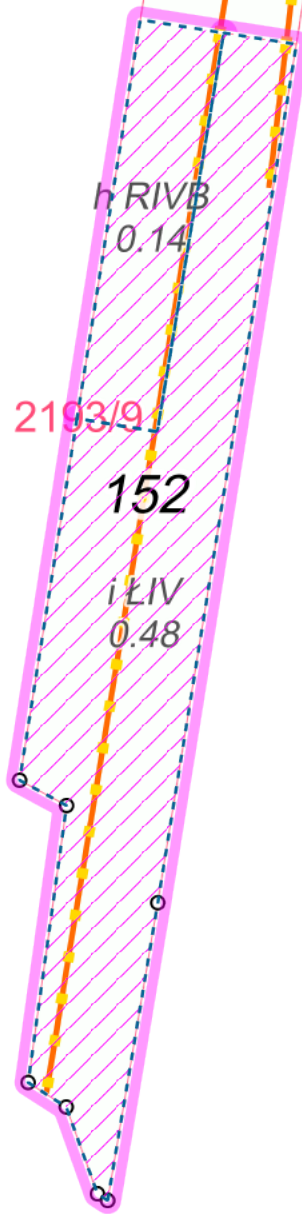

Grundy



Obiekty liniowe
Linie energetyczne

Szkic