0,23/0,4kV 3L+PE+N 50Hz, Izw=10kA , (YKY 5x10mm2) (zasilanie po elewacji budynku ze złącza z Tauron Dystrybucja)

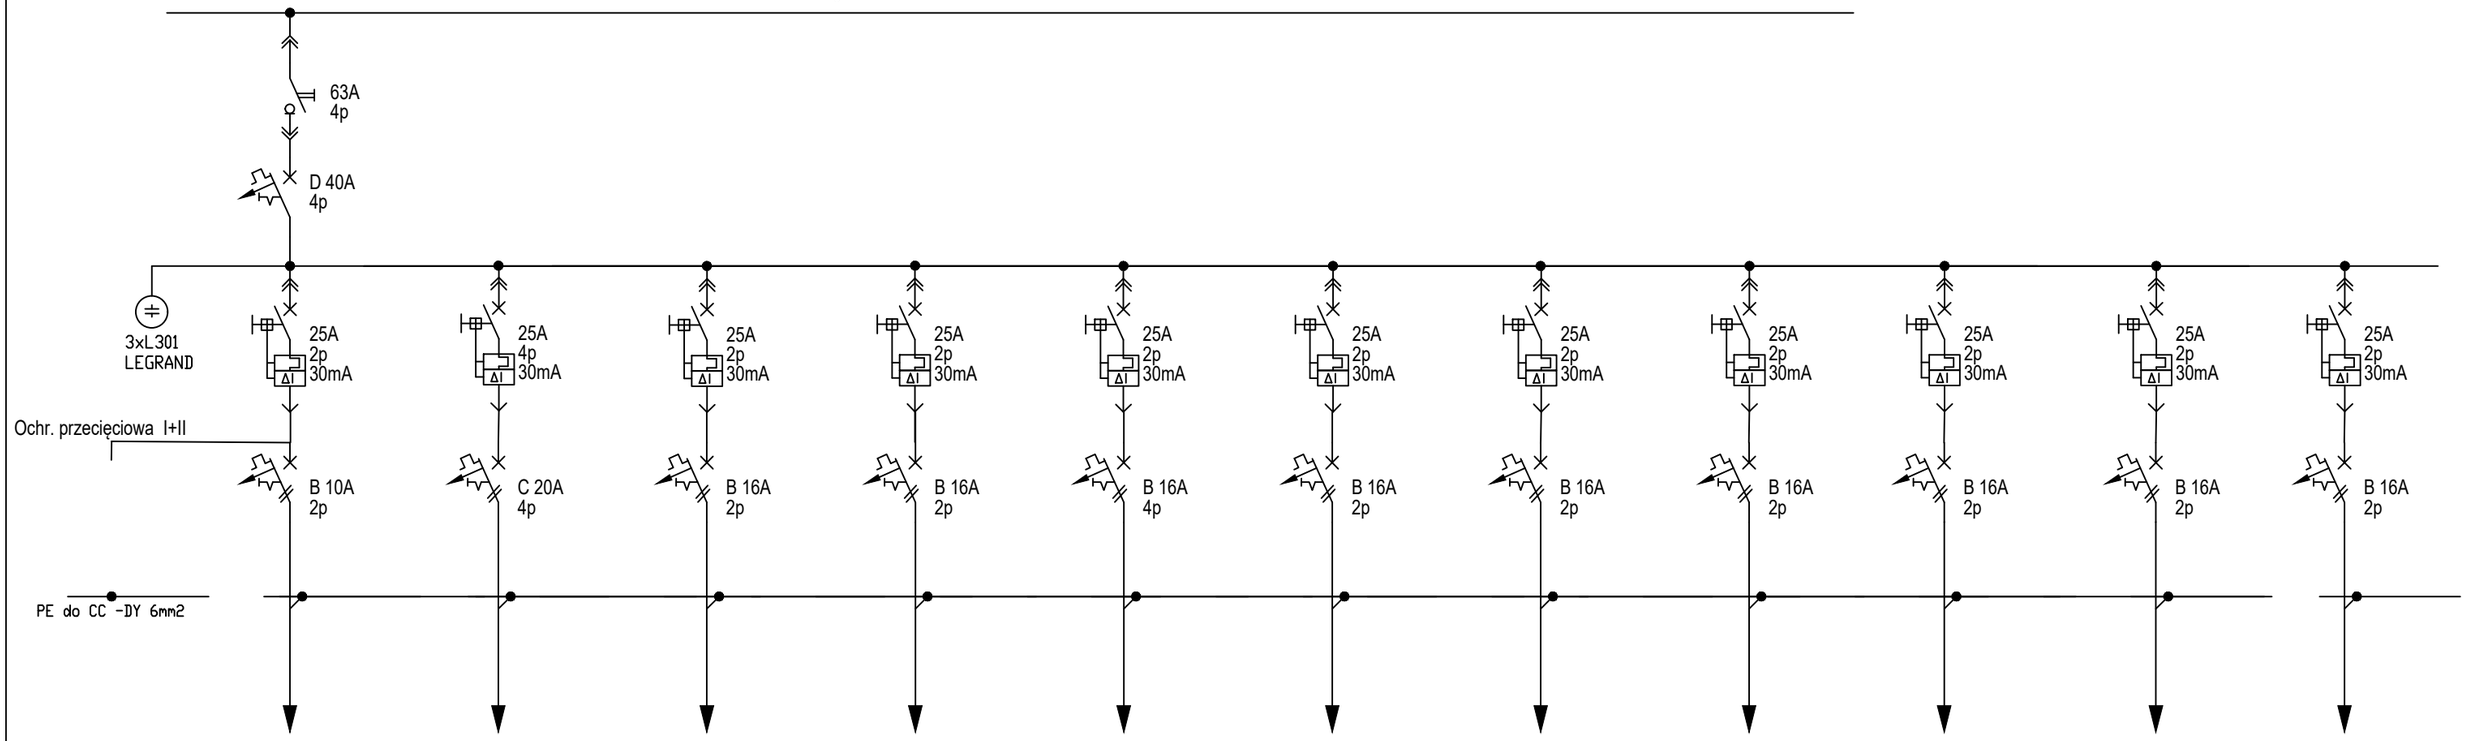

Oświetlenie zewnętrzne	Gniazda na zewnątrz	Gniazda i oświetlenie	Gniazda i oświetlenie	Gniazda i oświetlenie	Gniazda	Gniazda i oświetlenie	Gniazda i oświetlenie	Gniazda	Oświetlenie	Oświetlenie i gniazda
i parteru	32A(3F)+2X16A(1F)	Parter - Kuchnia	Parter - łazienka	Piwnica	Parter - pokoje	Parter - komunik.i spiżarnia	Piętro - łazienka (REZERWA)	Piętro - pokoje i gard. (REZERWA)	Piętro (REZERWA)	Piętro - komun,+strych (REZERWA)
230V	400V	230V	230V	230/400V	230V	230V	230V	230V	230V	230V
L1	L1	L1		L!						L1
	L2		L2	L2	L2					
	L3			L3		L3	L3	L3	L3	
B	C	B	B	B	B	B	B	B	B	B
10A	20A	16A	16A	16A	16A	16A	16A	16A	16A	16A
YDYżo	YDYżo	YDYżo	YDYżo	YDYżo	YDYżo	YDYżo	YDYżo	YDYżo	YDYżo	YDYżo
3x1,5mm2	5x4mm2	3x2,5mm2	3x2,5mm2	5x2,5mm2	3x2,5mm2	3x2,5mm2	3x2,5mm2	3x2,5mm2	3x1,5mm2	3x2,5mm2

Rozdzielnica podtynkowa, dopasowana do istniejącego miejsca po demontażu istniejącej rozdzielnicy.
TN–S (400/230V 3L+N+PE), IP30, 2 klasa izolacji.

ROZDZIELNICA ELEKTRYCZNA GŁÓWNA BUDYNKU

OBIEKT:
LEŚNICZÓWKA KAMESZNICA STB/110/027

INWESTOR:
Lasy Państwowe
Nadleśnictwo Węgierska Górka

AUTOR PROJEKTU:
mgr inż. J. KEMPYS

SKALA:

PODPIS:

DATA:
07. 2022

NR RYS:
2E